

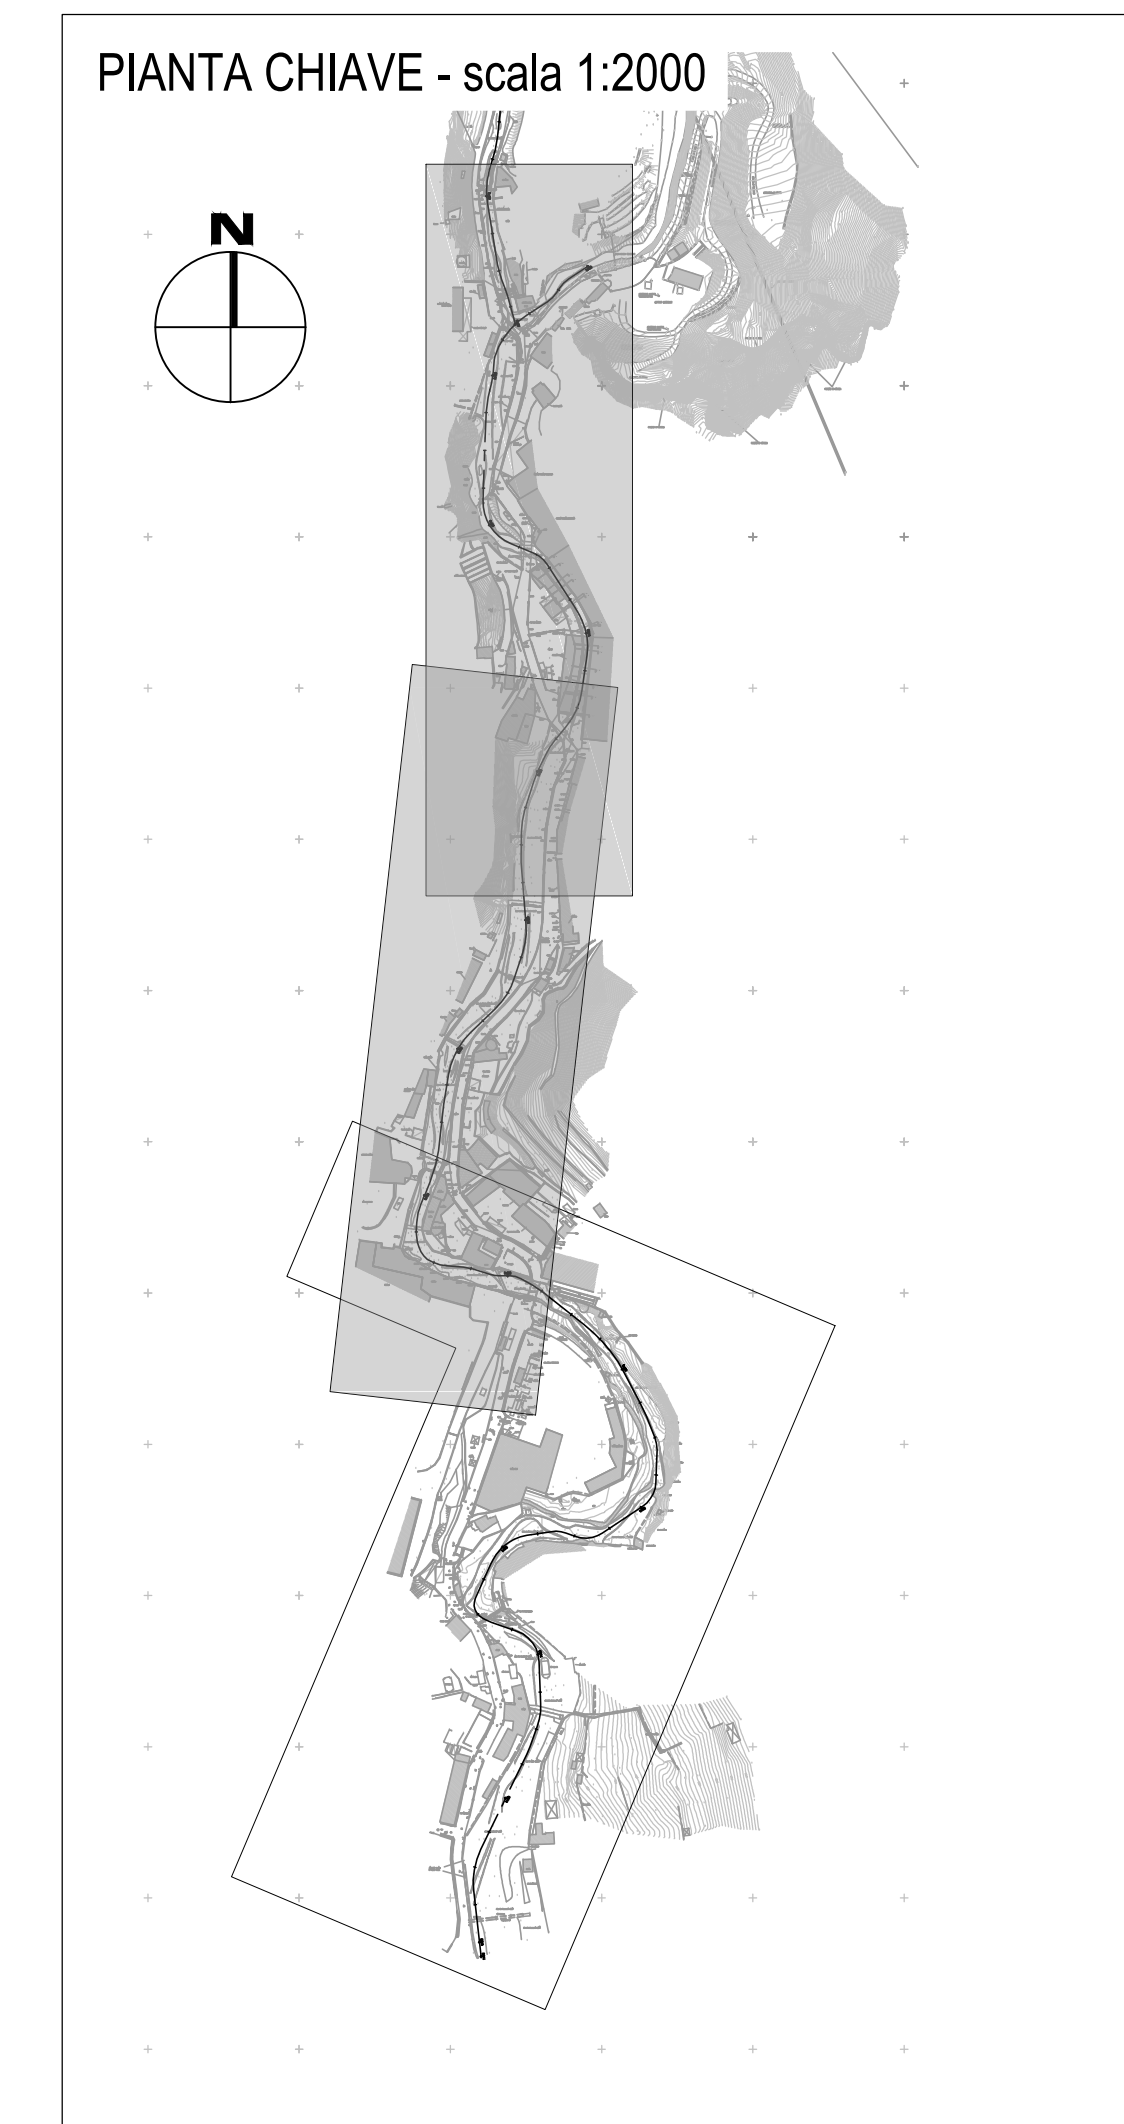



PLANIMETRIA CHIARAVAGNA STATO DI FATTO - STRALCIO 1 - scala 1:500

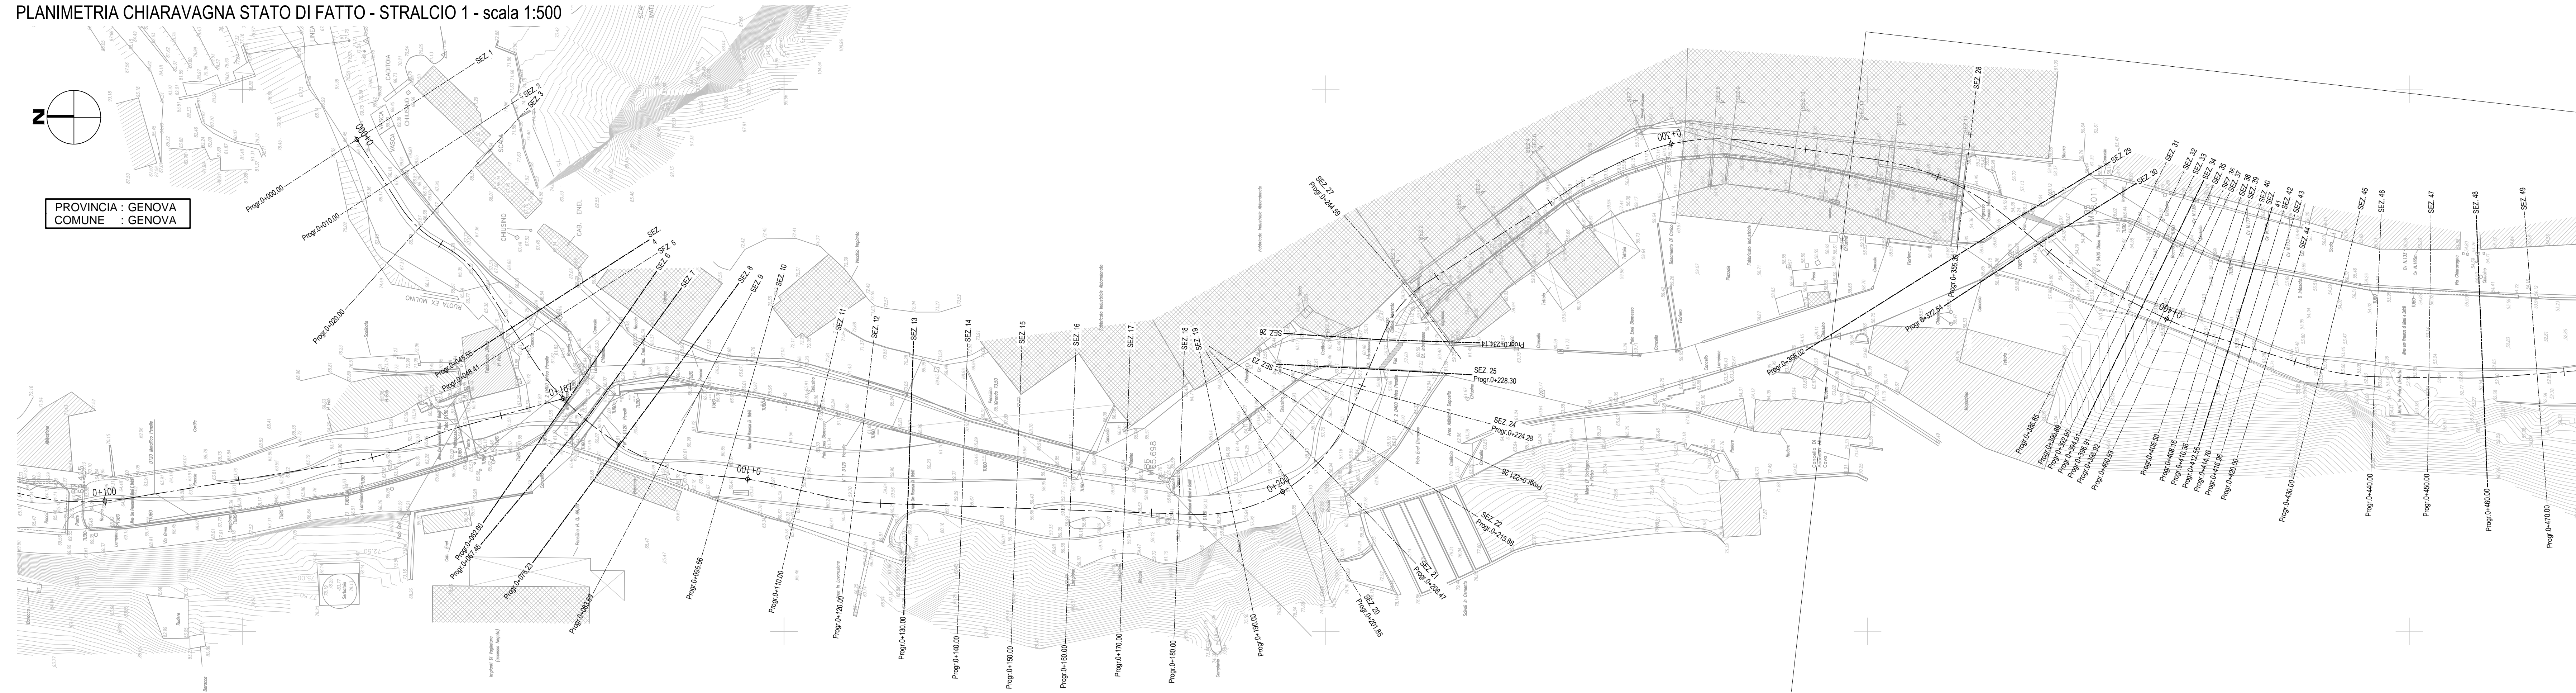


PROFILO LONGITUDINALE CHIARAVAGNA STATO DI FATTO

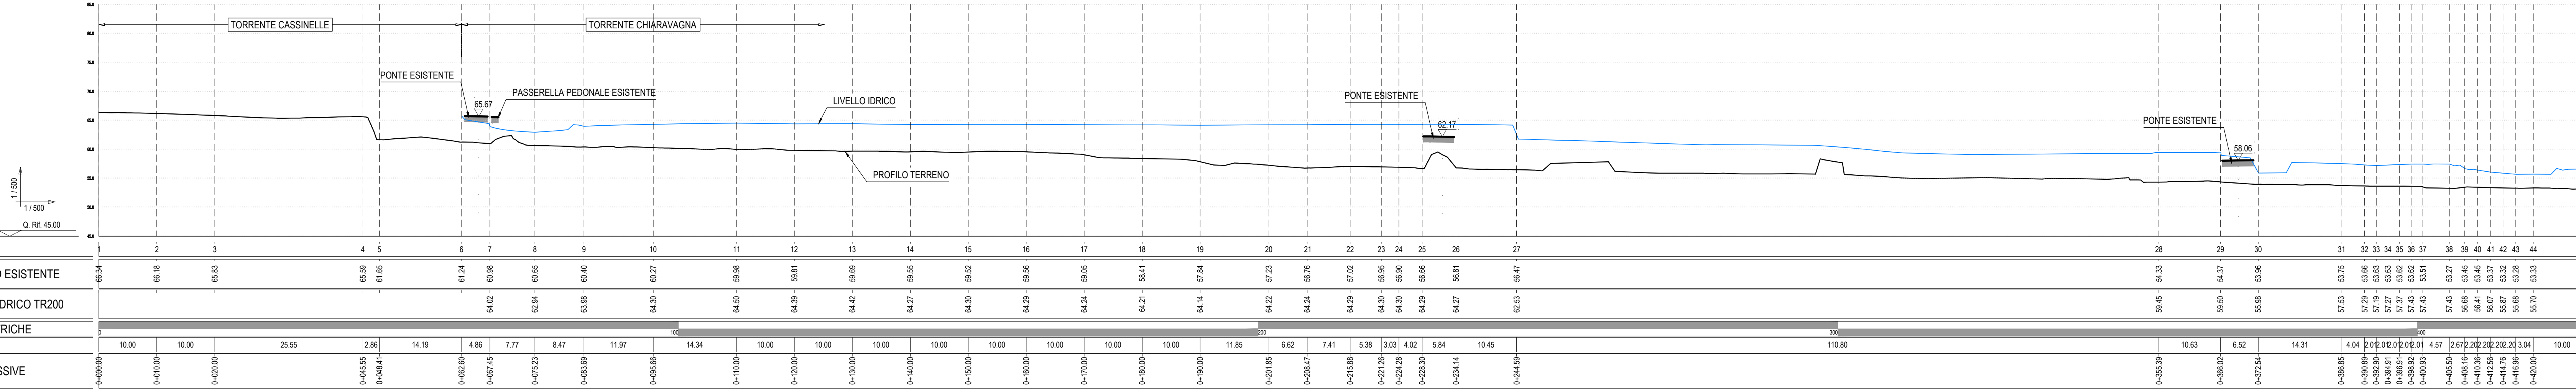

PLANIMETRIA CHIARAVAGNA STATO DI FATTO - STRALCIO 2 - scala 1:500

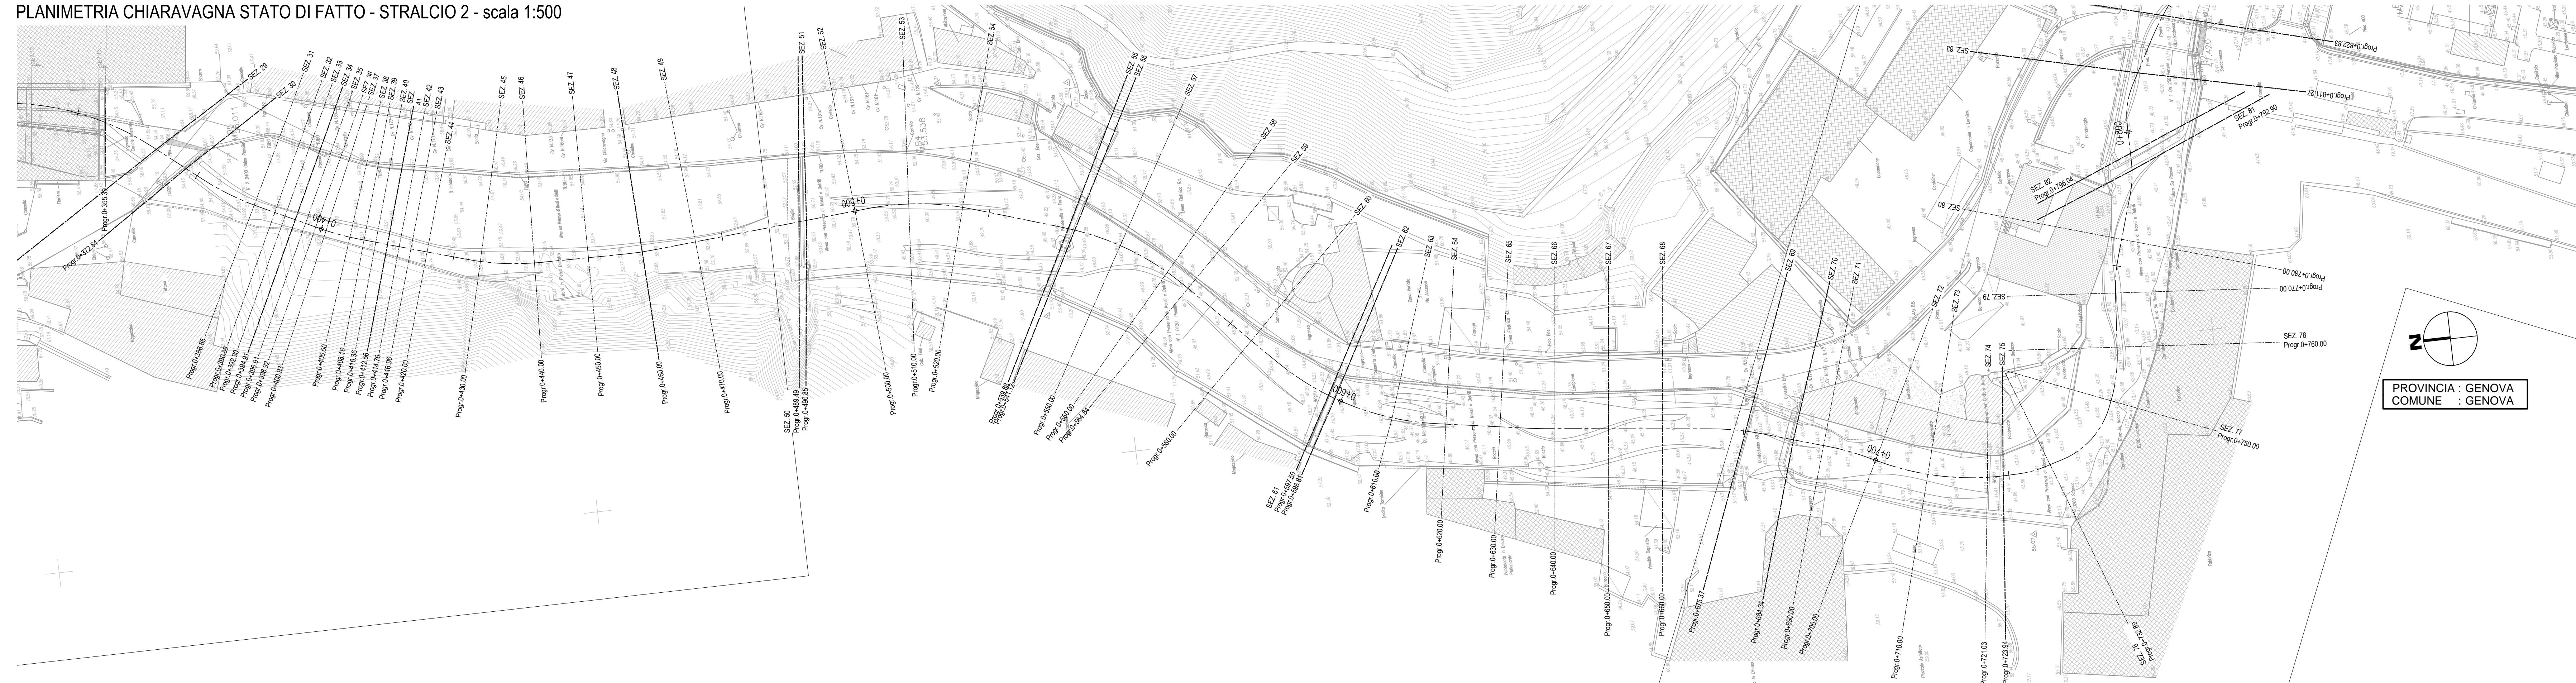

PROFILO LONGITUDINALE CHIARAVAGNA STATO DI FATTO

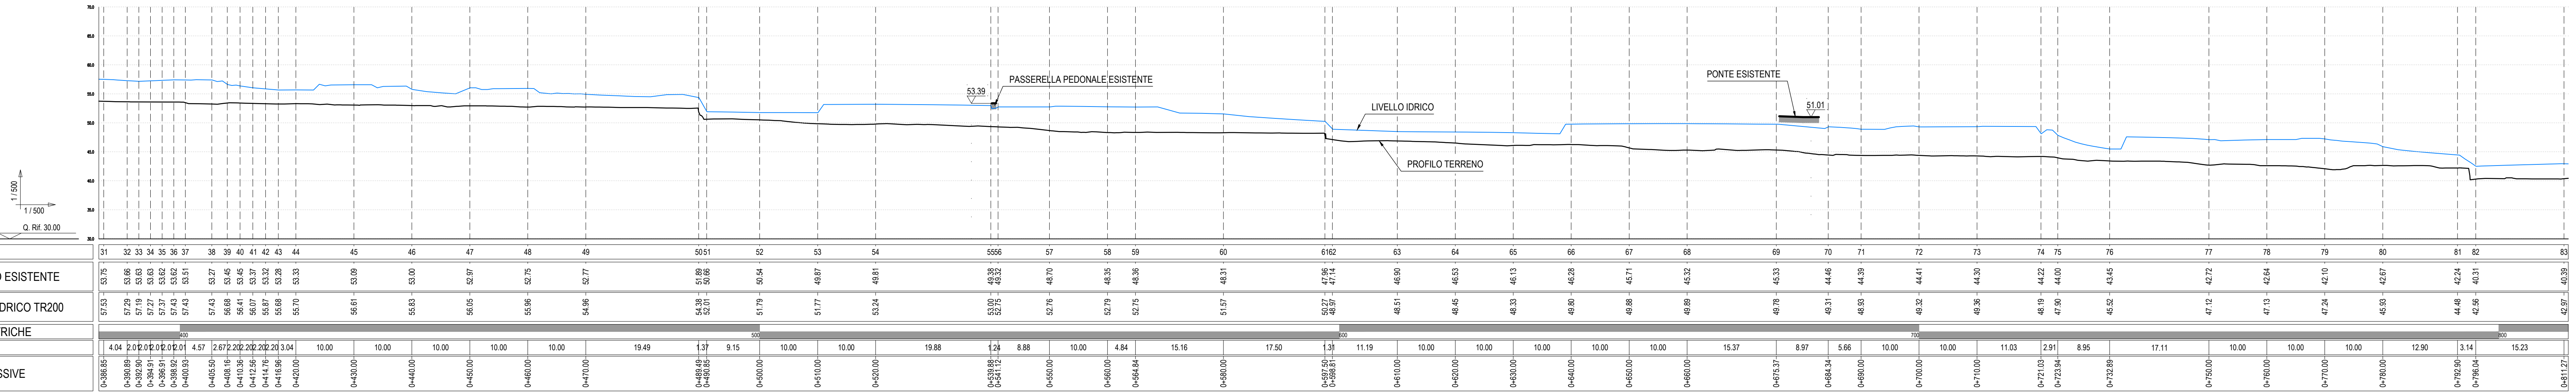

COMMITTENTE: **RFI** - RETE FERROVIARIA ITALIANA - GRUPPO FERROVIE DELLO STATO ITALIANO

ALTA SORVEGLIANZA: **ITALFERR** - GRUPPO FERROVIE DELLO STATO ITALIANO

GENERAL CONTRACTOR: **COCIV** - Consorzio Costruzioni Integrati Valdoc

INFRASTRUTTURE FERROVIARIE STRATEGICHE DEFINITE DALLA LEGGE OBIETTIVO N.443/01

TRATTA A.V./A.C. TERZO VALICO DEI GIOVI

PROGETTO ESECUTIVO

ADEGUAMENTO VIA CHIARAVAGNA

TORRENTE CHIARAVAGNA - STATO DI FATTO

PLANIMETRIA E PROFILO LONGITUDINALE - TAV. 1

GENERAL CONTRACTOR: **Cociv** - Ing. E. Pagan

DIRETTORE LAVORI: _____

SCALA: 1:500

COMMESSA: **IG51** | LOTTO: **02** | FASE: **E** | ENTE: **CV** | TIPO DOC: **L8** | OPERA/DISCIPLINA: **NV030X** | PROGR.: **001** | REV.: **A**

| Rev. | Descrizione emissione | Redatto | Data | Verificato | Data | Progettista | Data | IL PROGETTISTA |
|------|-----------------------|--------------------|------------|--------------------|------------|---------------|------------|----------------|
| A00 | Prima emissione | <i>[Signature]</i> | 13/05/2016 | <i>[Signature]</i> | 13/05/2016 | A. Manginelli | 13/05/2016 | COCIV |

Nome File: 1201-02-ECV-LA020-02-001-A00
CUP: F81H0000000000