PLANIMETRIA CHIARAVAGNA STATO DI FATTO - STRALCIO 3 - scala 1:500

PROVINCIA : GENOVA
COMUNE : GENOVA

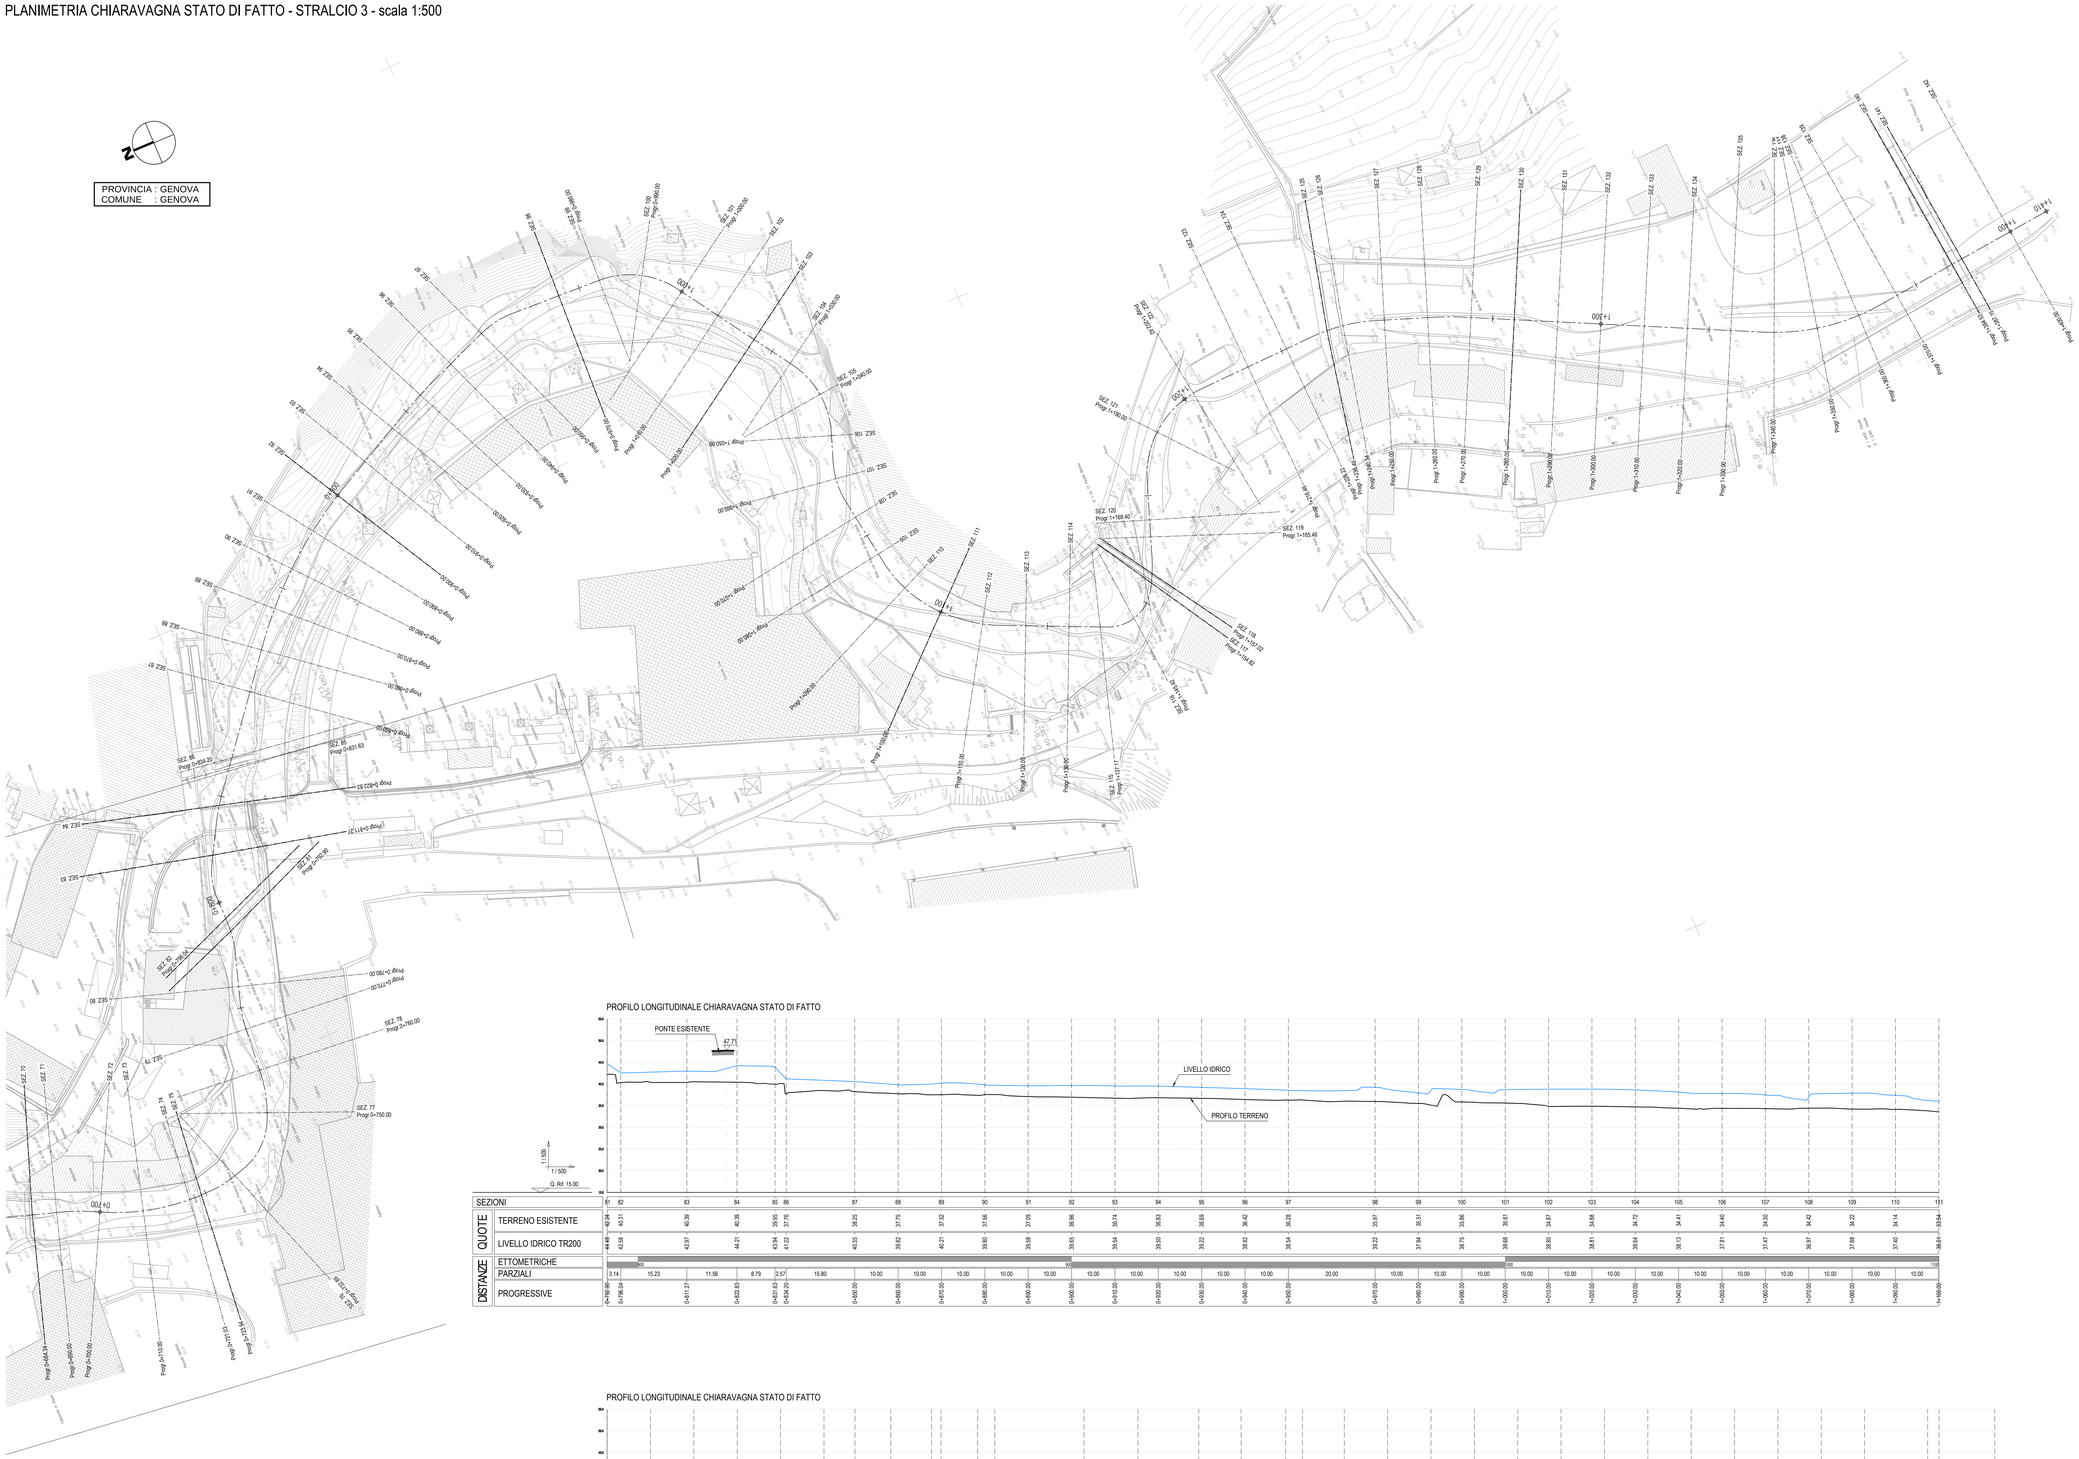
SEZ. 77
Progr 0+750.00
SEZ. 78
Progr 0+760.00
SEZ. 79
Progr 0+780.00
SEZ. 80
Progr 0+800.00
SEZ. 81
Progr 0+820.00
SEZ. 82
Progr 0+840.00
SEZ. 83
Progr 0+860.00
SEZ. 84
Progr 0+880.00
SEZ. 85
Progr 0+900.00
SEZ. 86
Progr 0+920.00
SEZ. 87
Progr 0+940.00
SEZ. 88
Progr 0+960.00
SEZ. 89
Progr 0+980.00
SEZ. 90
Progr 1+000.00
SEZ. 91
Progr 1+020.00
SEZ. 119
Progr 1+165.46
SEZ. 120
Progr 1+169.40
SEZ. 121
Progr 1+180.00
SEZ. 122
Progr 1+200.00
SEZ. 123
Progr 1+220.00
SEZ. 124
Progr 1+240.00
SEZ. 125
Progr 1+260.00
SEZ. 126
Progr 1+280.00
SEZ. 127
Progr 1+300.00
SEZ. 128
Progr 1+320.00
SEZ. 129
Progr 1+340.00
SEZ. 130
Progr 1+360.00
SEZ. 131
Progr 1+380.00
SEZ. 132
Progr 1+400.00
SEZ. 133
Progr 1+420.00
SEZ. 134
Progr 1+440.00
SEZ. 135
Progr 1+460.00
SEZ. 552
Progr 9+800.00
SEZ. 553
Progr 9+820.00
SEZ. 554
Progr 9+840.00
SEZ. 555
Progr 9+860.00
SEZ. 556
Progr 9+880.00
SEZ. 557
Progr 9+900.00
SEZ. 558
Progr 9+920.00
SEZ. 559
Progr 9+940.00
SEZ. 560
Progr 9+960.00
SEZ. 561
Progr 9+980.00
