


PLANIMETRIA CHIARAVAGNA STATO DI PROGETTO - STRALCIO 1 - scala 1:500

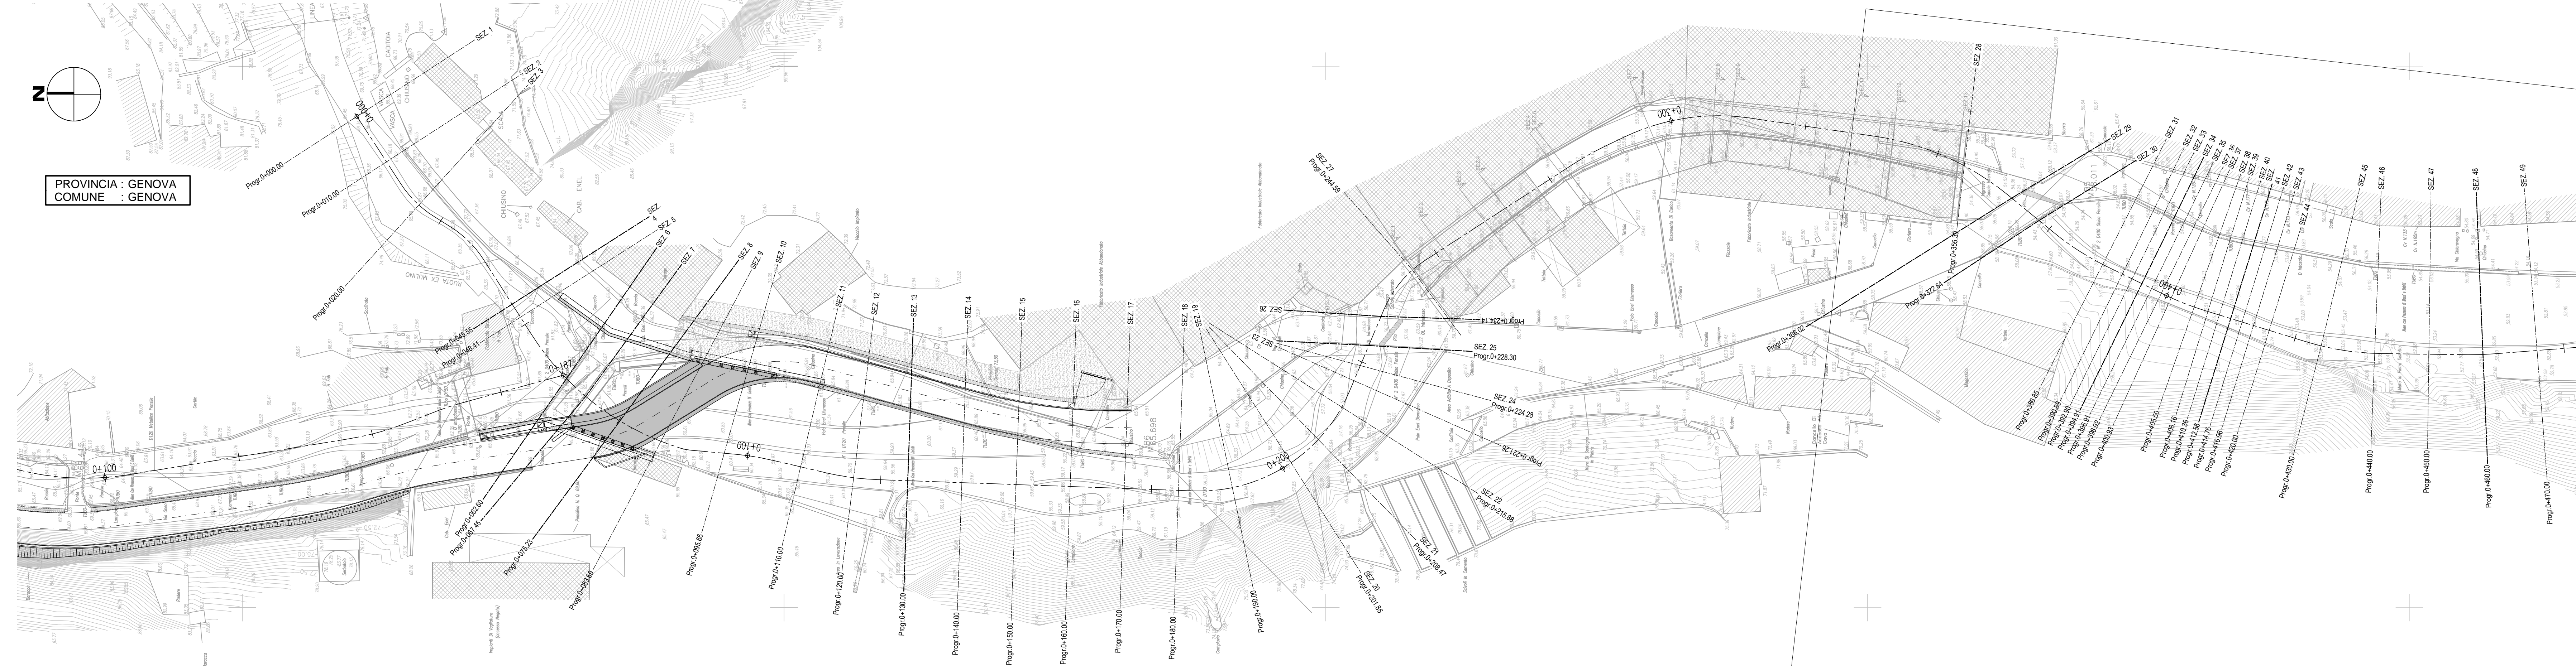


PROVINCIA : GENOVA
COMUNE : GENOVA

PIANTA CHIAVE - scala 1:2000



PROFLO LONGITUDINALE CHIARAVAGNA STATO DI FATTO

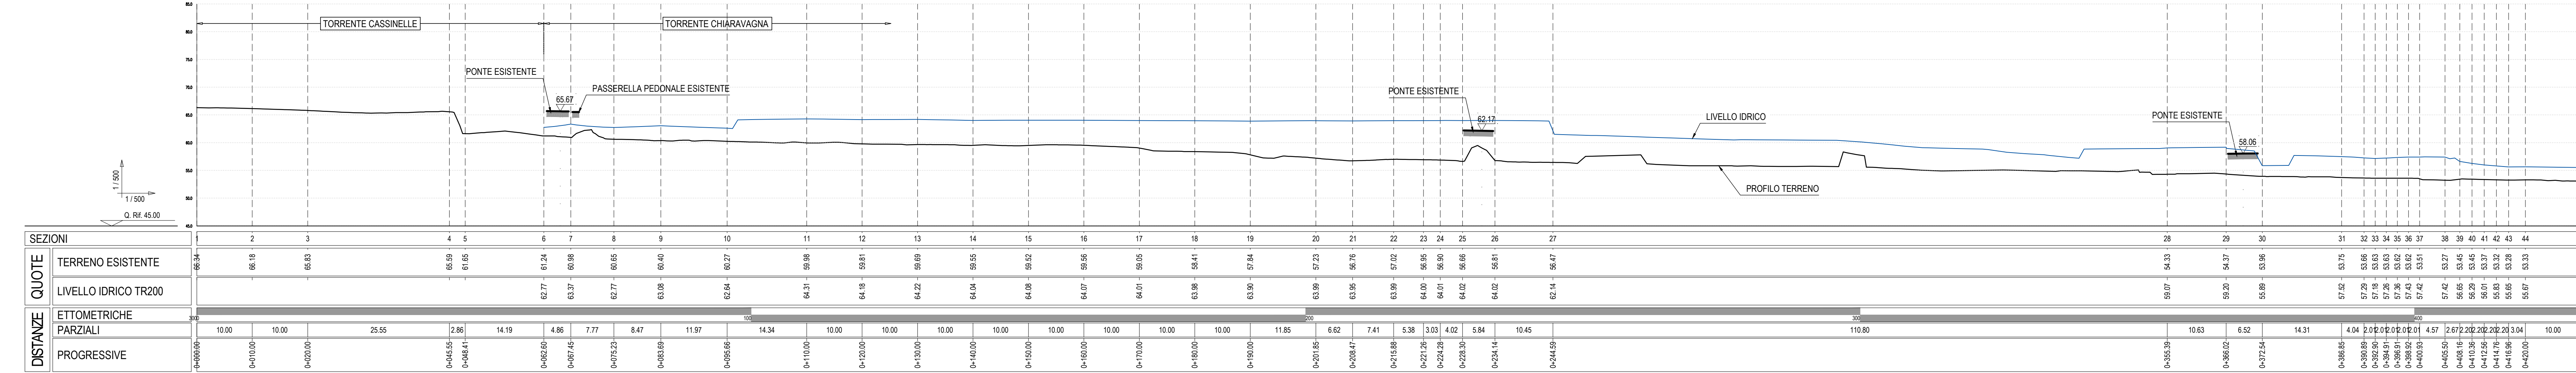


PLANIMETRIA CHIARAVAGNA STATO DI PROGETTO - STRALCIO 2 - scala 1:500



PROVINCIA : GENOVA
COMUNE : GENOVA

PROFLO LONGITUDINALE CHIARAVAGNA STATO DI FATTO

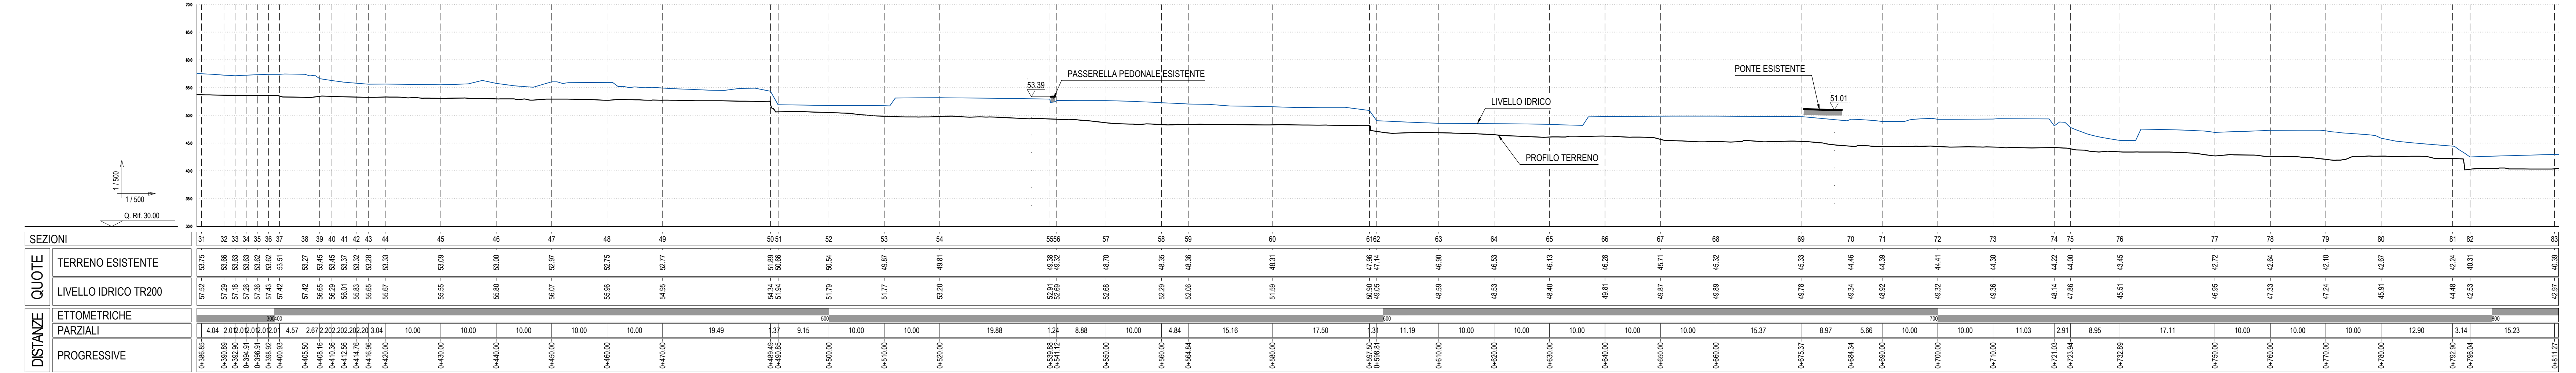

COMMITTENTE: **RFI** RETE FERROVIARIA ITALIANA GRUPPO FERROVIE DELLO STATO ITALIANO

ALTA SORVEGLIANZA: **ITALFERR** GRUPPO FERROVIE DELLO STATO ITALIANO

GENERAL CONTRACTOR: **COCIV** Consorzio Costruzioni Integrati Valco

INFRASTRUTTURE FERROVIARIE STRATEGICHE DEFINITE DALLA LEGGE OBIETTIVO N.443/01

TRATTA A.V./A.C. TERZO VALICO DEI GIOVI PROGETTO ESECUTIVO

ADEGUAMENTO VIA CHIARAVAGNA TORRENTE CHIARAVAGNA - STATO DI PROGETTO PLANIMETRIA E PROFLO LONGITUDINALE - TAV. 1

GENERAL CONTRACTOR: **Cociv** Ing. E. Pagan

DIRETTORE LAVORI: _____

SCALA: 1:500

COMMESSA: **IG51** LOTTO: **02** FASE: **E** ENTE: **CV** TIPO DOC: **L8** OPERA/DISCIPLINA: **NV030X** PROG. REV.: **003 A**

Rev.	Descrizione emissione	Redatto	Data	Verificato	Data	Progettista	Data	IL PROGETTISTA
A00	Prima emissione	A. Mangiardi	13/05/2016	K	13/05/2016	A. Mangiardi	13/05/2016	COCIV

Nome File: 1201-02-CV-L8-030X-003-003-A00
CUP: F81H0000000008