

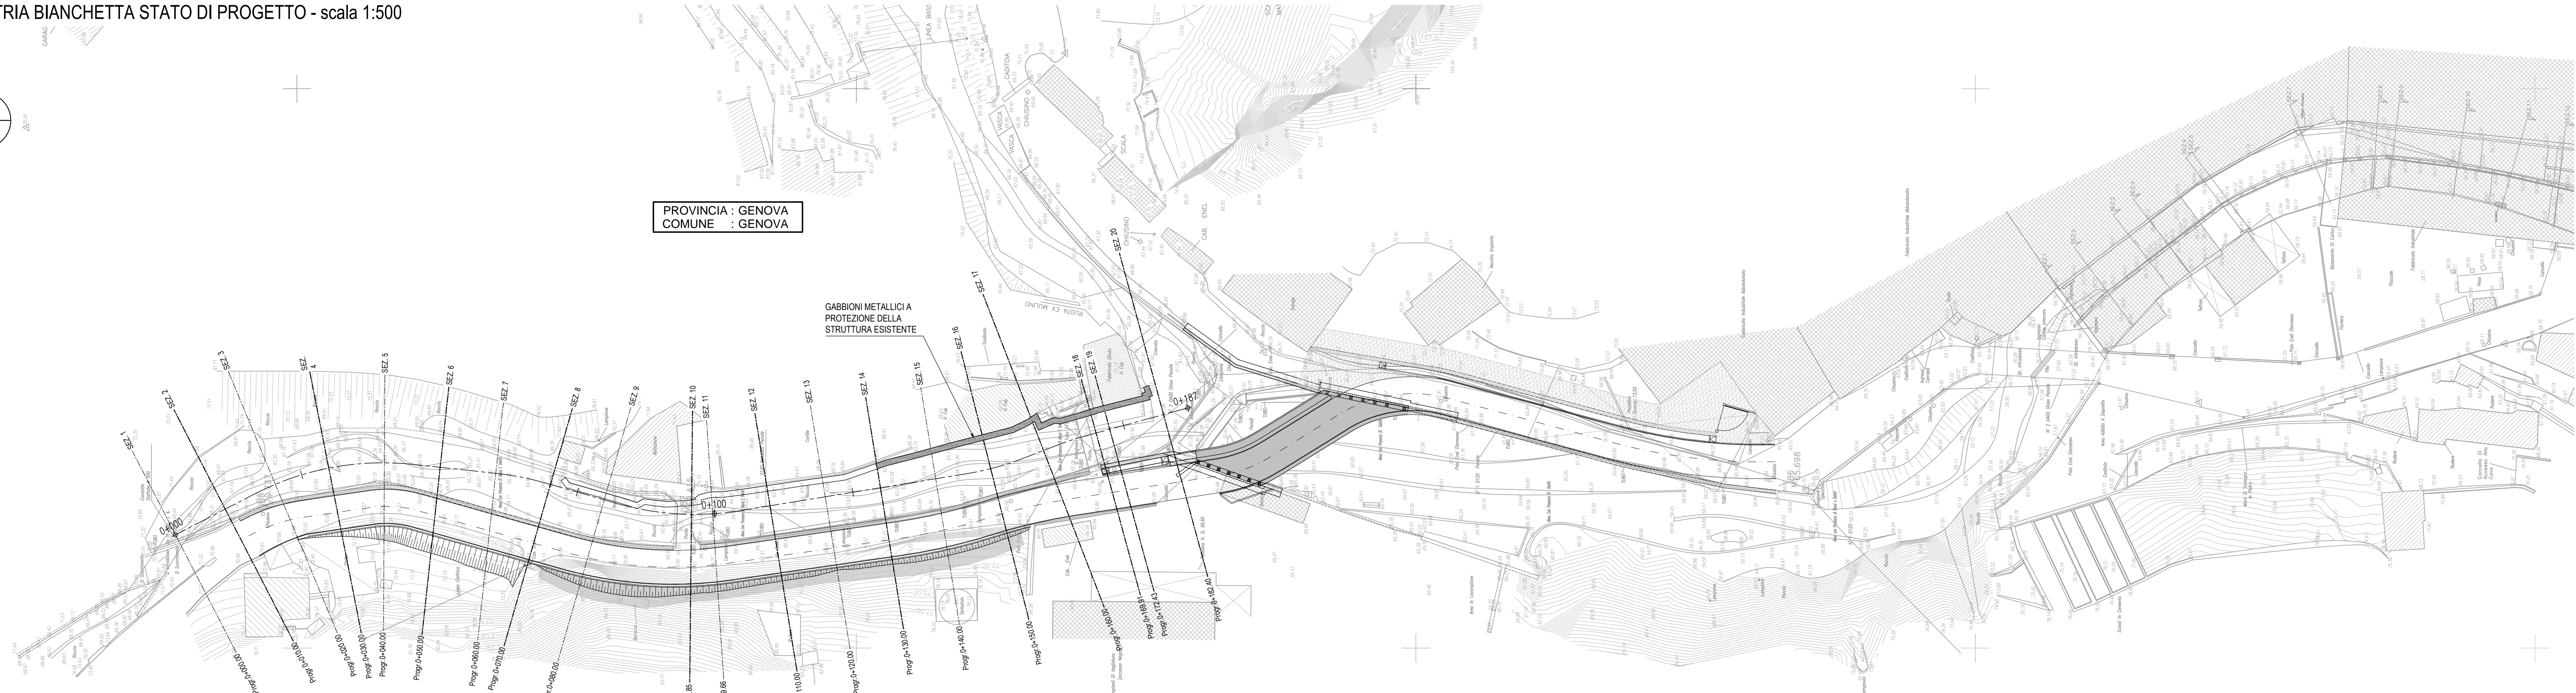



PROVINCIA : GENOVA
COMUNE : GENOVA


PROFLO LONGITUDINALE BIANCHETTA STATO DI FATTO

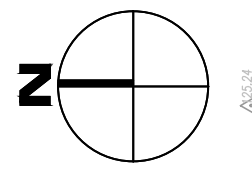

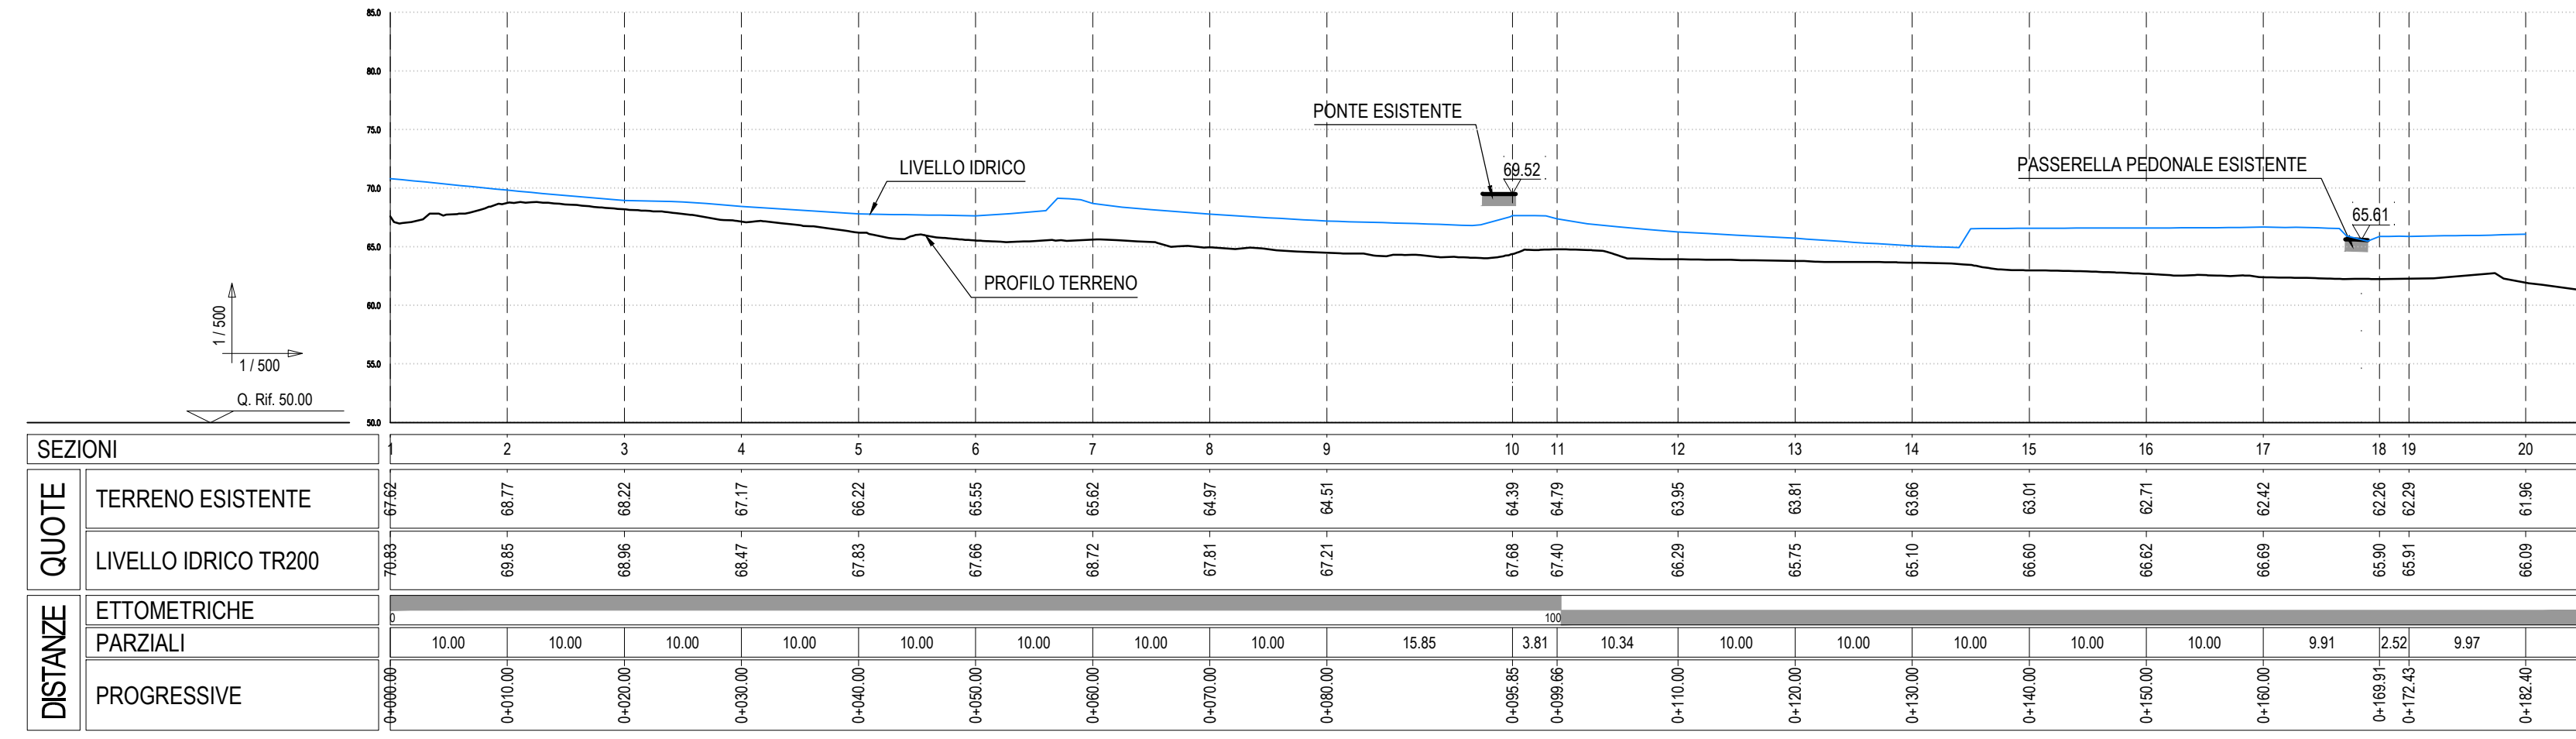

PROVINCIA : GENOVA
COMUNE : GENOVA

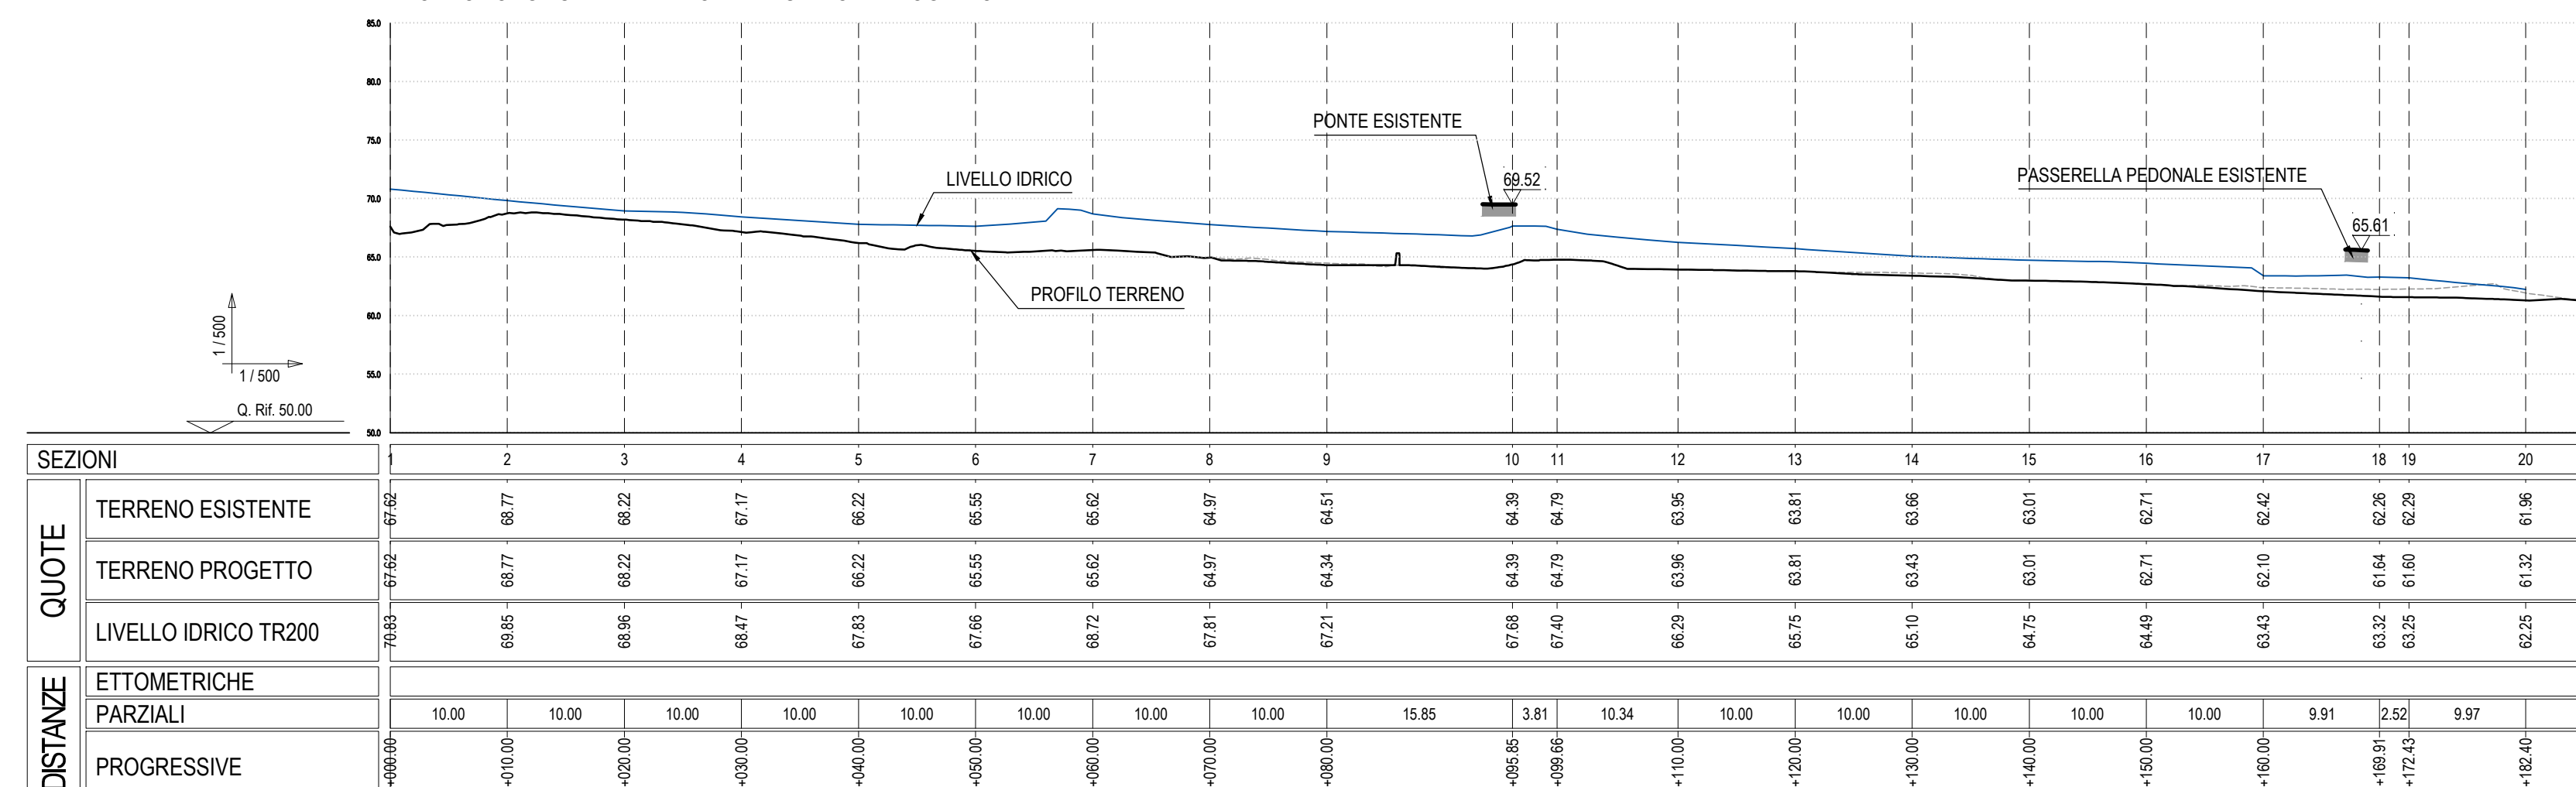PROFLO LONGITUDINALE BIANCHETTA STATO DI PROGETTO



COMMITTENTE:  **RFI**
RETE FERROVIARIA ITALIANA
GRUPPO FERROVIE DELLO STATO ITALIANO

ALTA SORVEGLIANZA:  **ITALFERR**
GRUPPO FERROVIE DELLO STATO ITALIANO

GENERAL CONTRACTOR:  **COCV**
Consorzio Co-Regimanti Integrali Valico

INFRASTRUTTURE FERROVIARIE STRATEGICHE DEFINITE DALLA LEGGE OBIETTIVO N.443/01
TRATTA A.V./A.C. TERZO VALICO DEI GIOVI
PROGETTO ESECUTIVO

ADEGUAMENTO VIA CHIARAVAGNA
RIO BIANCHETTA - STATO DI FATTO E STATO DI PROGETTO
PLANIMETRIA E PROFLO LONGITUDINALE

GENERAL CONTRACTOR: **Cociv**
Consorzio
Ing. E. Pagan

DIRETTORE LAVORI:

SCALA: 1:500

COMMESSA: **IG51** LOTTO: **02** FASE: **E** ENTE: **CV** TIPO DOC: **L8** OPERA/DISCIPLINA: **NV030X** PROGR.: **005** REV.: **A**

Rev.	Descrizione emissione	Redatto	Data	Verificato	Data	Progettista	Data	IL PROGETTISTA
A00	Prima emissione	<i>Alfonso</i>	13/05/2016	<i>K</i>	13/05/2016	<i>A. Manginella</i>	13/05/2016	

Nome File: I201-02-CV-L8-NV030X-005-A00
CLIP: F81H8000000008