


PLANIMETRIA DI PROGETTO

Scala 1:1000

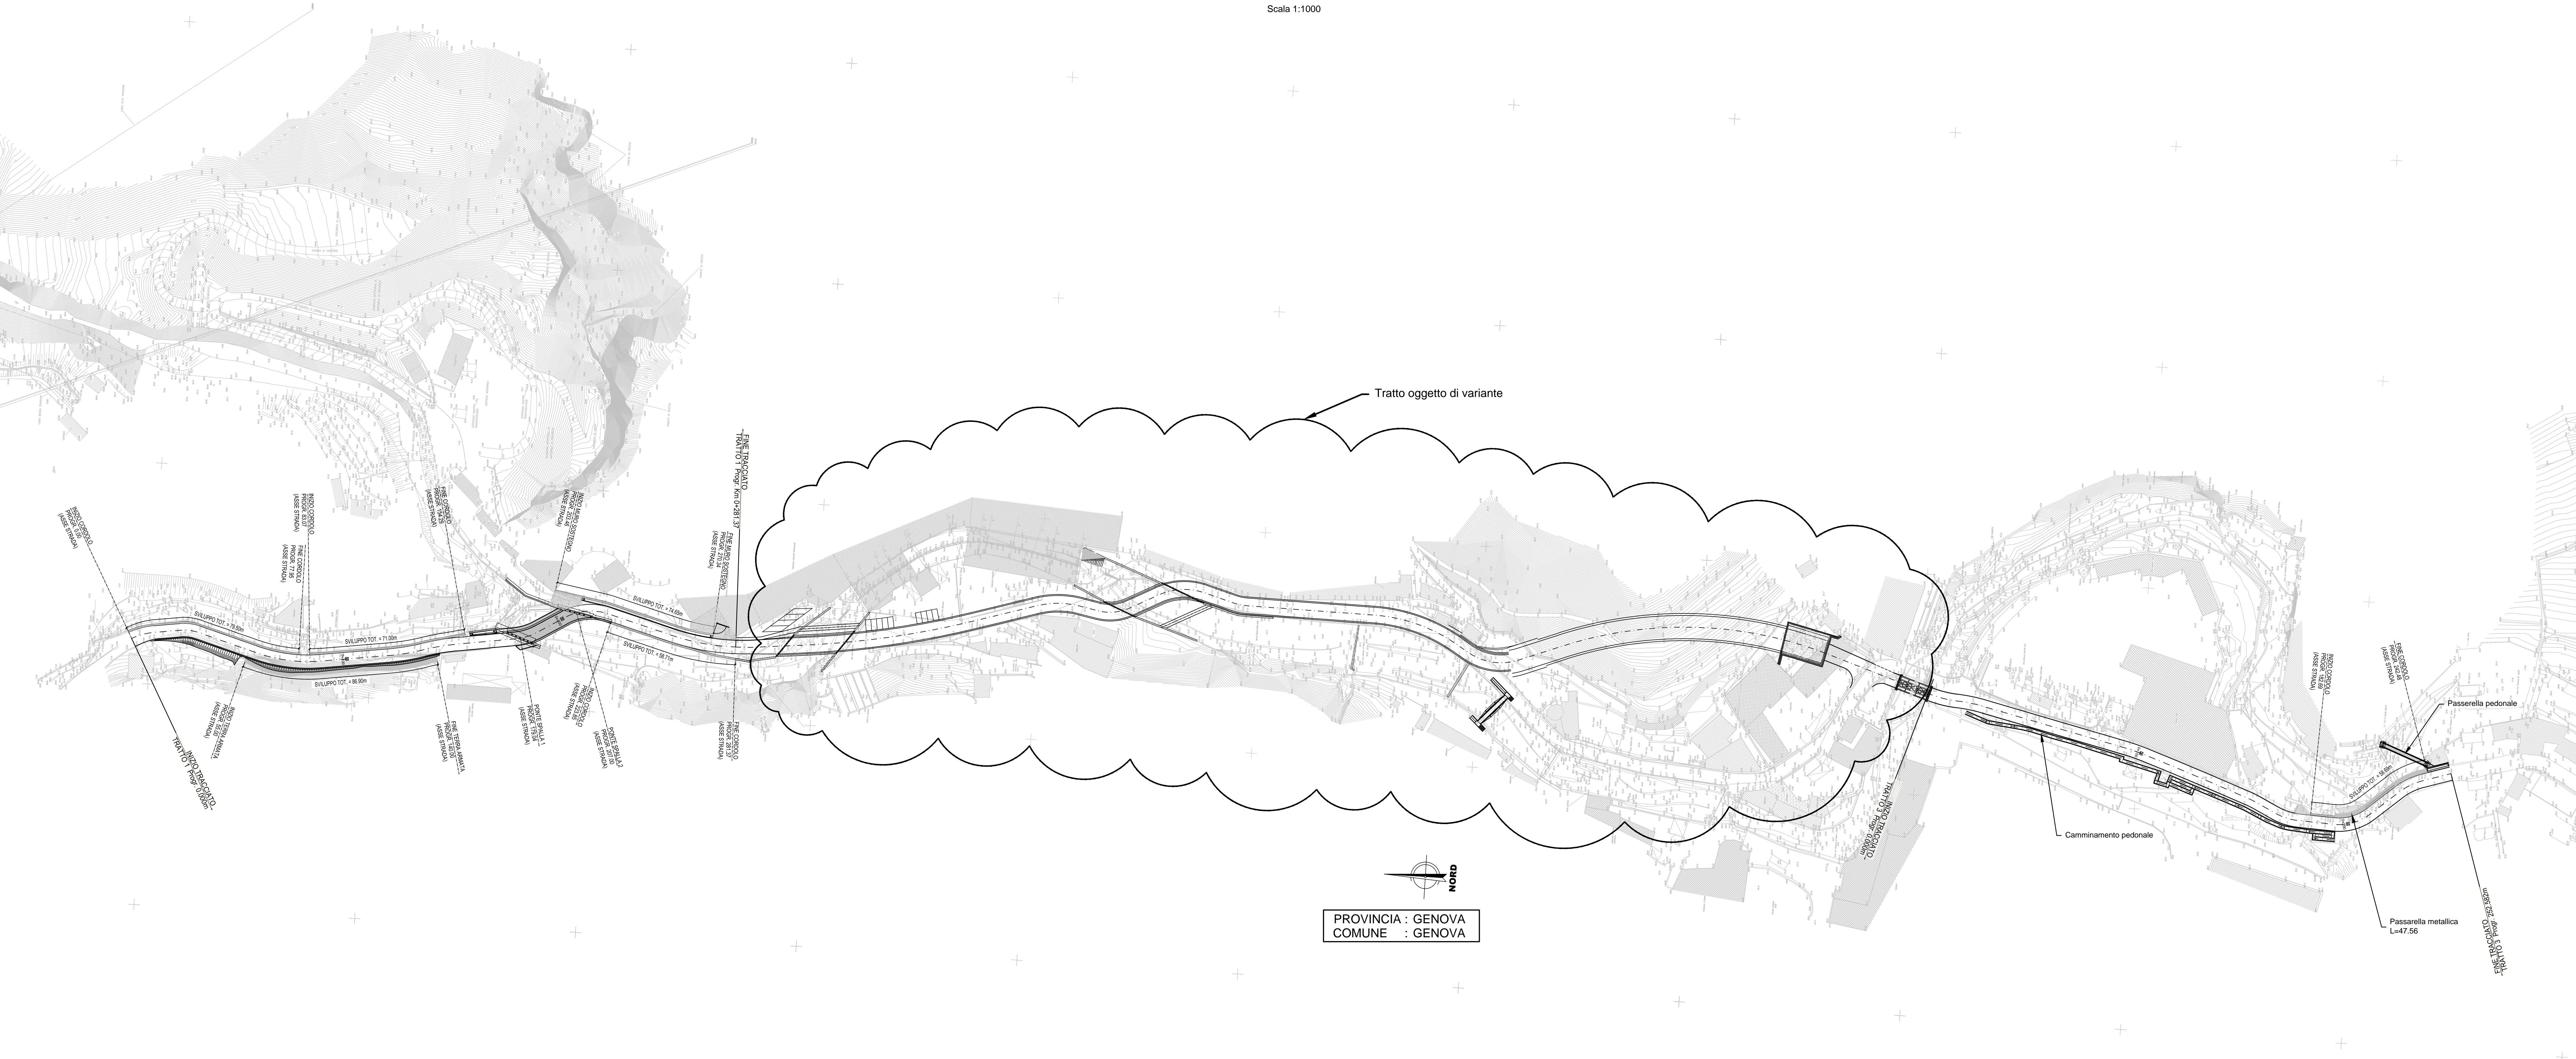

NORD
 PROVINCIA : GENOVA
 COMUNE : GENOVA

COMMITTENTE:

 RFI
 RETE FERROVIARIA ITALIANA
 GRUPPO FERROVIE DELLO STATO ITALIANE

ALTA SORVEGLIANZA:

 ITALFERR
 GRUPPO FERROVIE DELLO STATO ITALIANE

GENERAL CONTRACTOR:

 COIV
 Consorzio Costruzioni Integrati Valchi

INFRASTRUTTURE FERROVIARIE STRATEGICHE DEFINITE DALLA
 LEGGE OBIETTIVO N.443/01
 TRATTA A.V./A.C. TERZO VALICO DEI GIOVI
 PROGETTO ESECUTIVO

ADEGUAMENTO VIA CHIARAVAGNA
 TRATTA 1-3
 PLANIMETRIA DI PROGETTO

| | | |
|---|------------------|------------------|
| GENERAL CONTRACTOR Consorzio Coiv Ing. E. Pagan | DIRETTORE LAVORI | SCALA: 1:1000 |
|---|------------------|------------------|

| | | | | | | | |
|----------|-------|------|------|-----------|-----------------|--------|------|
| COMMESSA | LOTTO | FASE | ENTE | TIPO DOC. | OPERADISCIPLINA | PROGR. | REV. |
| I G 5 1 | 0 2 | E | C V | P 7 | N V 0 3 0 X | 0 0 2 | A |

| PROGETTAZIONE | Rev. | Descrizione emissione | Redatto | Data | Verificato | Data | Progettista | Data | IL PROGETTISTA |
|---------------|------|-----------------------|----------|------------|------------|------------|--------------|------------|---|
| A00 | 1 | Prima emissione | Albanese | 13/05/2016 | COIV | 13/05/2016 | A. Mangiella | 13/05/2016 |  |

Nome File: I251-02-E-CV-F7-VALC-08-002-A00
 CUP: F5H5000000000