



PLANIMETRIA DI TRACCIAMENTO VIABILITA'

Scala 1:500

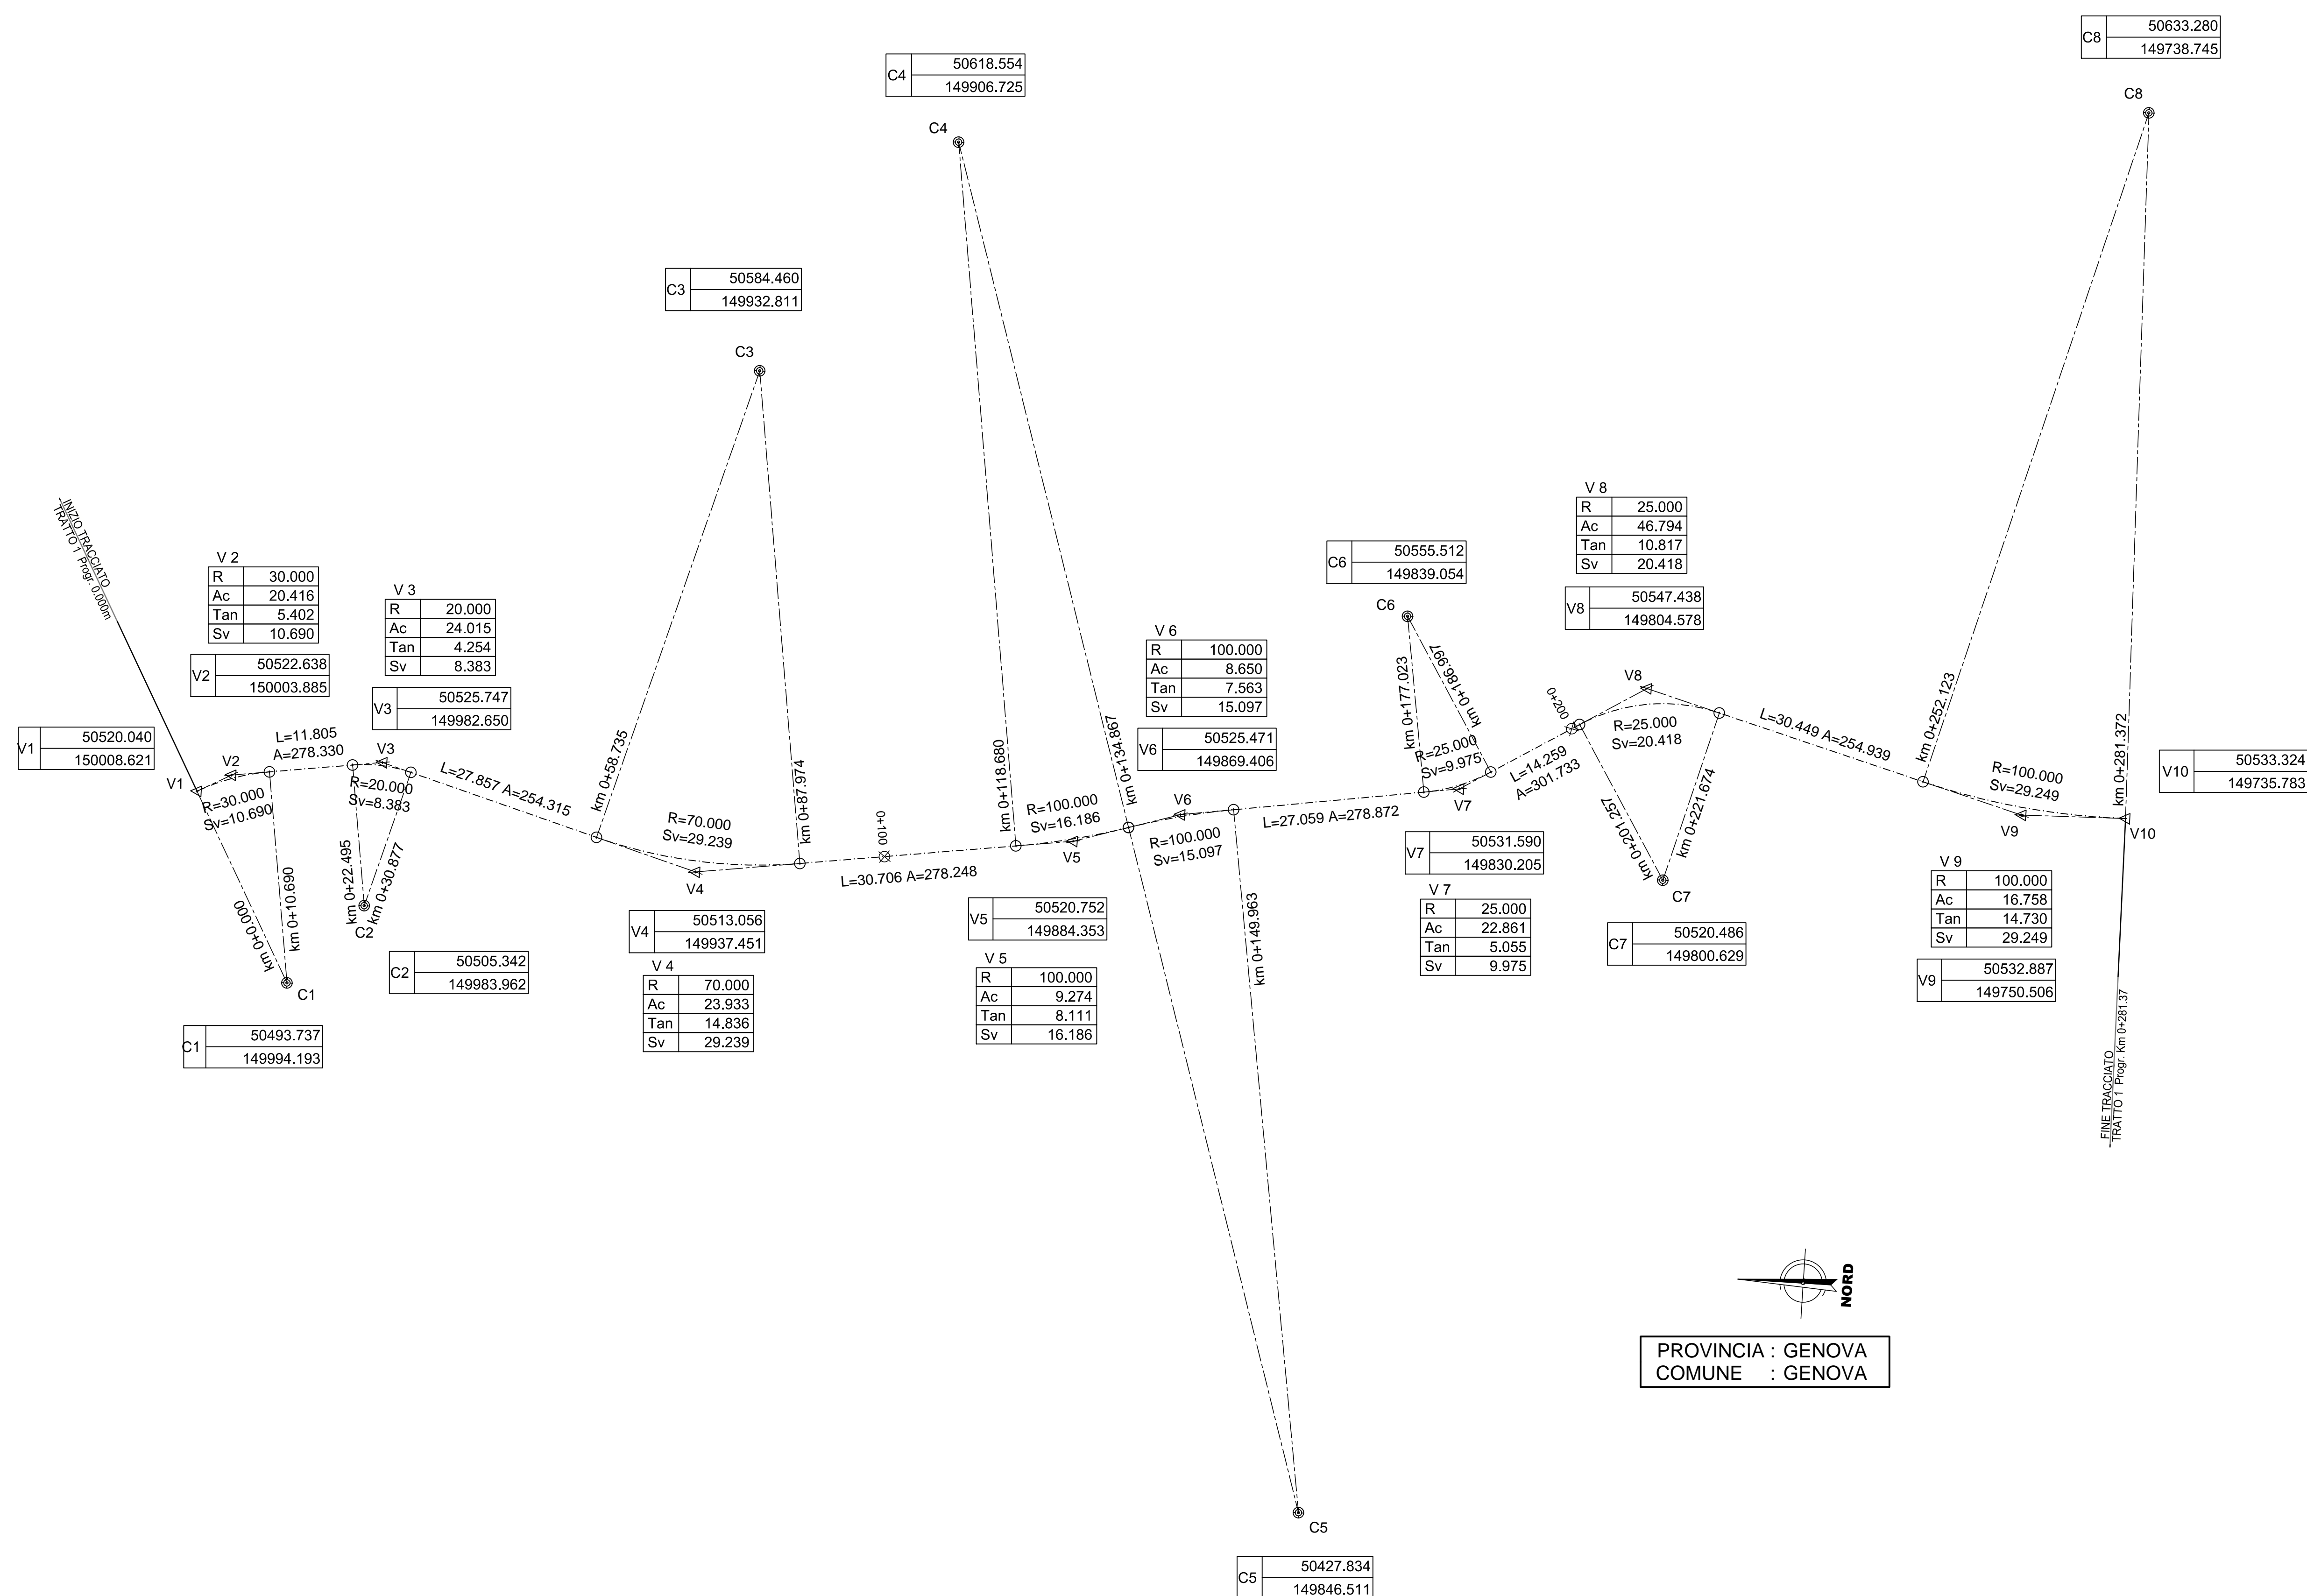

PROVINCIA : GENOVA  
COMUNE : GENOVA

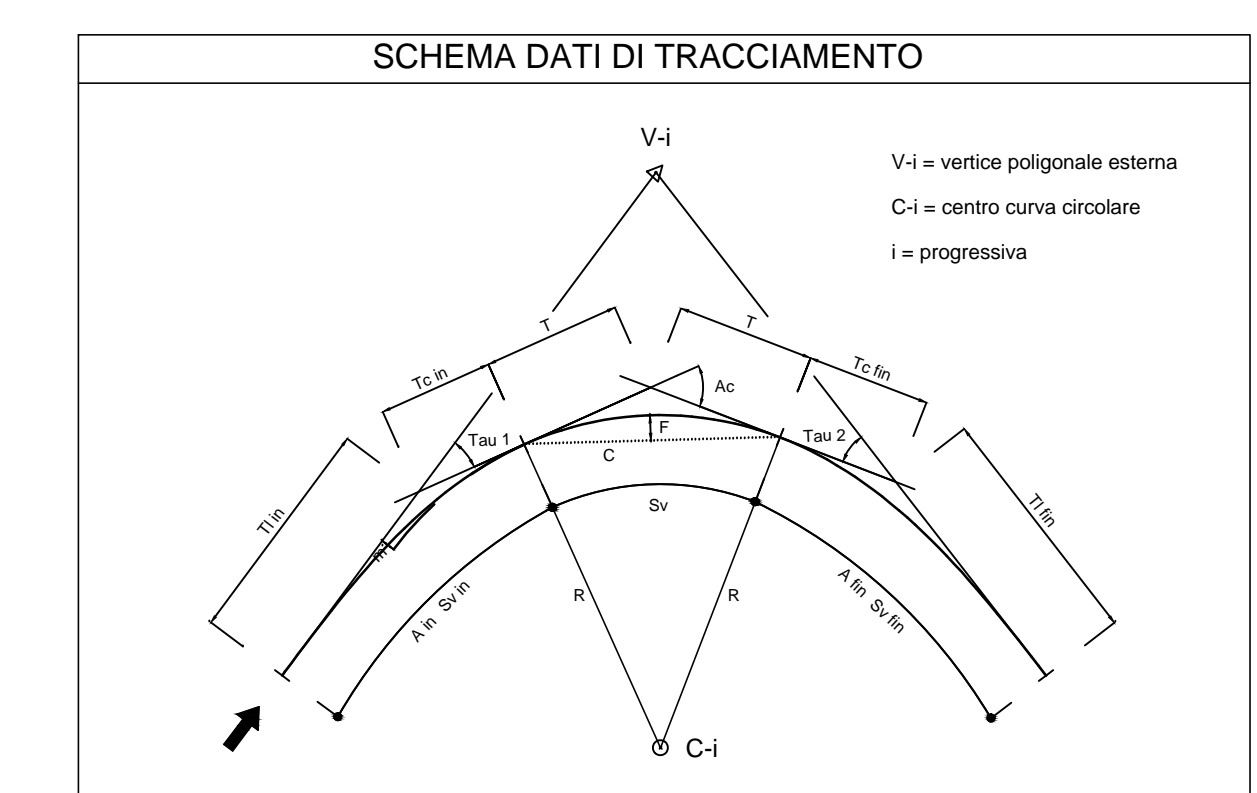

COMMITTENTE: **RFI** RETE FERROVIARIA ITALIANA GRUPPO FERROVIE DELLO STATO ITALIANE

ALTA SORVEGLIANZA: **ITALFERR** GRUPPO FERROVIE DELLO STATO ITALIANE

GENERAL CONTRACTOR: **COCI** Consorzio Costruzioni Integrati Valico

INFRASTRUTTURE FERROVIARIE STRATEGICHE DEFINITE DALLA LEGGE OBIETTIVO N.443/01  
TRATTA A.V./A.C. TERZO VALICO DEI GIOVI  
PROGETTO ESECUTIVO

ADEGUAMENTO VIA CHIARAVAGNA  
TRATTA 1  
PLANIMETRIA DI TRACCIAMENTO

GENERAL CONTRACTOR: **Cociv** Consorzio Ing. E. Pagani  
DIRETTORE LAVORI: [Blank]  
SCALA: 1:500

COMMESSA	LOTTO	FASE	ENTE	TIPO DOC.	OPERADISCIPLINA	PROGR.	REV.
IG51	02	E	CV	P8	NV030X	009	A

Rev.	Descrizione emissione	Redatto	Data	Verificato	Data	Progettista	Data	IL PROGETTISTA
A00	Prima emissione	[Signature]	13/05/2016	[Signature]	13/05/2016	A. Mangiarotti	13/05/2016	[Signature]

Nome File: [Blank] CUP: F8H5000000000