
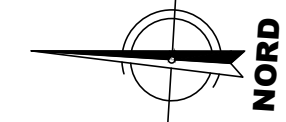


PLANIMETRIA DI PROGETTO

Scala 1:500

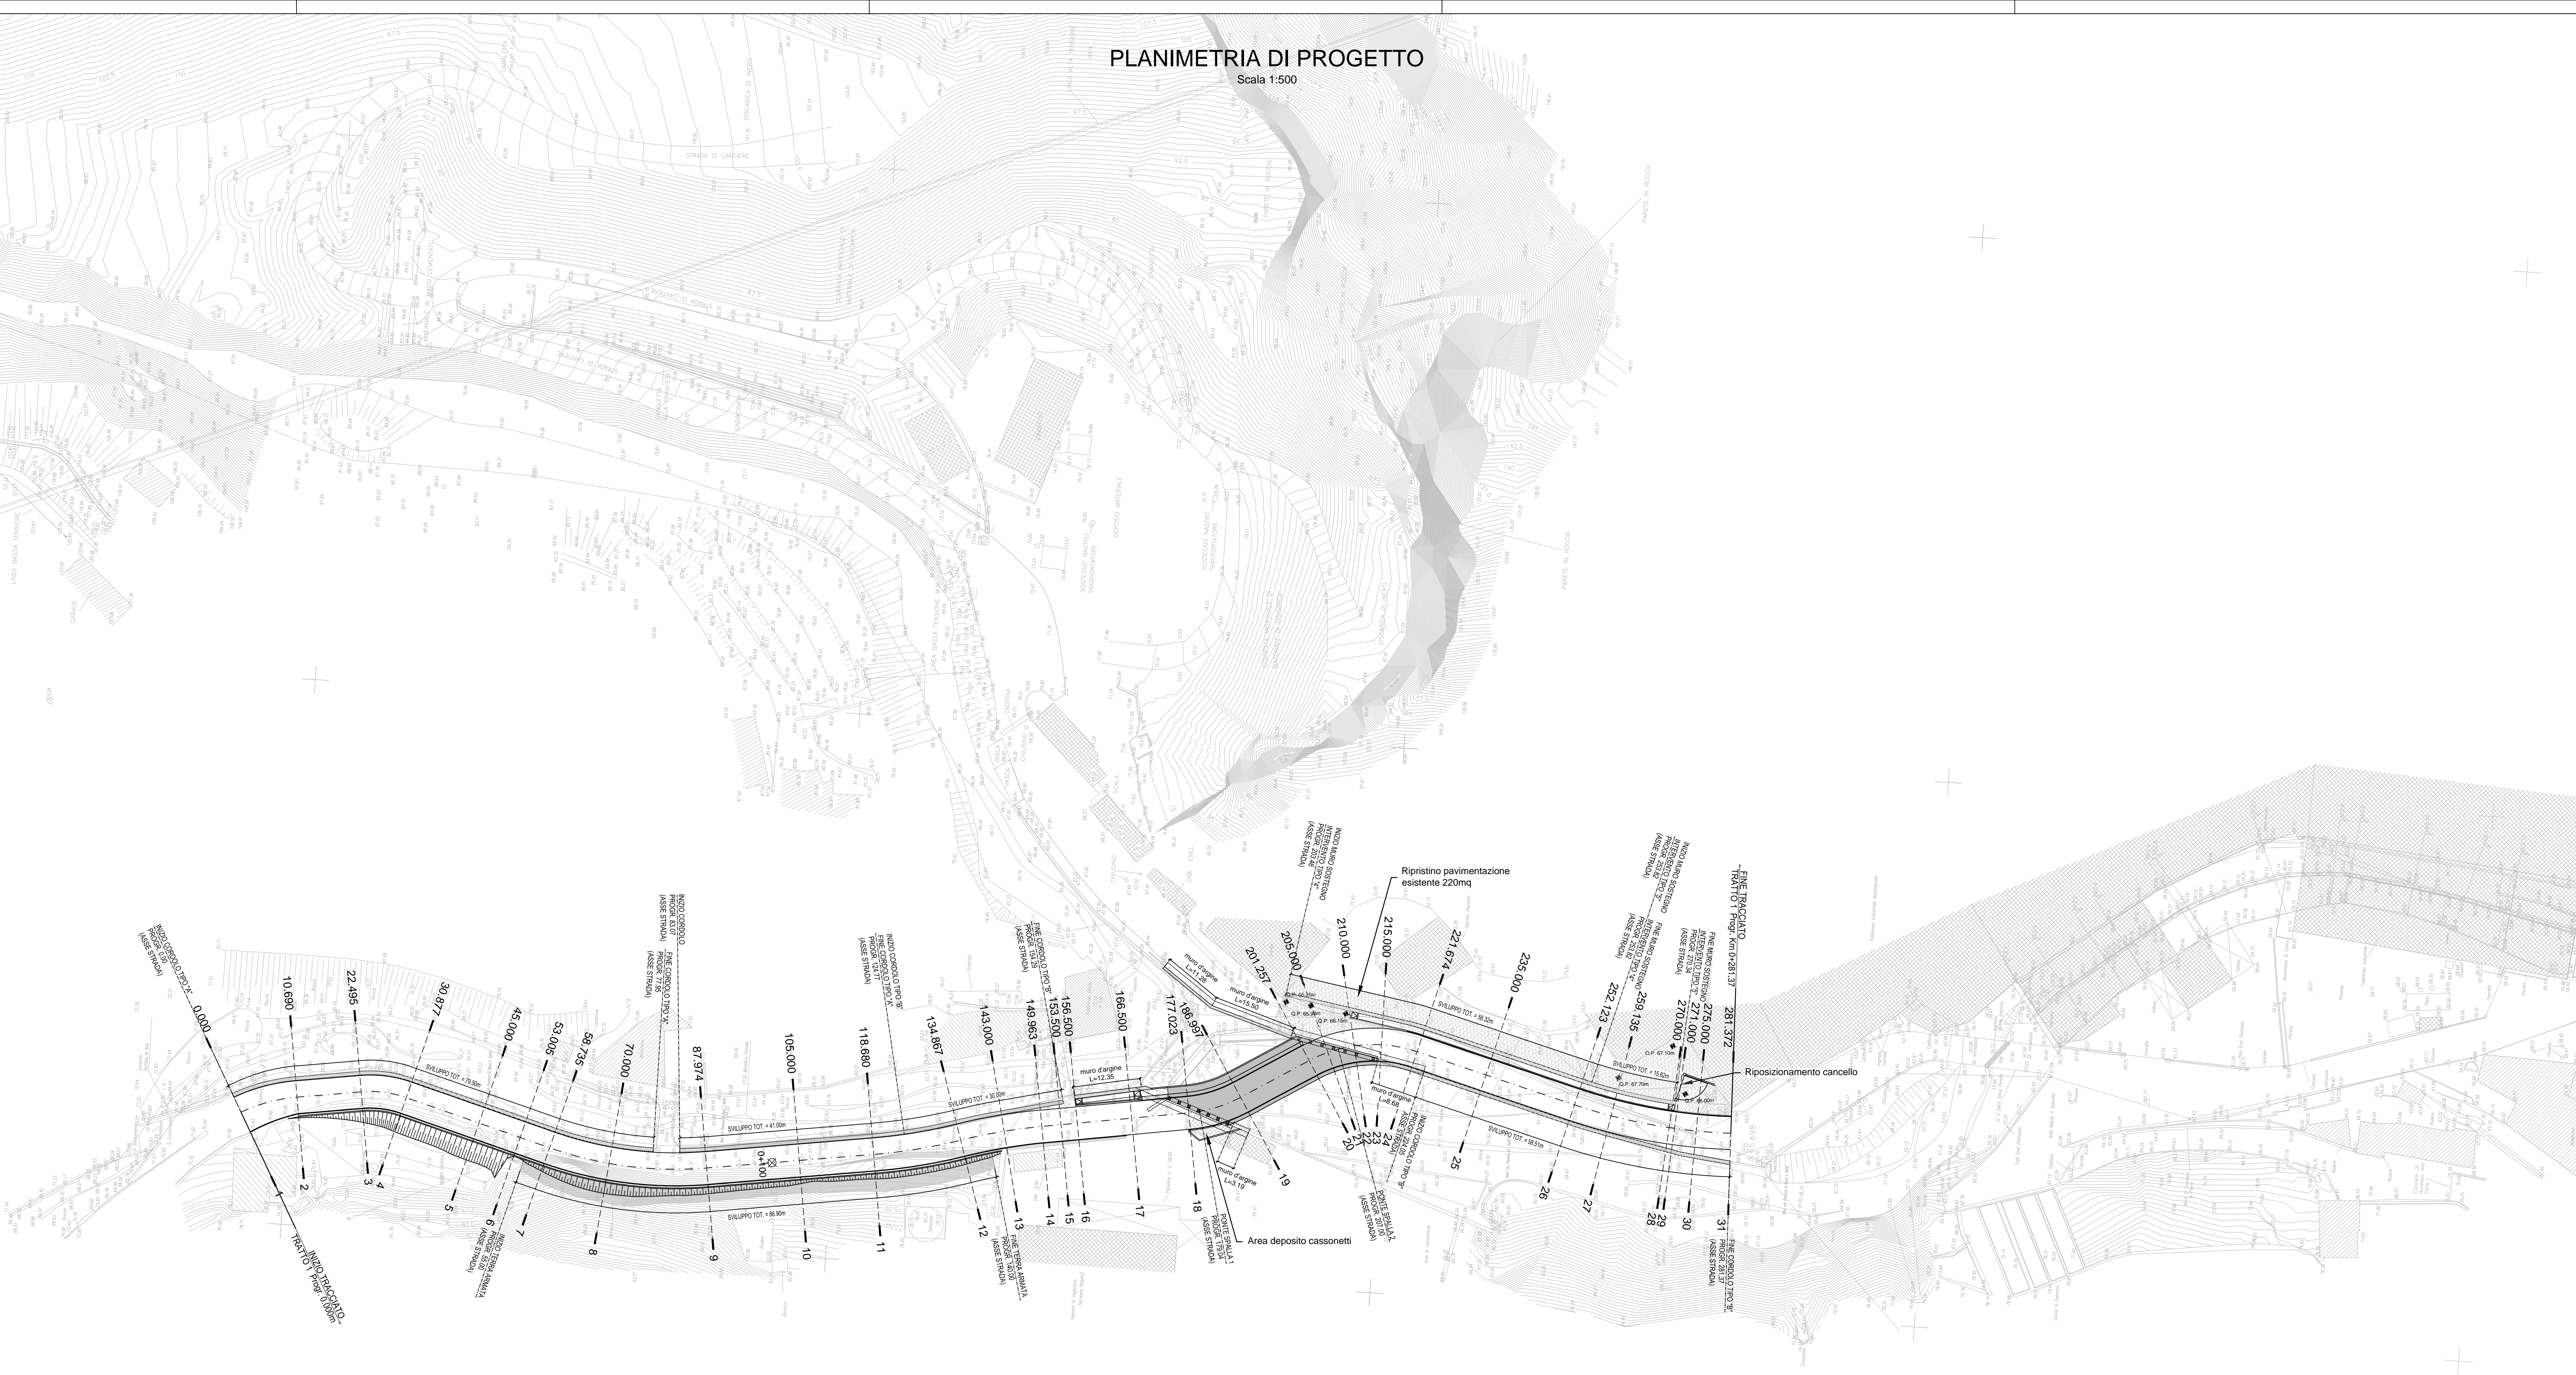

PROVINCIA : GENOVA
COMUNE : GENOVA

NOTE:

Per quanto riguarda i tratti con diversa tipologia di pavimentazione (pacchetto completo/solo binder-usura) si rimanda agli elaborati IG51-02-E-CV-W9-NV03-0X-001-002-003

COMMITTENTE:



ALTA SORVEGLIANZA:



GENERAL CONTRACTOR:



INFRASTRUTTURE FERROVIARIE STRATEGICHE DEFINITE DALLA LEGGE OBIETTIVO N.443/01

TRATTA A.V./A.C. TERZO VALICO DEI GIOVI
PROGETTO ESECUTIVO

ADEGUAMENTO VIA CHIARAVAGNA

TRATTA 1

PLANIMETRIA DI PROGETTO

GENERAL CONTRACTOR Consorzio Cociv Ing. E. Pagani		DIRETTORE LAVORI		SCALA: 1:500
COMMESSA IG51	LOTTO 02	FABE E	ENTE CV	TIPO DOC. P8
OPERADISCIPLINA NV030X		PROGR. 011	REV. A	

PROGETTAZIONE						
Rev.	Descrizione emissione	Redatto	Data	Verificato	Data	Progettista
A00	Prima emissione	<i>Albanese</i>	13/05/2016	<i>[Signature]</i>	13/05/2016	<i>[Signature]</i>