

PLANIMETRIA INTERFERENZE



Scala 1:500

LEGENDA SOTTOSERVIZI ESISTENTI

	GASDOTTO MEDIA PRESSIONE
	GASDOTTO BASSA PRESSIONE
	OLEODOTTO PRAOIL
	OLEODOTTO IPLM
	IMPIANTI ELETTIRCI MEDIA TENSIONE
	IMPIANTI ELETTIRCI BASSA TENSIONE
	ACQUEDOTTO
	IMPIANTI TELEFONICI TELECOM
	IMPIANTI TELEFONICI
	ILLUMINAZIONE PUBBLICA
	FOGNATURA BIANCA
	FOGNATURA NERA
	PERCOLATODOTTO

LEGENDA IN PROGETTO

	TUBAZIONE IN PROGETTO
	POZZETTI DI ISPEZIONE

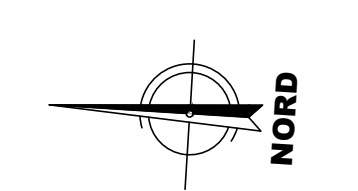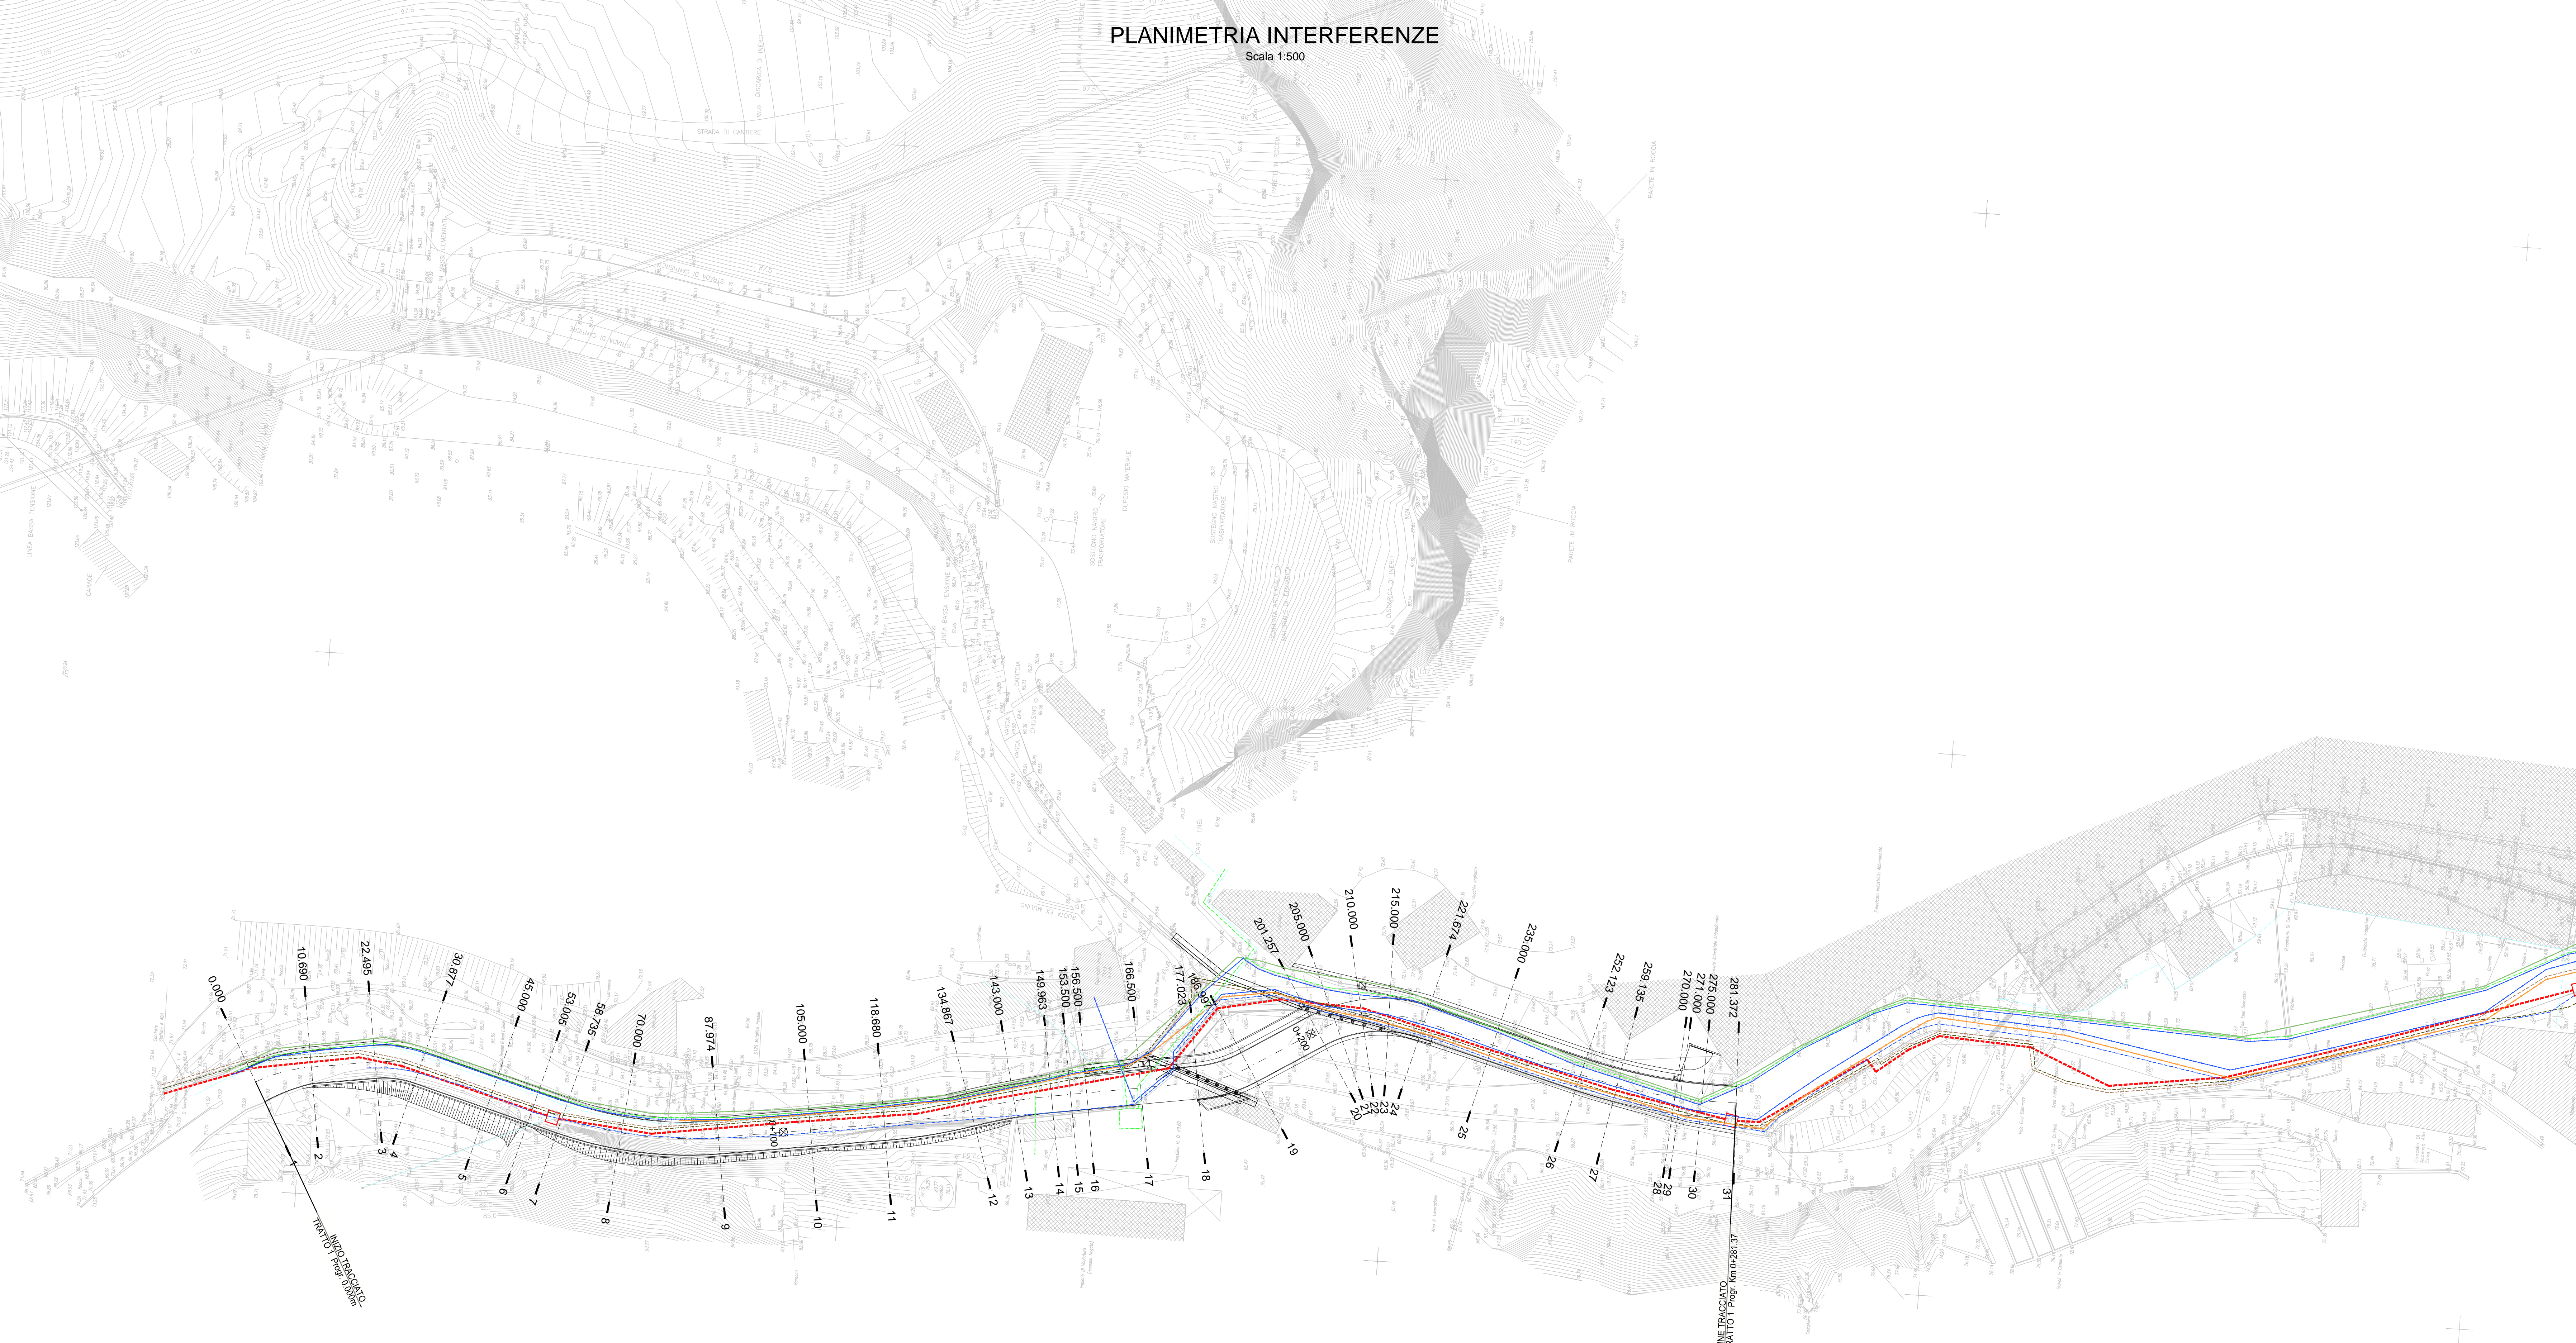

PROVINCIA : GENOVA
 COMUNE : GENOVA

COMMITTENTE:

ALTA SORVEGLIANZA:

GENERAL CONTRACTOR:

INFRASTRUTTURE FERROVIARIE STRATEGICHE DEFINITE DALLA LEGGE OBIETTIVO N.443/01
 TRATTA A.V./A.C. TERZO VALICO DEI GIOVI
 PROGETTO ESECUTIVO

ADEGUAMENTO VIA CHIARAVAGNA
 TRATTA 1
 PLANIMETRIA INTERFERENZE

GENERAL CONTRACTOR Consejo Cociv Ing. E. Pagani	DIRETTORE LAVORI	SCALA: 1:500
---	------------------	-----------------

COMMESSA	LOTTO	FASE	ENTE	TIPO DOC.	OPER./DISCIPLINA	PROGR.	REV.
I G 5 1	0 2	E	C V	P 8	N V 0 3 0 X	0 1 7	A

Rev.	Descrizione emissione	Redatto	Data	Verificato	Data	Progettista	Data	IL PROGETTISTA
A00	Prima emissione	<i>Albanese</i>	13/05/2016	<i>K</i>	13/05/2016	<i>A. Mangiavita</i>	13/05/2016	

Nome File: I251-02-CV-FR-VIA-02-017-A00
 CUP: F5H500000000