


PROVINCIA	VENETIA
COMUNE	COMUNE DI MARCON
LIVELLETTA	33481 0,000000

PROVINCIA DI VENEZIA	PROVINCIA DI VENEZIA	PROVINCIA DI TREVISO
COMUNE DI MARCON	COMUNE DI QUARTO D'ALTO	COMUNE DI RONCADE
33481	33043	31043
0,000000	-0,000000	-0,000000

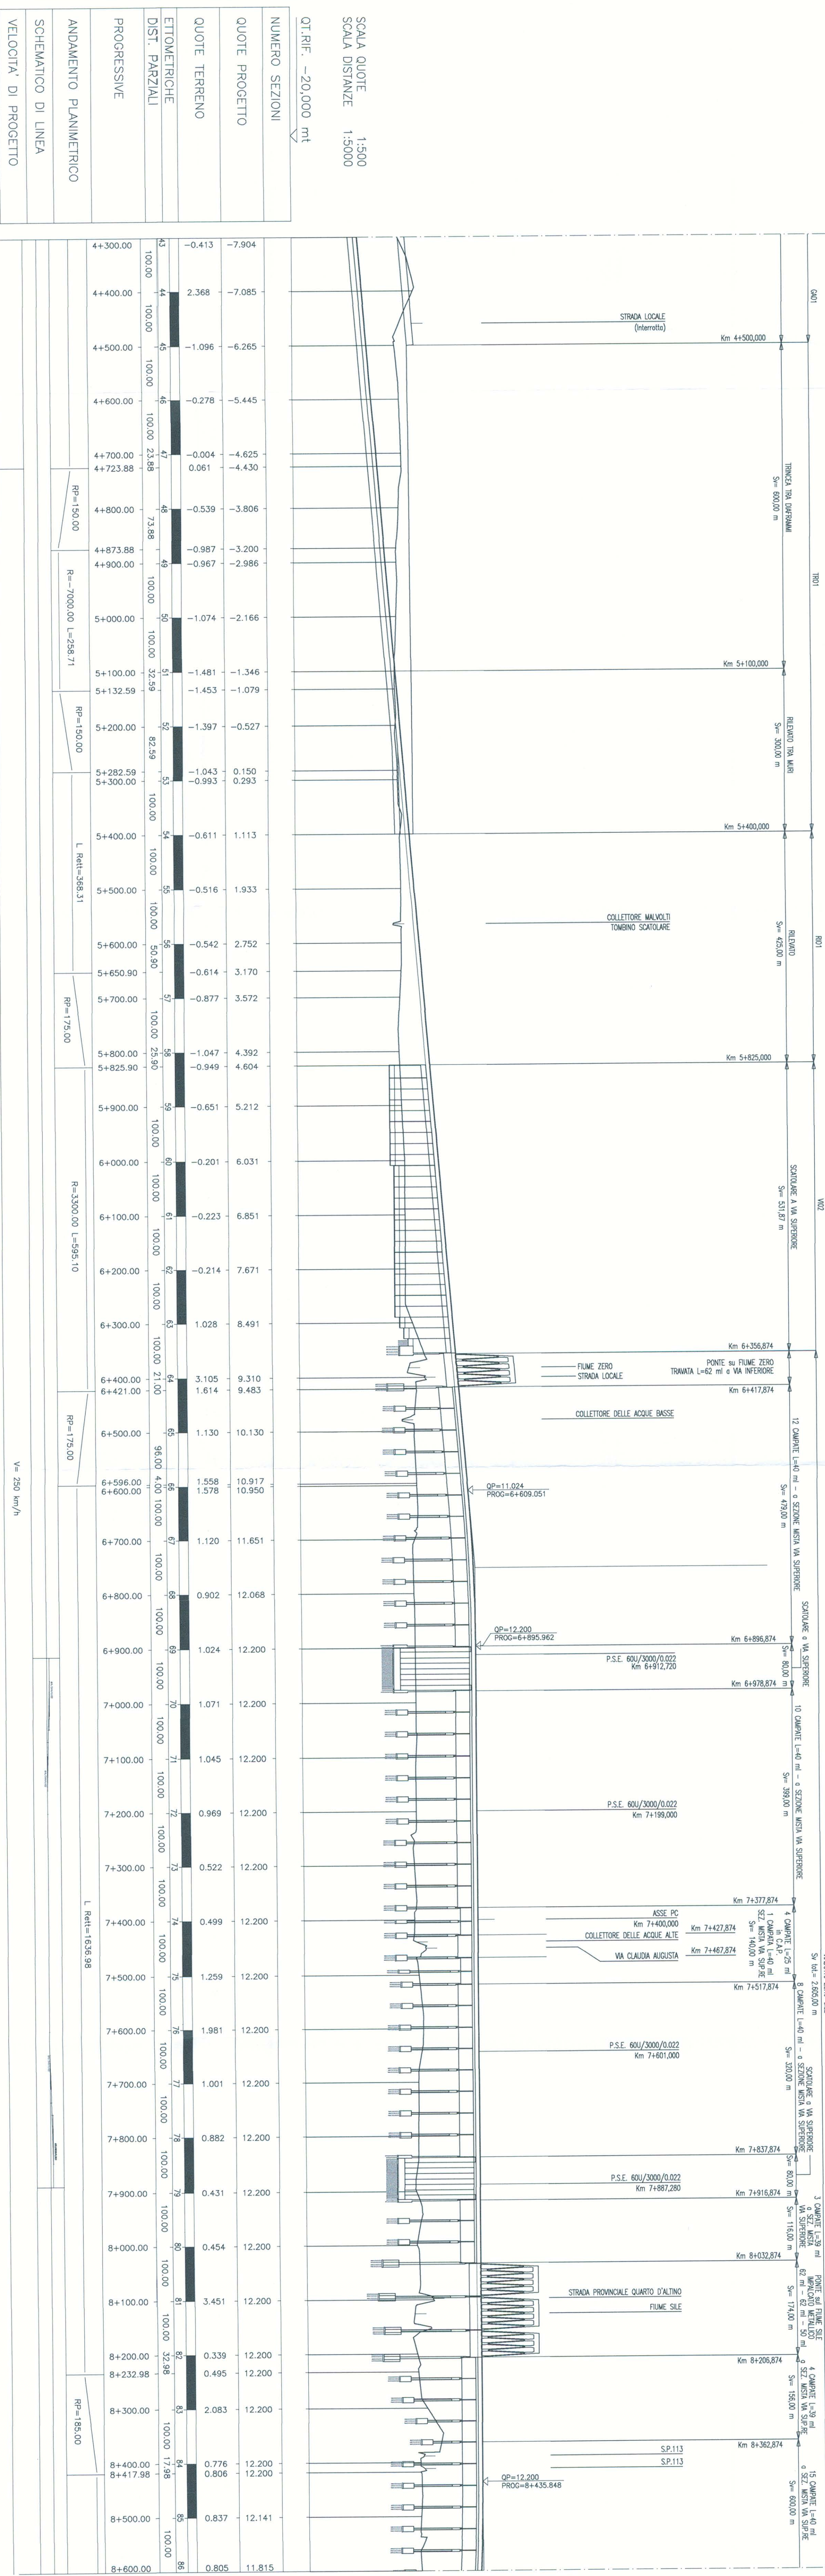

PROGETTAZIONE:	ITALFERMA
U.O.: PROGETTAZIONE LINEE, NODI E ARMAMENTO	ITALFERMA
PROGETTO PRELIMINARE	
NUOVA LINEA AV/AC VENEZIA - TRIESTE	
TRATTA AEROPORTO MARCO POLO - PORTOGUARO	
Profilo Linea AC Binario Pari	
Tav. 2/15	

COMMESSA LOTTO	FASE ENTE	TIPO DOC.	OPERAZIONE	PROGR.	REV.
L345	00	R	13	F5	1F0001
002	A				
Revisione	Disegnata	Redatto	Verificato	Approvato	Autografo



