





741.28
-8.70
-0.011736

PROVINCIA DI TREVISO
 COMUNE DI RONCADE

1420.75
-0.00
-0.000000

873.91
0.60
0.000687

	0.006
--	-------

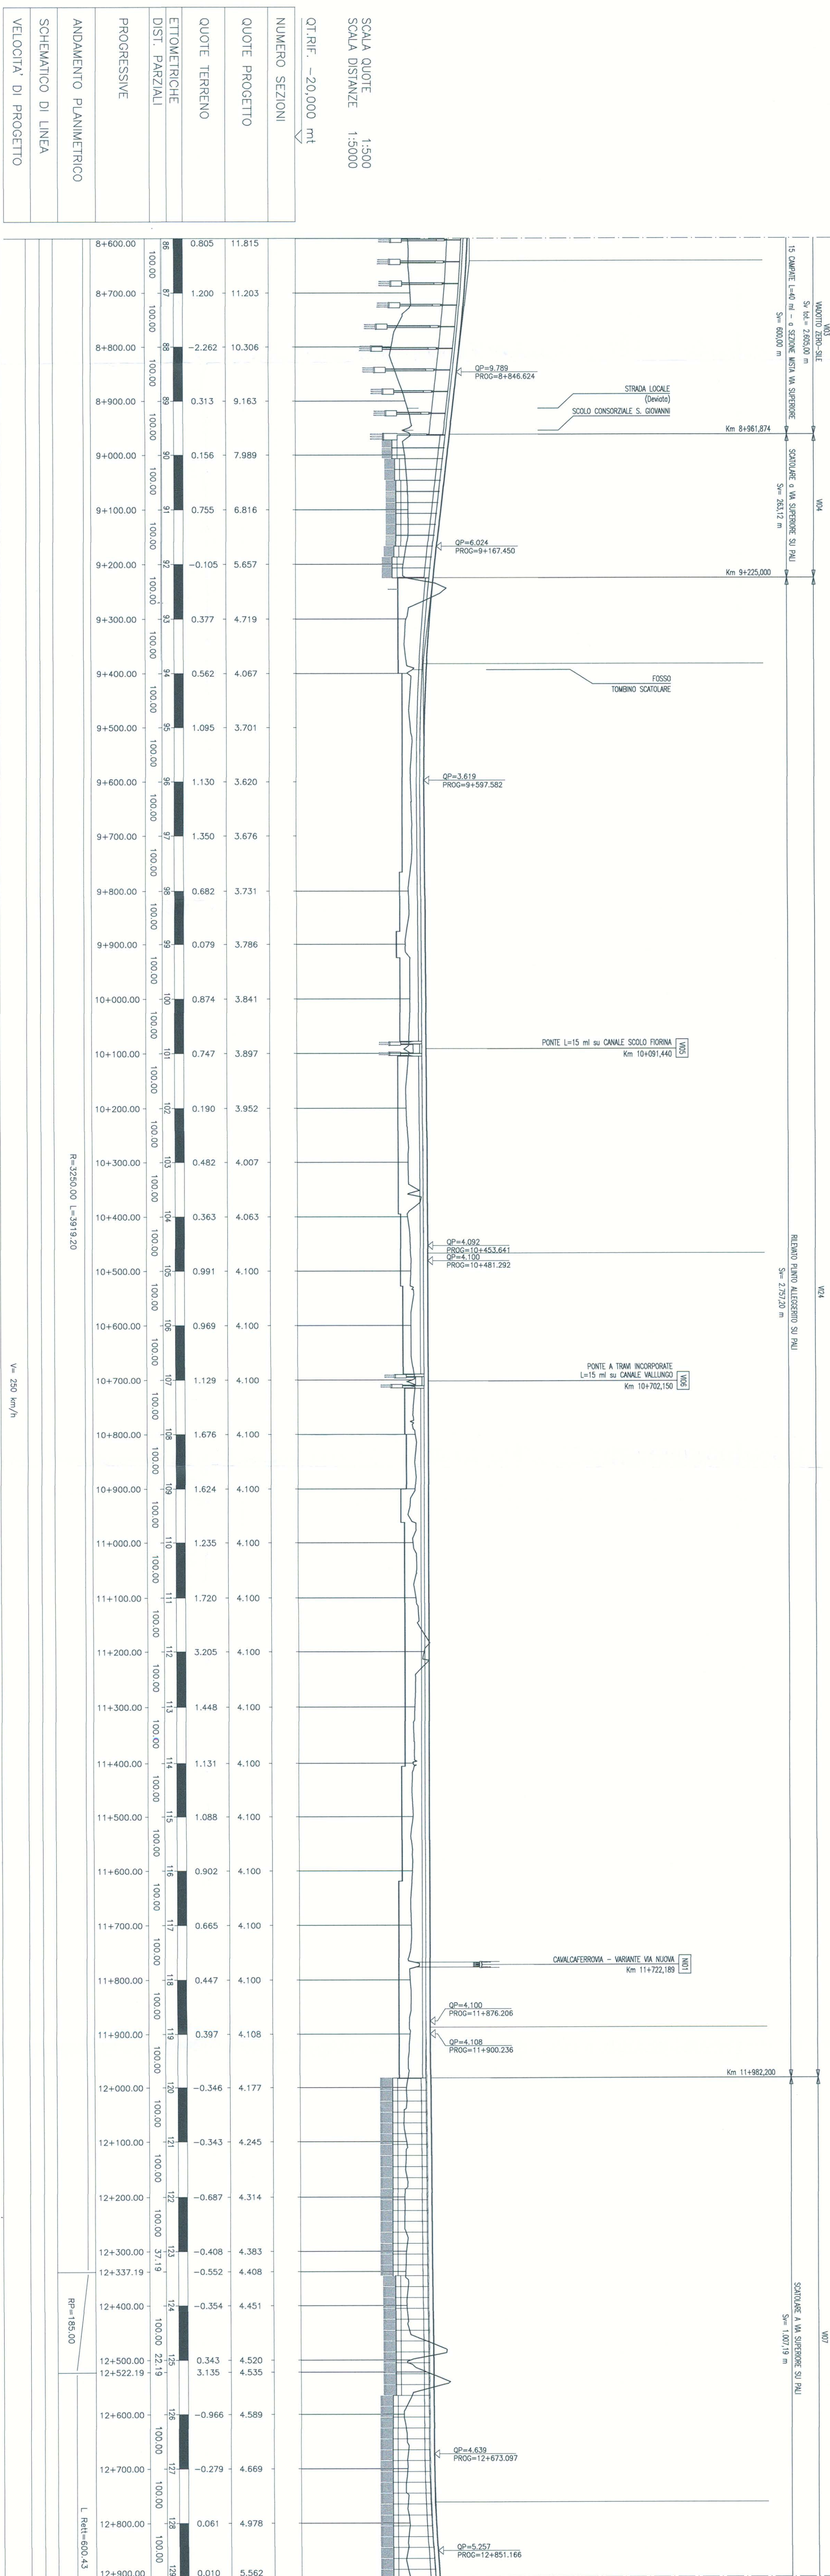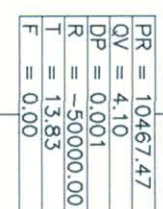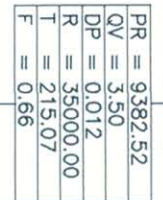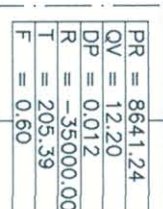

COMITANTE:

**RFI**
RETE FERROVIARIA ITALIANA
GRUPPO FERROVIE DELLO STATO

PROGETTAZIONE

U.O.: PROGETTAZIONE LINEE, NODI E ARMAMENTO

PROGETTO PRELIMINARE

NUOVA LINEA AV/AC VENEZIA - TRIESTE
TRATTA AEROPORTO MARCO POLO - PORTOGRUARO
Profilo Linea AC Binario Pari
Tav.3/15

SCALA:

COMMESSA	LOTTO	FASE	ENTE	TIPO DOC.	OPERA/DISCIPLINA	PROGR.	REV
1	1	1	1	1	1	1	1

Totale	Descrizione	Periodo	Data	Verificato	Data	Approvato	Data	Autografo
A	Emissione asseverazione	01/08/2019	02/08/2019		02/08/2019		02/08/2019	