PROFILO NV03_tratto1

SEZIONE 1

PROGRESSIVA 0.00

ASSE STRADALE

SCAVO	mq	1.89
REINTERRO	mq	0.34
FONDAZIONE	mq	0.13
SCARIFICA	m	7.44
USURA	m	7.16
BINDER	m	7.16
BASE	m	7.16

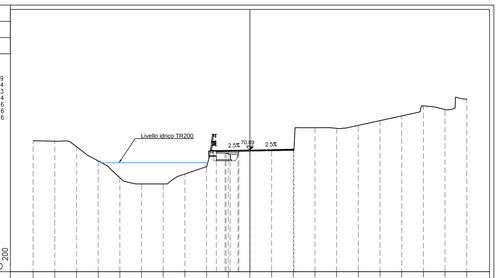

| | | |