PROFILO NV03_tratto1

SEZIONE 13

PROGRESSIVA 143.00

ASSE STRADALE

SCAVO	mq	1.82
REINTERRO	mq	0.36
FONDAZIONE	mq	0.15
SCARIFICA	m	6.00
USURA	m	6.28
BINDER	m	6.28
BASE	m	6.28

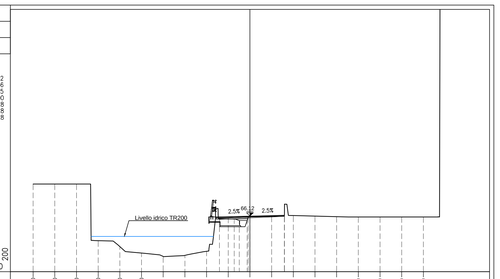

| | | |