PROFILO NV03_tratto3 — SEZIONE 1 — PROGRESSIVA 0.00

ASSE STRADALE

SCARIFICA	m	4.80
USURA	m	4.80
BINDER	m	4.80

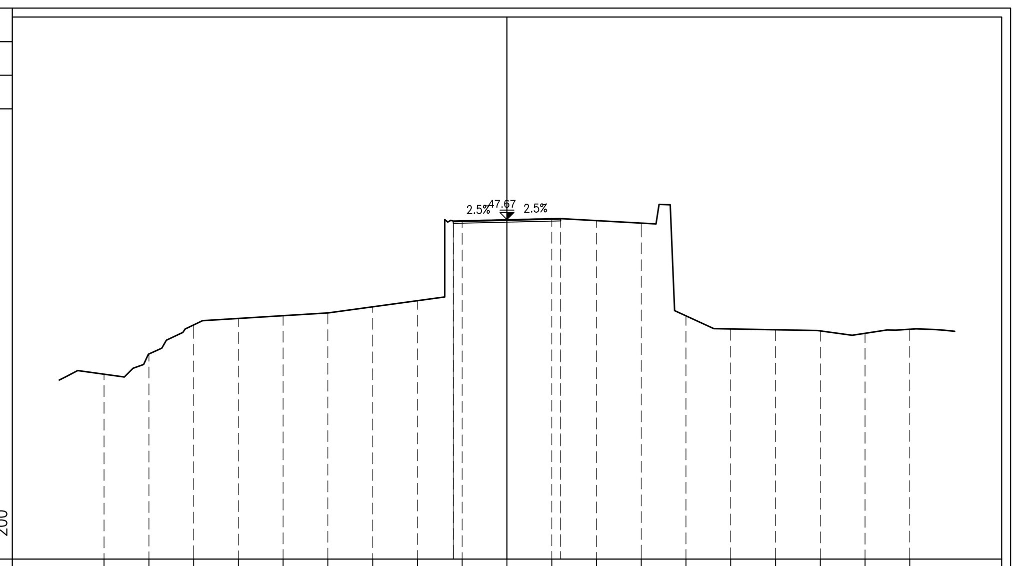

PROGRESSIVE TERRENO	PARZIALI TERRENO	QUOTE TERRENO
-18.00	2.00	40.77
-16.00	2.00	41.67
-14.00	2.00	42.96
-12.00	2.00	43.25
-10.00	2.00	43.37
-8.00	2.00	43.50
-6.00	2.00	43.77
-4.00	2.00	44.04
-2.00	2.00	47.61
0.00	2.00	47.65
2.00	2.00	47.70
4.00	2.00	47.62
6.00	2.00	47.51
8.00	2.00	43.37
10.00	2.00	42.79
12.00	2.00	42.75
14.00	2.00	42.70
16.00	2.00	42.59
18.00		42.77

PROGRESSIVE PROGETTO	QUOTE PROGETTO
-2.40	47.50
-2.40	47.60
-2.39	47.50
2.40	47.71
2.40	47.61

PARZIALI PROGETTO: 4.80

PROFILO NV03_tratto3 — SEZIONE 2 — PROGRESSIVA 20.00

ASSE STRADALE

FONDAZIONE	mq	0.04
SCARIFICA	m	9.83
USURA	m	9.83
BINDER	m	9.83
BASE	m	0.34

MARCIAPIEDE

SCAVO	mq	1.15
REINTERRO	mq	0.15
MASSETTO–CLS	mq	0.27
RILEVATO MARCIAPIEDE	mq	0.07
ASFALTO COLATO	m	2.12

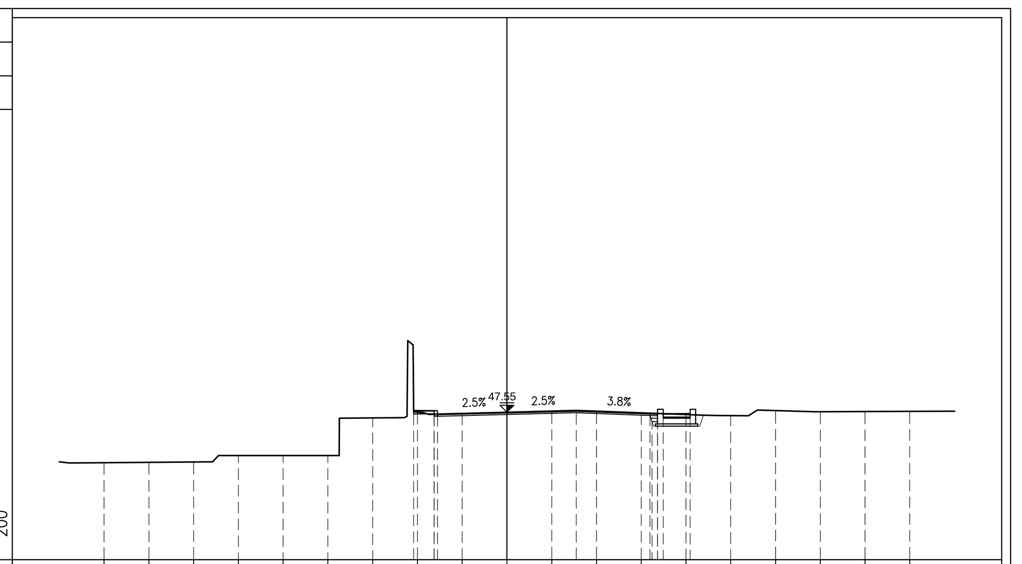

PROGRESSIVE TERRENO	PARZIALI TERRENO	QUOTE TERRENO
-18.00	2.00	45.29
-16.00	2.00	45.31
-14.00	2.00	45.33
-12.00	2.00	45.62
-10.00	2.00	45.62
-8.00	2.00	45.62
-6.00	2.00	47.30
-4.00	2.00	47.56
-2.00	2.00	47.49
0.00	2.00	47.55
2.00	2.00	47.60
4.00	2.00	47.60
6.00	2.00	47.52
8.00	2.00	47.44
10.00	2.00	47.40
12.00	2.00	47.62
14.00	2.00	47.57
16.00	2.00	47.58
18.00		47.59

PROGRESSIVE PROGETTO	QUOTE PROGETTO
-4.17	47.48
-3.25	47.37
-3.25	47.47
-3.10	47.37
3.10	47.53
6.39	47.41
6.48	47.13
6.73	47.27
6.73	47.12
6.98	47.34
8.18	47.34

PARZIALI PROGETTO: 0.92, 0.15, 6.20, 3.29, 0.09, 0.25, 1.20

PROFILO NV03_tratto3 — SEZIONE 3 — PROGRESSIVA 26.78

ASSE STRADALE

SCARIFICA	m	4.37
USURA	m	9.71
BINDER	m	9.71
BASE	m	5.34

MARCIAPIEDE

SCAVO	mq	1.19
REINTERRO	mq	0.17
MASSETTO–CLS	mq	0.28
RILEVATO MARCIAPIEDE	mq	0.72
ASFALTO COLATO	m	2.12

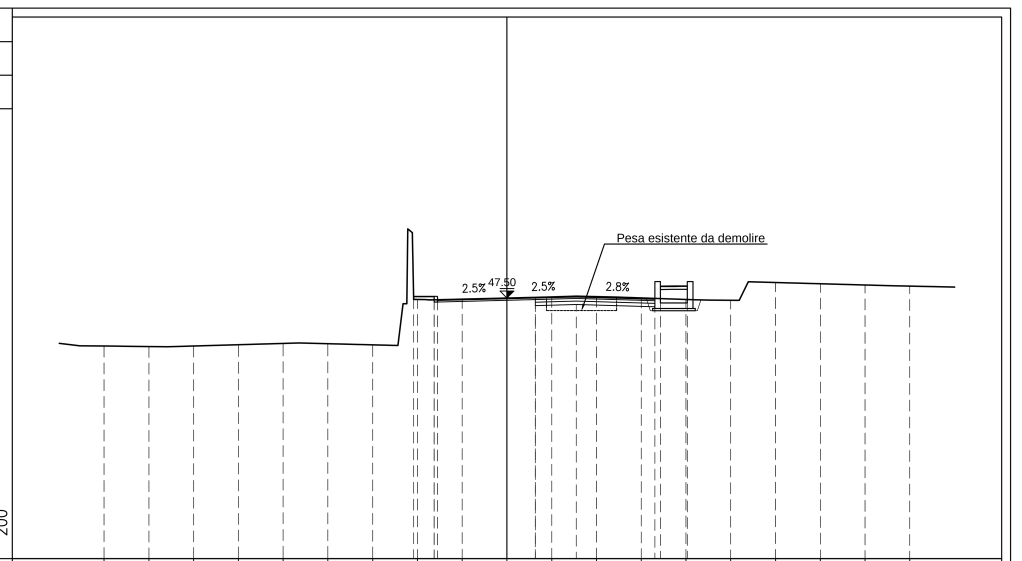

PROGRESSIVE TERRENO	PARZIALI TERRENO	QUOTE TERRENO
-18.00	2.00	45.36
-16.00	2.00	45.33
-14.00	2.00	45.35
-12.00	2.00	45.41
-10.00	2.00	45.46
-8.00	2.00	45.45
-6.00	2.00	45.40
-4.00	2.00	47.43
-2.00	2.00	47.45
0.00	2.00	47.50
2.00	2.00	47.54
4.00	2.00	47.56
6.00	2.00	47.50
8.00	2.00	47.43
10.00	2.00	47.39
12.00	2.00	48.19
14.00	2.00	48.13
16.00	2.00	48.08
18.00		48.03

PROGRESSIVE PROGETTO	QUOTE PROGETTO
-4.17	47.42
-3.25	47.32
-3.25	47.42
-3.10	47.32
1.27	47.16
1.27	47.43
3.10	47.21
6.61	47.11
6.86	47.28
8.06	47.28

PARZIALI PROGETTO: 0.92, 0.15, 4.37, 1.83, 3.51, 1.20

PROFILO NV03_tratto3 — SEZIONE 4 — PROGRESSIVA 40.00

ASSE STRADALE

SCARIFICA	m	7.57
USURA	m	7.57
BINDER	m	7.57

MARCIAPIEDE

SCAVO	mq	2.57
REINTERRO	mq	0.70
MASSETTO–CLS	mq	0.26
ASFALTO COLATO	m	2.03

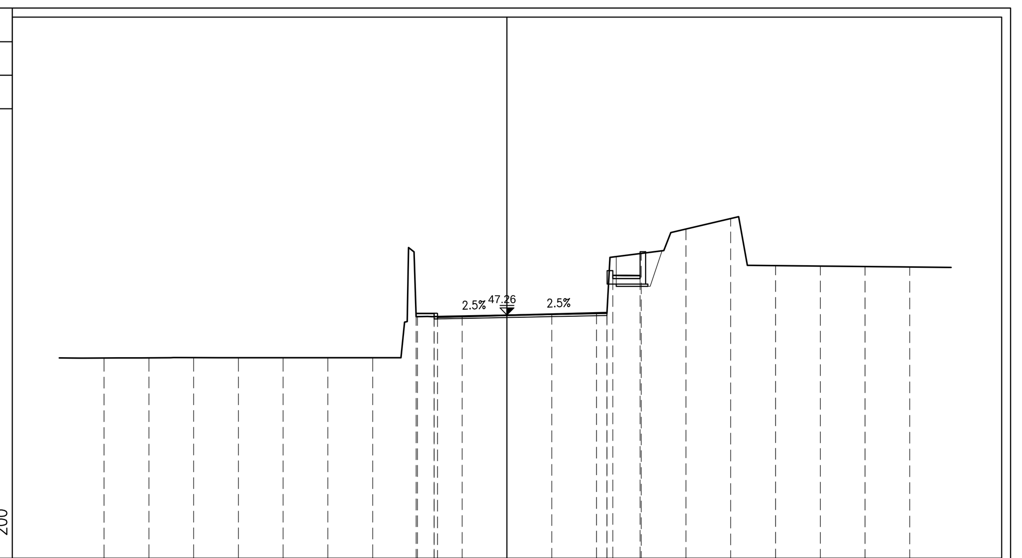

PROGRESSIVE TERRENO	PARZIALI TERRENO	QUOTE TERRENO
-18.00	2.00	45.33
-16.00	2.00	45.34
-14.00	2.00	45.35
-12.00	2.00	45.35
-10.00	2.00	45.35
-8.00	2.00	45.34
-6.00	2.00	45.34
-4.00	2.00	47.18
-2.00	2.00	47.20
0.00	2.00	47.24
2.00	2.00	47.28
4.00	2.00	47.32
6.00	2.00	50.01
8.00	2.00	51.10
10.00	2.00	51.57
12.00	2.00	49.46
14.00	2.00	49.44
16.00	2.00	49.42
18.00		49.40

PROGRESSIVE PROGETTO	QUOTE PROGETTO
-4.06	47.19
-3.25	47.08
-3.25	47.18
-3.10	47.08
4.47	47.33
4.47	47.23
4.73	48.89
5.95	48.89

PARZIALI PROGETTO: 0.81, 0.15, 7.57, 1.22

PROFILO NV03_tratto3 — SEZIONE 5 — PROGRESSIVA 48.37

ASSE STRADALE

SCARIFICA	m	6.31
USURA	m	6.32
BINDER	m	6.32
BASE	m	6.31

MARCIAPIEDE

SCAVO	mq	1.93
REINTERRO	mq	0.40
MASSETTO–CLS	mq	0.22
ASFALTO COLATO	m	1.74

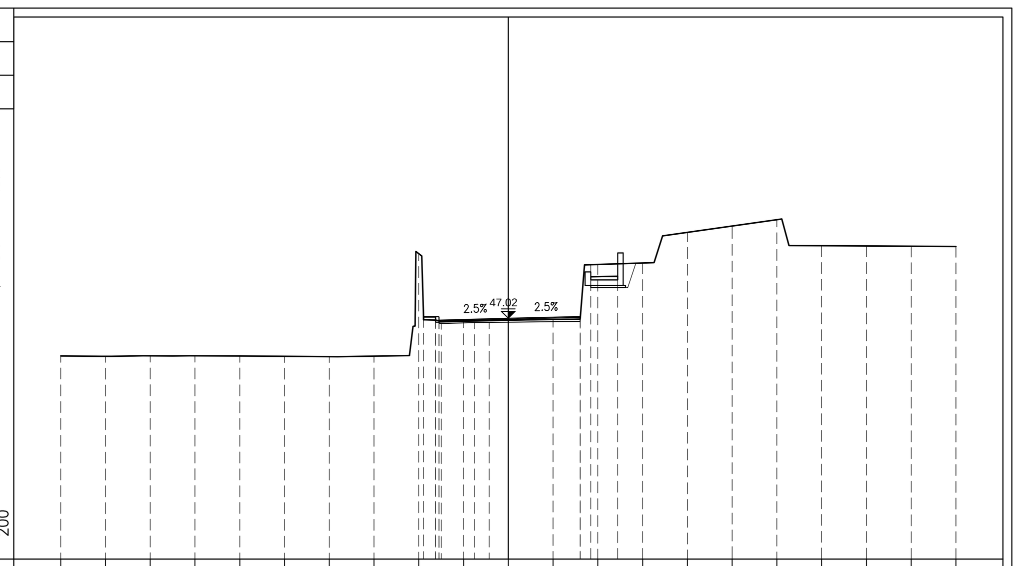

PROGRESSIVE TERRENO	PARZIALI TERRENO	QUOTE TERRENO
-20.00	2.00	45.34
-18.00	2.00	45.33
-16.00	2.00	45.35
-14.00	2.00	45.34
-12.00	2.00	45.33
-10.00	2.00	45.32
-8.00	2.00	45.31
-6.00	2.00	45.33
-4.00	2.00	49.90
-2.00	2.00	46.91
0.00	2.00	46.94
2.00	2.00	46.97
4.00	2.00	49.42
6.00	2.00	49.49
8.00	2.00	50.85
10.00	2.00	51.14
12.00	2.00	51.42
14.00	2.00	50.26
16.00	2.00	50.25
18.00	2.00	50.24
20.00		50.22

PROGRESSIVE PROGETTO	QUOTE PROGETTO
-3.79	46.95
-3.25	46.84
-3.25	46.94
-3.10	46.81
-3.10	46.84
-3.00	46.78
-1.51	46.83
-0.86	46.83
3.21	46.98
3.21	46.88
3.68	48.74
4.88	48.74

PARZIALI PROGETTO: 0.54, 0.15, 0.10, 1.49, 0.65, 4.07, 1.20

PROFILO NV03_tratto3 — SEZIONE 6 — PROGRESSIVA 65.00

ASSE STRADALE

SCARIFICA	m	6.29
USURA	m	6.30
BINDER	m	6.30
BASE	m	6.29

MARCIAPIEDE

SCAVO	mq	1.94
REINTERRO	mq	0.44
MASSETTO–CLS	mq	0.23
ASFALTO COLATO	m	1.73

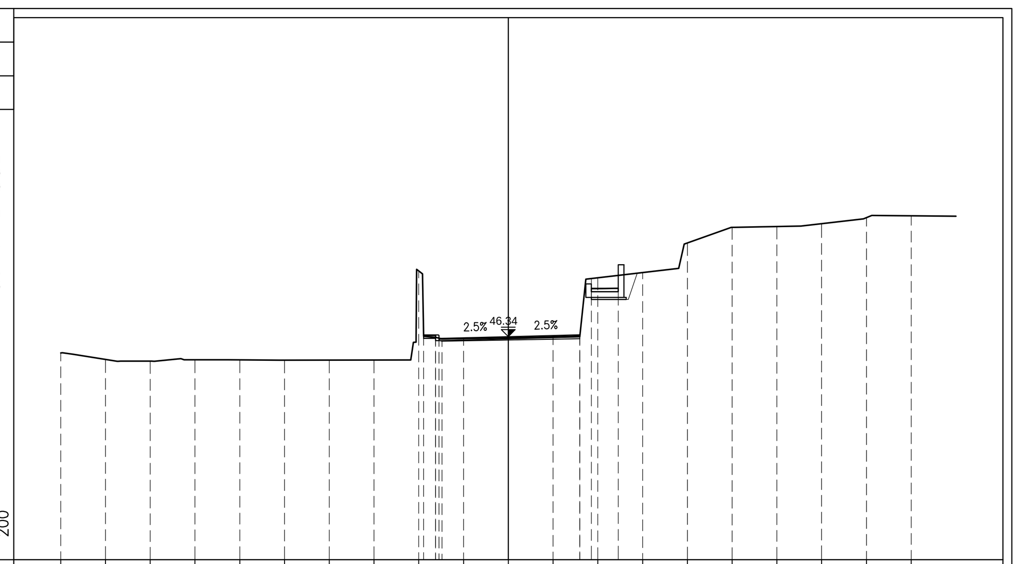

PROGRESSIVE TERRENO	PARZIALI TERRENO	QUOTE TERRENO
-20.00	2.00	45.61
-18.00	2.00	45.32
-16.00	2.00	45.24
-14.00	2.00	45.30
-12.00	2.00	45.30
-10.00	2.00	45.29
-8.00	2.00	45.29
-6.00	2.00	45.29
-4.00	2.00	49.26
-2.00	2.00	46.25
0.00	2.00	46.28
2.00	2.00	46.32
4.00	2.00	48.96
6.00	2.00	49.19
8.00	2.00	50.52
10.00	2.00	51.21
12.00	2.00	51.25
14.00	2.00	51.38
16.00	2.00	51.65
18.00		51.73

PROGRESSIVE PROGETTO	QUOTE PROGETTO
-3.78	46.26
-3.25	46.16
-3.25	46.26
-3.10	46.16
-2.96	46.13
3.19	46.34
3.19	46.24
3.71	48.34
4.91	48.34

PARZIALI PROGETTO: 0.53, 0.15, 0.14, 6.15, 1.20

PROFILO NV03_tratto3 — SEZIONE 7 — PROGRESSIVA 80.00

ASSE STRADALE

SCARIFICA	m	9.11
USURA	m	9.11
BINDER	m	9.11
BASE	m	9.11

MARCIAPIEDE

SCAVO	mq	1.86
REINTERRO	mq	0.50
MASSETTO–CLS	mq	0.16
ASFALTO COLATO	m	1.20

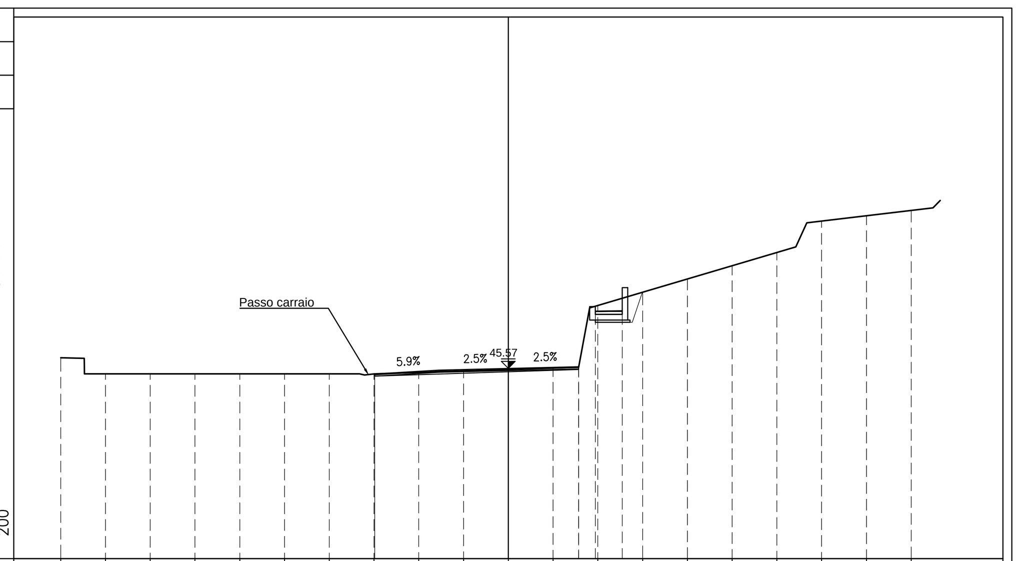

PROGRESSIVE TERRENO	PARZIALI TERRENO	QUOTE TERRENO
-20.00	2.00	46.05
-18.00	2.00	45.33
-16.00	2.00	45.33
-14.00	2.00	45.33
-12.00	2.00	45.33
-10.00	2.00	45.33
-8.00	2.00	45.33
-6.00	2.00	45.32
-4.00	2.00	45.39
-2.00	2.00	45.45
0.00	2.00	45.52
2.00	2.00	45.59
4.00	2.00	48.38
6.00	2.00	48.98
8.00	2.00	49.57
10.00	2.00	50.16
12.00	2.00	50.75
14.00	2.00	52.15
16.00	2.00	52.39
18.00		52.63

PROGRESSIVE PROGETTO	QUOTE PROGETTO
-5.97	45.22
-5.97	45.32
3.14	45.62
3.14	45.52
3.89	47.98
5.09	47.98

PARZIALI PROGETTO: 9.11, 1.20

PROFILO NV03_tratto3 — SEZIONE 8 — PROGRESSIVA 91.96

ASSE STRADALE

SCARIFICA	m	8.42
USURA	m	8.43
BINDER	m	7.78
BASE	m	8.42

MARCIAPIEDE

SCAVO	mq	2.79
REINTERRO	mq	0.56
MASSETTO–CLS	mq	0.29
ASFALTO COLATO	m	2.33

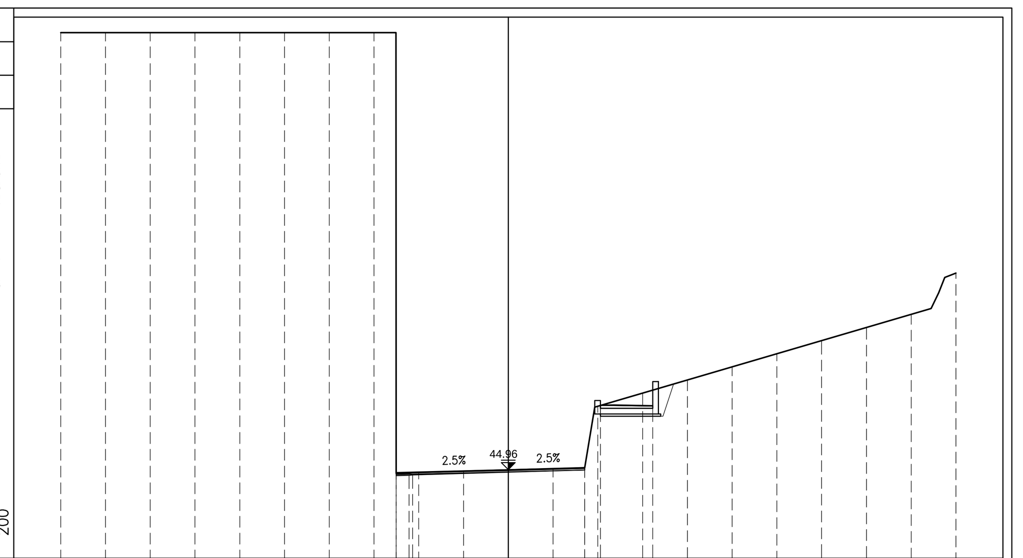

PROGRESSIVE TERRENO	PARZIALI TERRENO	QUOTE TERRENO
-20.00	2.00	64.50
-18.00	2.00	64.50
-16.00	2.00	64.50
-14.00	2.00	64.50
-12.00	2.00	64.50
-10.00	2.00	64.50
-8.00	2.00	64.50
-6.00	2.00	64.50
-4.00	2.00	44.83
-2.00	2.00	44.89
0.00	2.00	44.95
2.00	2.00	45.00
4.00	2.00	47.79
6.00	2.00	48.38
8.00	2.00	48.97
10.00	2.00	49.56
12.00	2.00	50.14
14.00	2.00	50.73
16.00	2.00	51.32
18.00	2.00	51.91
20.00		53.75

PROGRESSIVE PROGETTO	QUOTE PROGETTO
-5.01	44.69
-5.01	44.79
-4.44	44.71
-4.27	44.72
3.41	45.04
3.41	44.94
4.12	47.70
6.45	47.70

PARZIALI PROGETTO: 0.57, 0.17, 7.68, 2.33

PROFILO NV03_tratto3 — SEZIONE 9 — PROGRESSIVA 102.39

ASSE STRADALE

SCARIFICA	m	7.95
USURA	m	7.95
BINDER	m	7.95
BASE	m	7.95

MARCIAPIEDE

SCAVO	mq	1.97
REINTERRO	mq	0.45
MASSETTO–CLS	mq	0.16
ASFALTO COLATO	m	1.20

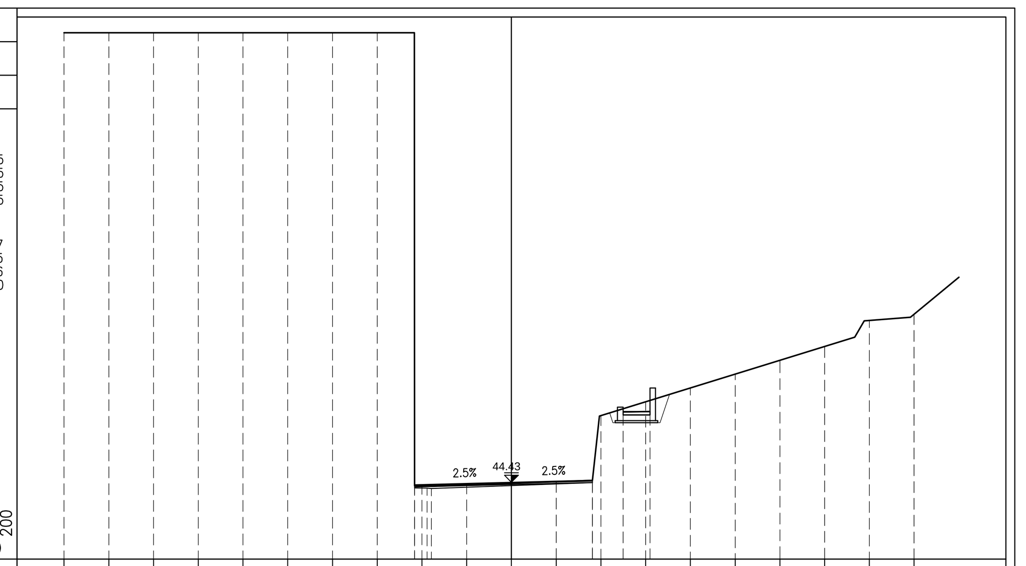

PROGRESSIVE TERRENO	PARZIALI TERRENO	QUOTE TERRENO
-20.00	2.00	64.50
-18.00	2.00	64.50
-16.00	2.00	64.50
-14.00	2.00	64.50
-12.00	2.00	64.50
-10.00	2.00	64.50
-8.00	2.00	64.50
-6.00	2.00	64.50
-4.00	2.00	44.27
-2.00	2.00	44.31
0.00	2.00	44.38
2.00	2.00	44.45
4.00	2.00	47.41
6.00	2.00	48.02
8.00	2.00	48.64
10.00	2.00	49.26
12.00	2.00	49.87
14.00	2.00	50.49
16.00	2.00	51.65
18.00		51.93

PROGRESSIVE PROGETTO	QUOTE PROGETTO
-4.33	44.18
-4.33	44.28
-3.77	44.17
-3.58	44.15
3.62	44.51
3.62	44.41
4.99	47.44
6.19	47.44

PARZIALI PROGETTO: 0.56, 0.19, 7.20, 1.20

PROFILO NV03_tratto3 — SEZIONE 10 — PROGRESSIVA 116.09

ASSE STRADALE

SCARIFICA	m	7.88
USURA	m	7.88
BINDER	m	7.88
BASE	m	7.88

MARCIAPIEDE

SCAVO	mq	6.20
REINTERRO	mq	0.28
MASSETTO–CLS	mq	0.67
ASFALTO COLATO	m	5.05

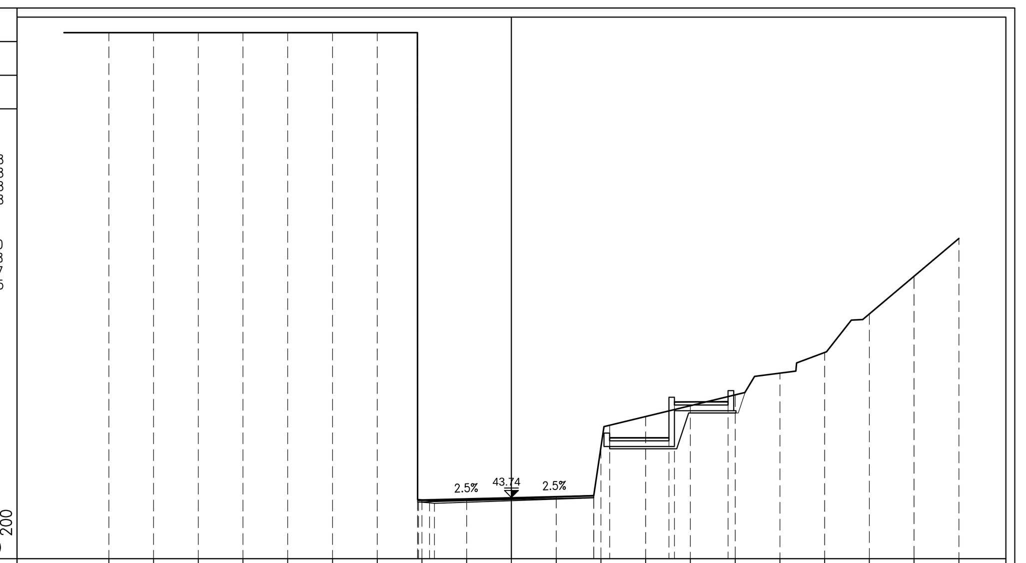

PROGRESSIVE TERRENO	PARZIALI TERRENO	QUOTE TERRENO
-18.00	2.00	64.50
-16.00	2.00	64.50
-14.00	2.00	64.50
-12.00	2.00	64.50
-10.00	2.00	64.50
-8.00	2.00	64.50
-6.00	2.00	64.50
-4.00	2.00	43.62
-2.00	2.00	43.62
0.00	2.00	43.69
2.00	2.00	43.76
4.00	2.00	45.97
6.00	2.00	47.35
8.00	2.00	47.83
10.00	2.00	48.32
12.00	2.00	49.29
14.00	2.00	50.21
16.00	2.00	51.93
18.00	2.00	53.62
20.00		55.30

PROGRESSIVE PROGETTO	QUOTE PROGETTO
-4.20	43.53
-4.20	43.64
-4.15	43.53
-3.66	43.50
-3.44	43.47
3.68	43.82
3.68	43.72
4.39	46.26
7.04	46.26
7.29	47.86
9.69	47.86

PARZIALI PROGETTO: 0.54, 0.22, 7.12, 2.65, 2.40

PROFILO NV03_tratto3 — SEZIONE 11 — PROGRESSIVA 125.00

ASSE STRADALE

SCARIFICA	m	7.87
USURA	m	7.88
BINDER	m	7.87
BASE	m	7.87

MARCIAPIEDE

SCAVO	mq	4.71
REINTERRO	mq	0.27
MASSETTO–CLS	mq	0.46
ASFALTO COLATO	m	3.60

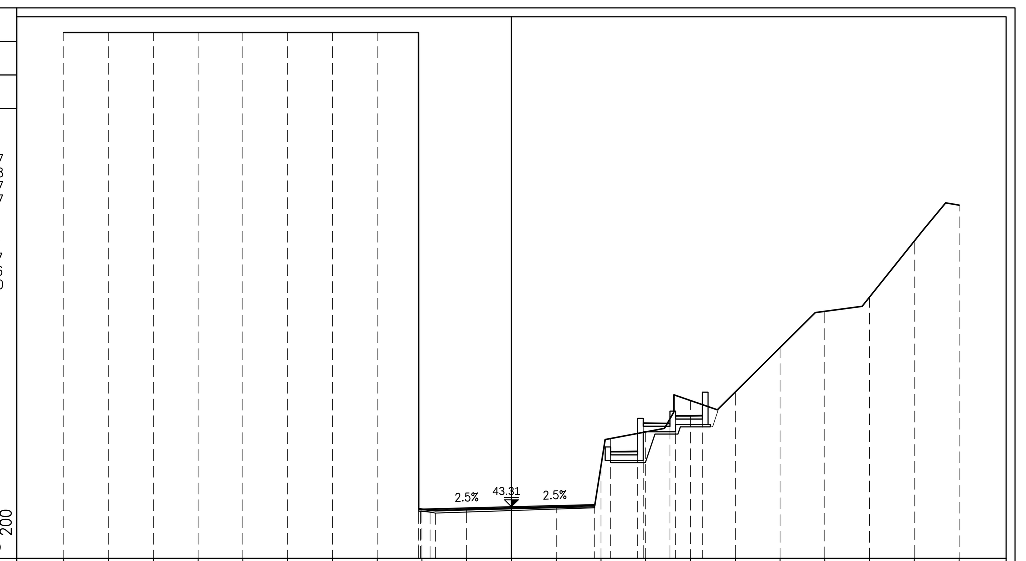

PROGRESSIVE TERRENO	PARZIALI TERRENO	QUOTE TERRENO
-20.00	2.00	64.50
-18.00	2.00	64.50
-16.00	2.00	64.50
-14.00	2.00	64.50
-12.00	2.00	64.50
-10.00	2.00	64.50
-8.00	2.00	64.50
-6.00	2.00	64.50
-4.00	2.00	43.20
-2.00	2.00	43.18
0.00	2.00	43.24
2.00	2.00	43.31
4.00	2.00	45.13
6.00	2.00	46.65
8.00	2.00	48.06
10.00	2.00	48.43
12.00	2.00	50.42
14.00	2.00	52.04
16.00	2.00	52.68
18.00	2.00	55.18
20.00		56.78

PROGRESSIVE PROGETTO	QUOTE PROGETTO
-4.15	43.11
-4.15	43.22
-4.07	43.11
-3.63	43.06
-3.40	43.03
3.72	43.37
3.72	43.27
4.43	45.63
5.63	45.63
5.88	46.91
7.08	46.91
7.33	47.23
8.53	47.23

PARZIALI PROGETTO: 0.52, 0.23, 7.12, 1.20, 1.20, 1.20

PROFILO NV03_tratto3 — SEZIONE 12 — PROGRESSIVA 133.18

ASSE STRADALE

SCARIFICA	m	7.88
USURA	m	7.90
BINDER	m	7.89
BASE	m	7.88

MARCIAPIEDE

SCAVO	mq	1.61
REINTERRO	mq	0.48
MASSETTO–CLS	mq	0.17
ASFALTO COLATO	m	1.20

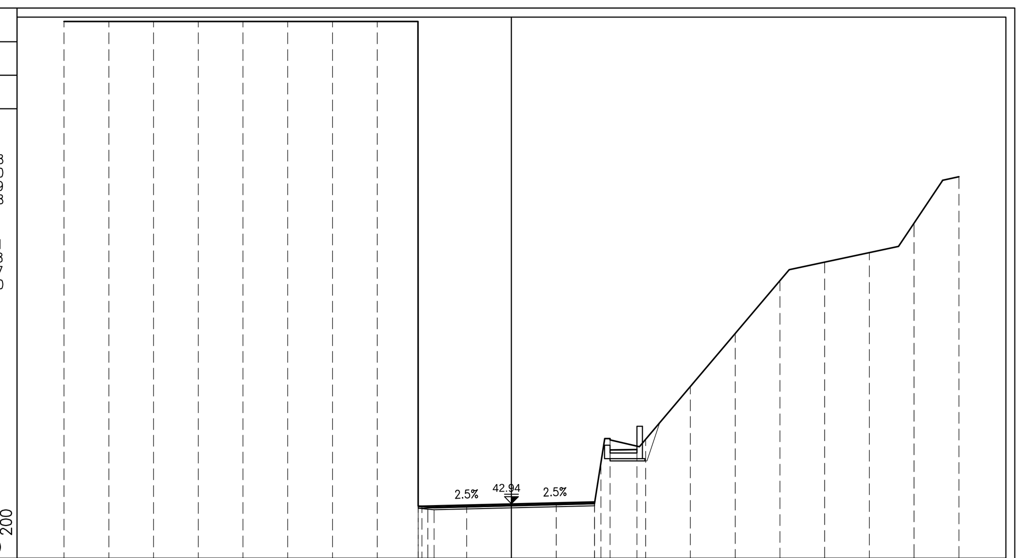

PROGRESSIVE TERRENO	PARZIALI TERRENO	QUOTE TERRENO
-20.00	2.00	64.50
-18.00	2.00	64.50
-16.00	2.00	64.50
-14.00	2.00	64.50
-12.00	2.00	64.50
-10.00	2.00	64.50
-8.00	2.00	64.50
-6.00	2.00	64.50
-4.00	2.00	42.82
-2.00	2.00	42.80
0.00	2.00	42.85
2.00	2.00	42.90
4.00	2.00	44.77
6.00	2.00	45.81
8.00	2.00	48.18
10.00	2.00	50.54
12.00	2.00	52.91
14.00	2.00	53.74
16.00	2.00	54.17
18.00	2.00	55.49
20.00		57.56

PROGRESSIVE PROGETTO	QUOTE PROGETTO
-4.17	42.73
-4.17	42.83
-3.74	42.69
-3.46	42.66
3.71	42.95
3.71	42.85
4.41	45.20
5.61	45.20

PARZIALI PROGETTO: 0.43, 0.28, 7.17, 1.20

COMMITTENTE: RFI RETE FERROVIARIA ITALIANA — GRUPPO FERROVIE DELLO STATO ITALIANE

ALTA SORVEGLIANZA: ITALFERR — GRUPPO FERROVIE DELLO STATO ITALIANE

GENERAL CONTRACTOR: COCIV — Consorzio Collegamenti Integrati Veloci

INFRASTRUTTURE FERROVIARIE STRATEGICHE DEFINITE DALLA LEGGE OBIETTIVO N.443/01

TRATTA A.V./A.C. TERZO VALICO DEI GIOVI
PROGETTO ESECUTIVO

ADEGUAMENTO VIA CHIARAVAGNA
TRATTA 3

SEZIONI TRASVERSALI - TAV. 1

GENERAL CONTRACTOR	DIRETTORE LAVORI	SCALA:
Consorzio Cociv Ing. E. Pagani		1:200

COMMESSA	LOTTO	FASE	ENTE	TIPO DOC.	OPERA/DISCIPLINA	PROGR.	REV.
IG51	02	E	CV	W9	NV030X	004	A

PROGETTAZIONE

Rev.	Descrizione emissione	Redatto	Data	Verificato	Data	Progettista Integratore	Data	IL PROGETTISTA
A00	Prima emissione	ALPINA	13/05/2016	COCIV	13/05/2016	A. Mancarella	13/05/2016	COCIV Dott. Ing. Aldo Mancarella Ordine Ingegneri Prov. TO n. 6271 R

n. Elab.

Nome File: IG51-02-E-CV-W9-NV03-0X-004-A00

CUP: F81H92000000008

Scala di plot: 1: