PROFILO NV03_tratto3

SEZIONE 13

PROGRESSIVA 152.14

ASSE STRADALE

SCARIFICA	m	7.01
USURA	m	7.01
BINDER	m	7.01
BASE	m	7.01

MARCIAPIEDE

SCAVO	mq	2.63
REINTERRO	mq	0.53
MASSETTO–CLS	mq	0.17
ASFALTO COLATO	m	1.20

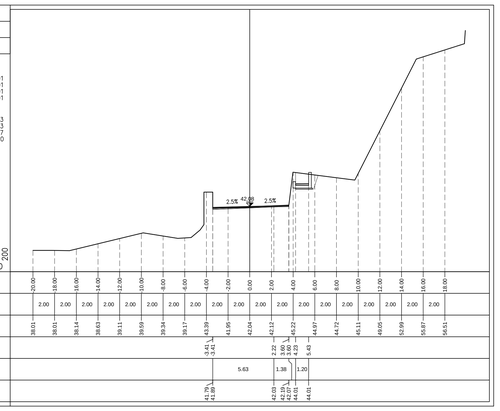

| | | |