
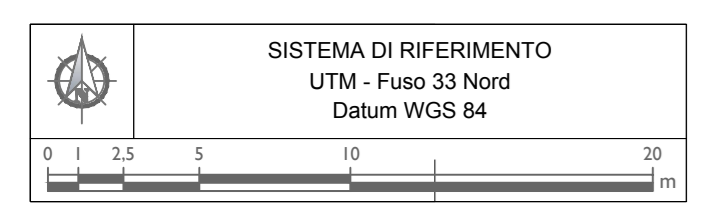


LEGENDA

- RECINZIONE ESISTENTE
- CONDOTTA 4" DI COLLEGAMENTO AGLI IMPIANTI ESISTENTI

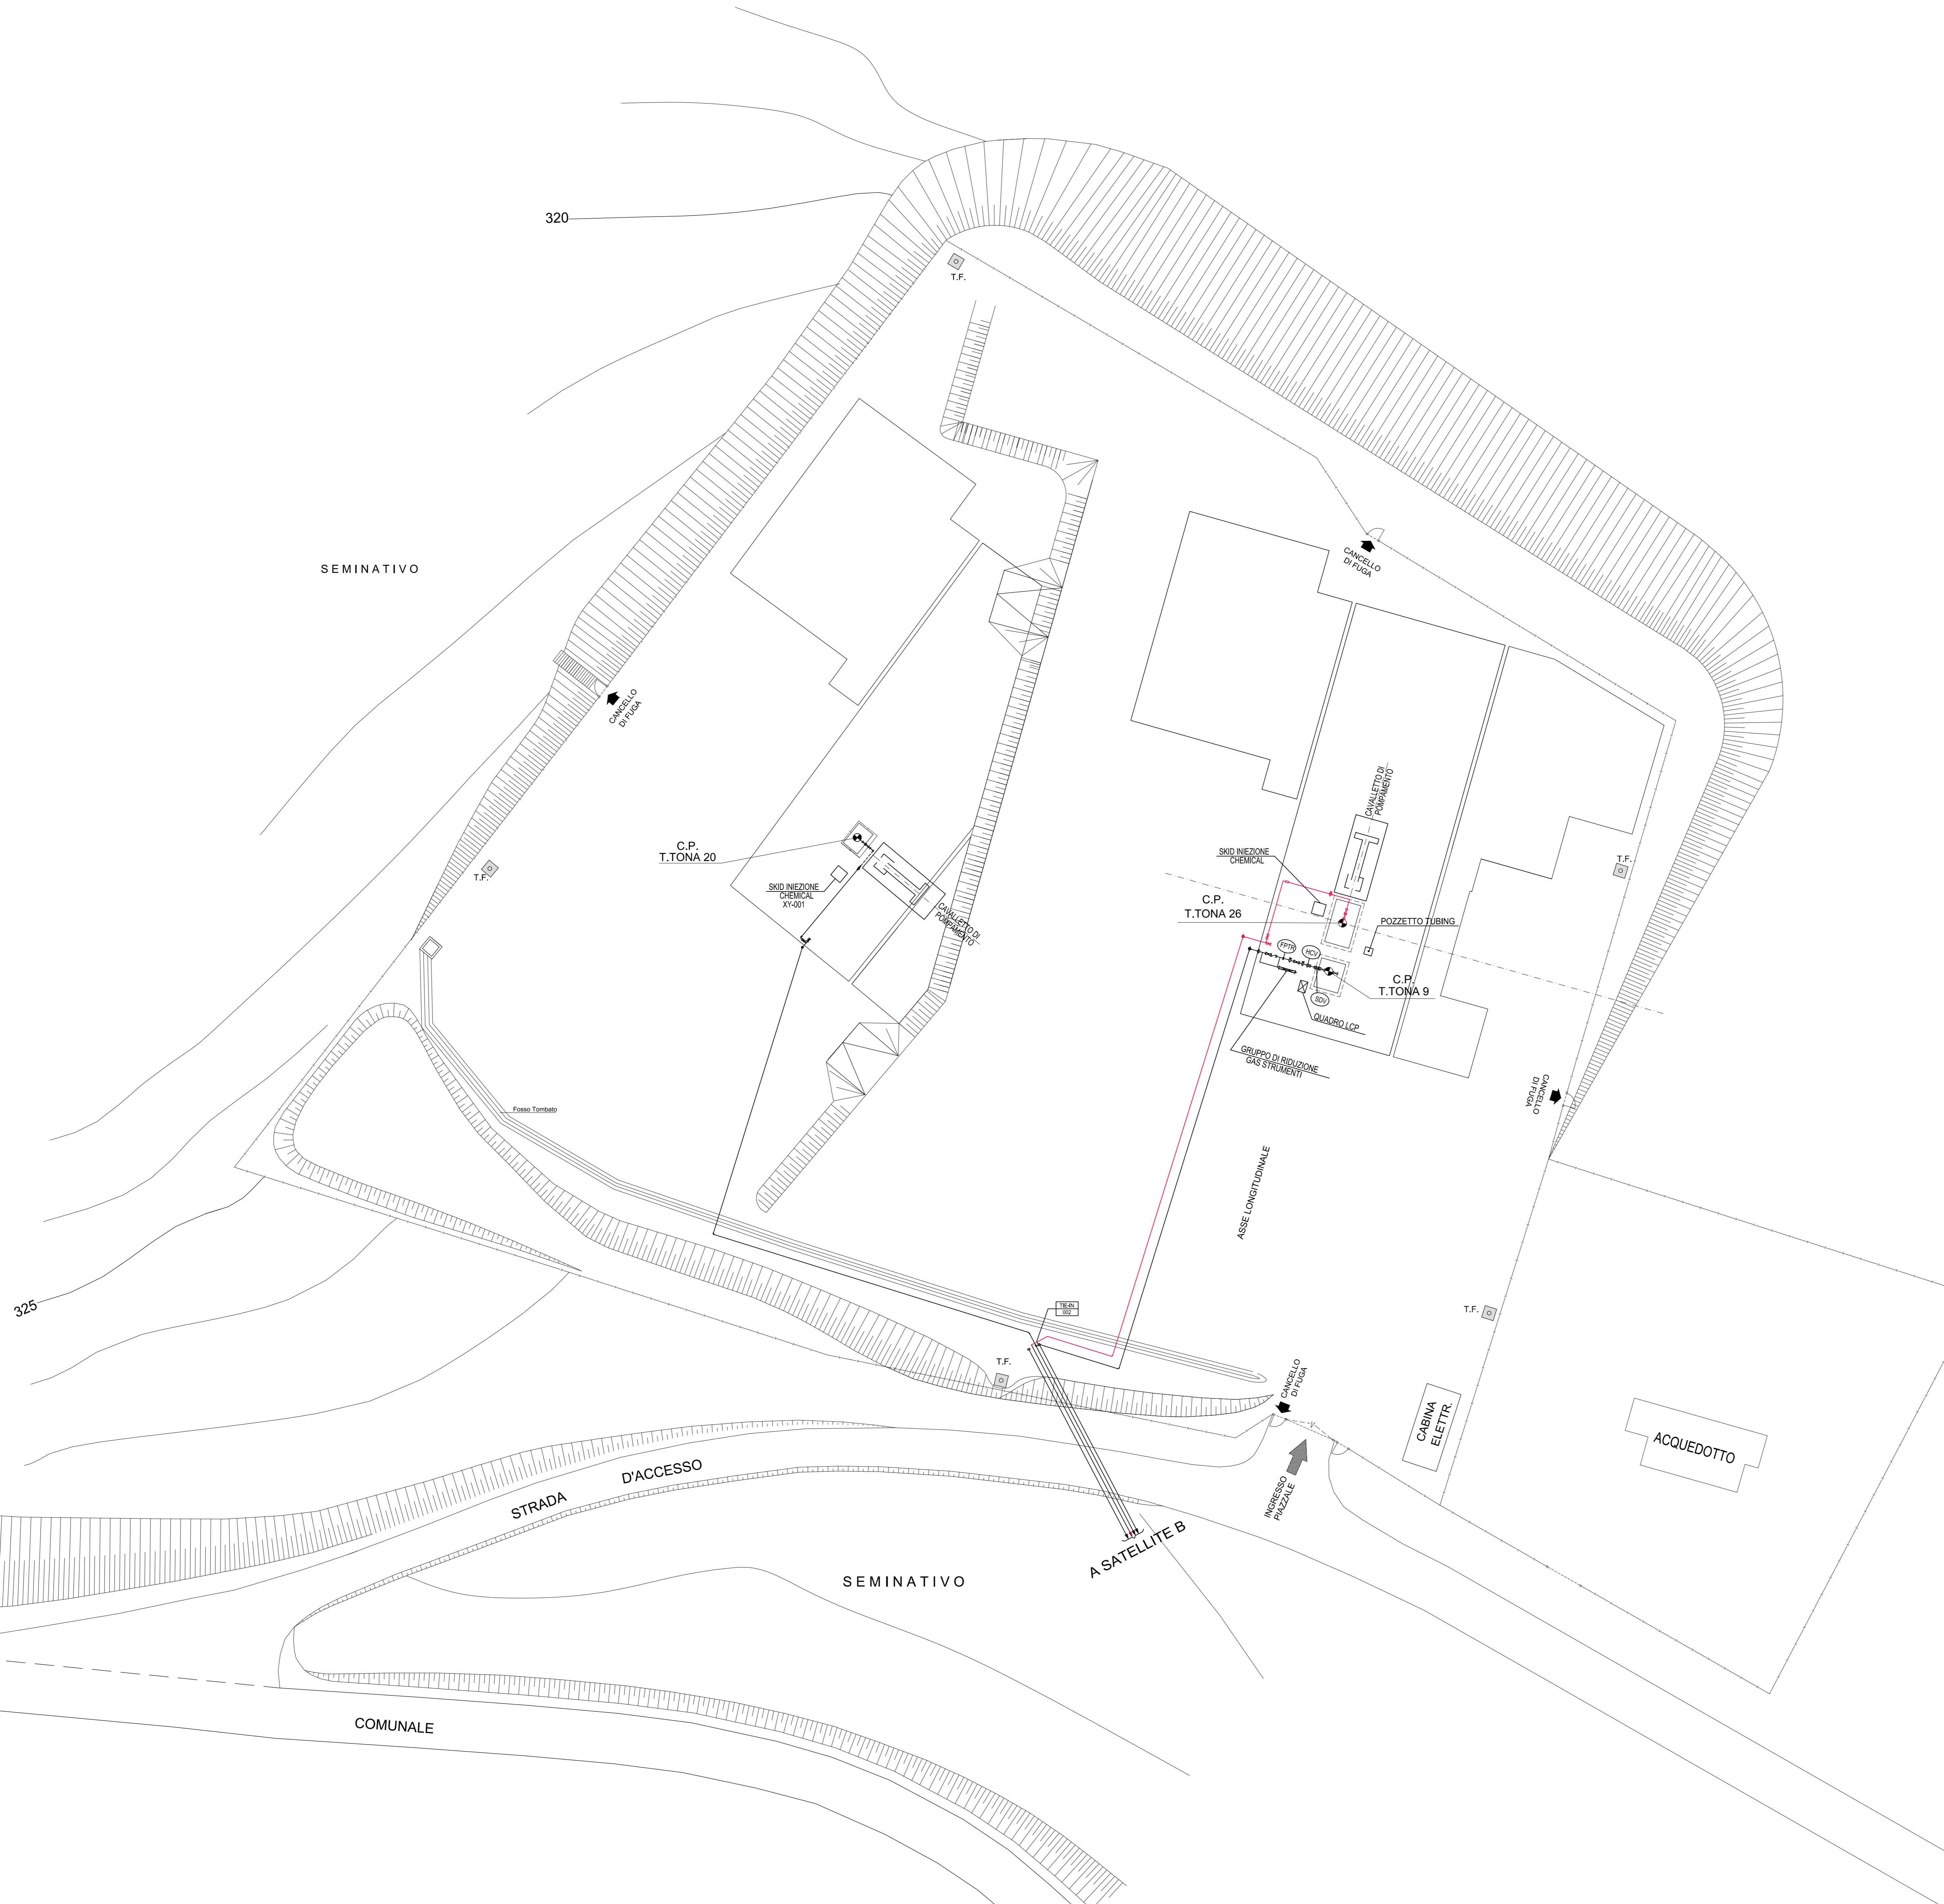

Progetto
CONCESSIONE DI COLTIVAZIONE MASERA VERTICCHIO
PERFORAZIONE E PRESSA IN PRODUZIONE
POZZO TORRENTE TONA 24 DR
Oggetto
STUDIO DI IMPATTO AMBIENTALE
Tavola
PLANIMETRIA DISPOSIZIONE APPARECCHIATURE
Tavola 1
SCALA 1:250

REV.	DATA	ESPOSIZIONE	PROVERA	PROVERA	DOC. ABBINATO
REV.	DATA	ESPOSIZIONE	PROVERA	PROVERA	DOC. ABBINATO
REV.	DATA	ESPOSIZIONE	PROVERA	PROVERA	DOC. ABBINATO