



SEZIONE A-A

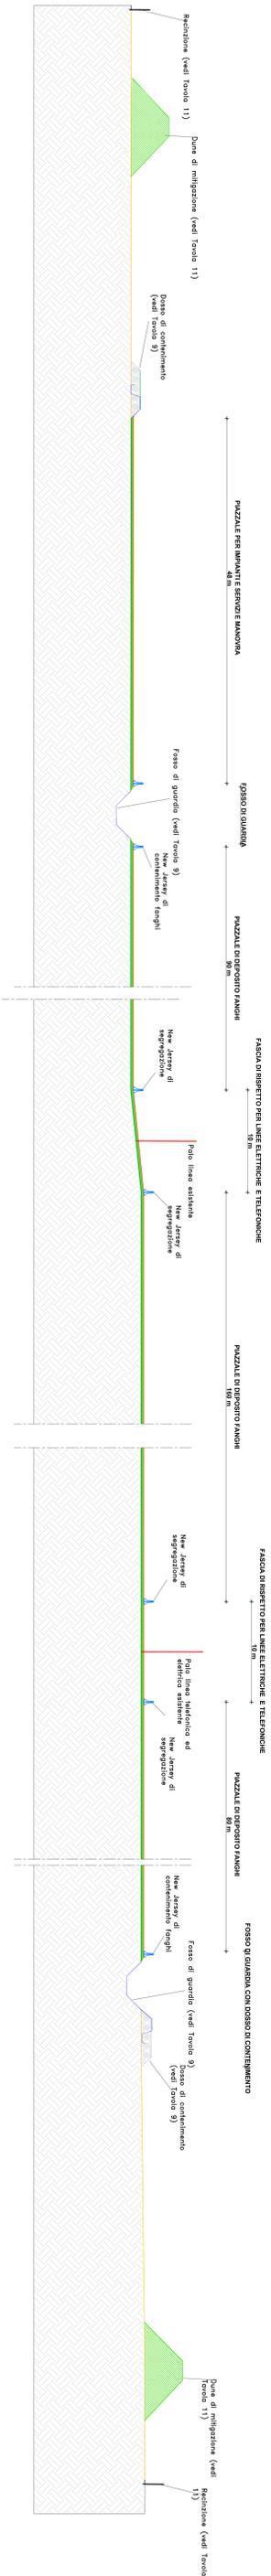

SEZIONE B-B

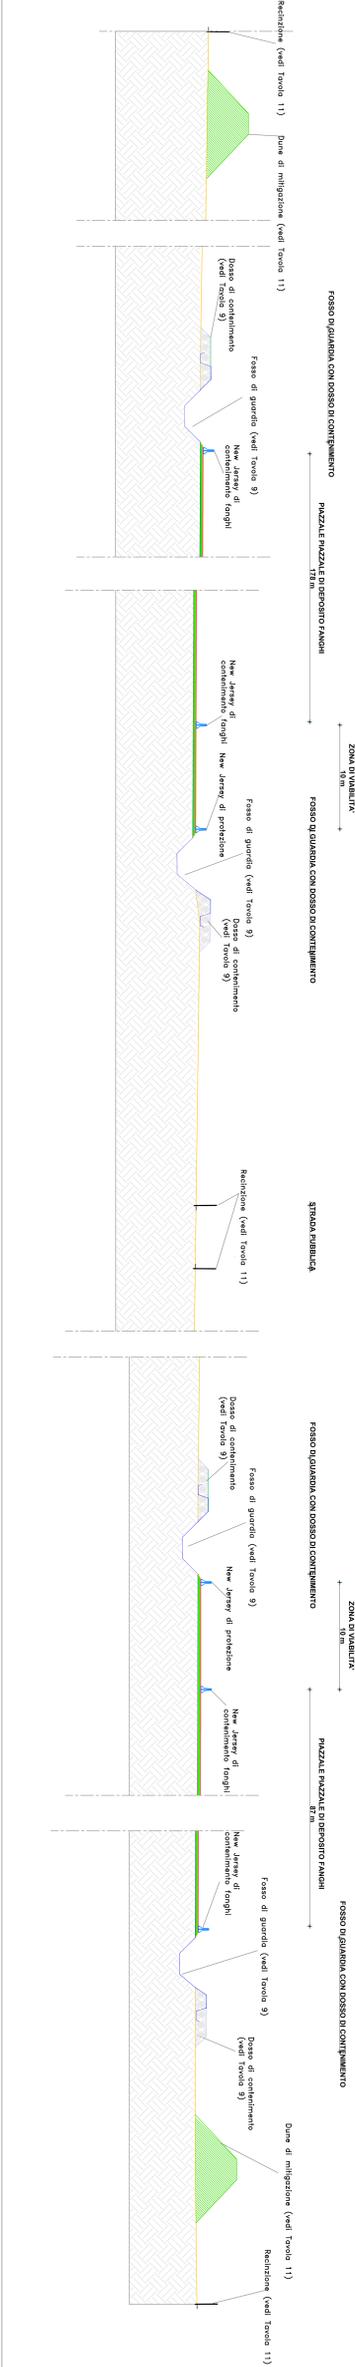

LEGENDA

- Fasciata impermeabilizzazione: Geocomposito barriera impermeabile e geotessuto di protezione meccanica (vedi Tavola 9)
- Binario a coda (bando chiuso) 8 cm
- Stabilizzato 30 cm


GENERAL CONTRACTOR: **COGIV** SpA

INFRASTRUTTURE FERROVIARIE STRATEGICHE DEFINITE DALLA LEGGE OBBLITTO N.443/01 TRATTA A.V./A.C. TERZO VALICO DEI GIOVI PROGETTO CANTIERE C.M.A ROMANELLOTTA DEL COMUNE DI POZZOLO FORMIGARO

PROGETTO ESECUTIVO INTEGRATIVO MBS DR22 - C.M.A ROMANELLOTTA - PRESIDI DI PROTEZIONE AMBIENTALE DEPOSITO INTERMEDIO CASONA ROMANELLOTTA Tavola 6 - Sezioni Rappresentative Opere Previsite

GENERAL CONTRACTOR: DIRETTORE LAVORI

SCALE: 1:200

PROGETTO	REVISIONI	DATA	CAUSA	STATO
