







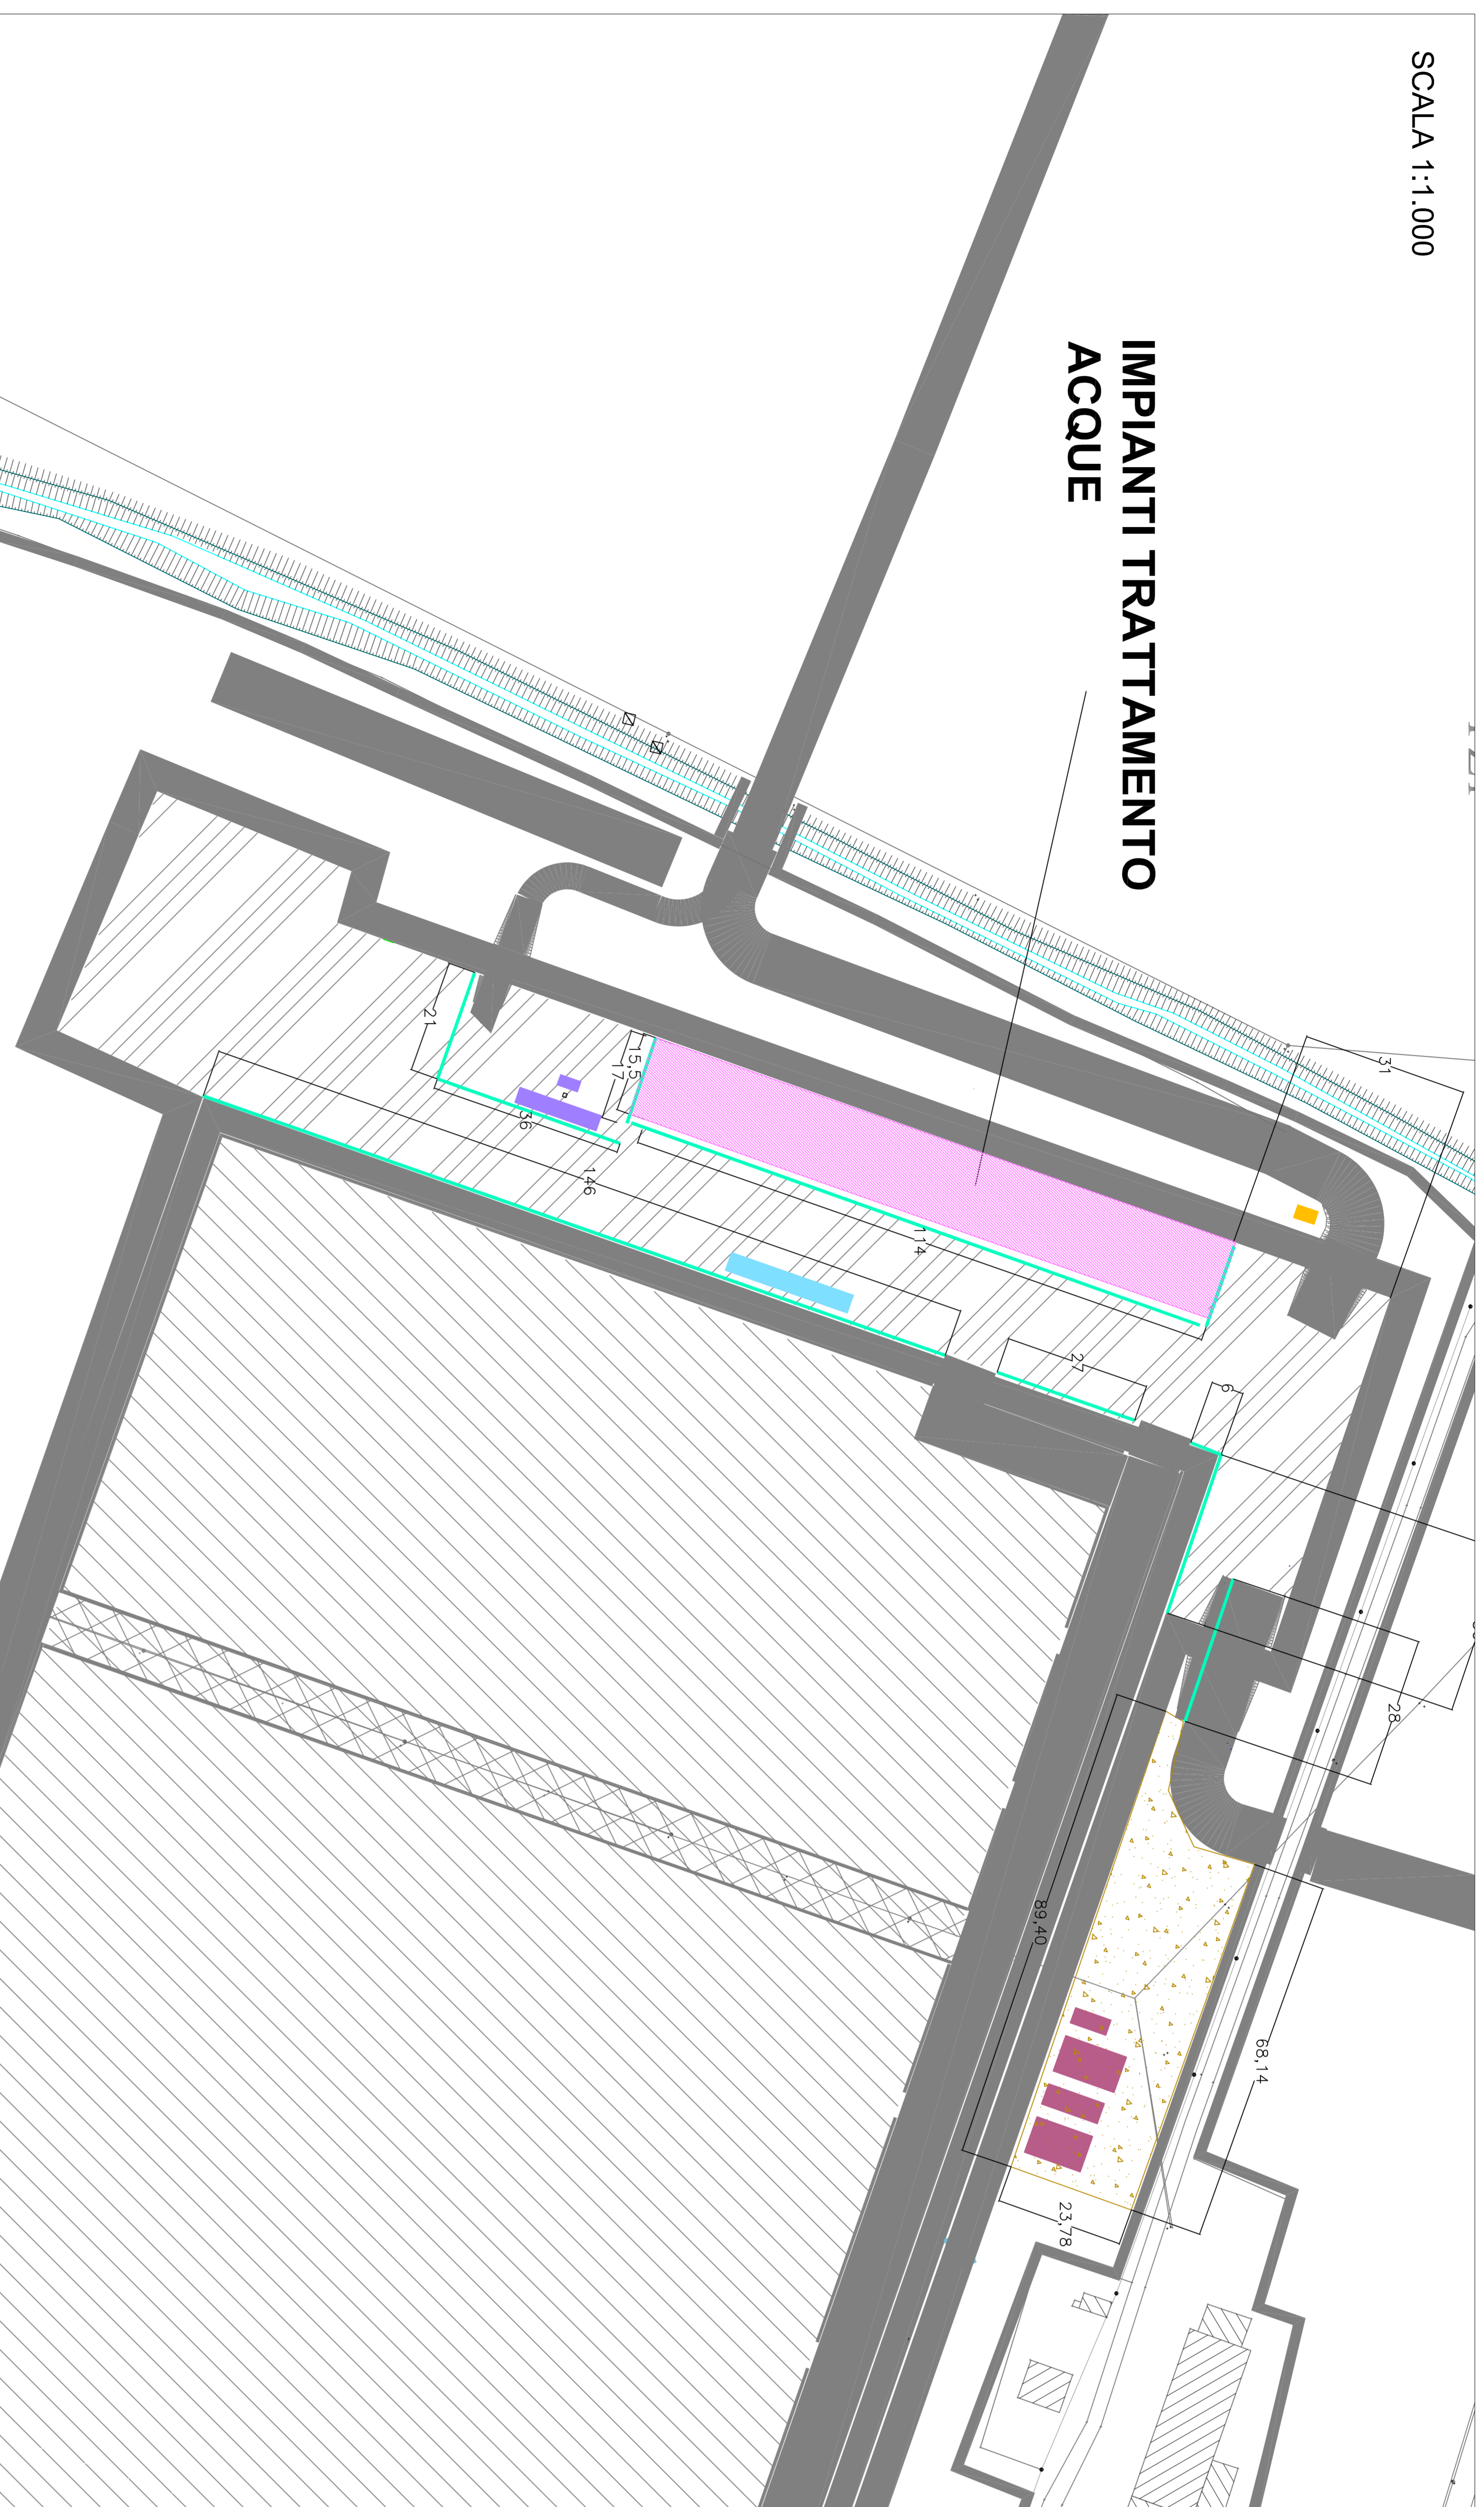


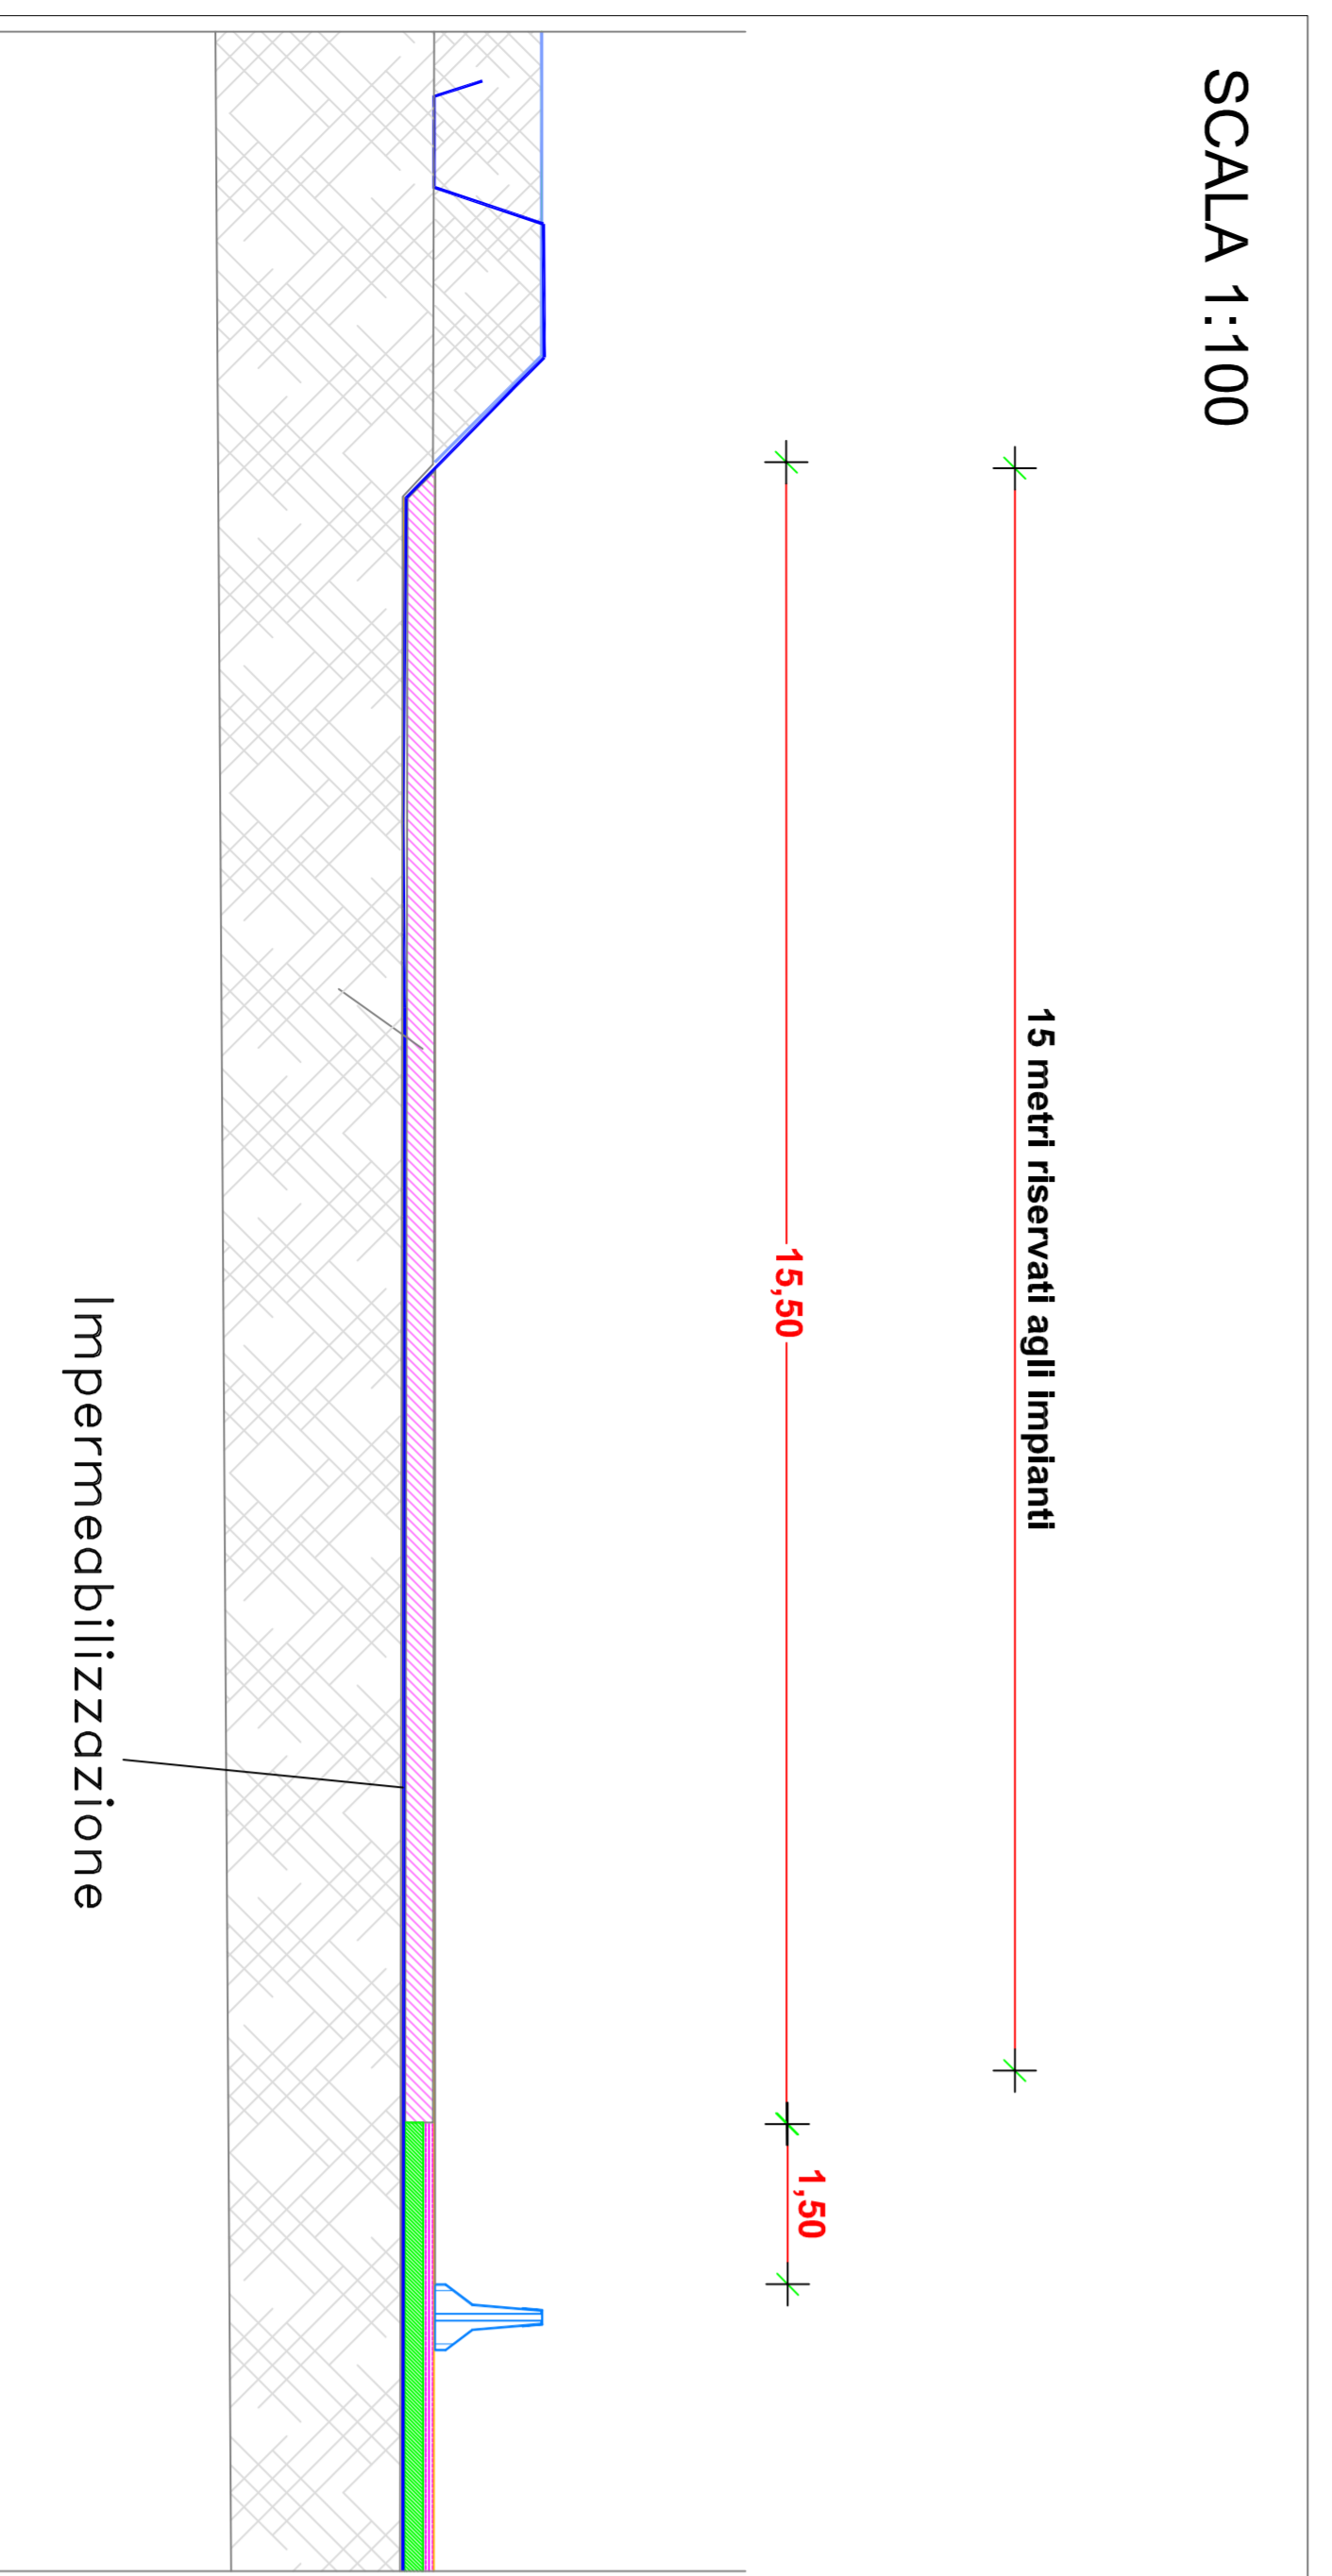
SCALA 1:1.000

IMPIANTI TRATTAMENTO ACQUE

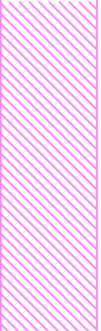

-  SUPERFICIE IN STABILIZZATO (SPESORE 30 CM PREVIO DECORTICO) SENZA IMPERMEABILIZZAZIONE - AREA SPOGLIATOI E UFFICI
-  SUPERFICIE IMPERMEABILIZZATA E BITUMATA A CALDO-PIAZZALI PER IMPIANTI, SERVIZI E MANOVRA
-  ZONA DI SOLETTE IMPIANTI E STABILIZZATO (OVE NON PRESENTI SOLETTE) SOVRASTANTE IMPERMEABILIZZAZIONE
-  NEW JERSEY
-  LAVAGGIO RUOTE
-  PESA
-  SPOGLIATOI E UFFICI
-  CABINA ELETTRICA

SCALA 1:100




COMITENTE:
RFI
 RETE FERROVIARIA ITALIANA
 GRUPPO FERROVIE DELLO STATO ITALIANE

ALTA Sorveglianza:
ITALFERR
 Gruppo Impianti della Svincolante

GENERAL CONTRACTOR:
COV
 Costruzioni e Impianti Integrati Valsud

INFRASTRUTTURE FERROVIARIE STRATEGICHE DEFINITE DALLA LEGGE OBIETTIVO N.443/01 TRATTA A.V./A.C. TERZO VALICO DEI GIOVI PROGETTO CANTIERE C.NA ROMANELLOTTA DEL COMUNE DI POZZOLO FORMIGARO PROGETTO ESECUTIVO INTEGRATIVO WBS DP22 "C.NA ROMANELLOTTA" PRESIDI DI PROTEZIONE AMBIENTALE DEPOSITO INTERMEDIO CASCINA ROMANELLOTTA Tavola 12 - Planimetria Piazzale di Servizio

GENERAL CONTRACTOR: Cociv Ing. E. Pagnani	DIRETTORE LAVORI	SCALA: Varie
COMMESSA: IG51	LOTTO: 02	FASE: E
ENTE: CV	TIPO DOC: PZ	OPERADISCIPLINA: DP22
PROGETTAZIONE: 04	PROGR: 01	REV: A

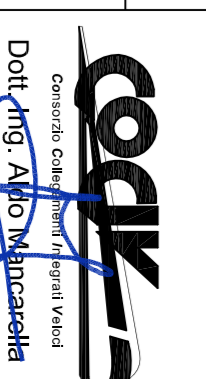Rev.	Descrizione emissione	Redatto	Data	Verificato	Data	Proprietaria	Data	IL PROGETTISTA
A00	Prima Emissione	ISAF SRL	20/04/16	COCCIV	20/04/16	A. Mancinella	20/04/16	 COCCIV Gruppo Impianti della Svincolante Ordine Ingegneri nov TO n. 607/15
A01	Revisione Generale	ISAF SRL	13/05/16	COCCIV	13/05/16	A. Mancinella	13/05/16	

n. EMB. A13-0027BM/T19-2 Nome File: c:\a13-0027bm\19-2\...