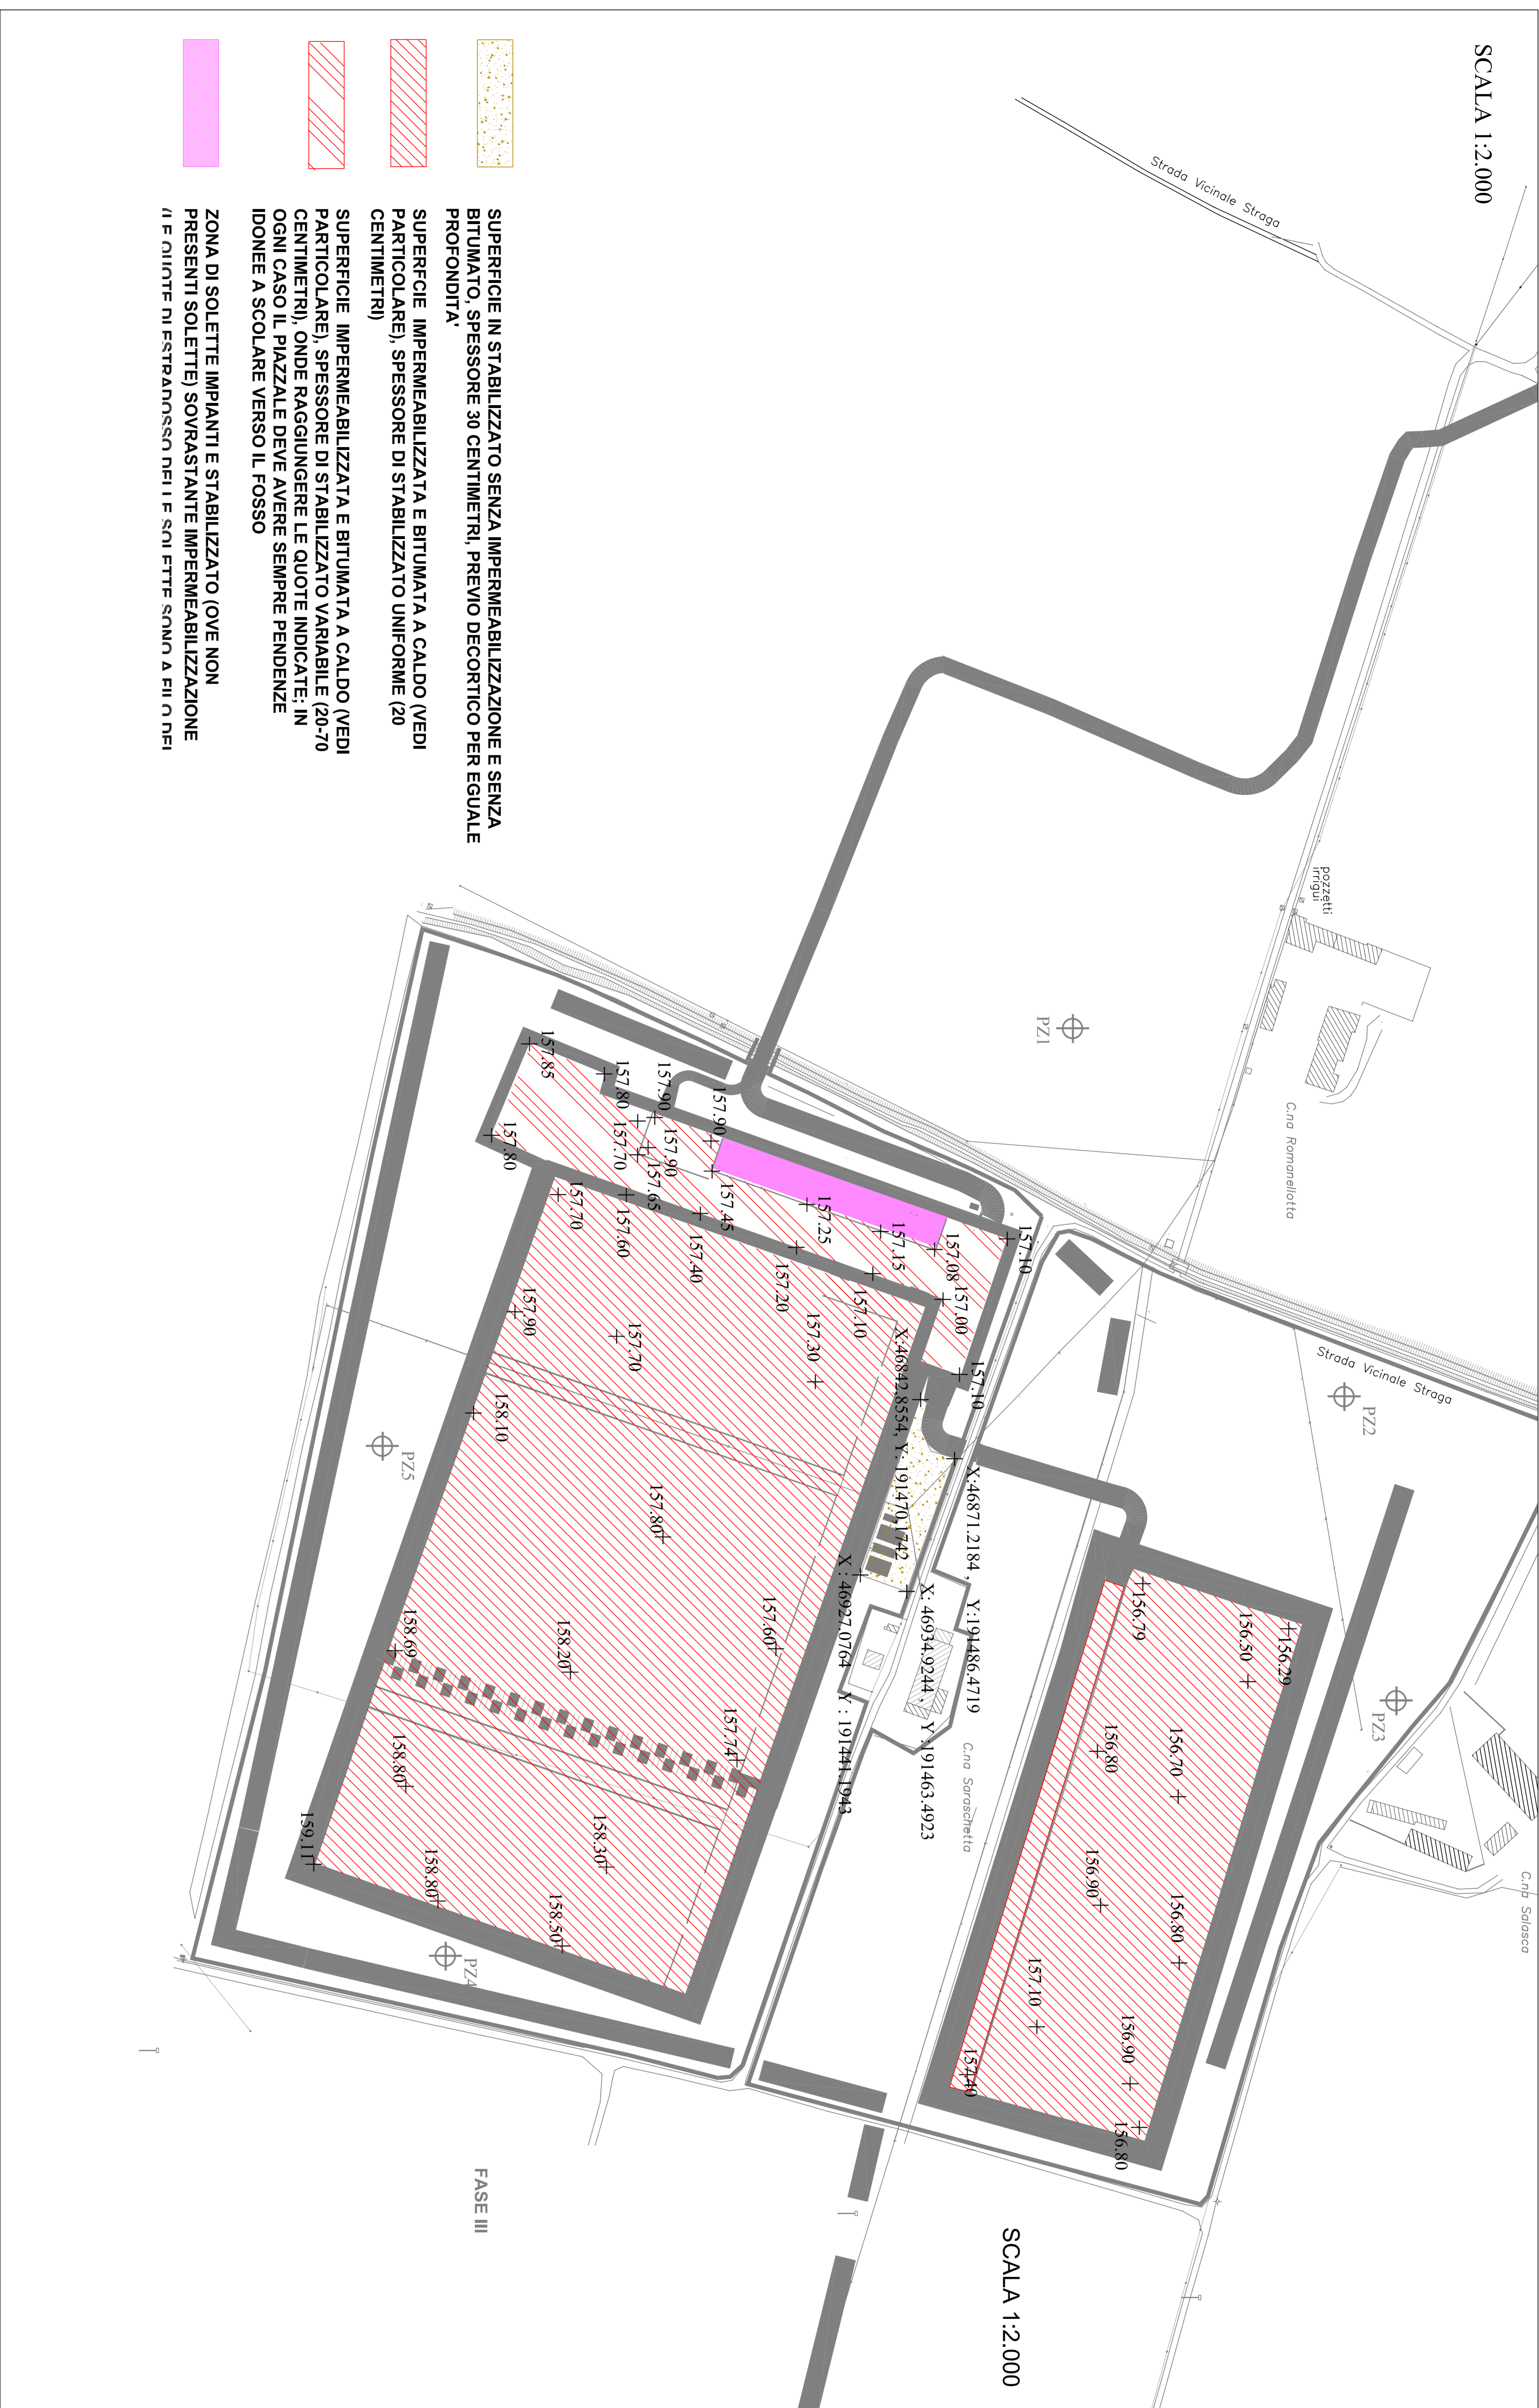

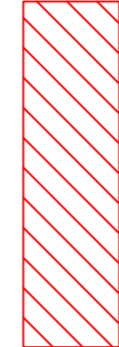





SCALA 1:2.000



-  SUPERFICIE IN STABILIZZATO SENZA IMPERMEABILIZZAZIONE E SENZA BITUMATO, SPESSORE 30 CENTIMETRI, PREVIO DECORTICO PER EGUALE PROFONDITA'
-  SUPERFICIE IMPERMEABILIZZATA E BITUMATA A CALDO (VEDI PARTICOLARE); SPESSORE DI STABILIZZATO UNIFORME (20 CENTIMETRI)
-  SUPERFICIE IMPERMEABILIZZATA E BITUMATA A CALDO (VEDI PARTICOLARE); SPESSORE DI STABILIZZATO VARIABILE (20-70 CENTIMETRI), ONDE RAGGIUNGERE LE QUOTE INDICATE; IN OGNI CASO IL PIAZZALE DEVE AVERE SEMPRE PENDENZE IDONEE A SCOLARE VERSO IL FOSSO
-  ZONA DI SOLETTE IMPIANTI E STABILIZZATO (OVE NON PRESENTI SOLETTE) SOVRASTANTE IMPERMEABILIZZAZIONE (1 E QUOTTE DI ESTERNO DEI 1 E SOLETTE SOTTO A FINE DEI

	Fase 1	Fase 2	Fase 3
Superficie in stabilizzato senza impermeabilizzazione [mq]	1772	0	0
Superficie in bitumato (8 cm) [mq]	54154	20614	25056
Volume stabilizzato zone interne al fosso [mc]	9113	4123	5011
Volume stabilizzato zone sterne al fosso [mc]	2484	0	0
Volume stabilizzato in area non impermeabilizzata [mc]	532	0	0
Scavi di decortico in area non impermeabilizzata	532	0	0

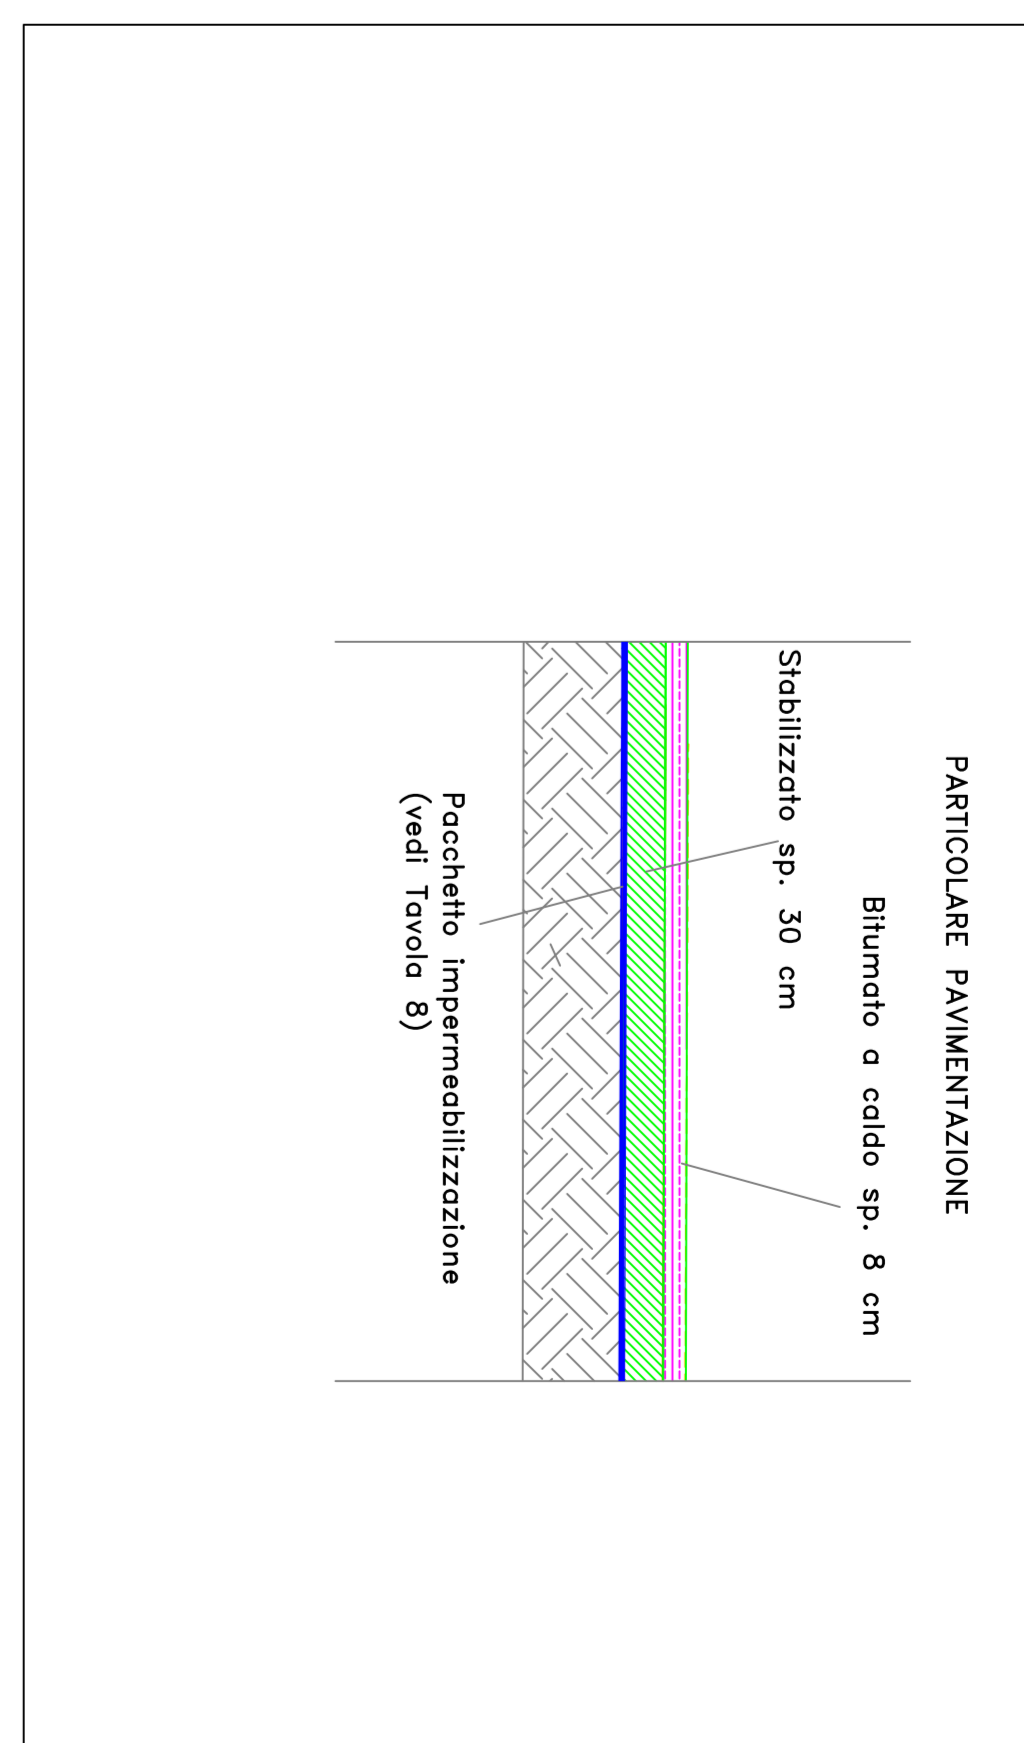NOTA: LE QUANTITA' IN TABELLA SONO APPROSSIMATE; LE QUANTITA' ESATTE POSSONO ESSERE RICAVATE DA QUOTE, COORDINATE E PARTICOLARI



COMMITTENTE:
ALTA Sorveglianza:
IRFI RETE FERROVIARIA ITALIANA GRUPPO FERROVIE DELLO STATO ITALIANO
ITALFERRA Gruppo Ferrovie dello Stato Italiane

GENERAL CONTRACTOR:

GENERAL CONTRACTOR:
INFRASTRUTTURE FERROVIARIE STRATEGICHE DEFINITE DALLA LEGGE OBIETTIVO N.443/01 TRATTA A.V./A.C. TERZO VALICO DEI GIOVI
PROGETTO CANTIERE C:NA ROMANELLOTTA DEL COMUNE DI POZZOLO FORMIGARO
PROGETTO ESECUTIVO INTEGRATIVO WBS DP22 "C:NA ROMANELLOTTA" PRESIDI DI PROTEZIONE AMBIENTALE DEPOSITO INTERMEDIO CASCINA ROMANELLOTTA
Tavola 10 - Pavimentazione Piazzali

GENERAL CONTRACTOR: DIRETTORE LAVORI
SCALA: Varie

PROGETTAZIONE:

Rev.	Descrizione emissione	Redatto	Data	Verificato	Data	Proprietario	Data	IL PROGETTISTA
A01	Revisione Generale	ISAF SRL	13/05/16	COIV	13/05/16	A. Mancinella	13/05/16	

Rev. 1: 16/05/16
Rev. 2: 16/05/16
