


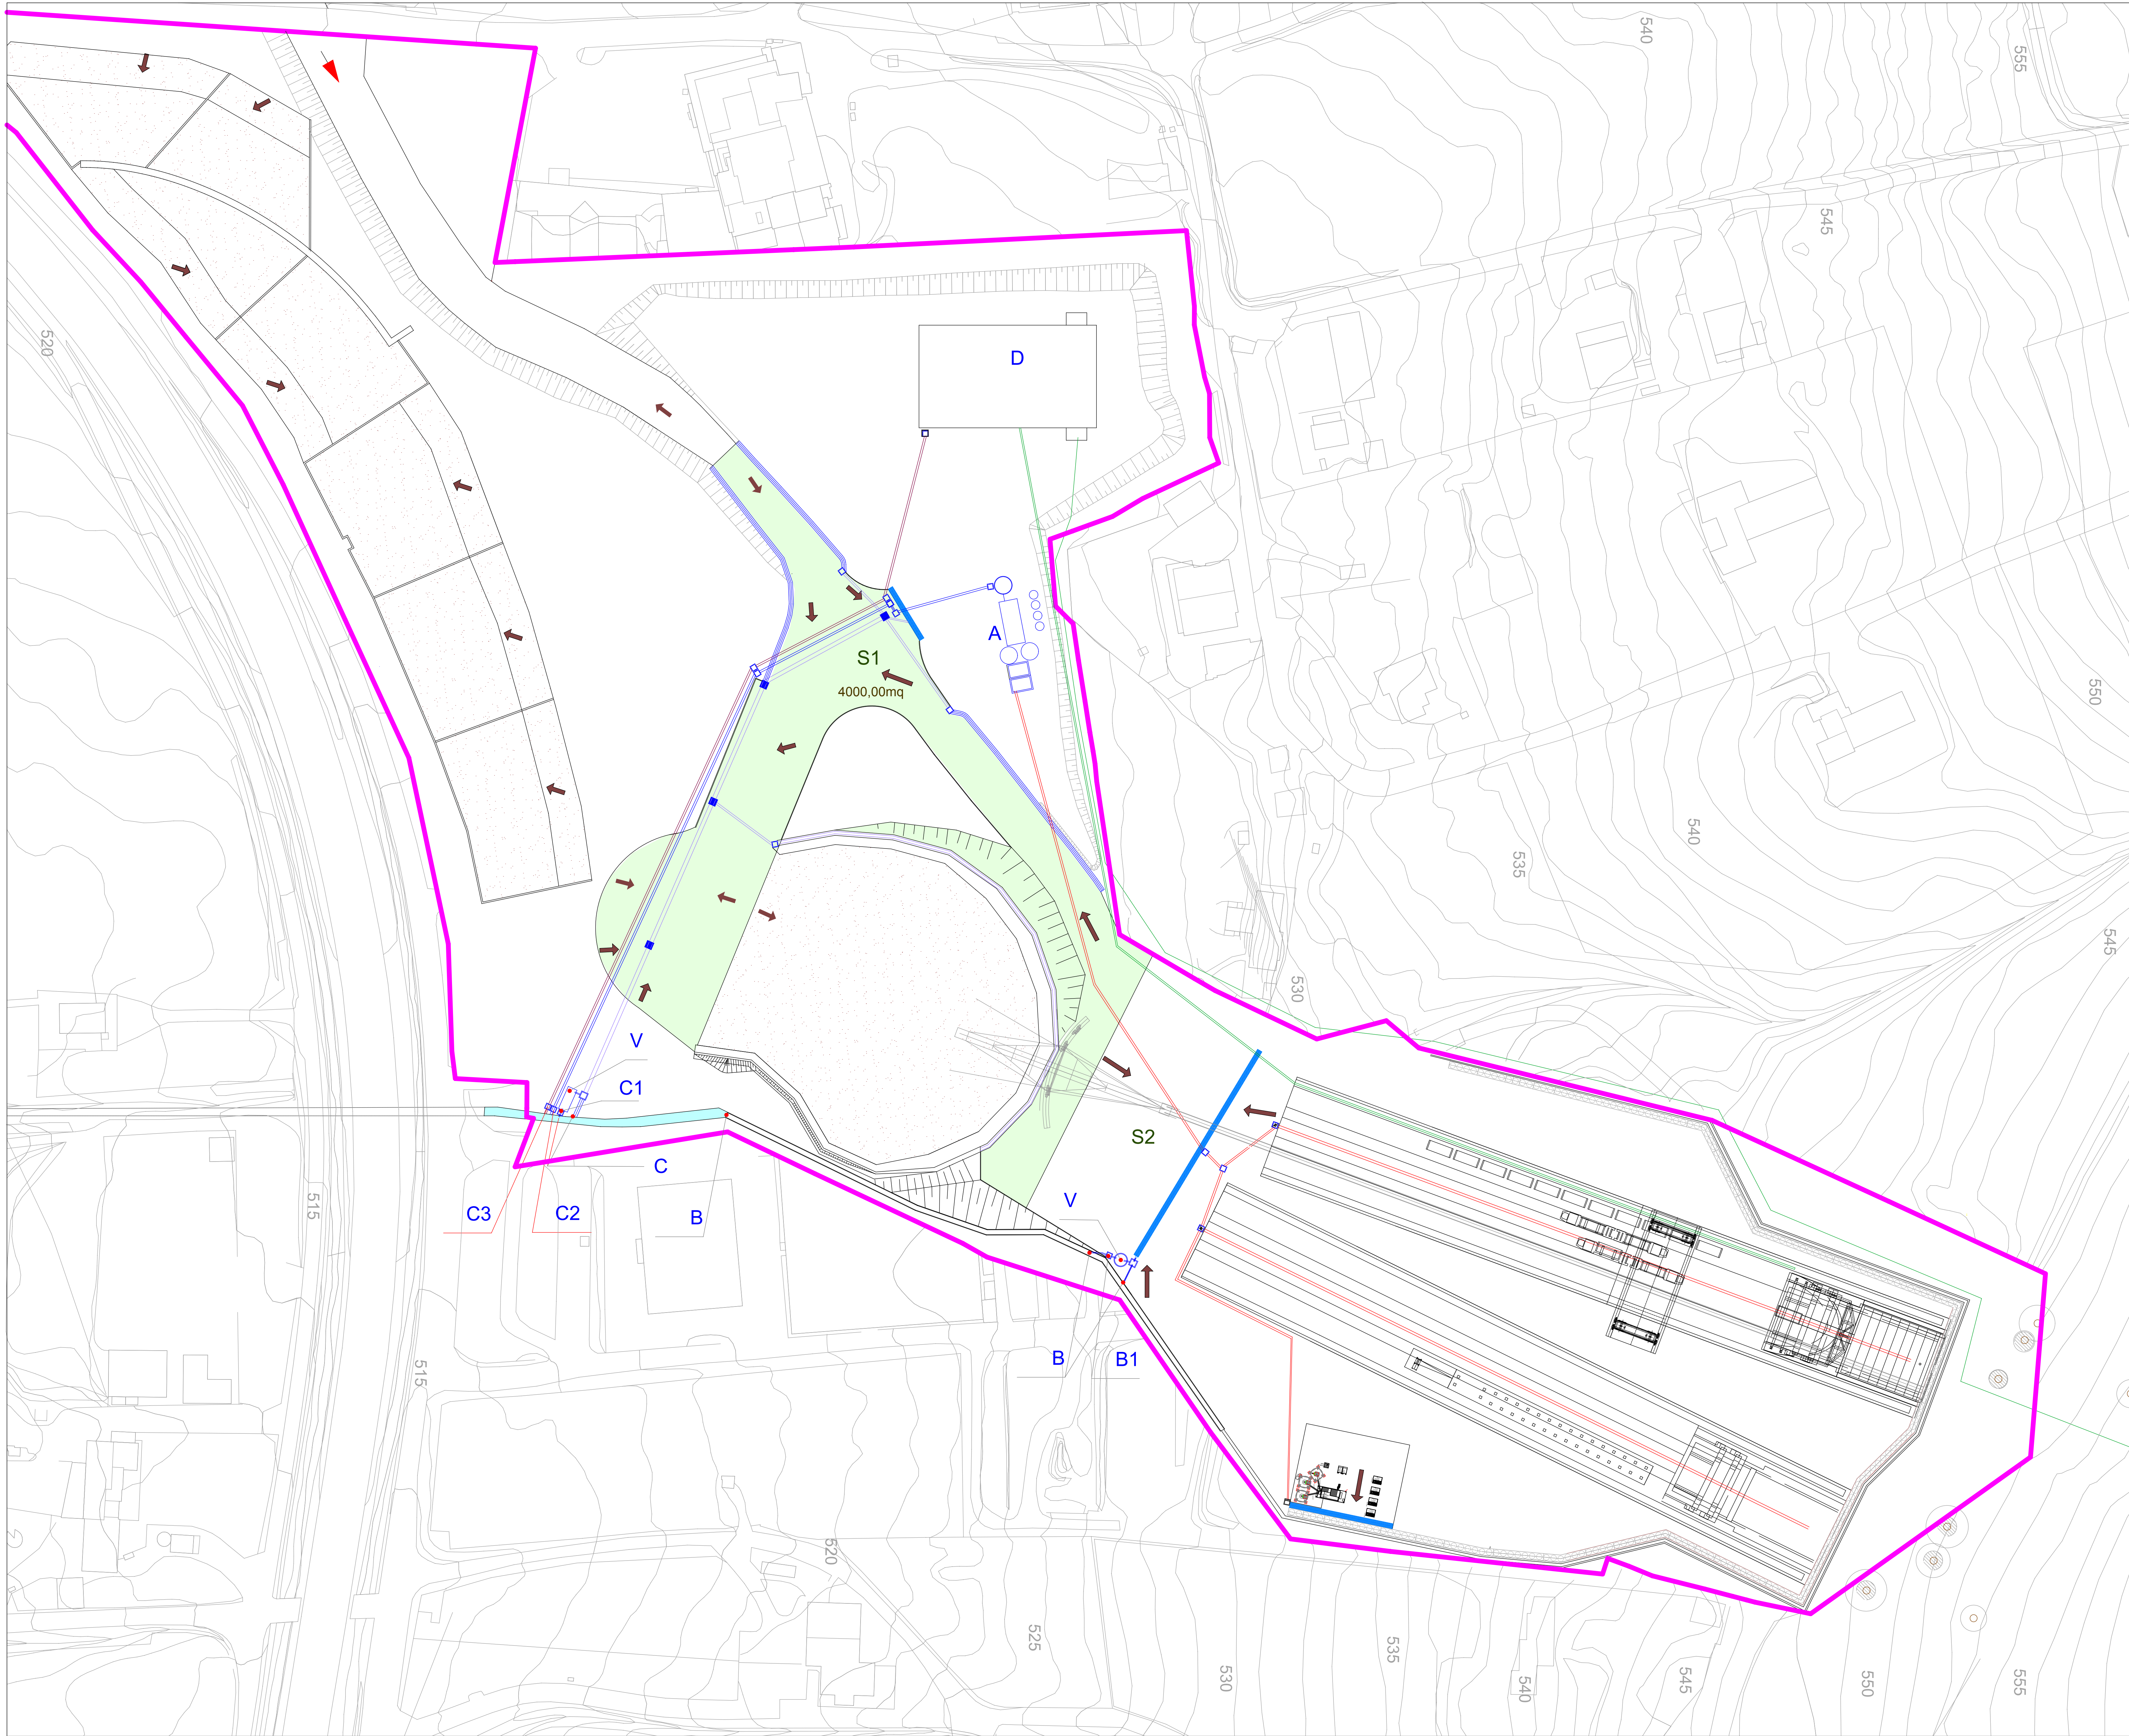
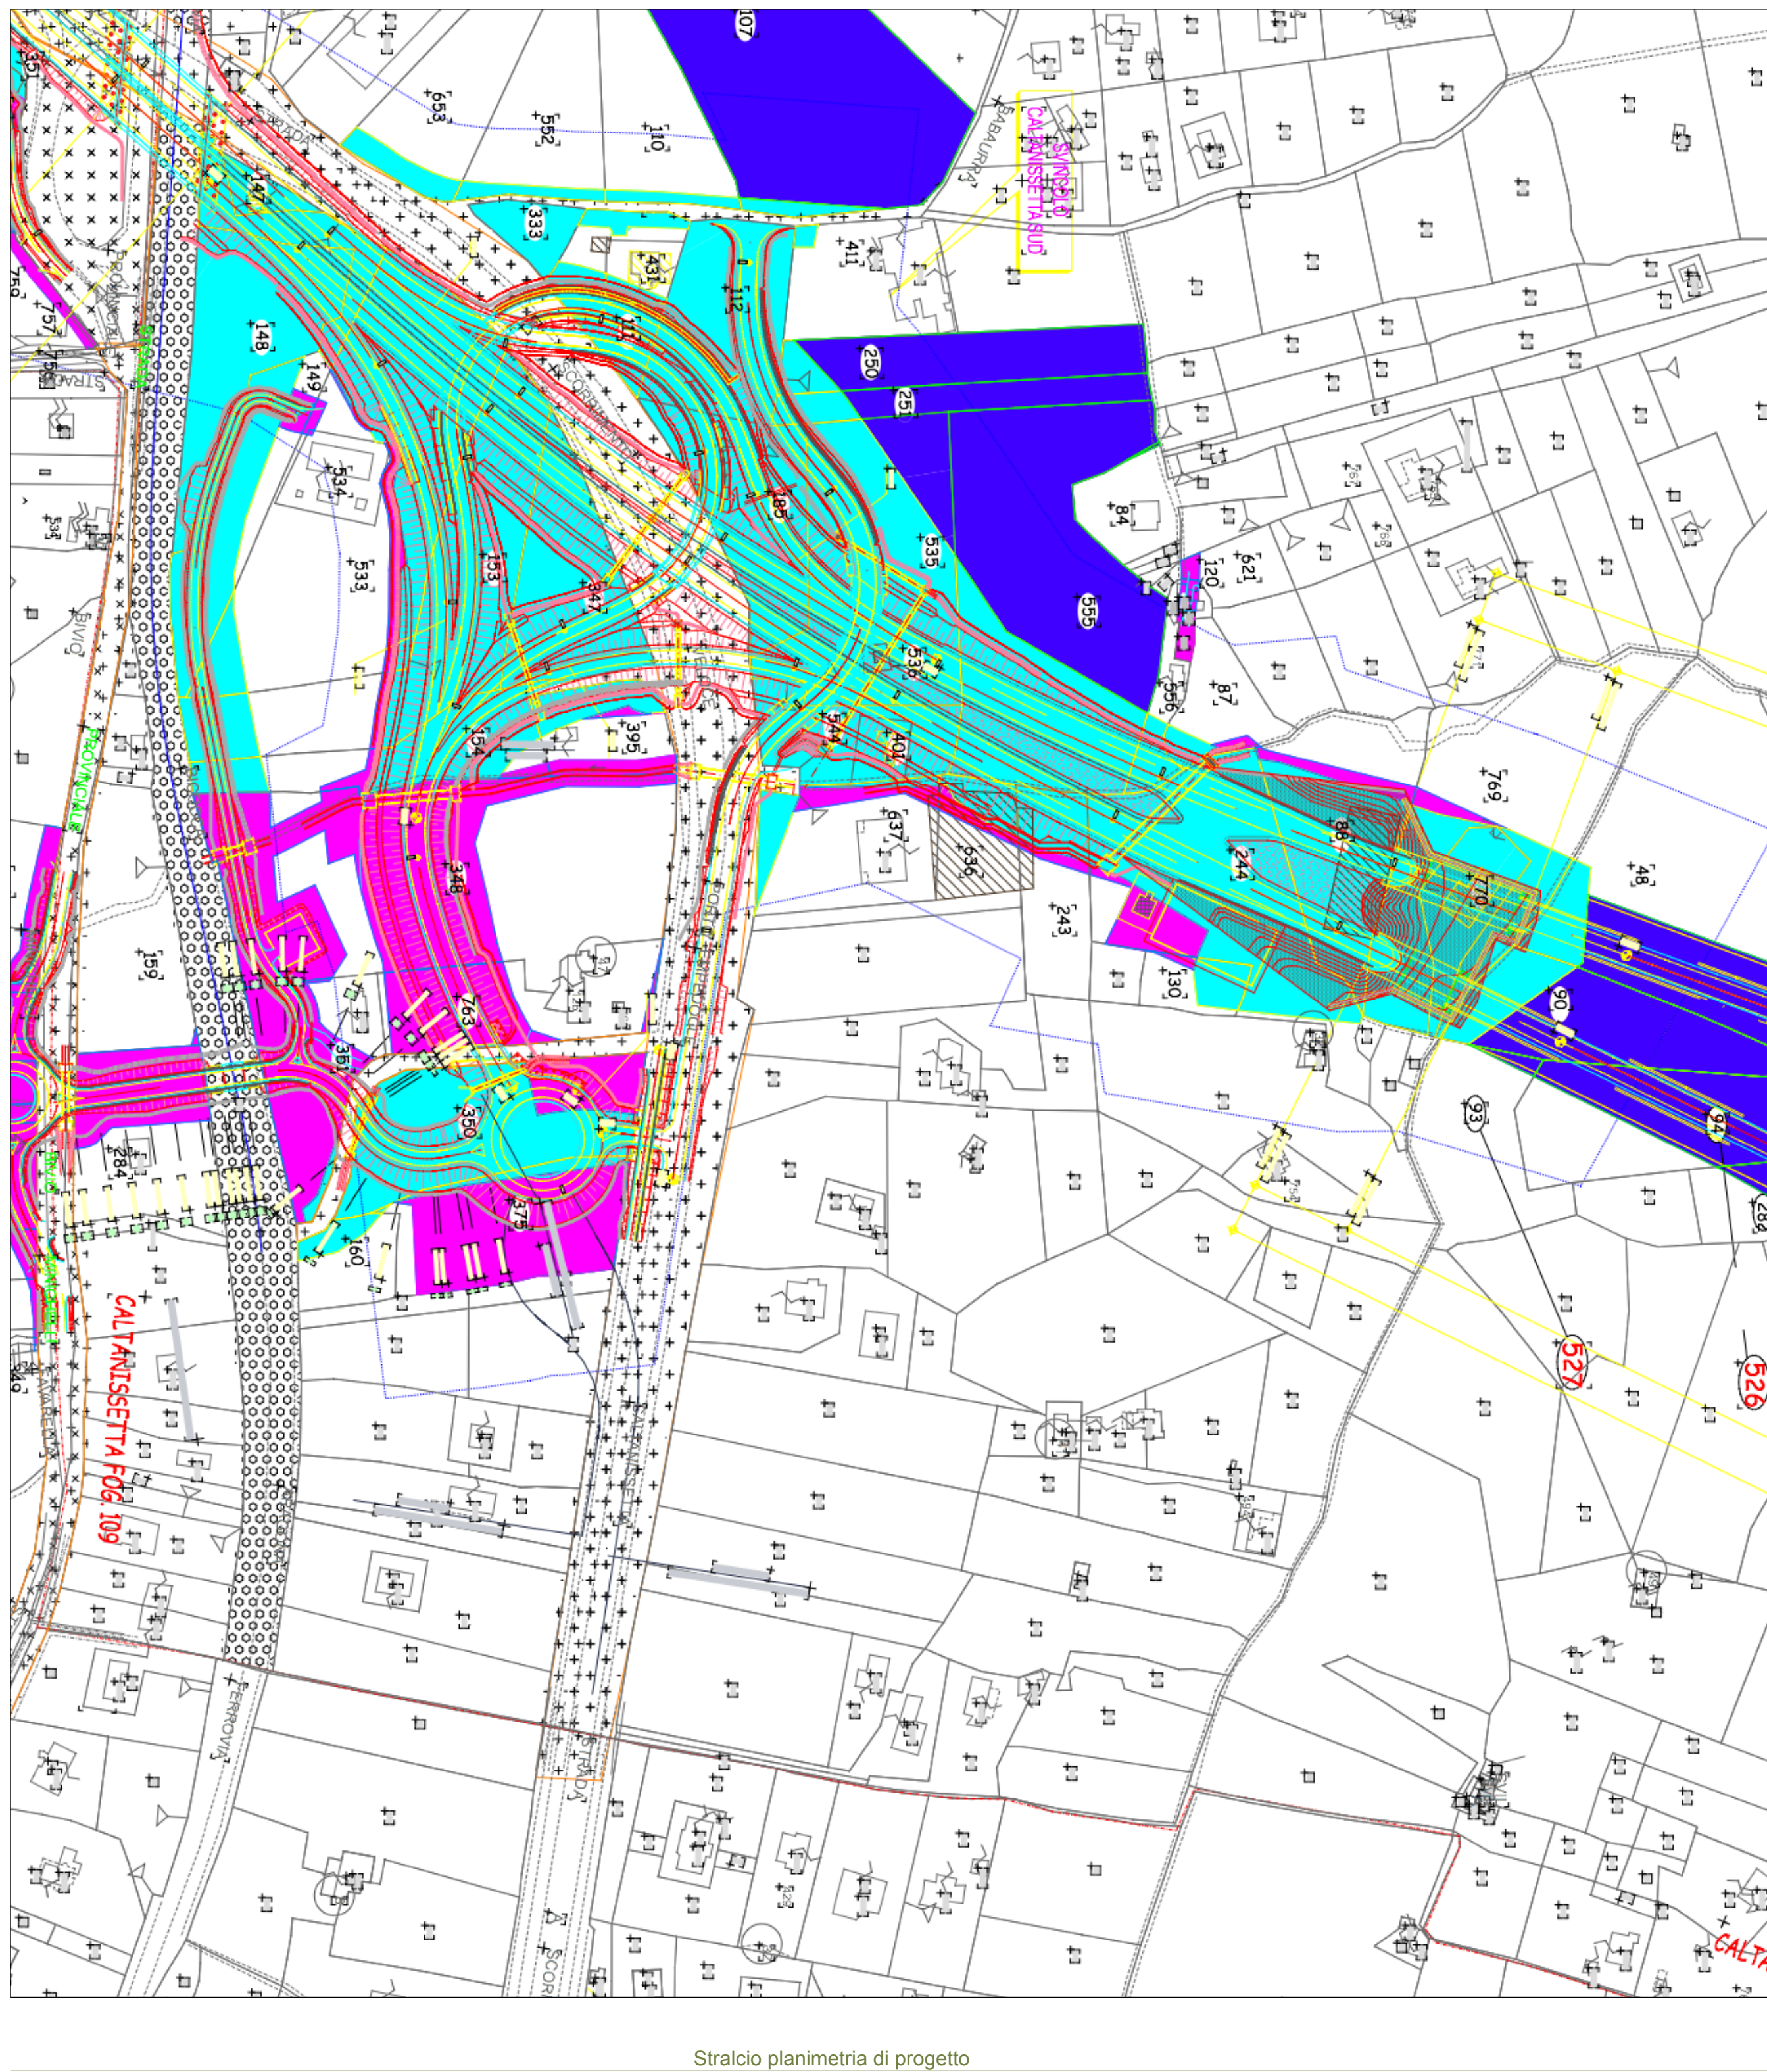
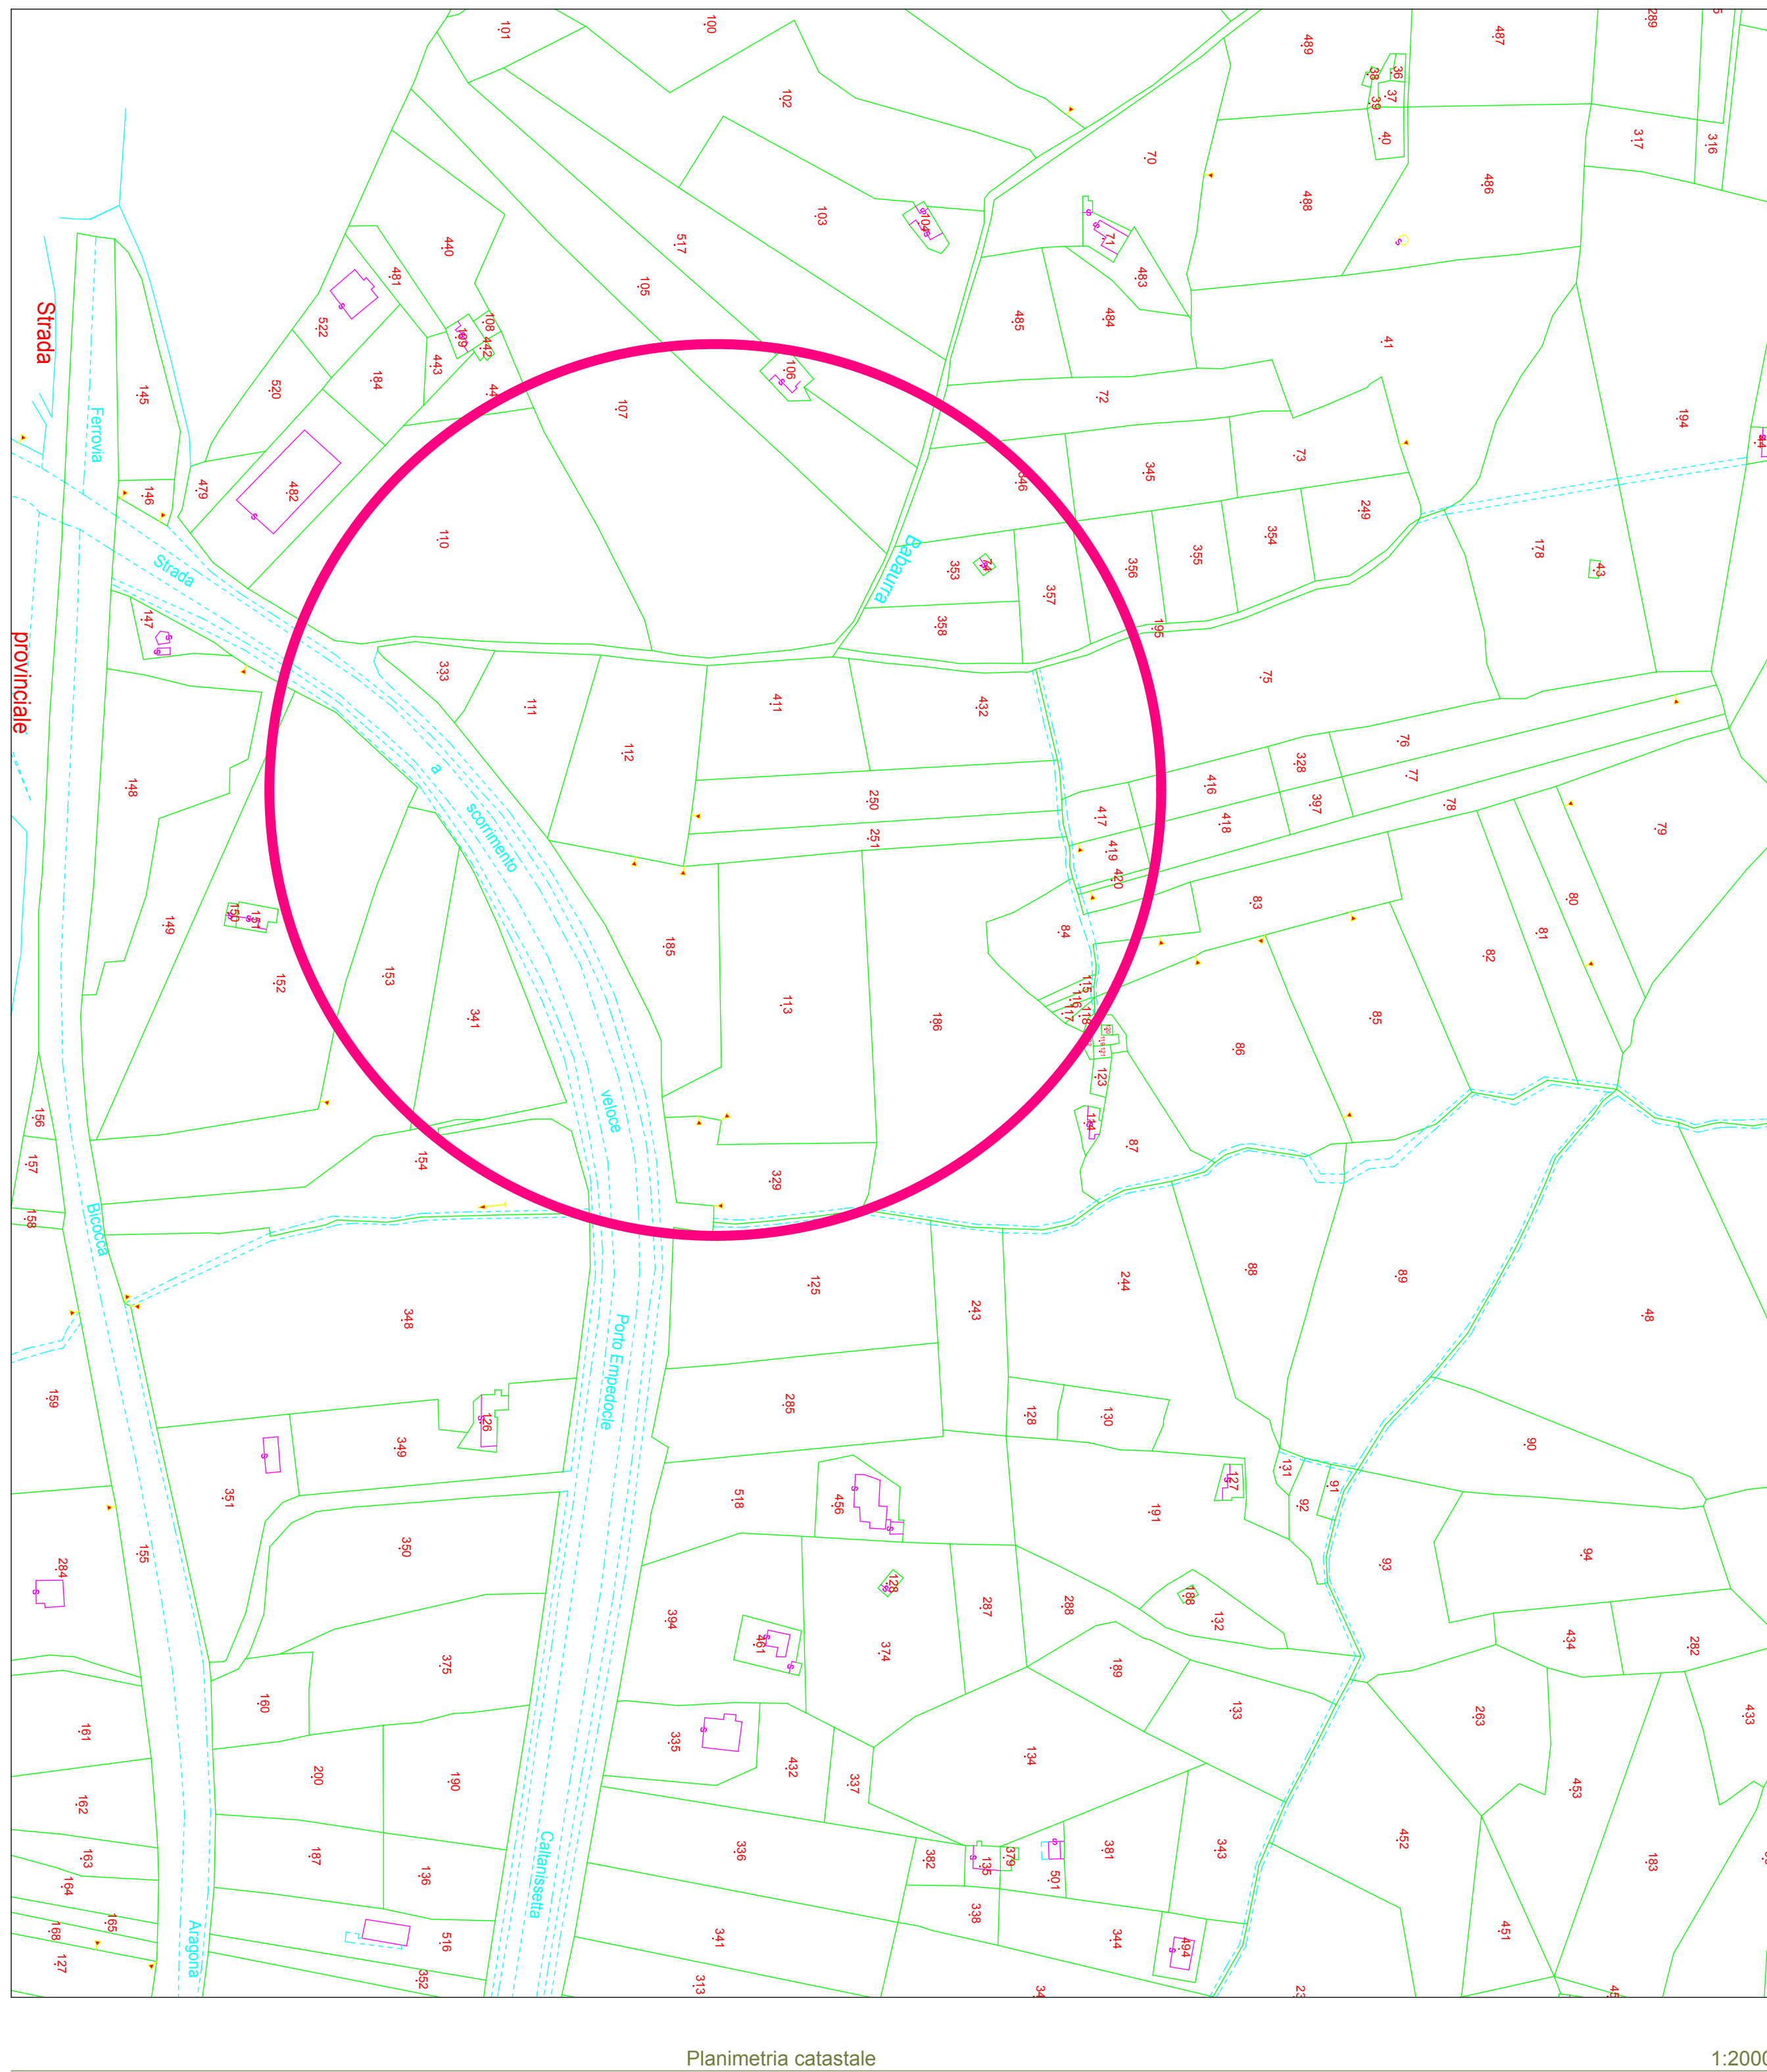
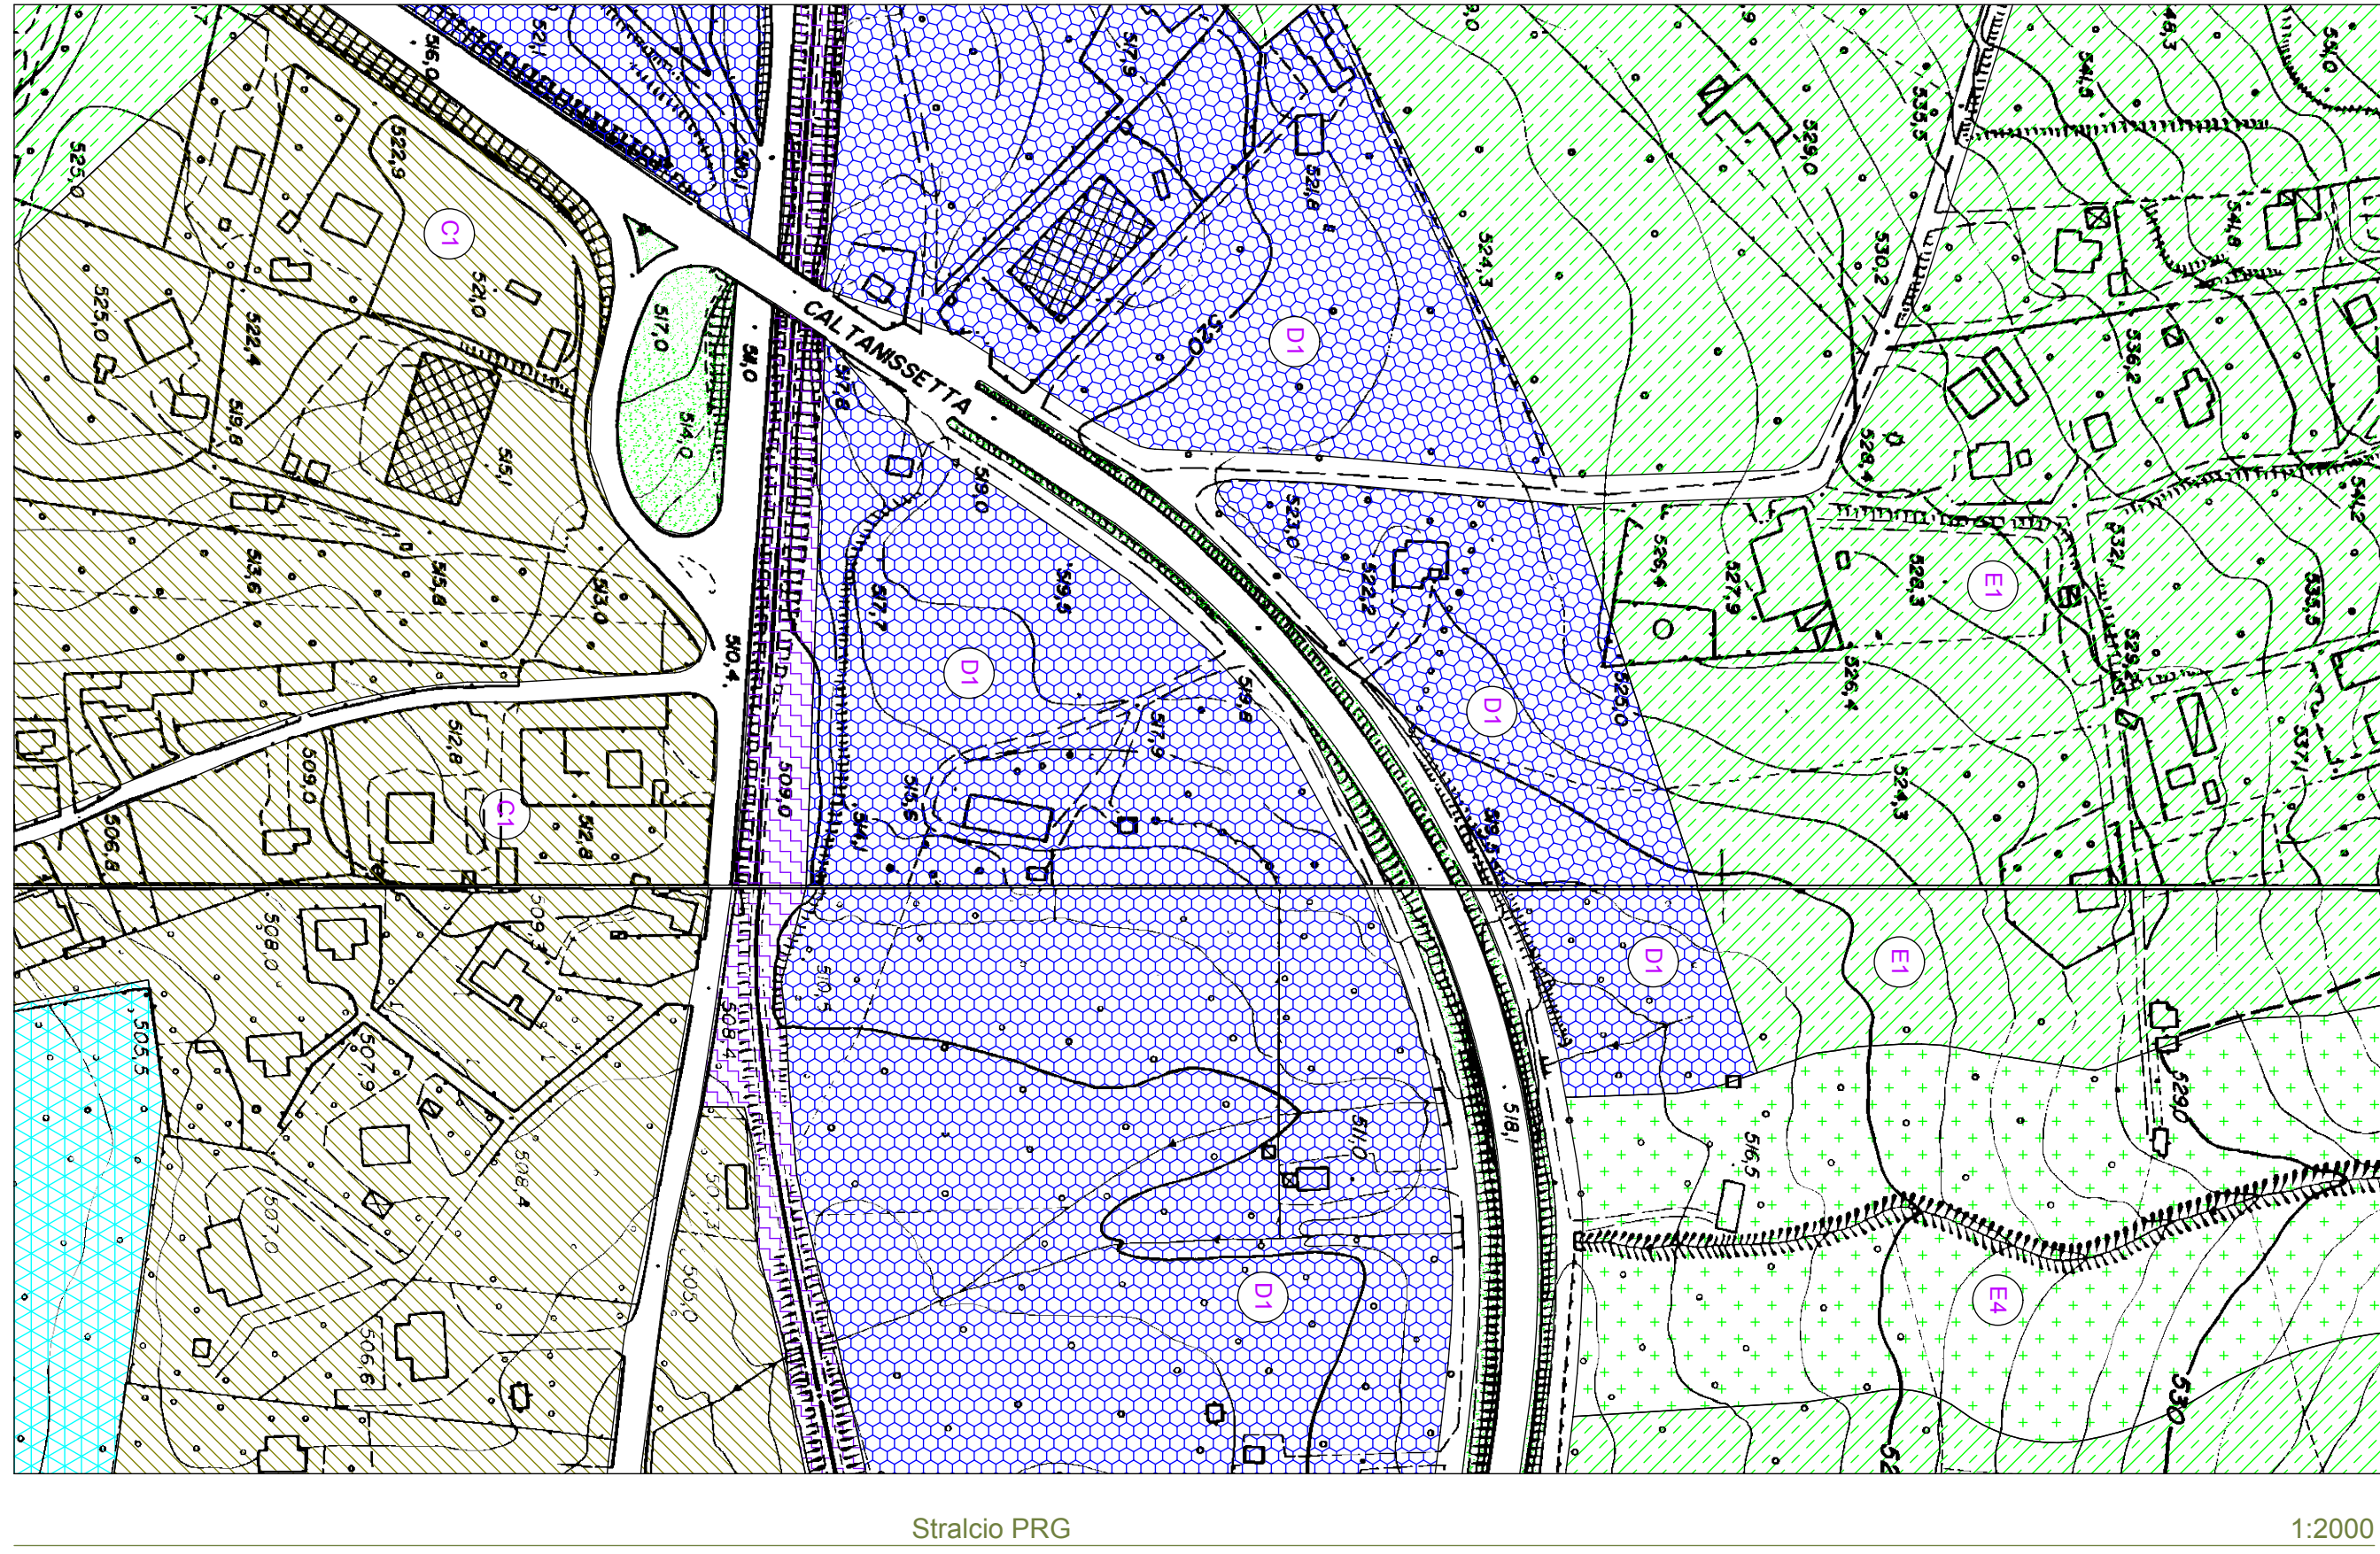


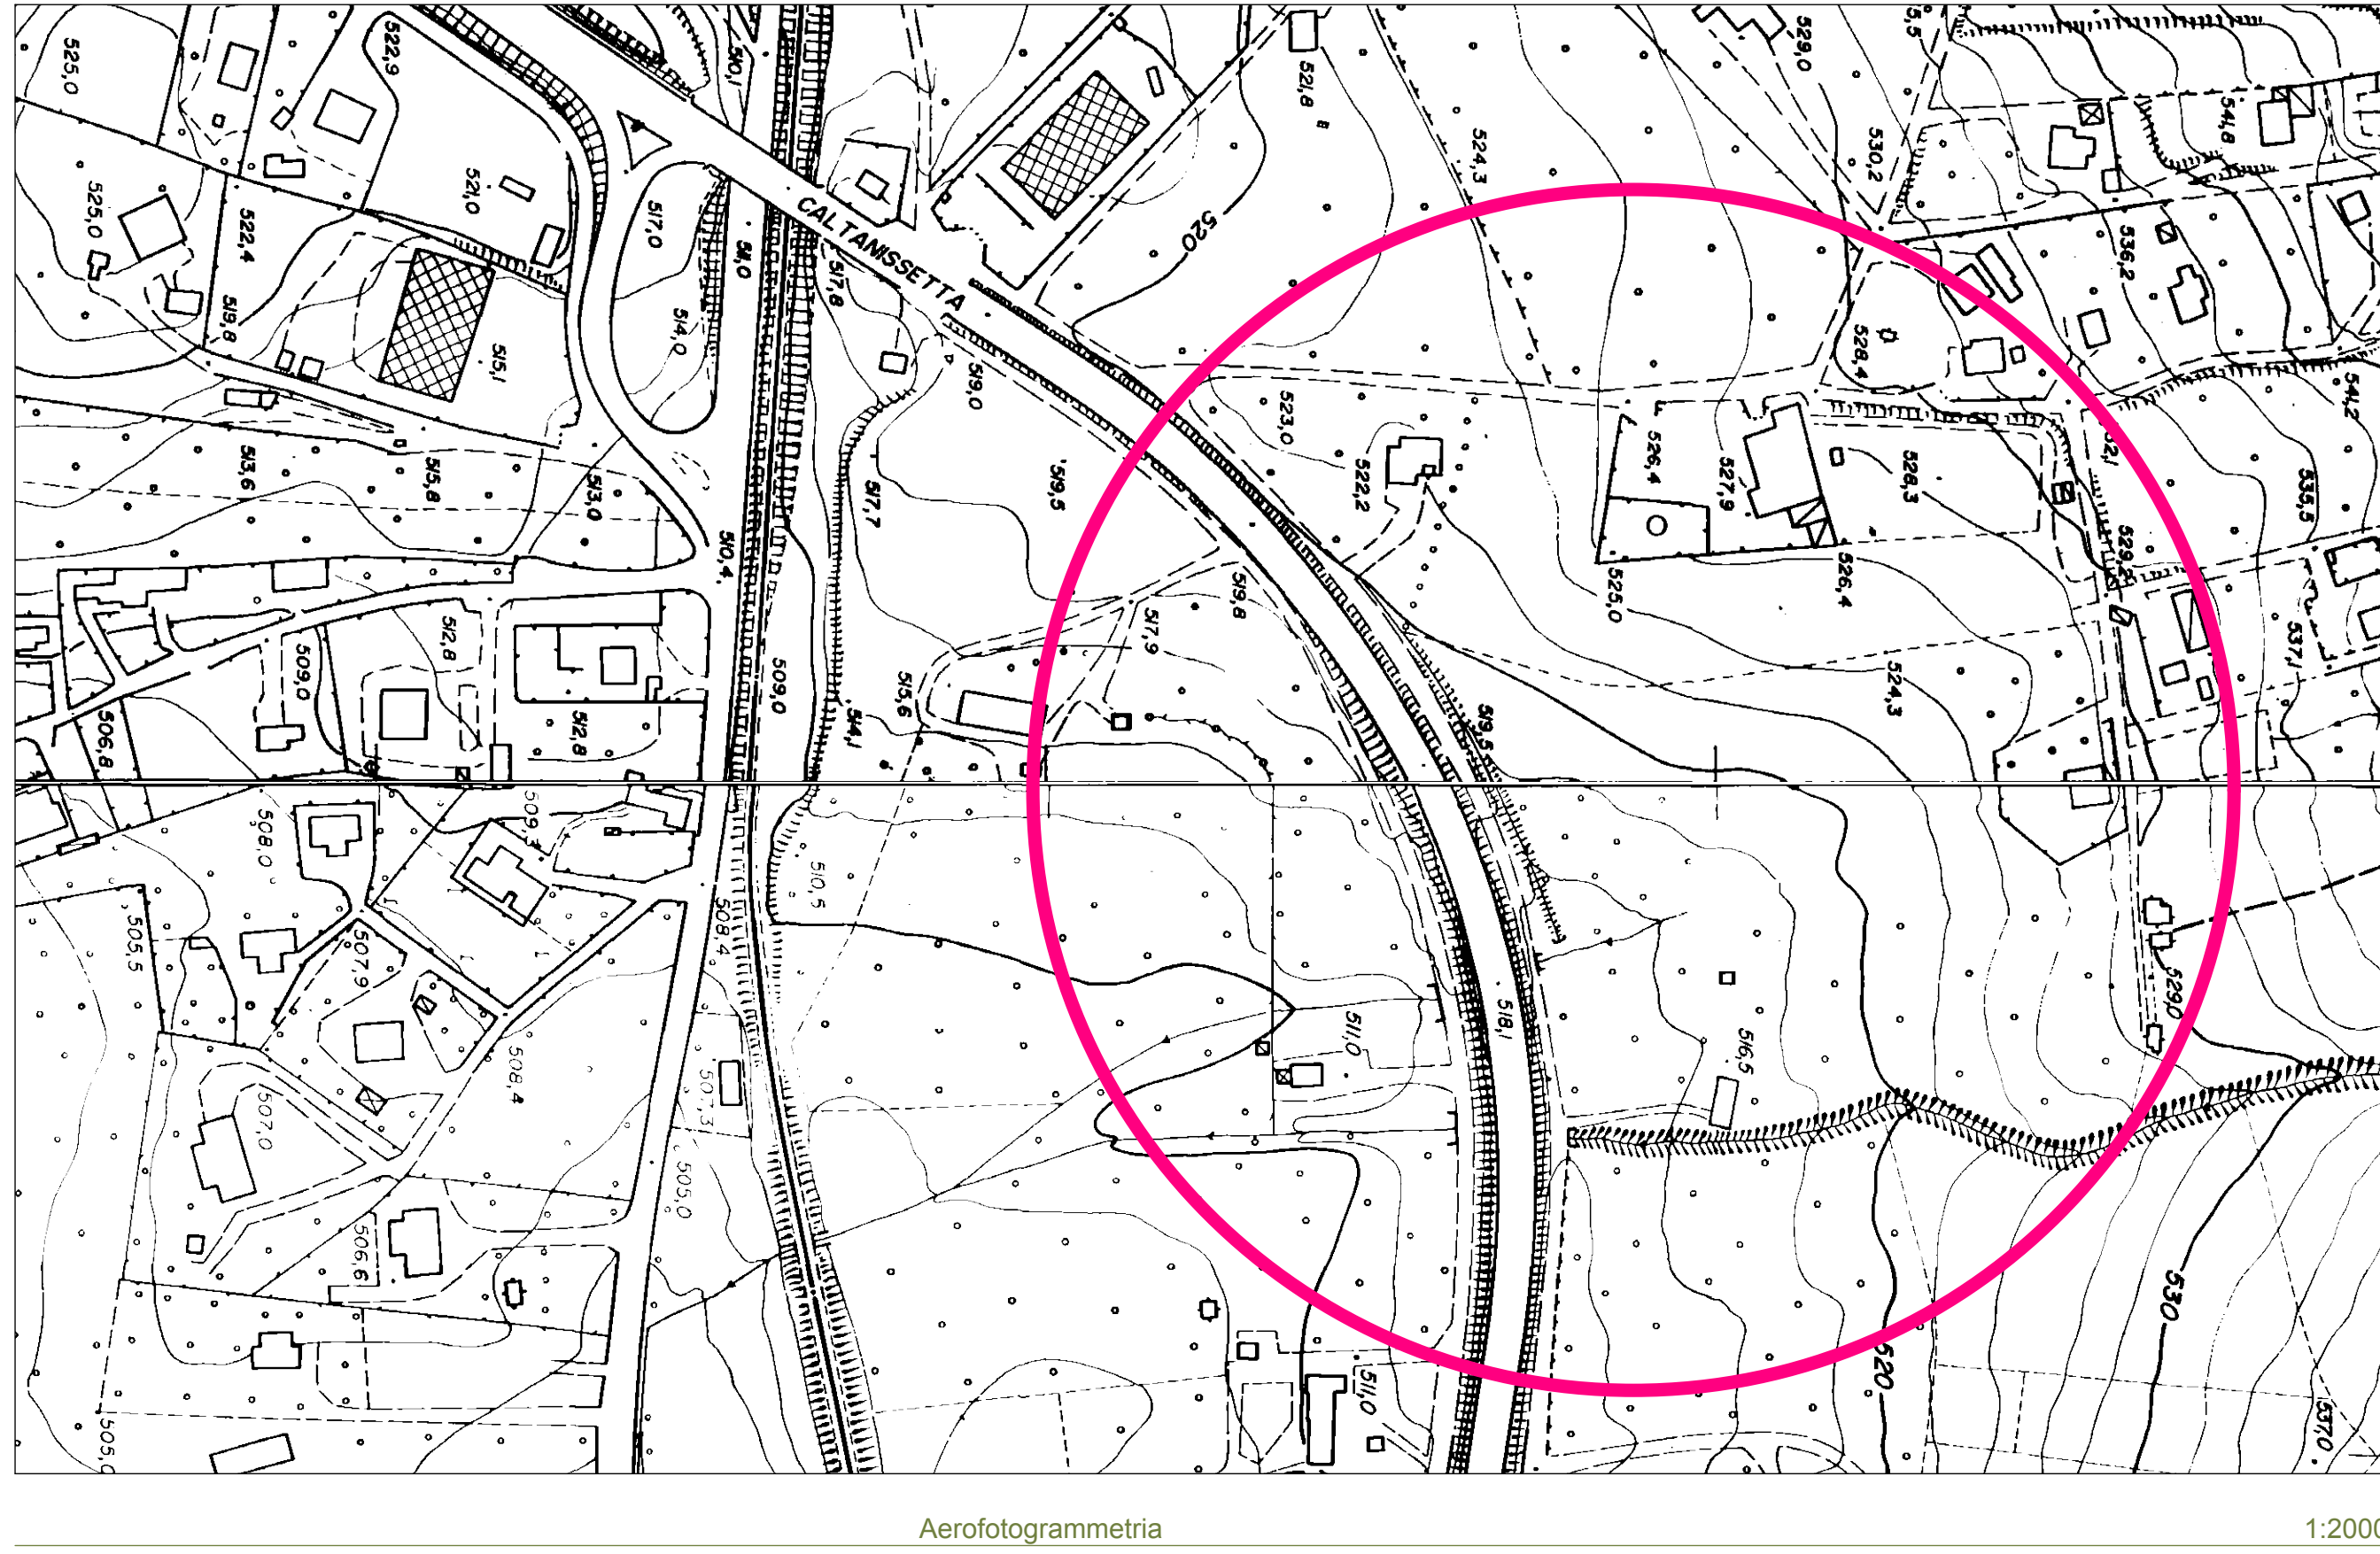

LEGENDA:	
	Ingresso cantiere
	Perimetro cantiere
	Linea acquedotto
	Vasca di accumulo idrico 3500 mc
	Linea alimentazione idrica TBM
	Depuratore
	Linea acque depurate
	Linea acque meteoriche
	Linea troppo pieno depuratore
	Linea troppo pieno vasca di accumulo
	Caditoia lineare
	Fossi di guardia
	Cigioni e/o cordoli
	Pozzetto di raccolta con coperchio grigliato
	Pozzetto
	corpo idrico superficiale
	scatolare in c/c
	Vasche di prima pioggia
	B - C scarico acque nel corpo idrico superficiale
	B1 - C1 Pozzetto fiscale acque di prima pioggia
	C2 Pozzetto fiscale troppo pieno depuratore
	C3 Pozzetto fiscale troppo pieno vasca di accumulo
	Superfici impermeabili
	Superfici impermeabili per lo stoccaggio del materiale estratto
	pendenze delle superfici impermeabili

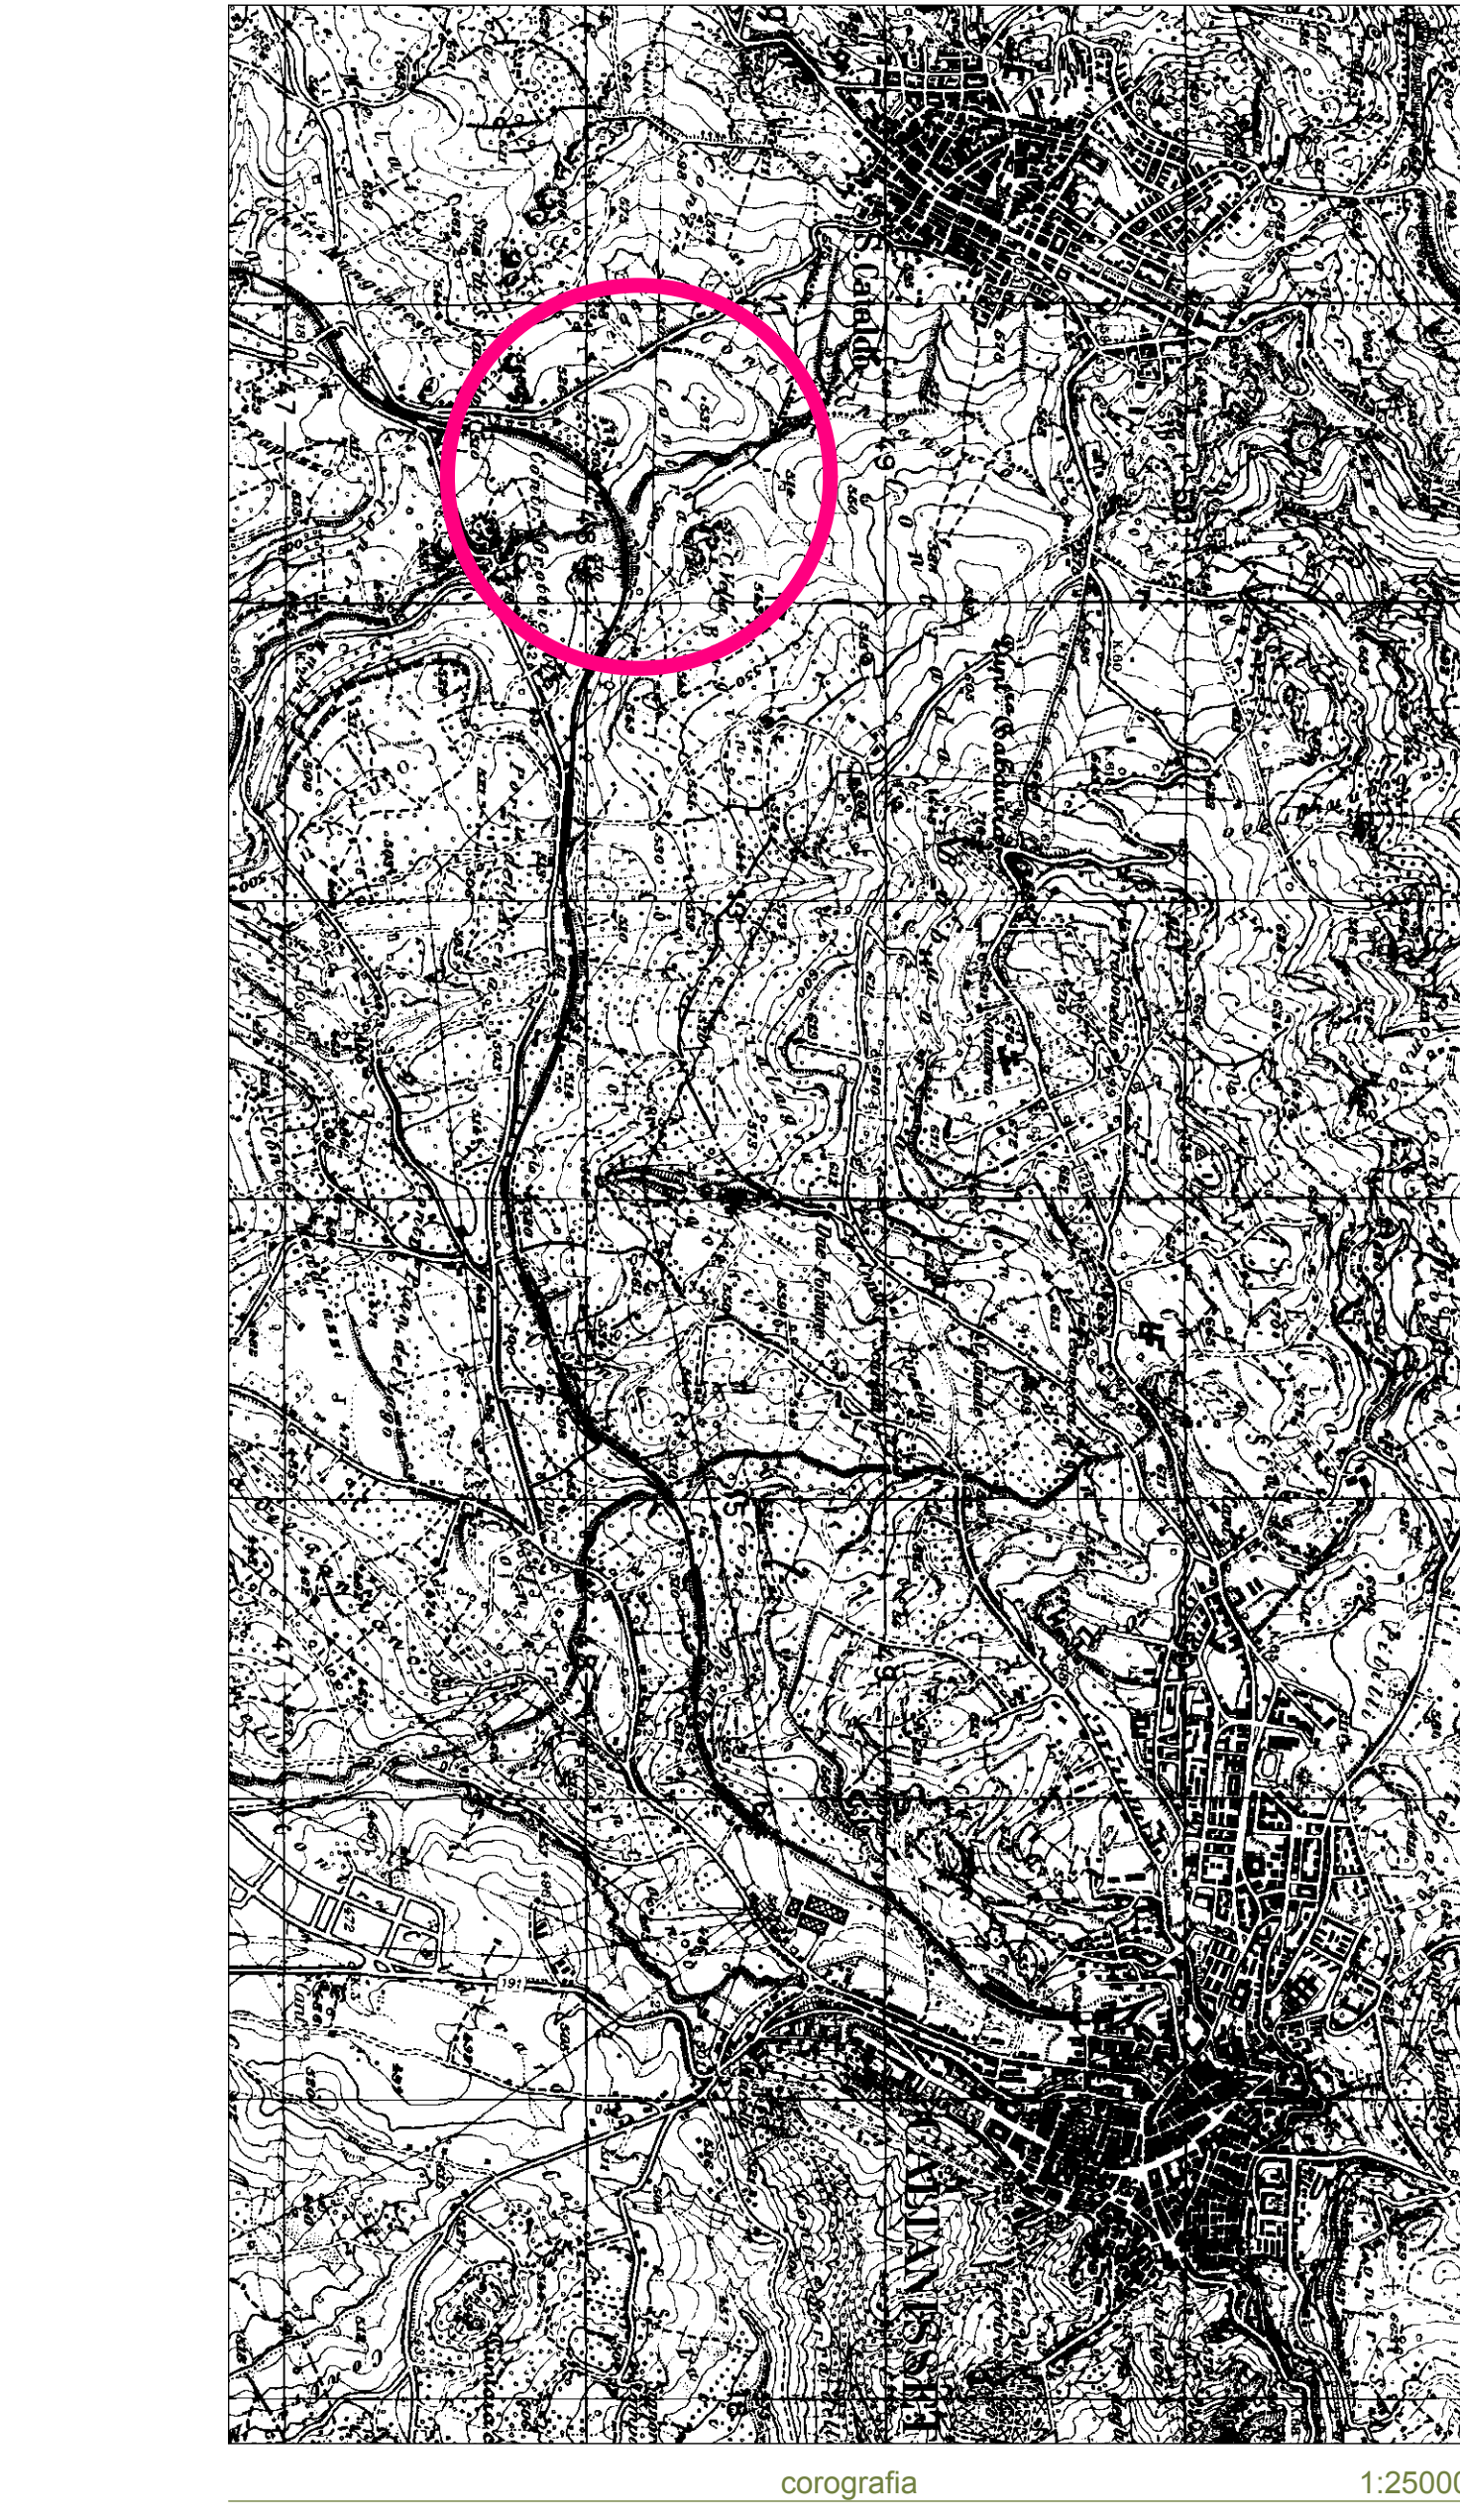

sezione allo scarico in scala 1:50

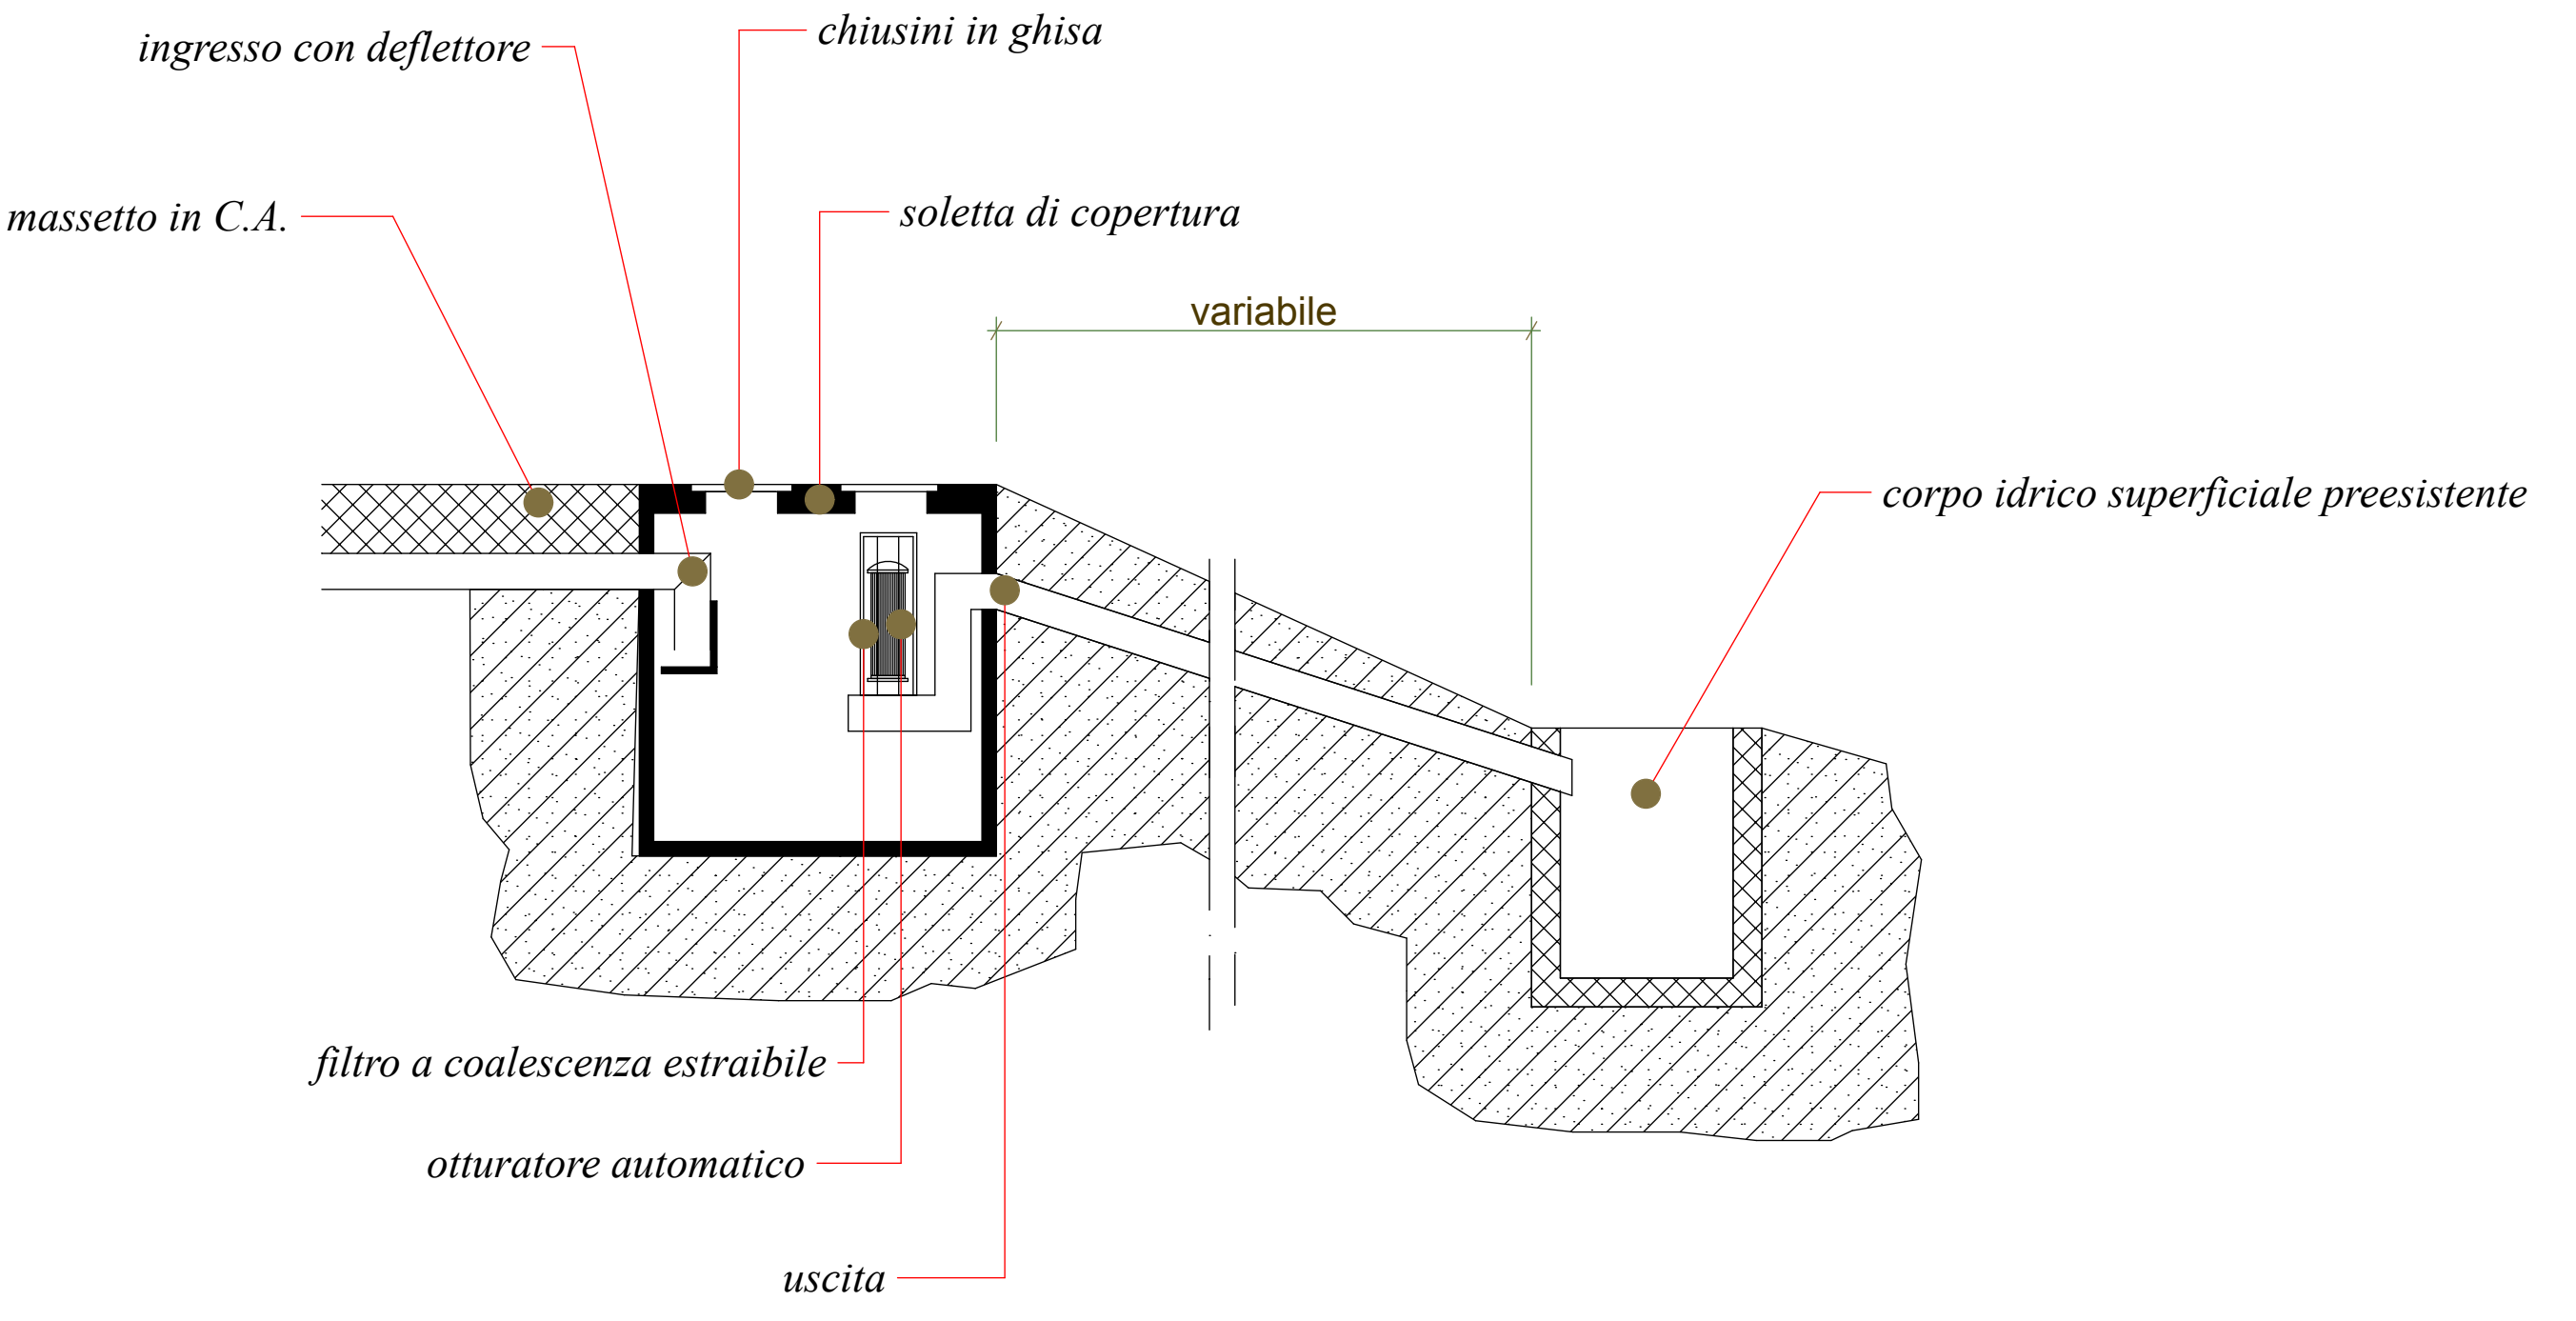

DIREZIONE REGIONALE PER LA SICILIA

Dal km 44+000 allo svincolo con l'A19

AUTORIZZAZIONE UNICA AMBIENTALE



**Chimica
Applicata
Depurazione
Acque s.n.c.**

1) PLANIMETRIA IMPIANTO DI DEPURAZIONE - SCALA 1:100
2) SCHEMA A BLOCCHI IMPIANTO DI TRATTAMENTO ACQUE REFLUE


PA12_09 - C	1	2	1	G	A	2	1	3	G	N	0	2	Z	P	X	0	0	6	A
-------------	---	---	---	---	---	---	---	---	---	---	---	---	---	---	---	---	---	---	---

F						
E						
D						
C						
B						
A			R.MONTESANO	F.GIGLIO	A. ANTONELLI	P. PAGLINI
REV.	DATA	DESCRIZIONE	REDATTO	VERIFICATO	APPROVATO	AUTORIZZATO

Il Consulente Specialista:



Responsabile del procedimento: Ing. DOMENICO RENDA

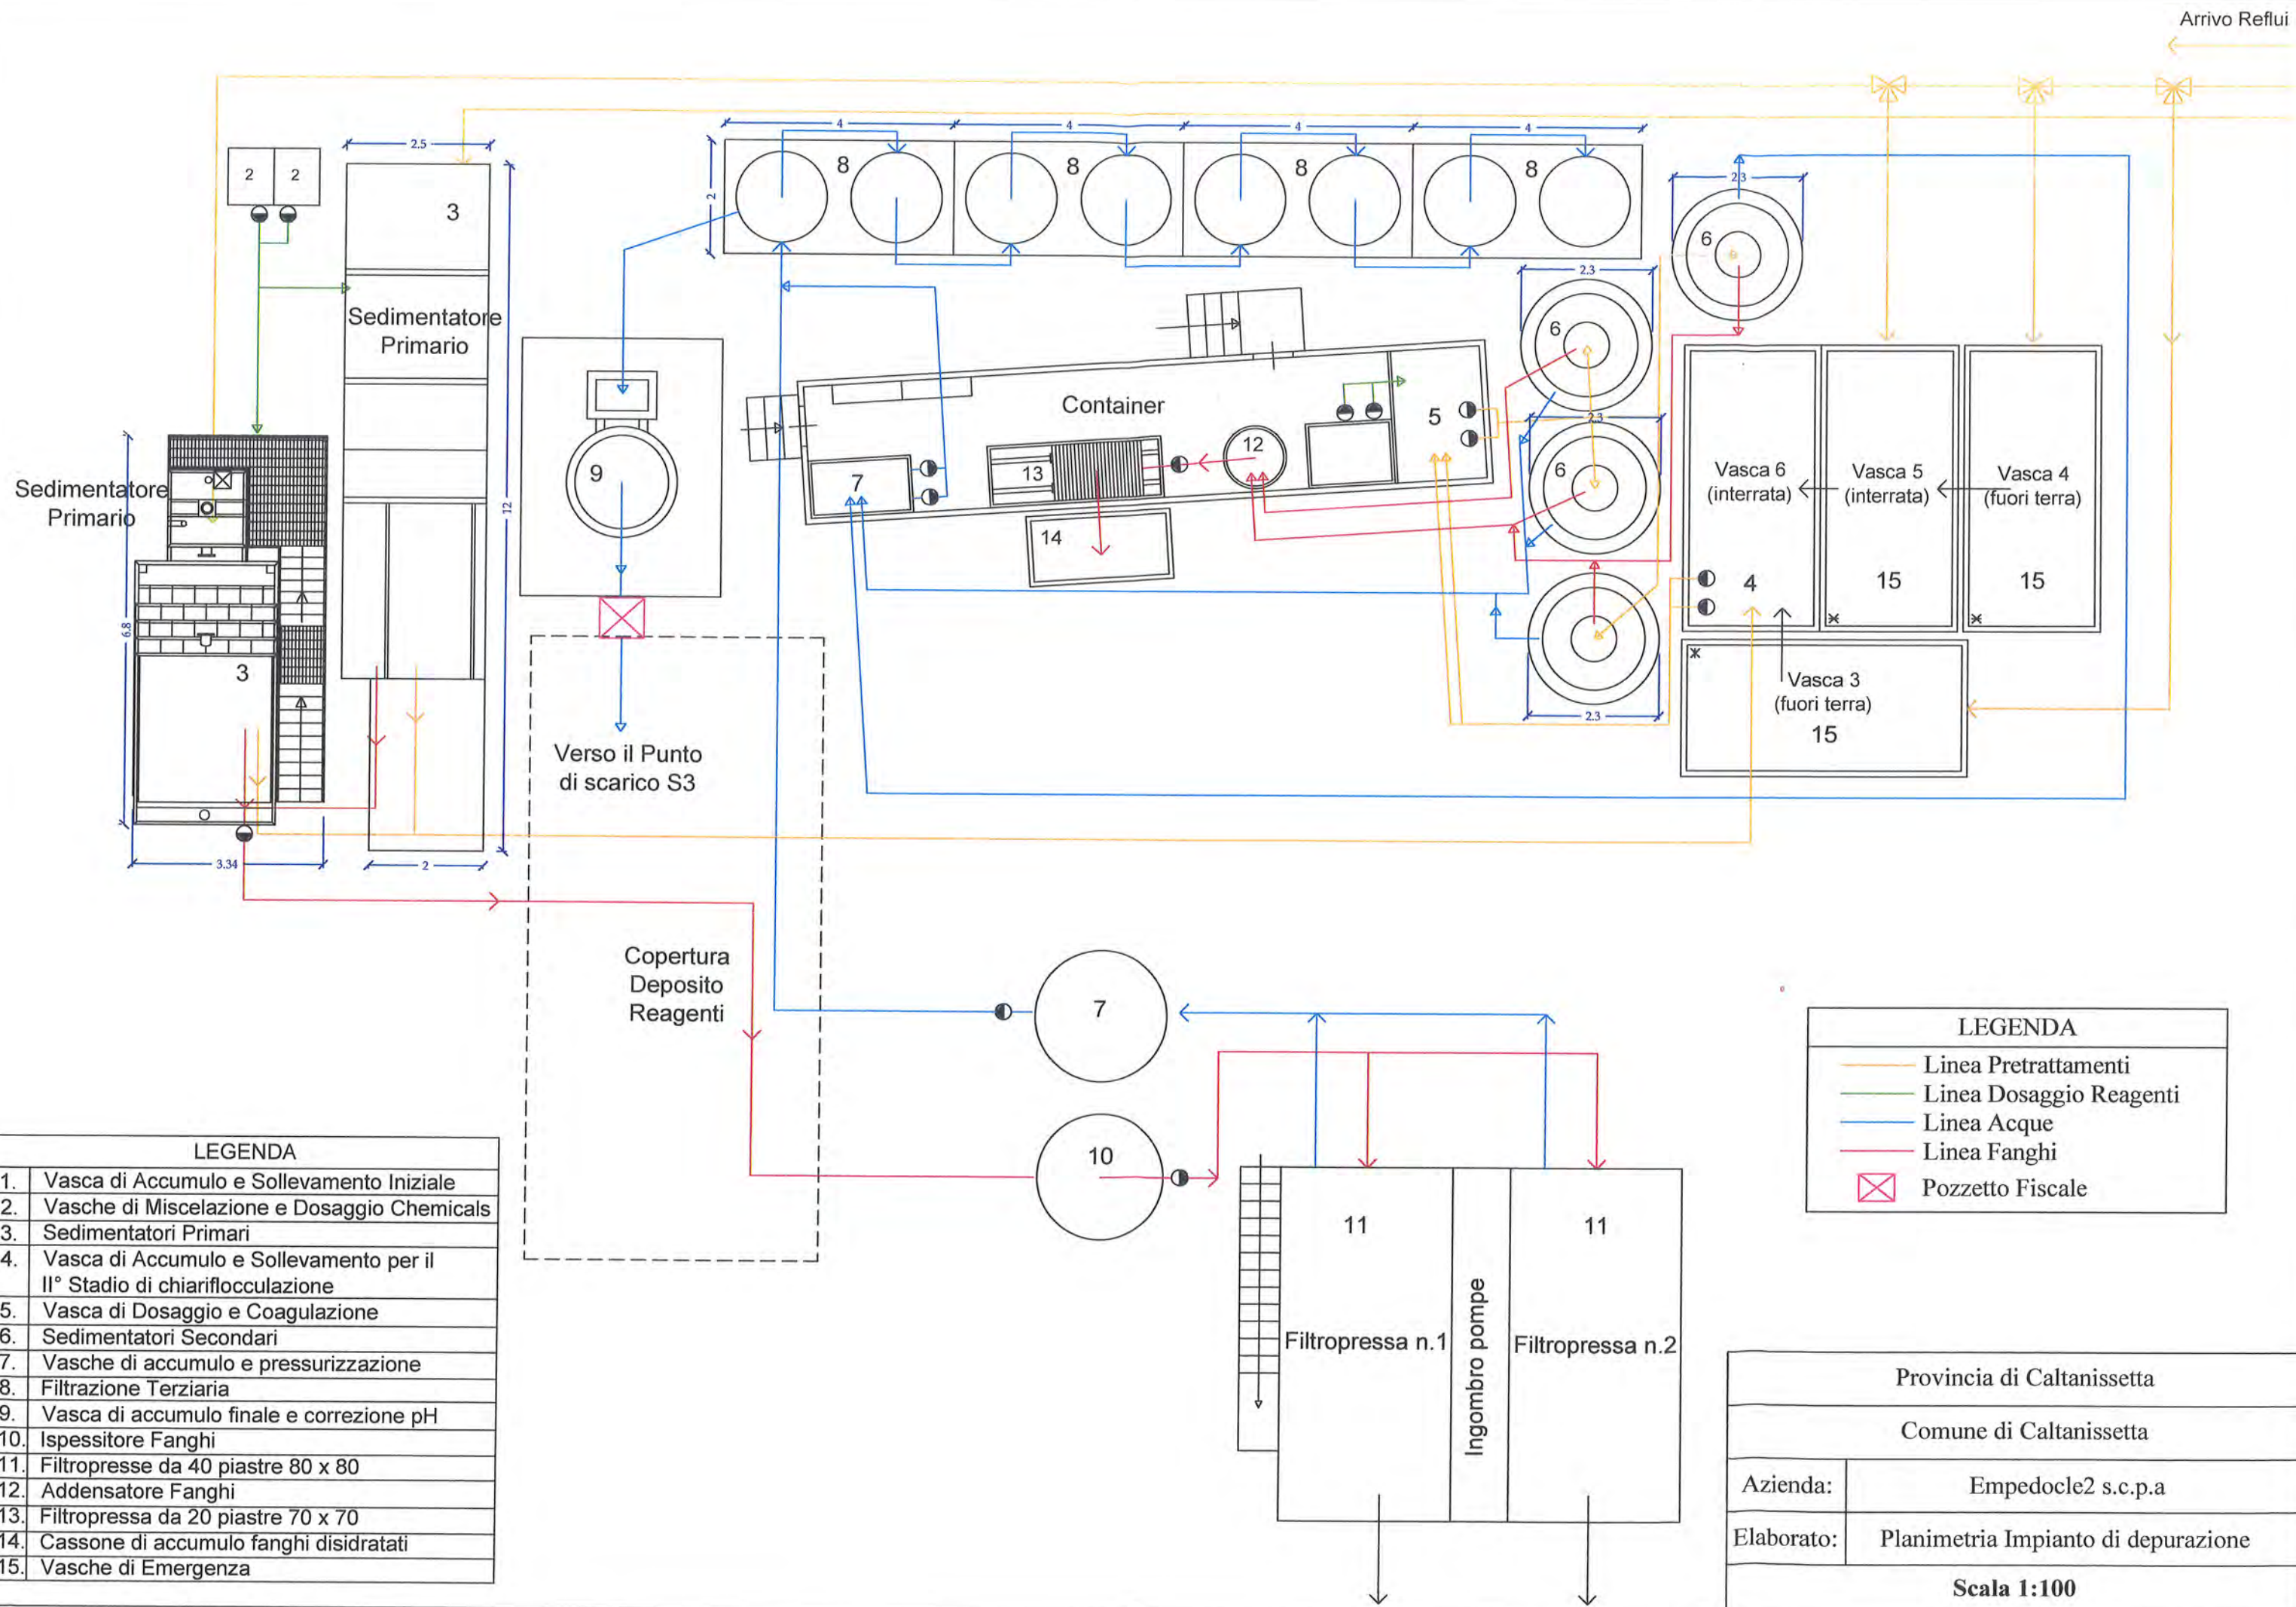


LEGENDA	
1.	Vasca di Accumulo e Sollevamento Iniziale
2.	Vasche di Miscelazione e Dosaggio Chemicals
3.	Sedimentatori Primari
4.	Vasca di Accumulo e Sollevamento per il II° Stadio di chiariflocculazione
5.	Vasca di Dosaggio e Coagulazione
6.	Sedimentatori Secondari
7.	Vasche di accumulo e pressurizzazione
8.	Filtrazione Terziaria
9.	Vasca di accumulo finale e correzione pH
10.	Ispessitore Fanghi
11.	Filtropresse da 40 piastre 80 x 80
12.	Addensatore Fanghi
13.	Filtropressa da 20 piastre 70 x 70
14.	Cassone di accumulo fanghi disidratati
15.	Vasche di Emergenza

LEGENDA	
—	Linea Pretrattamenti
—	Linea Dosaggio Reagenti
—	Linea Acque
—	Linea Fanghi
⊗	Pozzetto Fiscale

Provincia di Caltanissetta	
Comune di Caltanissetta	
Azienda:	Empedocle2 s.c.p.a
Elaborato:	Planimetria Impianto di depurazione
Scala 1:100	

Schema a blocchi Impianto di Trattamento delle Acque Reflue Empedocle2 s.c.p.a.

Scala Indicativa

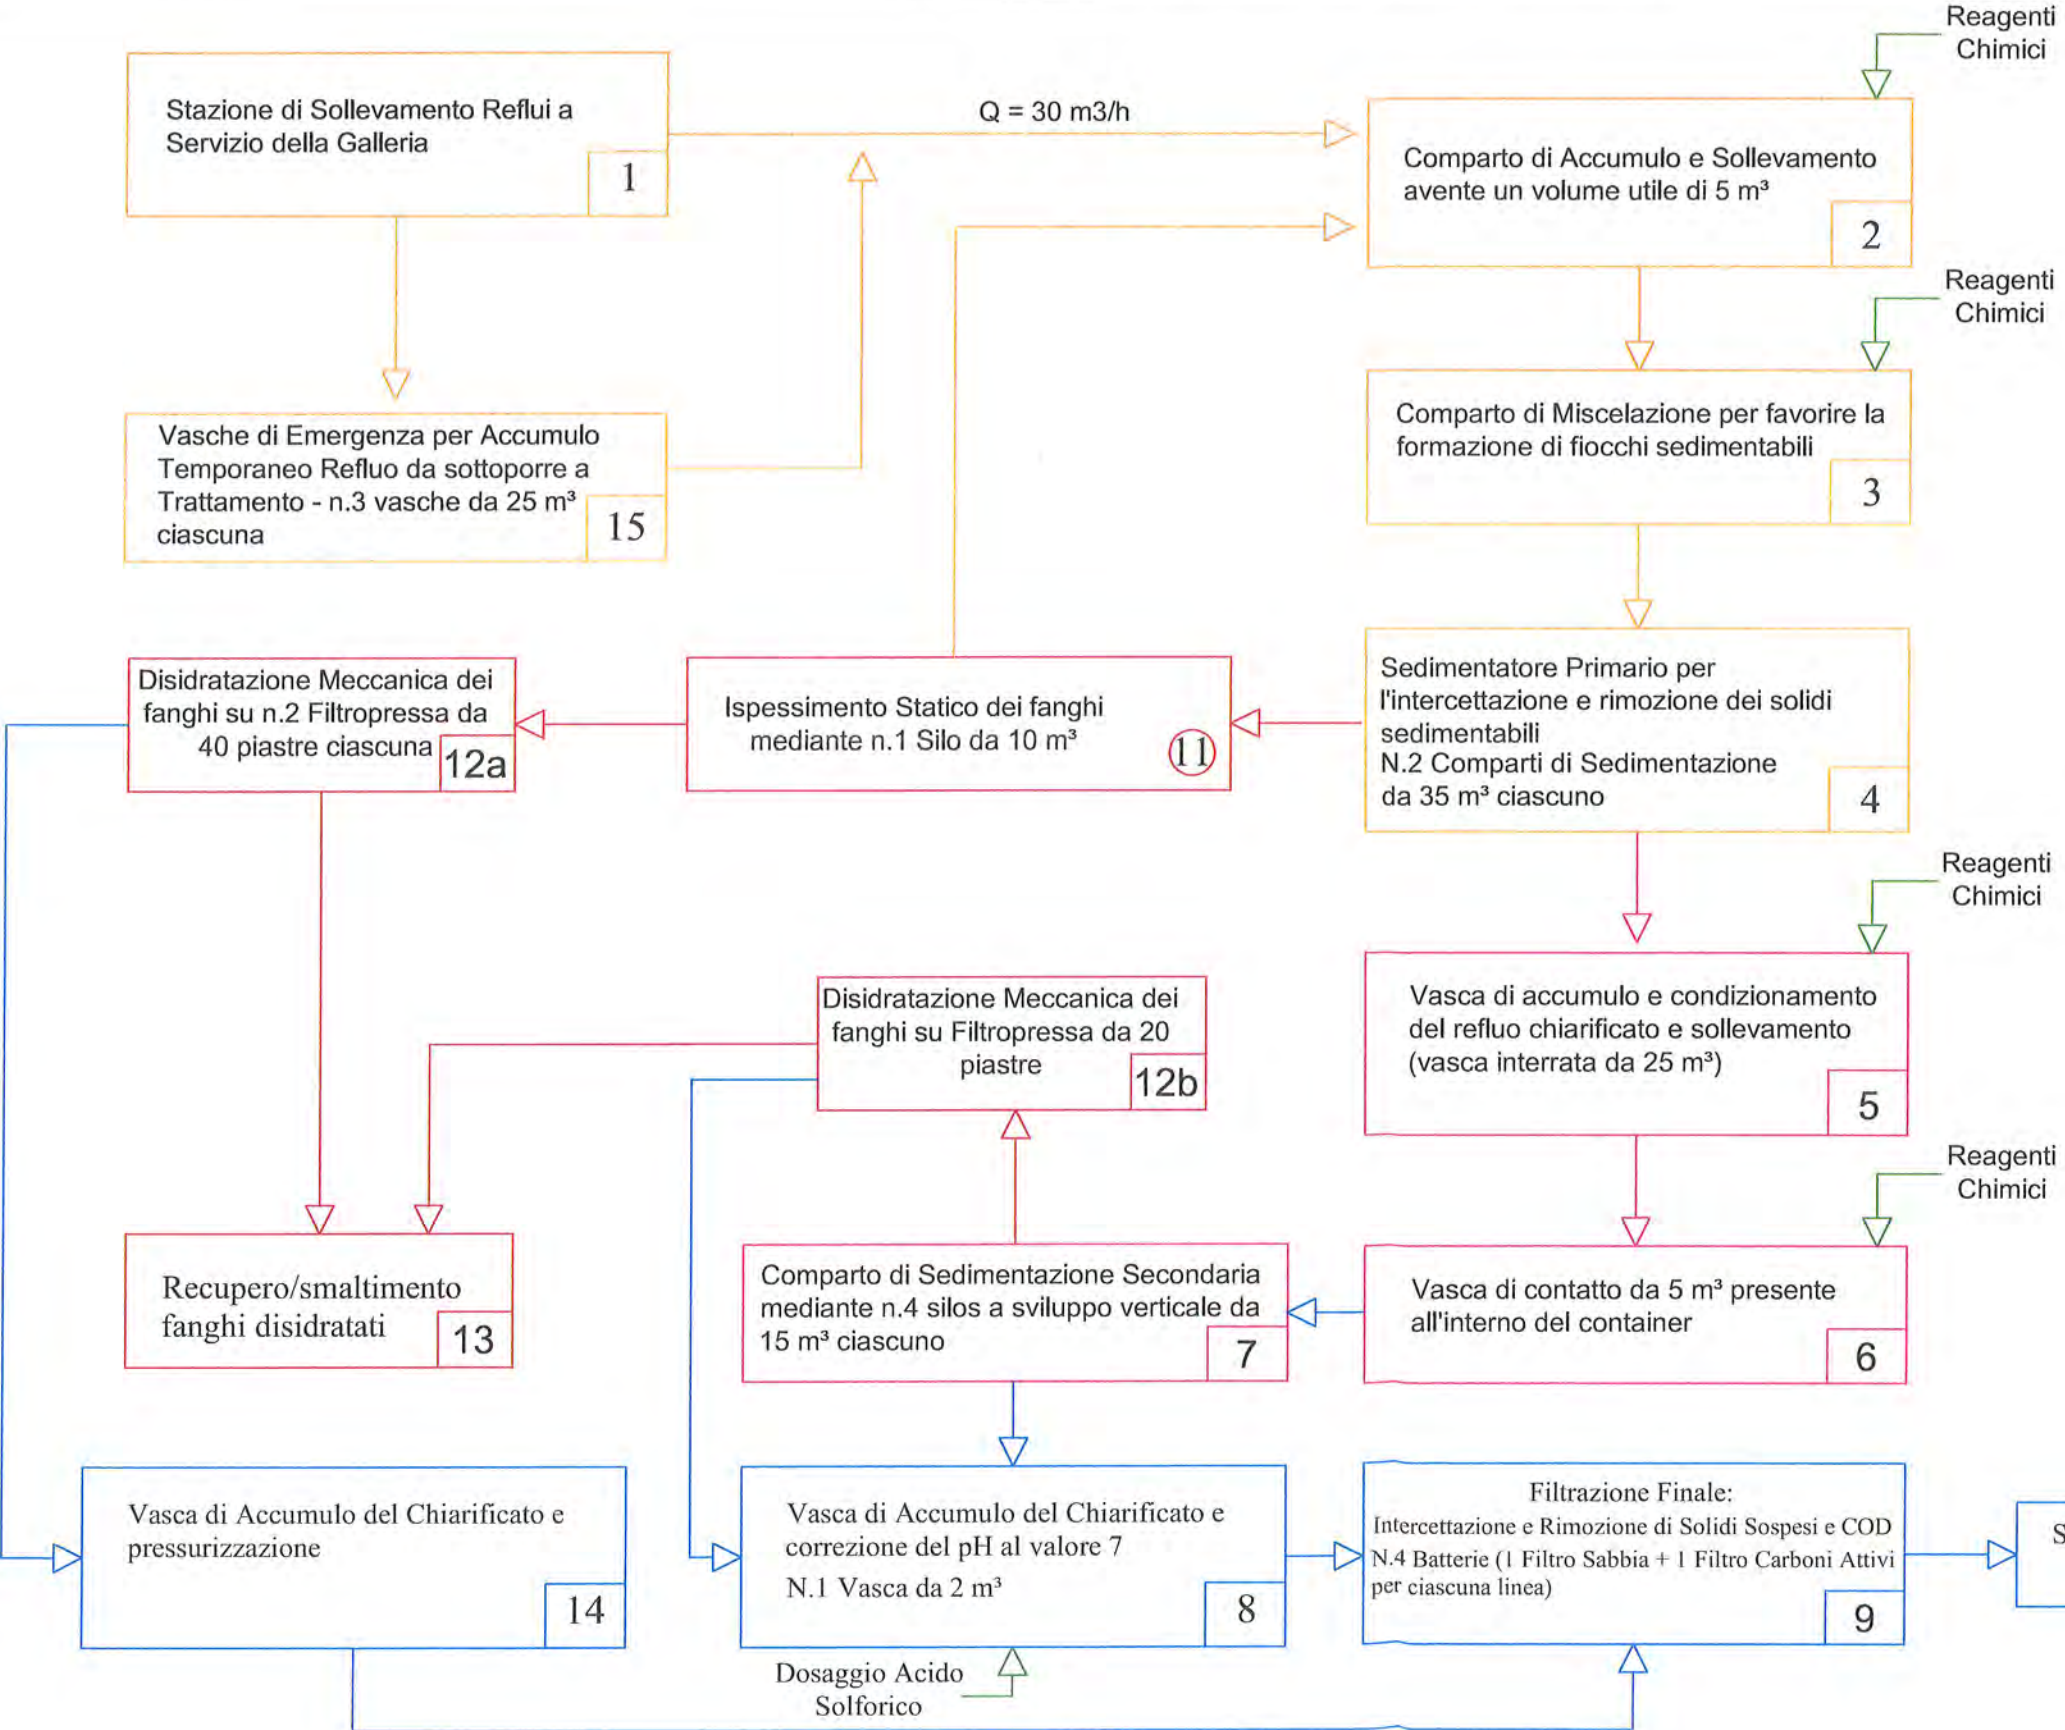

LEGENDA	
—	Linea Pretrattamenti
—	Linea Trattamenti Secondari
—	Linea Acque
—	Linea Fanghi
—	Dosaggio Reagenti