


PROVINCIA  
 COMUNE  
 LIVELLETTI  
 PR. PROV. VENEZIA  
 1:5000  
 0.000000  
 1:5000  
 0.000000  
 1:5000  
 0.000000  
 1:5000  
 0.000000

PROGETTO DEFINITIVO AUTOSTRADA A4  
 PROVINCIA DI VENEZIA  
 COMUNE DI PORTOGRUARO

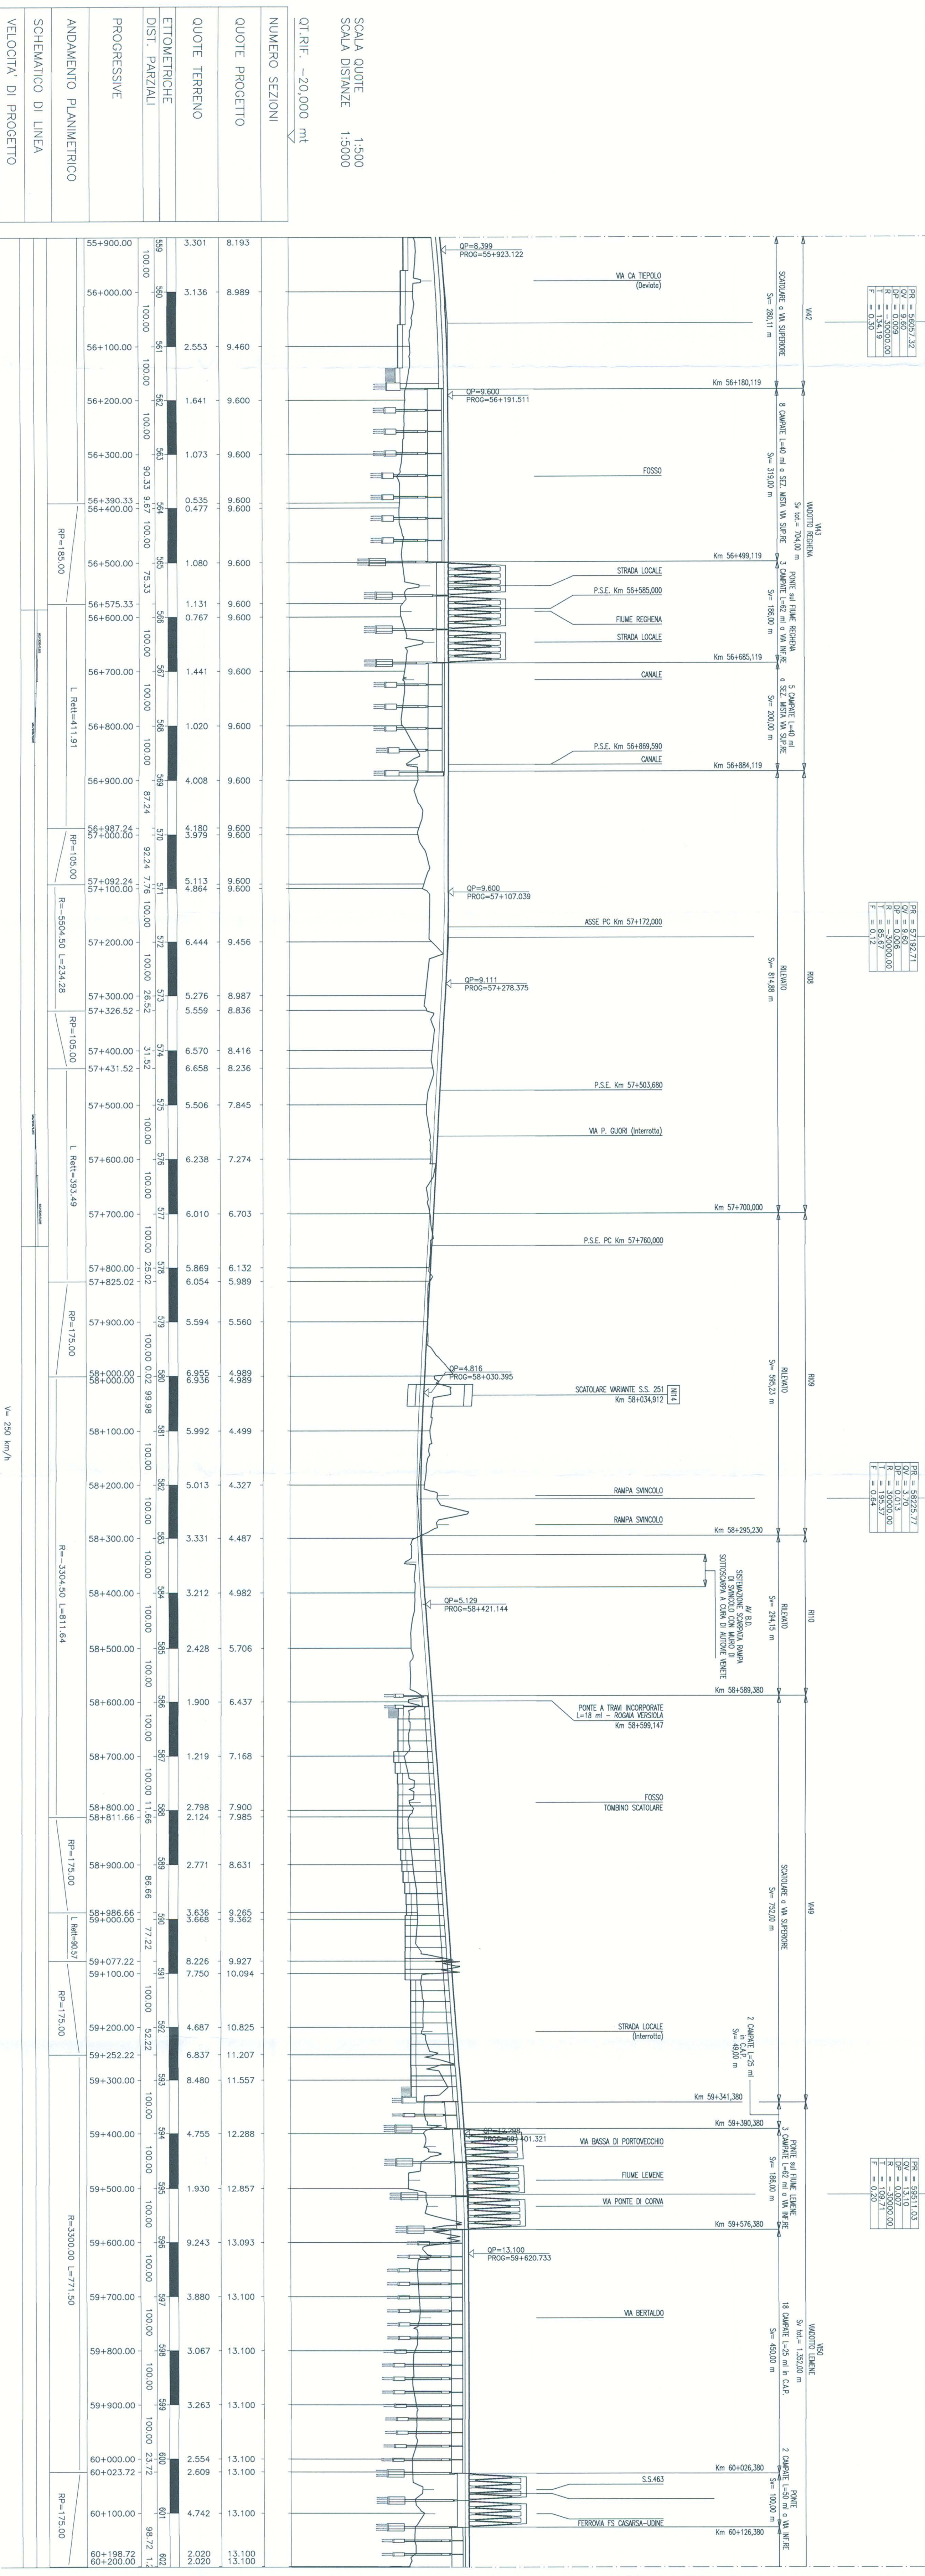

ETOMETRICHE DIST. PARZIALI	QUOTE TERRENO	QUOTE PROGETTO
55+900.00	3.301	8.193
56+000.00	1.316	8.989
56+100.00	2.553	9.460
56+200.00	1.641	9.600
56+300.00	1.073	9.600
56+390.00	0.535	9.600
56+450.00	0.477	9.600
56+500.00	1.080	9.600
56+575.33	1.131	9.600
56+600.00	0.767	9.600
56+700.00	1.441	9.600
56+800.00	1.020	9.600
56+900.00	4.008	9.600
57+000.00	5.130	9.600
57+090.00	5.113	9.600
57+100.00	4.899	9.600
57+200.00	6.444	9.456
57+300.00	5.276	8.987
57+326.52	5.559	8.836
57+400.00	6.570	8.416
57+431.53	6.658	8.236
57+500.00	5.506	7.845
57+600.00	6.238	7.274
57+700.00	6.010	6.703
57+800.00	5.869	6.132
57+825.02	6.054	5.989
57+900.00	5.594	5.560
58+000.00	6.000	4.989
58+100.00	5.992	4.499
58+200.00	5.013	4.327
58+300.00	3.331	4.487
58+400.00	3.212	4.982
58+500.00	2.428	5.706
58+600.00	1.900	6.437
58+700.00	1.219	7.168
58+800.00	2.798	7.900
58+811.66	2.124	7.985
58+900.00	2.771	8.631
59+000.00	8.226	9.927
59+072.22	7.750	10.594
59+100.00	4.687	10.825
59+252.22	6.837	11.207
59+300.00	8.480	11.557
59+400.00	4.755	12.288
59+500.00	1.930	12.857
59+600.00	9.243	13.093
59+700.00	3.880	13.100
59+800.00	3.067	13.100
59+900.00	3.263	13.100
60+000.00	2.554	13.100
60+023.72	2.069	13.100
60+100.00	4.742	13.100

NUMERO SEZIONI	QUOTE TERRENO	QUOTE PROGETTO
55+900.00	3.301	8.193
56+000.00	1.316	8.989
56+100.00	2.553	9.460
56+200.00	1.641	9.600
56+300.00	1.073	9.600
56+390.00	0.535	9.600
56+450.00	0.477	9.600
56+500.00	1.080	9.600
56+575.33	1.131	9.600
56+600.00	0.767	9.600
56+700.00	1.441	9.600
56+800.00	1.020	9.600
56+900.00	4.008	9.600
57+000.00	5.130	9.600
57+090.00	5.113	9.600
57+100.00	4.899	9.600
57+200.00	6.444	9.456
57+300.00	5.276	8.987
57+326.52	5.559	8.836
57+400.00	6.570	8.416
57+431.53	6.658	8.236
57+500.00	5.506	7.845
57+600.00	6.238	7.274
57+700.00	6.010	6.703
57+800.00	5.869	6.132
57+825.02	6.054	5.989
57+900.00	5.594	5.560
58+000.00	6.000	4.989
58+100.00	5.992	4.499
58+200.00	5.013	4.327
58+300.00	3.331	4.487
58+400.00	3.212	4.982
58+500.00	2.428	5.706
58+600.00	1.900	6.437
58+700.00	1.219	7.168
58+800.00	2.798	7.900
58+811.66	2.124	7.985
58+900.00	2.771	8.631
59+000.00	8.226	9.927
59+072.22	7.750	10.594
59+100.00	4.687	10.825
59+252.22	6.837	11.207
59+300.00	8.480	11.557
59+400.00	4.755	12.288
59+500.00	1.930	12.857
59+600.00	9.243	13.093
59+700.00	3.880	13.100
59+800.00	3.067	13.100
59+900.00	3.263	13.100
60+000.00	2.554	13.100
60+023.72	2.069	13.100
60+100.00	4.742	13.100

COMITENTE:  
**GRUPPO FERROVIARIO ITALIANO**

PROGETTAZIONE:  
**ITALFER**  
 GRUPPO FERROVIE DELLO STATO

U.O.: PROGETTAZIONE LINEE, NODI E ARMAMENTO  
 PROGETTO PRELIMINARE

NUOVA LINEA AV/AC VENEZIA - TRIESTE  
 TRATTA AEROPORTO MARCO POLO - PORTOGRUARO  
 Profilo Linea AC Binario Pari  
 Tav. 14/15

COMMESSA LOTTO FASE ENTE TIPO DOC. OPERANDISCIPLINA PROGR. REV.

1345	00	R	13	F5	F0001	01/4	A
------	----	---	----	----	-------	------	---

REDAZIONE: **ITALFER**  
 VERIFICA: **ITALFER**  
 APPROVAZIONE: **ITALFER**

SCALA: 1:5.000/500

DATA: 14/05/2015

