




PROVINCIA DI VENEZIA  
 COMUNE DI MARCON  
 L. 34/1000/001  
 0.000000  
 0.000000



VENEZIA

TRIESTE

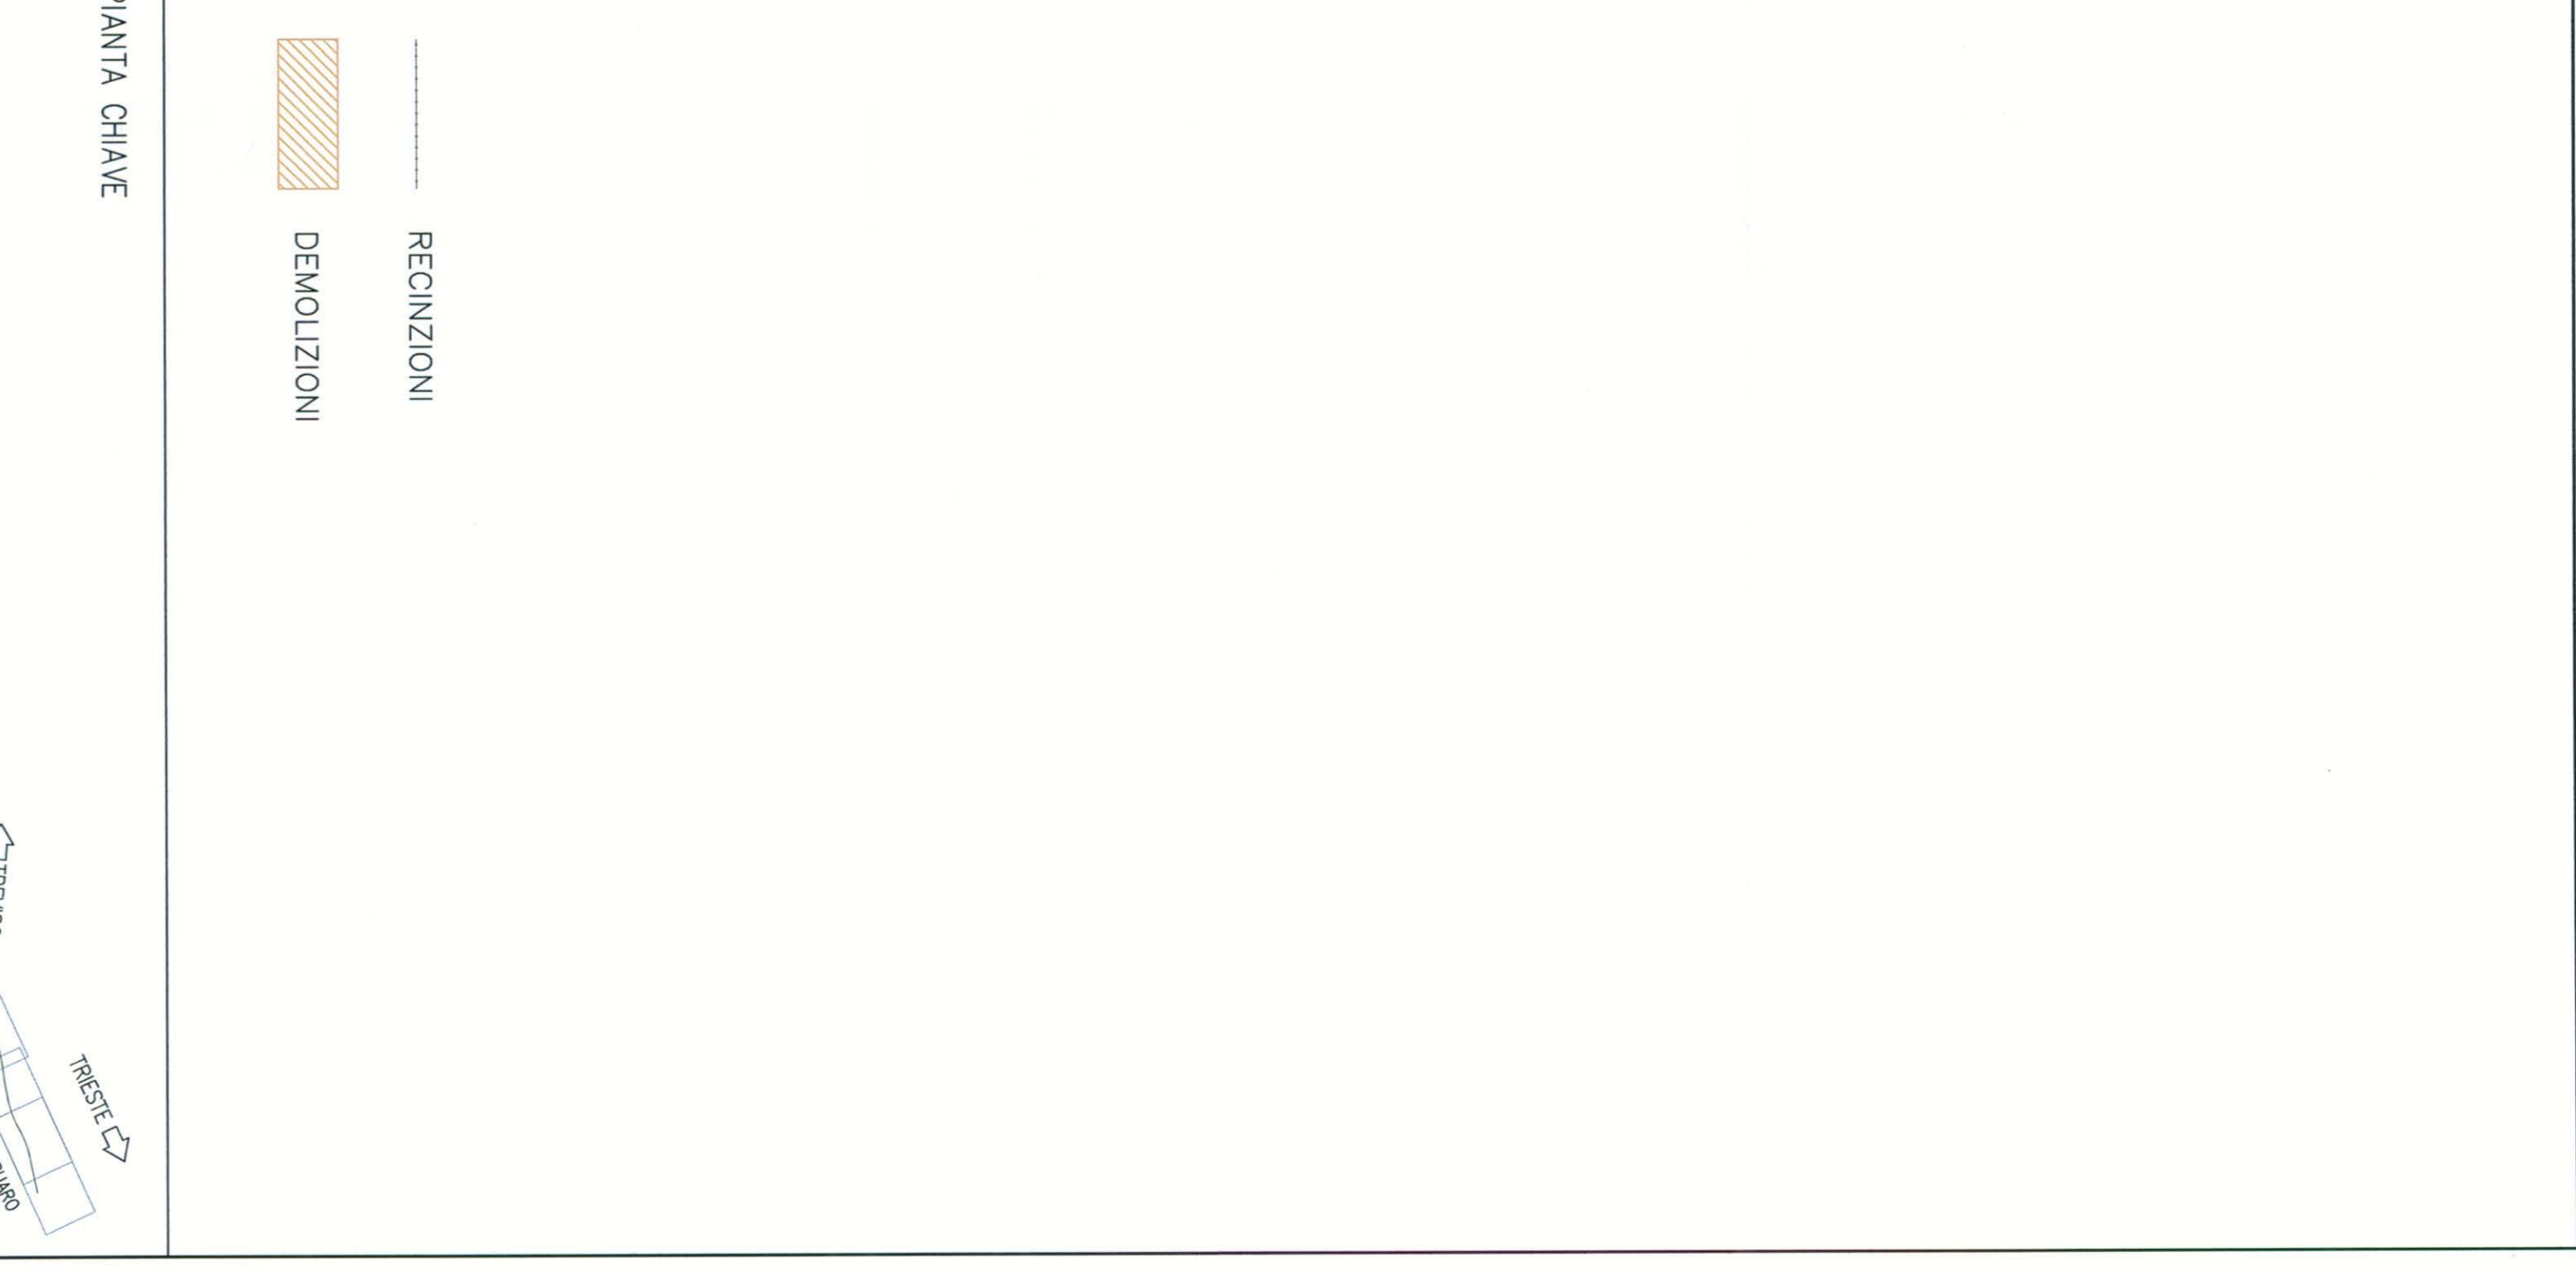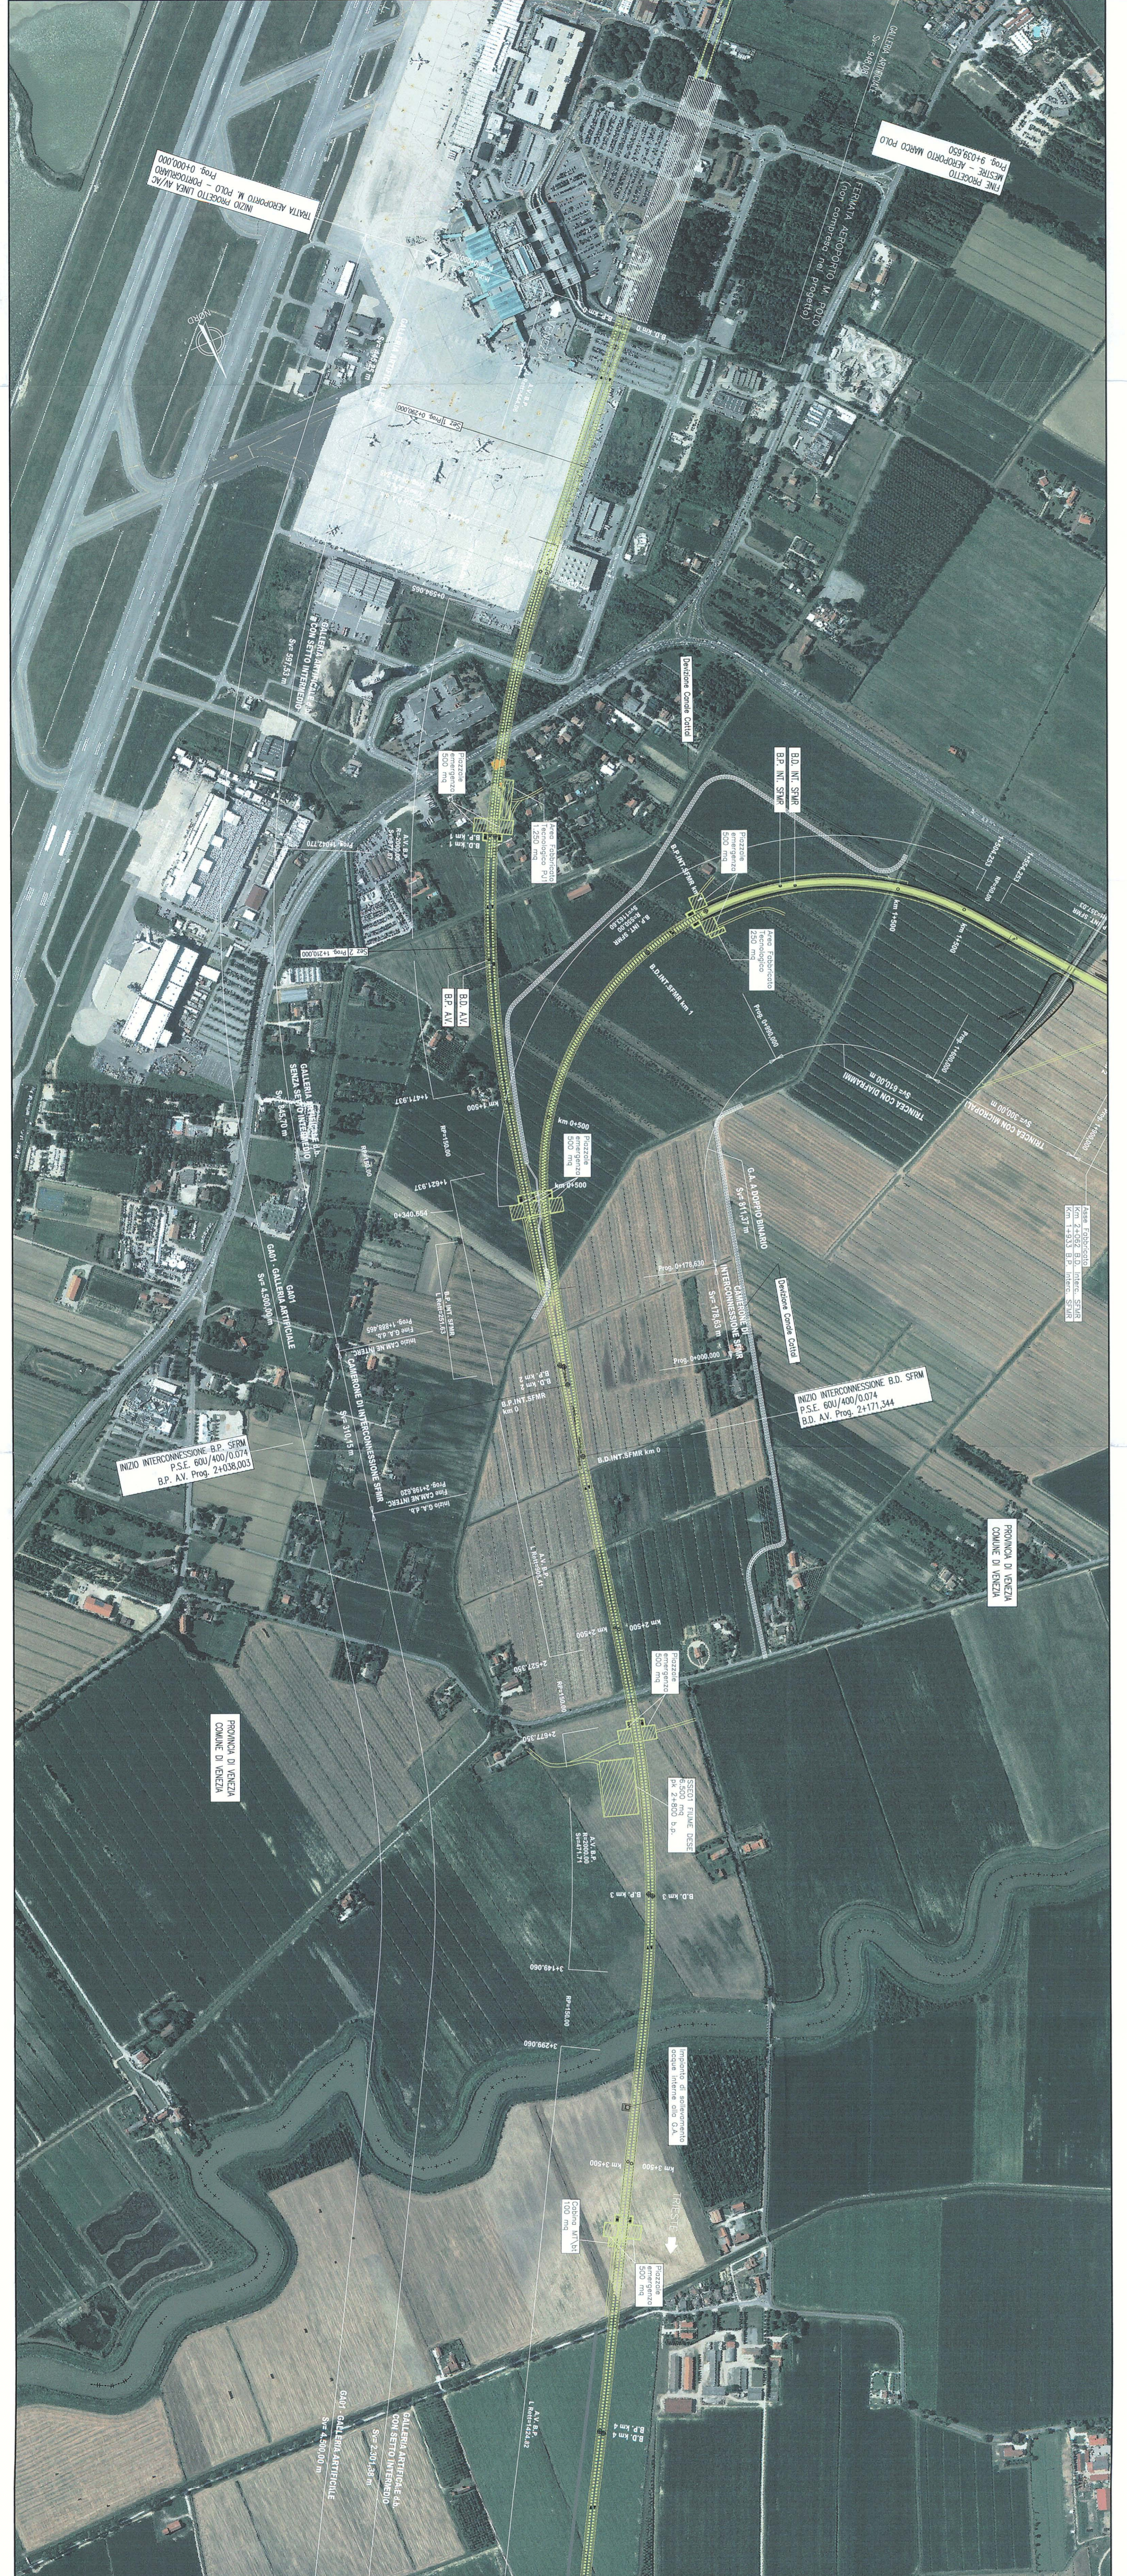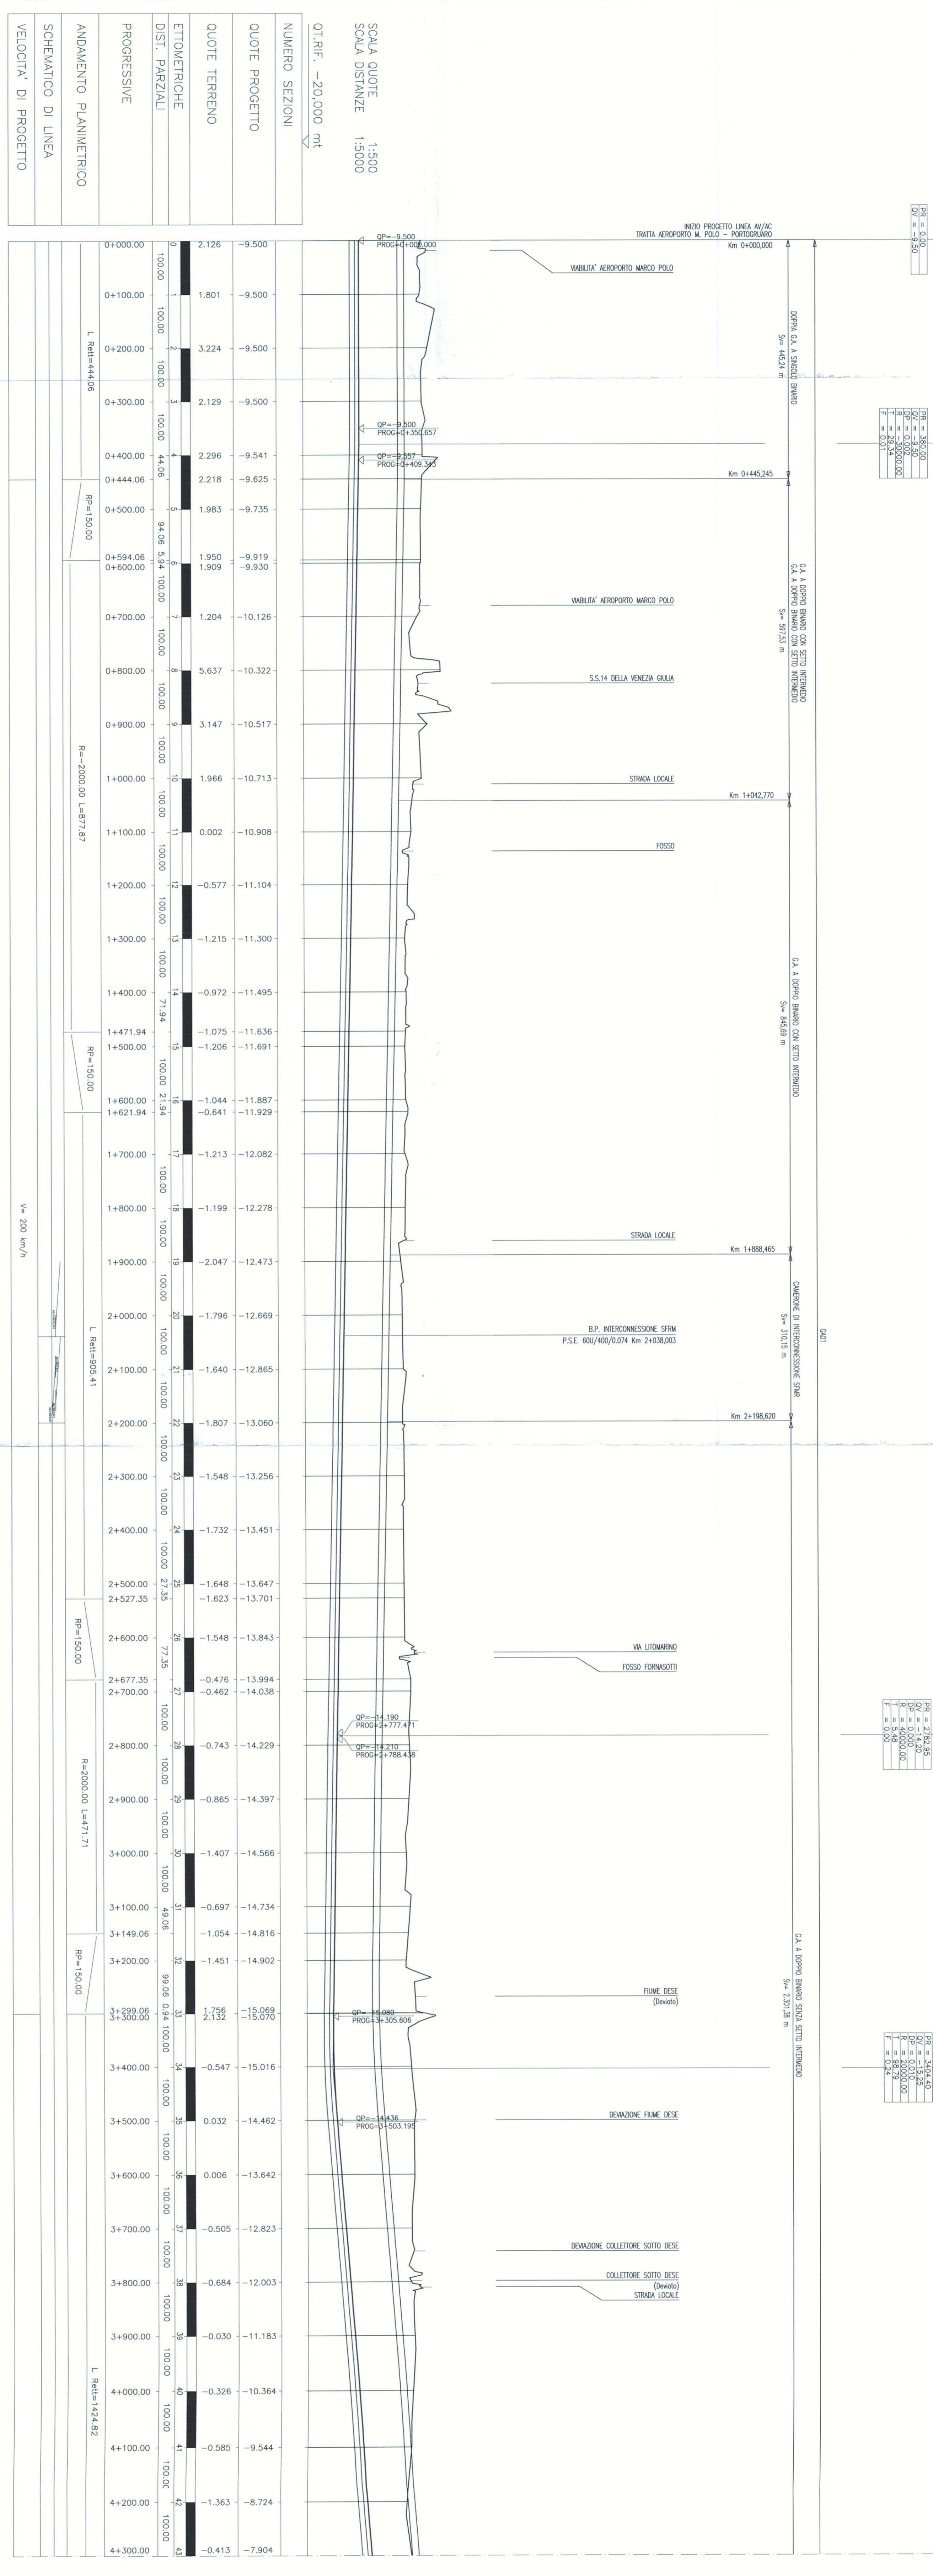

COMITENTE:  
**RFI**  
 GRUPPO FERROVIARIA ITALIANA

PROGETTAZIONE:  
**ITALFER**  
 GRUPPO FERROVIARIO DELLO STATO

U.O.: PROGETTAZIONE LINEE, NODI E ARMAMENTO  
 PROGETTO PRELIMINARE

NOVA LINEA AV/AC VENEZIA - TRIESTE  
 TRATTA AEROPORTO MARCO POLO - PORTOGUARARO  
 Pianorifilto su ortofotocarta Linea AC/AV B.P.  
 Tav. 1/15

SCALA: 1:5.000

CONMESSA LOTTO FASE ENTE TIPO DOC. OPERAZIONE/PROG. REV.  
 L.34/5 00 R 13 L 5 IF0001 001 A

Rev.	Descrizione	Rev.	Data	Verificata	Data	Approvata	Data

FILE: L:\43001\1\_3\F0001\_001\_A.dwg  
 Data: 01/08/2017  
