

PROVINCIA
COMUNE

COMUNE DI RONCADE

PROVINCIA DI VENEZIA
COMUNE DI MEOLO

PROVINCIA DI VENEZIA
COMUNE DI MUSELE DI PIAVE

PROVINCIA DI VENEZIA



SCALA QUOTE 1:500
SCALA DISTANZE 1:5000
OTRIF: -20,000 mt

NUMERO SEZIONI
QUOTE PROGETTO
QUOTE TERRENO
ETTOMETRICHE
DIST. PARZIALI
PROGRESSIVE
ANDAMENTO PLANIMETRICO
SCHEMATICO DI LINEA
VELOCITA' DI PROGETTO

12+900.00	0.010	5.562
13+000.00	-0.601	6.187
13+100.00	-0.444	6.812
13+200.00	-0.330	6.953
13+300.00	0.456	7.437
13+400.00	0.087	8.062
13+500.00	0.191	8.204
13+600.00	-0.004	8.676
13+700.00	-0.600	9.078
13+800.00	-0.891	9.267
13+900.00	-1.192	9.445
14+000.00	-1.374	9.623
14+100.00	-1.822	9.801
14+200.00	-1.742	9.979
14+300.00	-1.350	10.157
14+400.00	-1.335	10.333
14+500.00	2.599	10.302
14+600.00	-1.704	9.938
14+700.00	-1.417	9.243
14+800.00	-1.806	8.421
14+900.00	-1.798	7.600
15+000.00	-1.704	6.778
15+100.00	-2.092	5.956
15+200.00	-1.059	5.134
15+300.00	-2.750	4.313
15+400.00	-2.384	3.491
15+500.00	-2.628	2.669
15+600.00	-2.366	1.847
15+700.00	-2.474	1.025
15+800.00	-2.967	0.367
15+900.00	-1.464	0.043
16+000.00	-1.750	0.051
16+100.00	-1.604	0.320
16+200.00	-2.340	0.608
16+300.00	-2.157	0.896
16+400.00	-2.106	1.185
16+500.00	-2.132	1.473
16+600.00	-2.161	1.761
16+700.00	-2.185	2.049
16+800.00	-1.822	2.136
16+900.00	-1.468	2.328
17+000.00	-2.276	2.372
17+100.00	-1.798	2.271
17+200.00	-2.191	2.170
17+300.00	-0.956	2.070
17+400.00	-1.240	1.969
17+500.00	-1.577	1.868

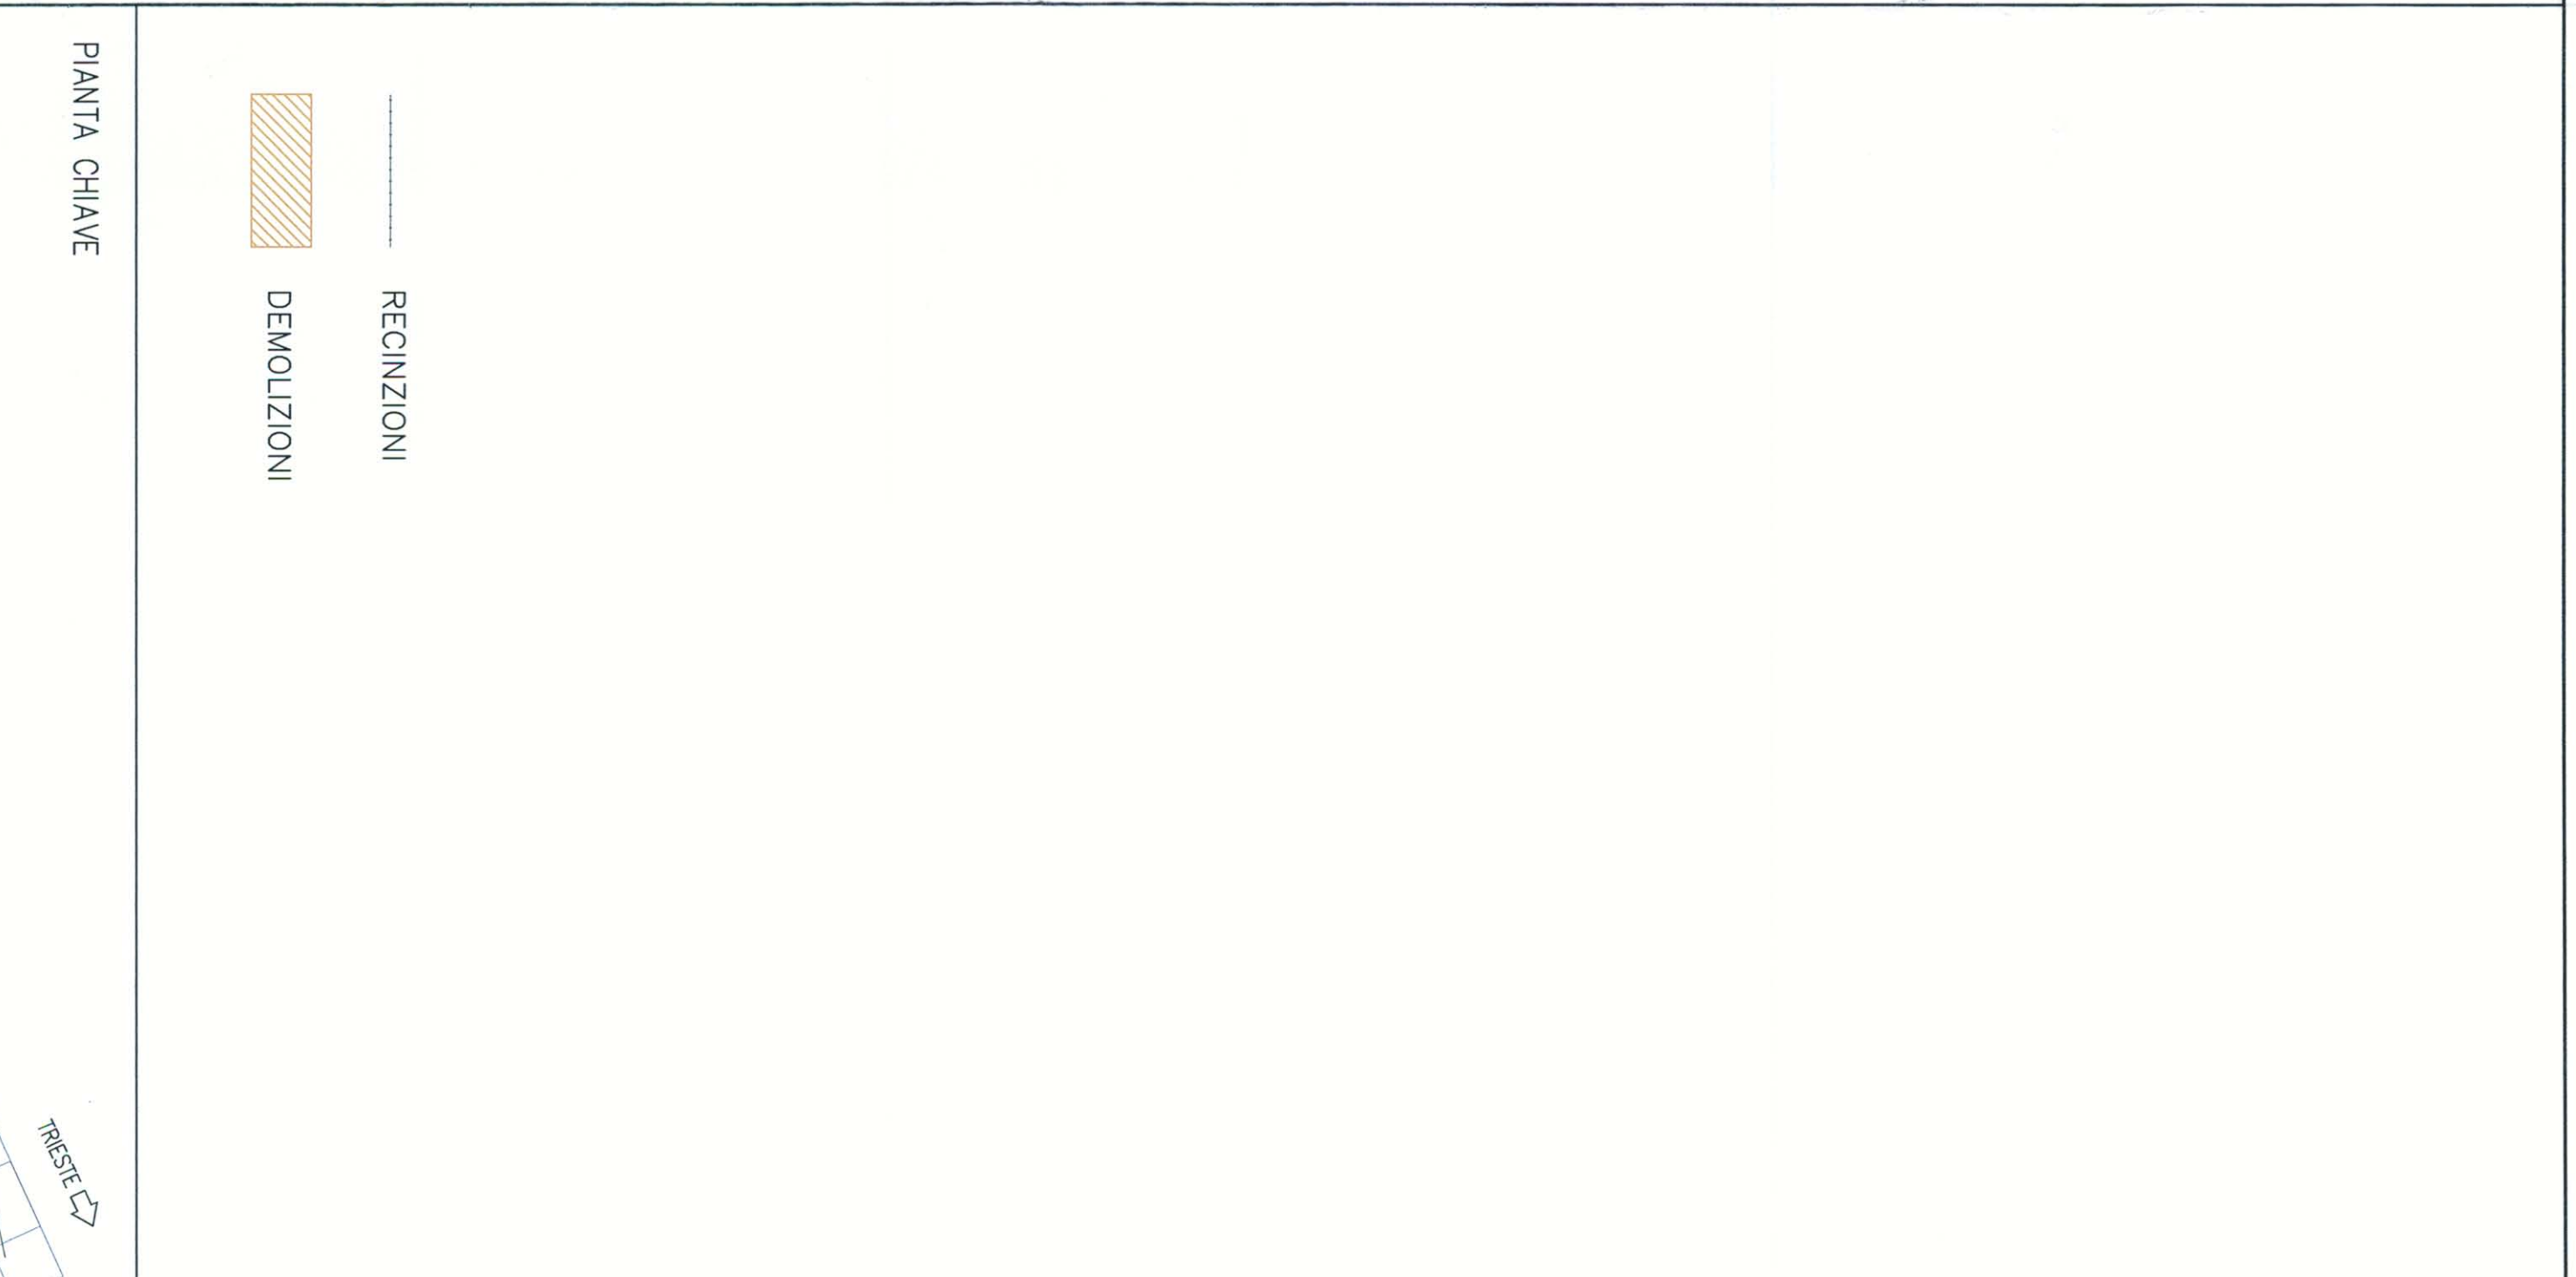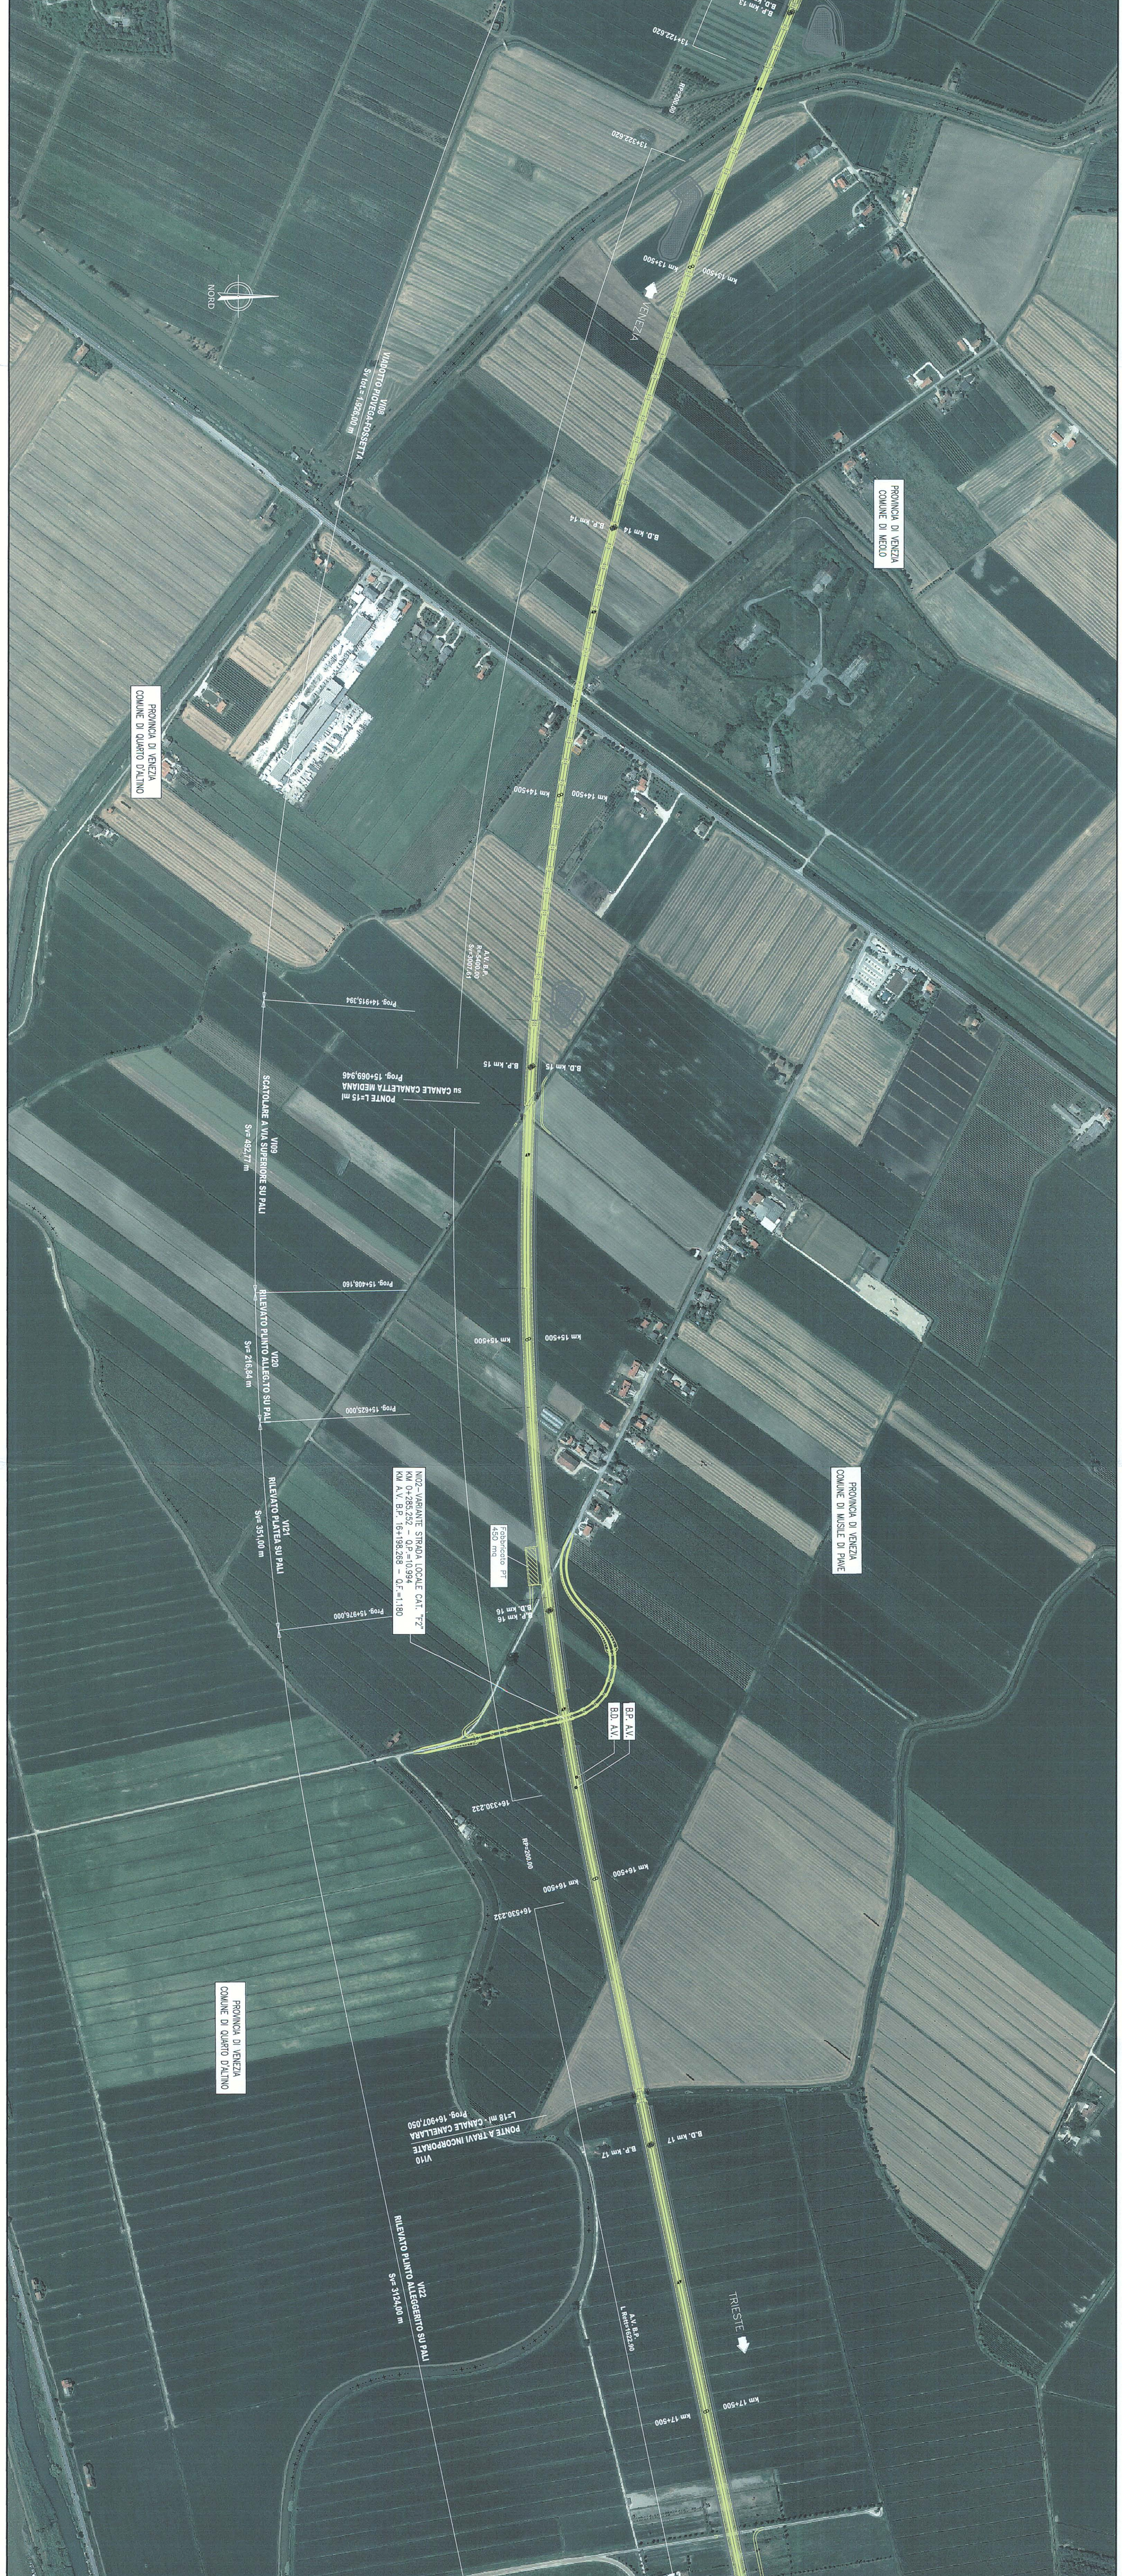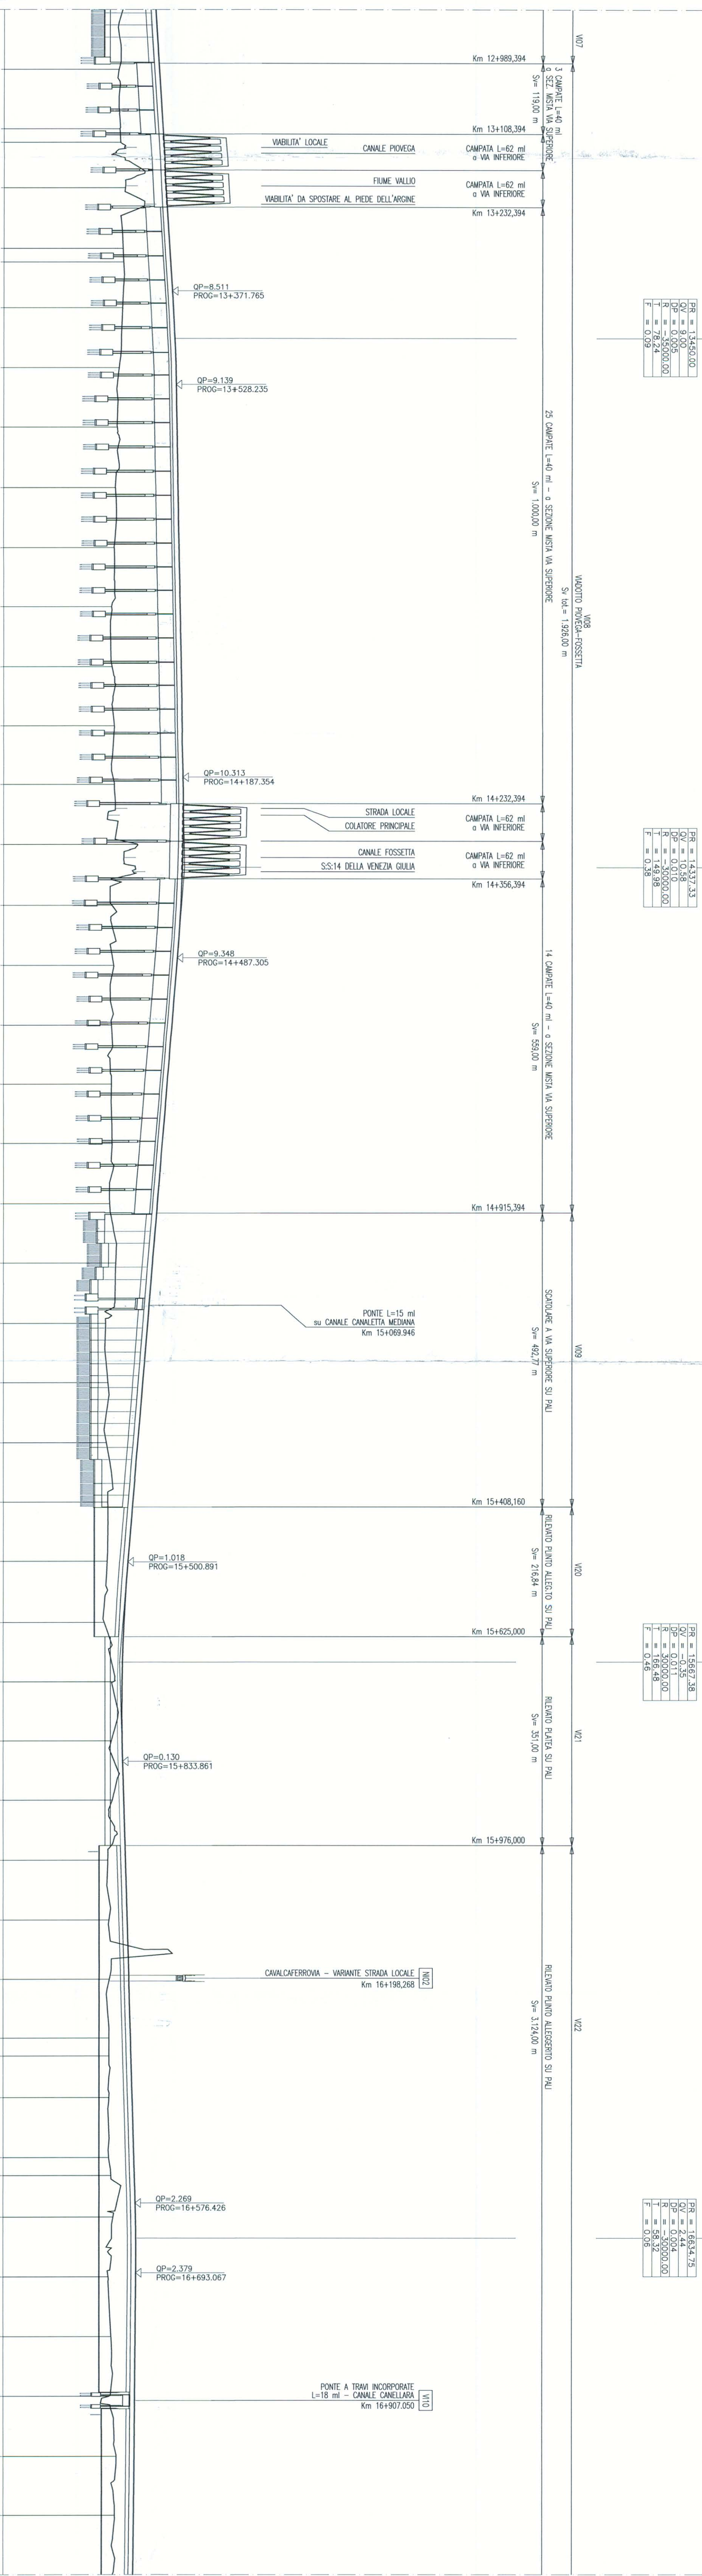

COMITENTE:
GRUPPO FERROVIARIA ITALIANA
GRUPPO FERROVIE DELLO STATO

PROGETTAZIONE:

U.O.: PROGETTAZIONE LINEE, NODI E ARMAMENTO

PROGETTO PRELIMINARE

**NUOVA LINEA AVAC VENEZIA - TRIESTE
TRATTA AEROPORTO MARCO POLO - PORTOGUARO**
Pianoprofilo su ortorectificata Linea AC/AV B.P.
Tav. 4/15

SCALA: 1:5.000

COMMESSA LOTTO FASE ENTE TIPO DOC. OPERANDISCIPLINA PROGR. REV.


FILE: L24350011.LI.SP.00010001.CAD.DWG

