


PA 12/09
CORRIDOIO PLURIMODALE TIRRENICO - NORD EUROPA
ITINERARIO ARGENTO - CALTANISSETTA - A19
S.S. N° 640 "DI PORTO EMPEDOCLE"
AMMODERNAMENTO E ADEGUAMENTO ALLA CAT. B DEL D.M. 5.11.2001
Dai km 44+000 allo svincolo con l'A19

PA 12/09 - V | 0101G|E|2|24|P|T|09|X|MX|0|B|3|B

6313

PA12_09 - V | 0101G|E|2|24|P|T|09|X|MX|0|B|3|B

CONTRATTO GENERALE







ITALCONSULT

PIANO DI UTILIZZO DELLE TERRE E ROCCE DA SCAVO - AGGIORNAMENTO
ATTIVITÀ DI CANTIERE CONNESSE CON LA GESTIONE DELLE TERRE E ROCCE DA SCAVO
Scelto tipo corpo stradale - Interventi con trattamento e calce litologica terreni A e B
pavimentazione alternativa tipo 1




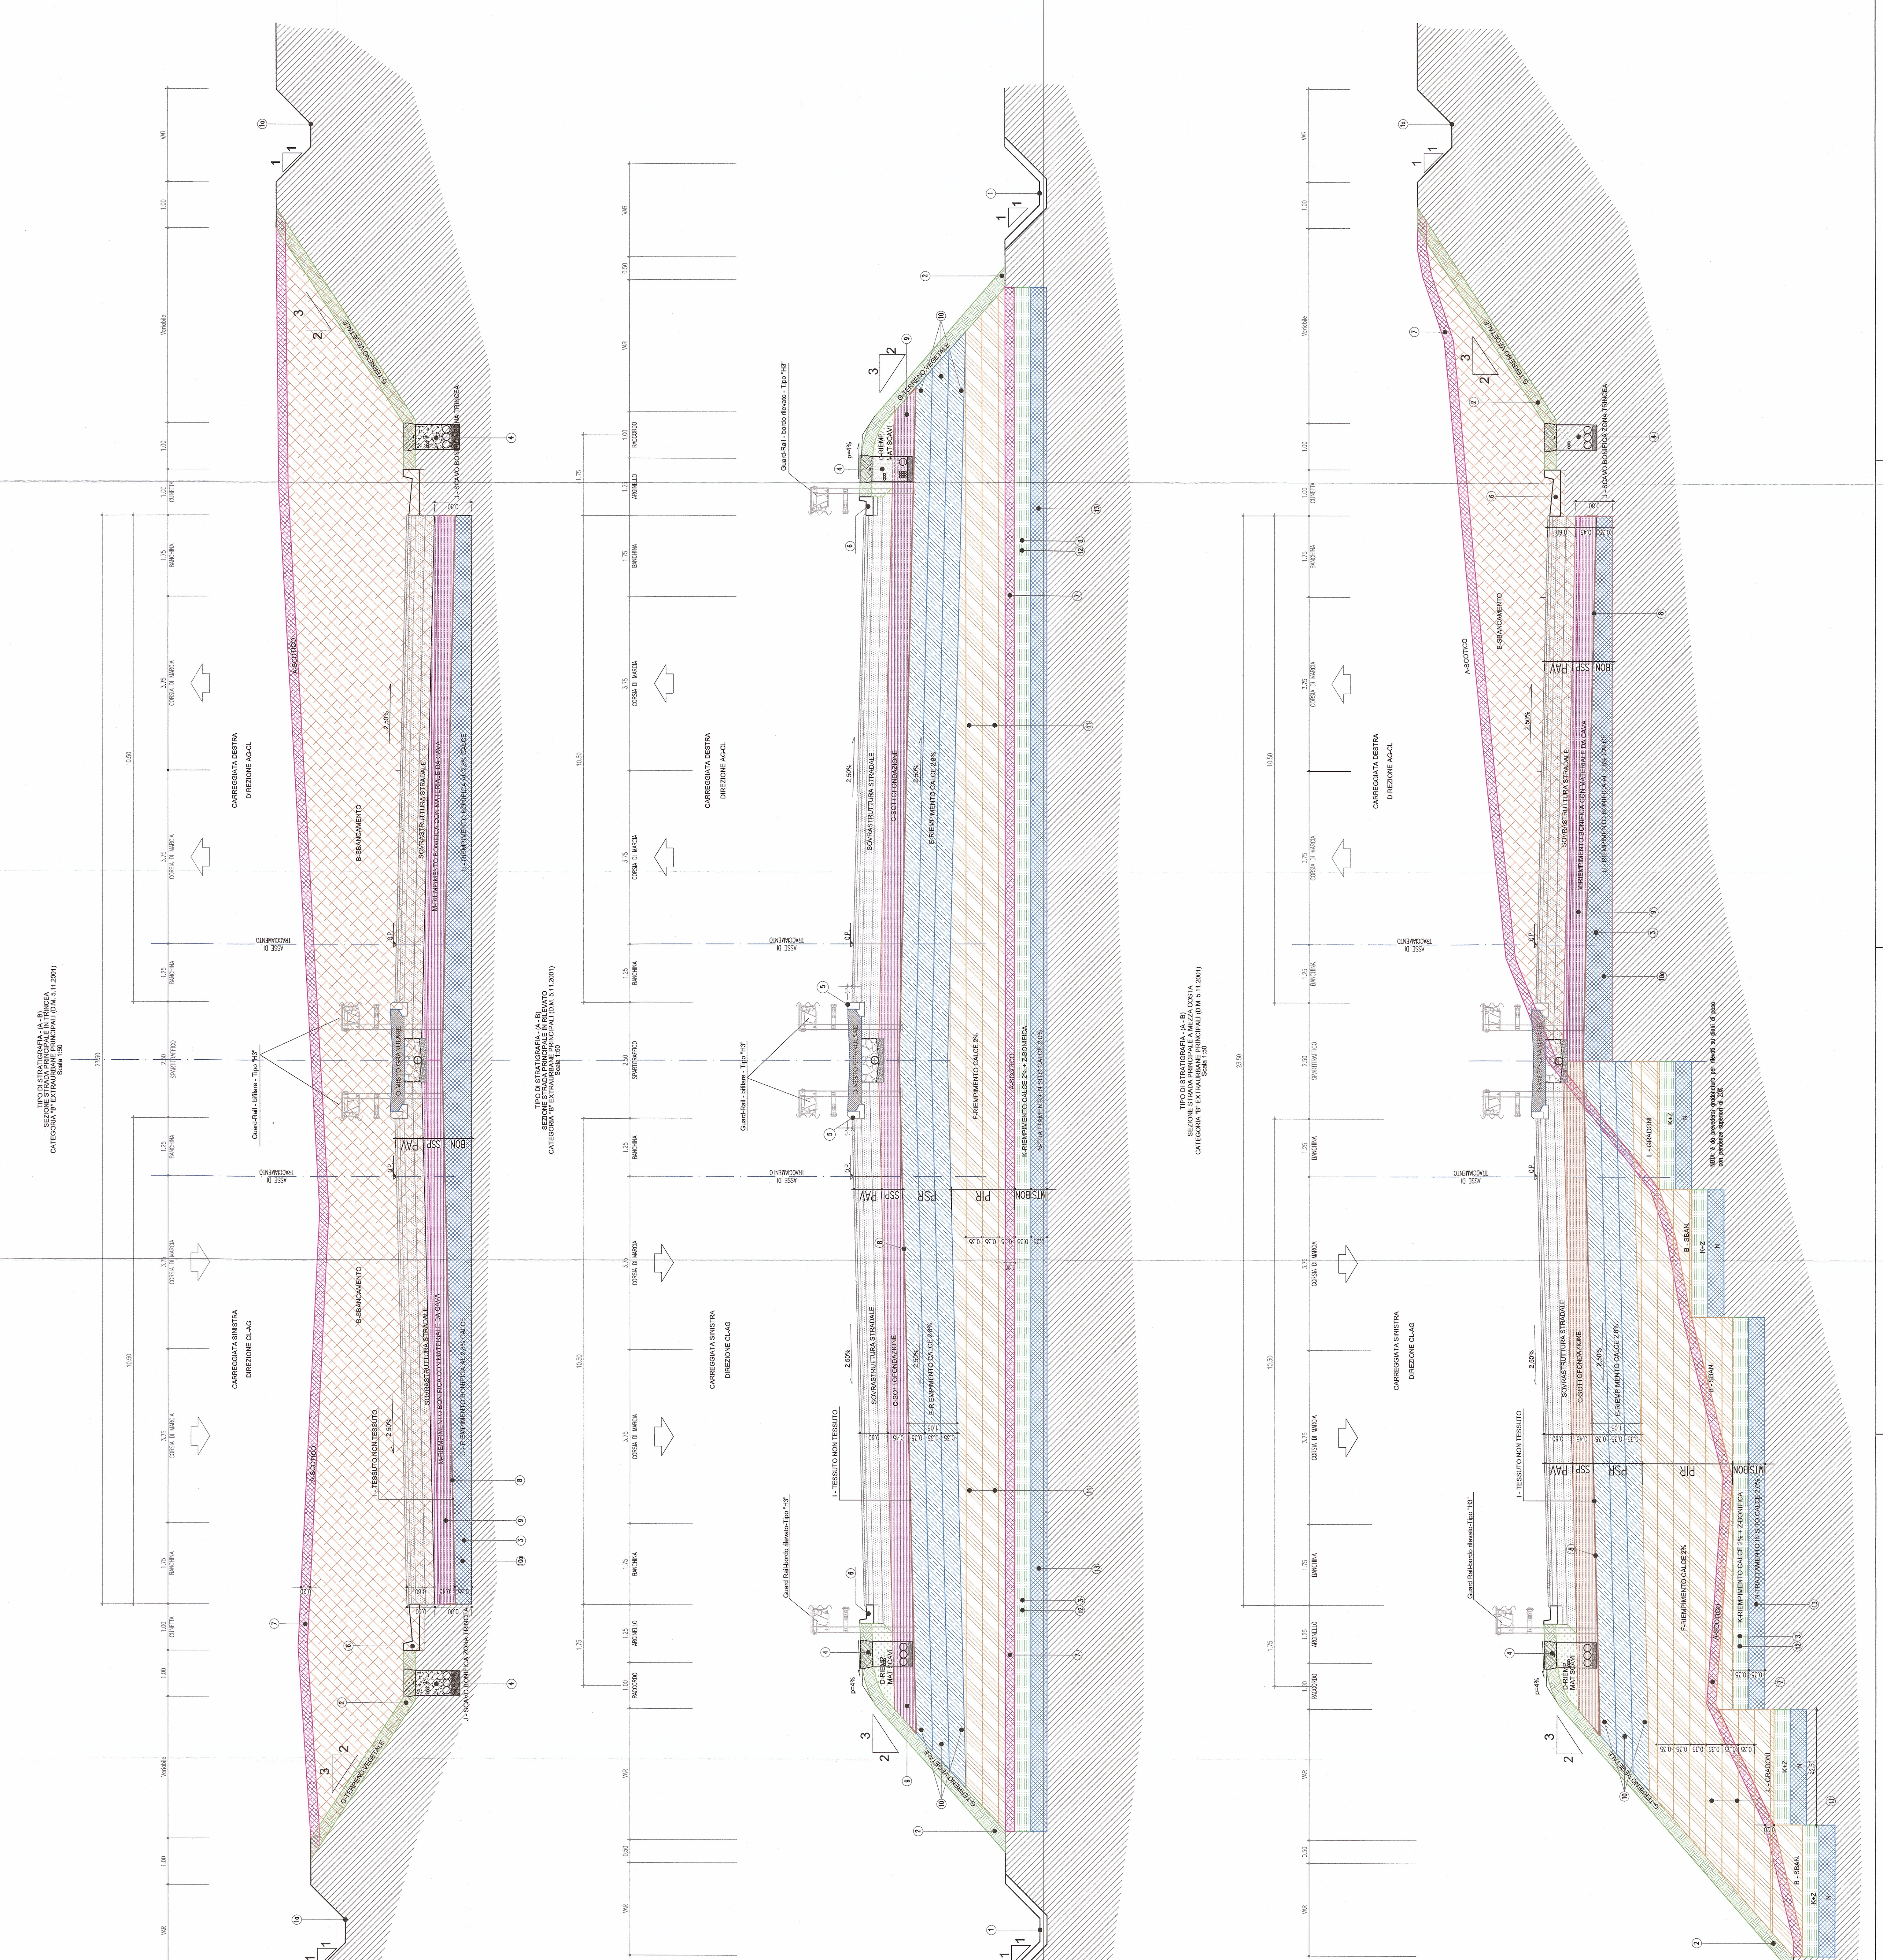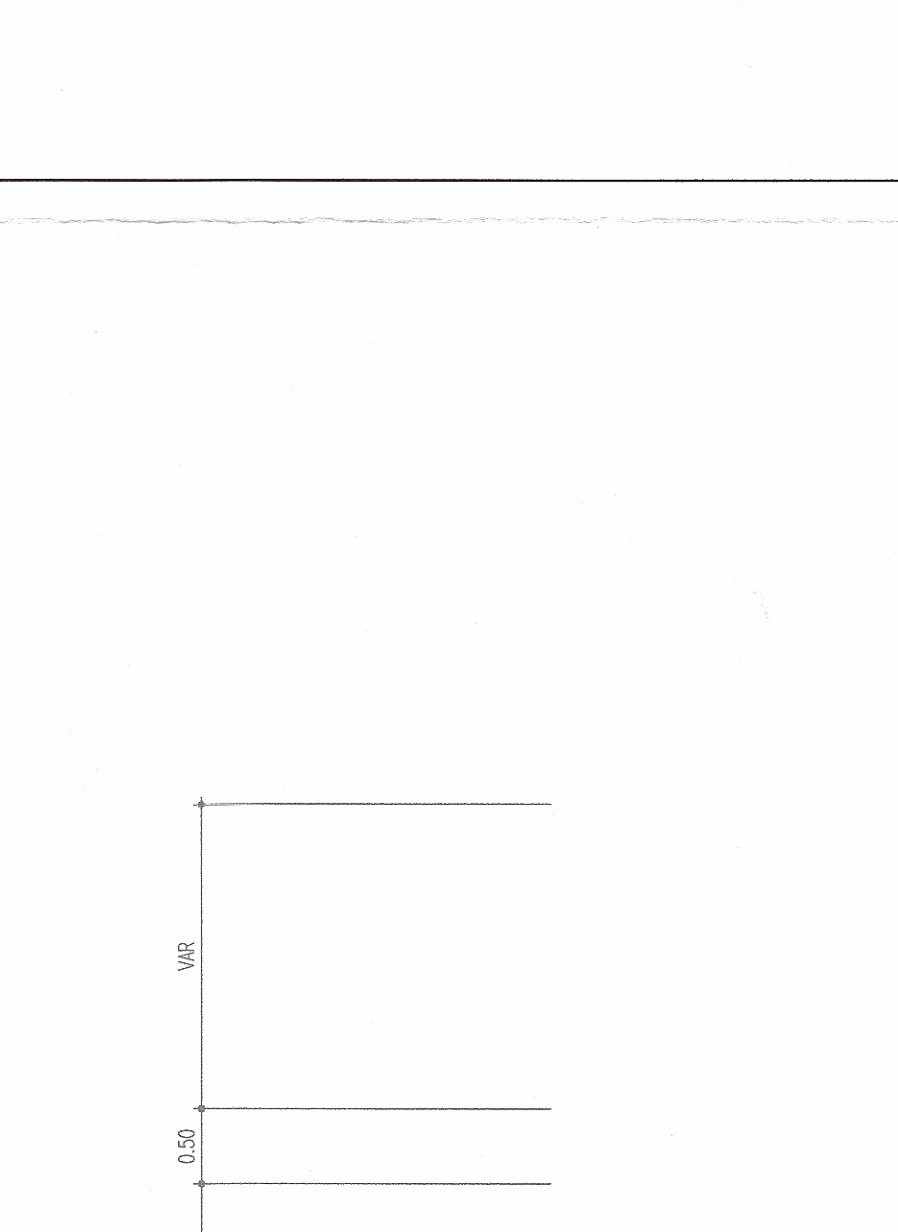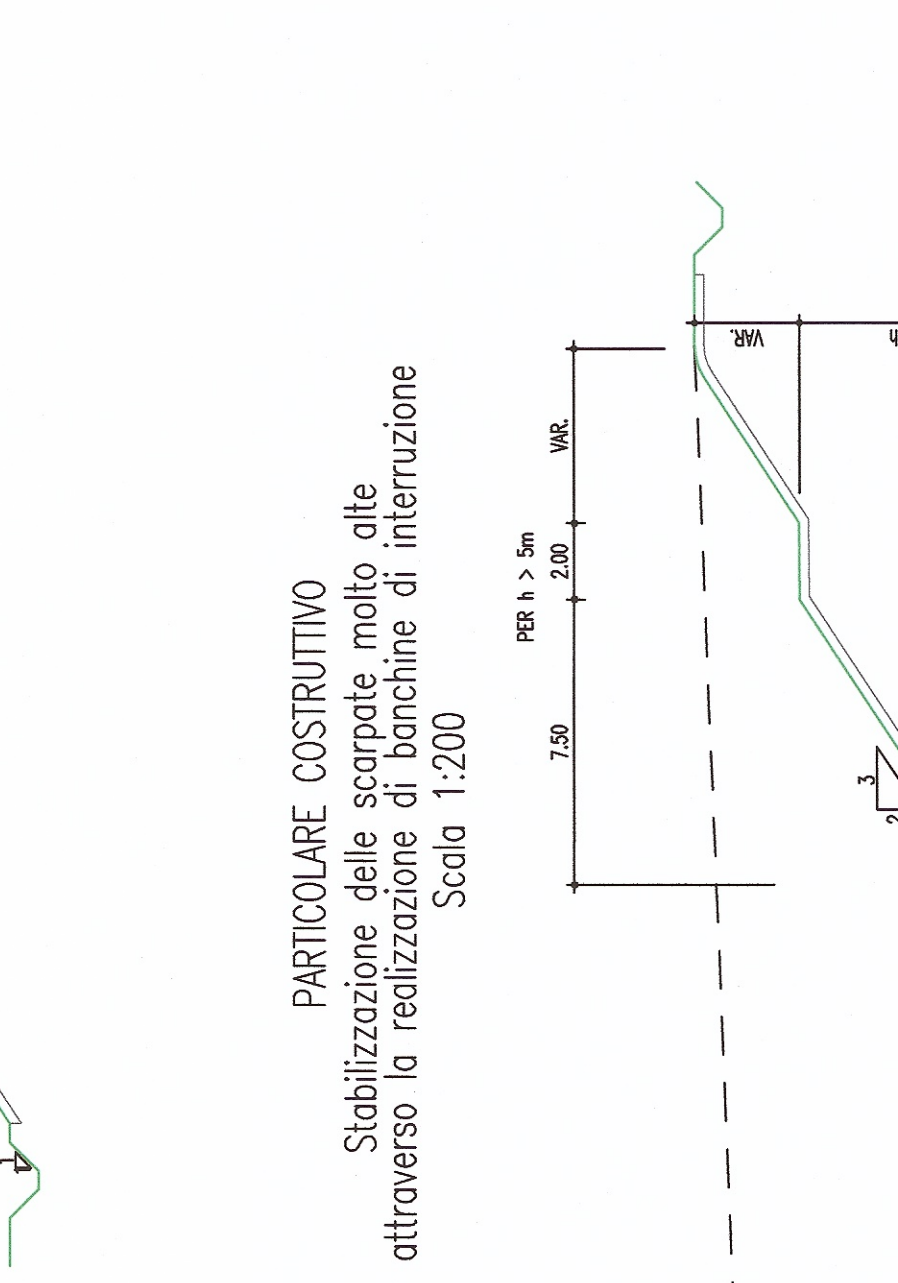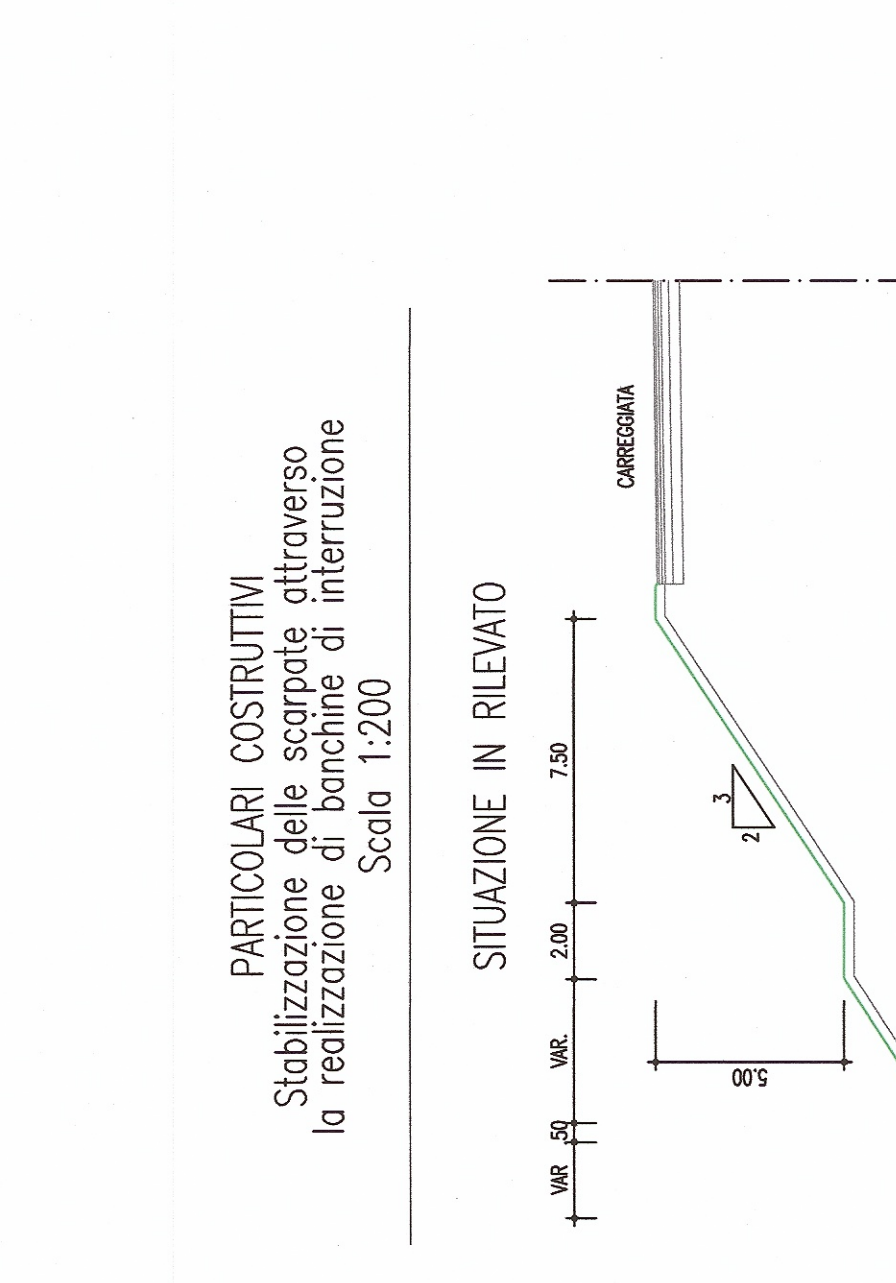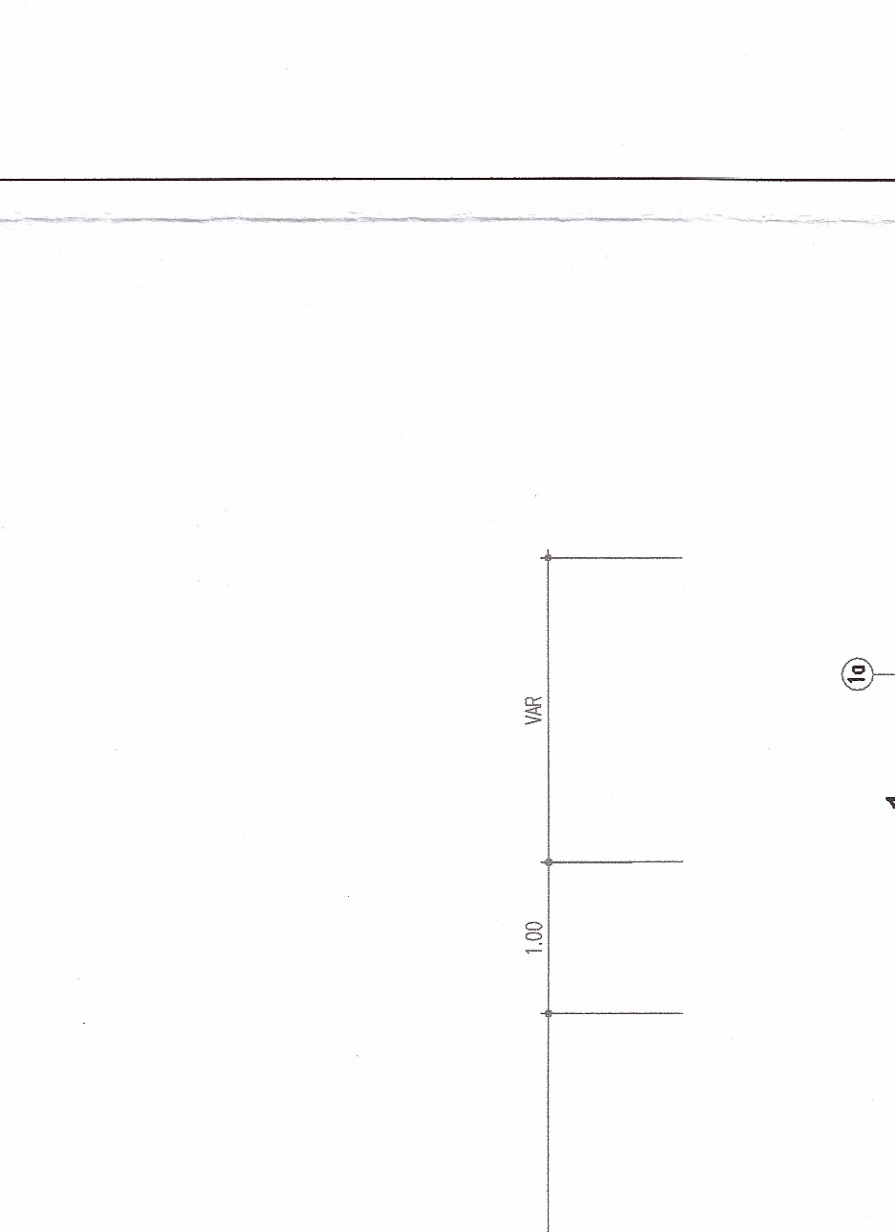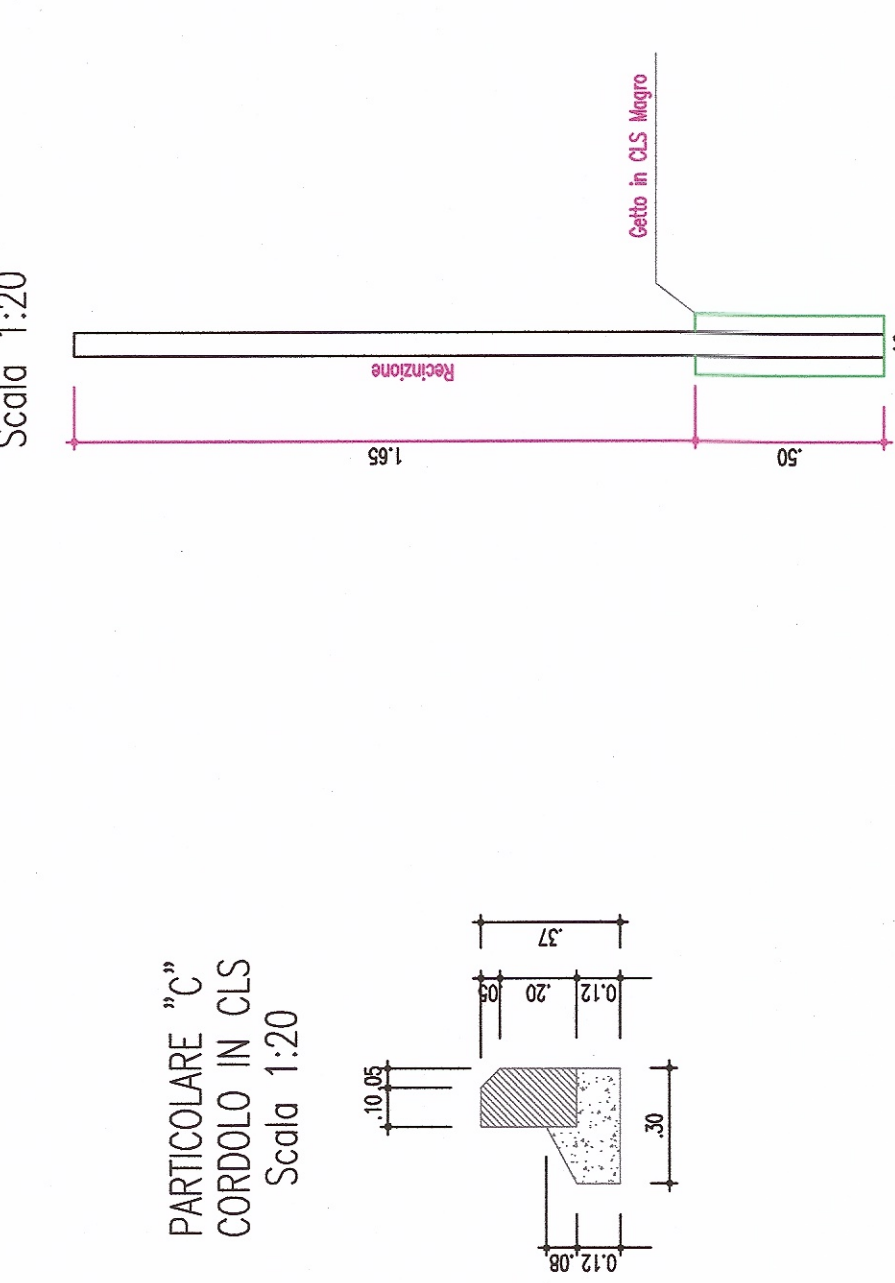

LEGENDA

