


PROVINCIA DI VENEZIA
 COMUNE DI ERACLEA
 PROVINCIA DI TRIESTE
 COMUNE DI MONFALCONE

1:500
 1:5000
 Q.T.R.F. - 20.000 mt


NUMERO SEZIONI
 QUOTE PROGETTO
 QUOTE TERRENO
 EITOMETRICHE
 DIST. PARZIALI
 PROGRESSIVE
 ANDAMENTO PLANIMETRICO
 SCHEMATICO DI LINEA
 VELOCITA' DI PROGETTO

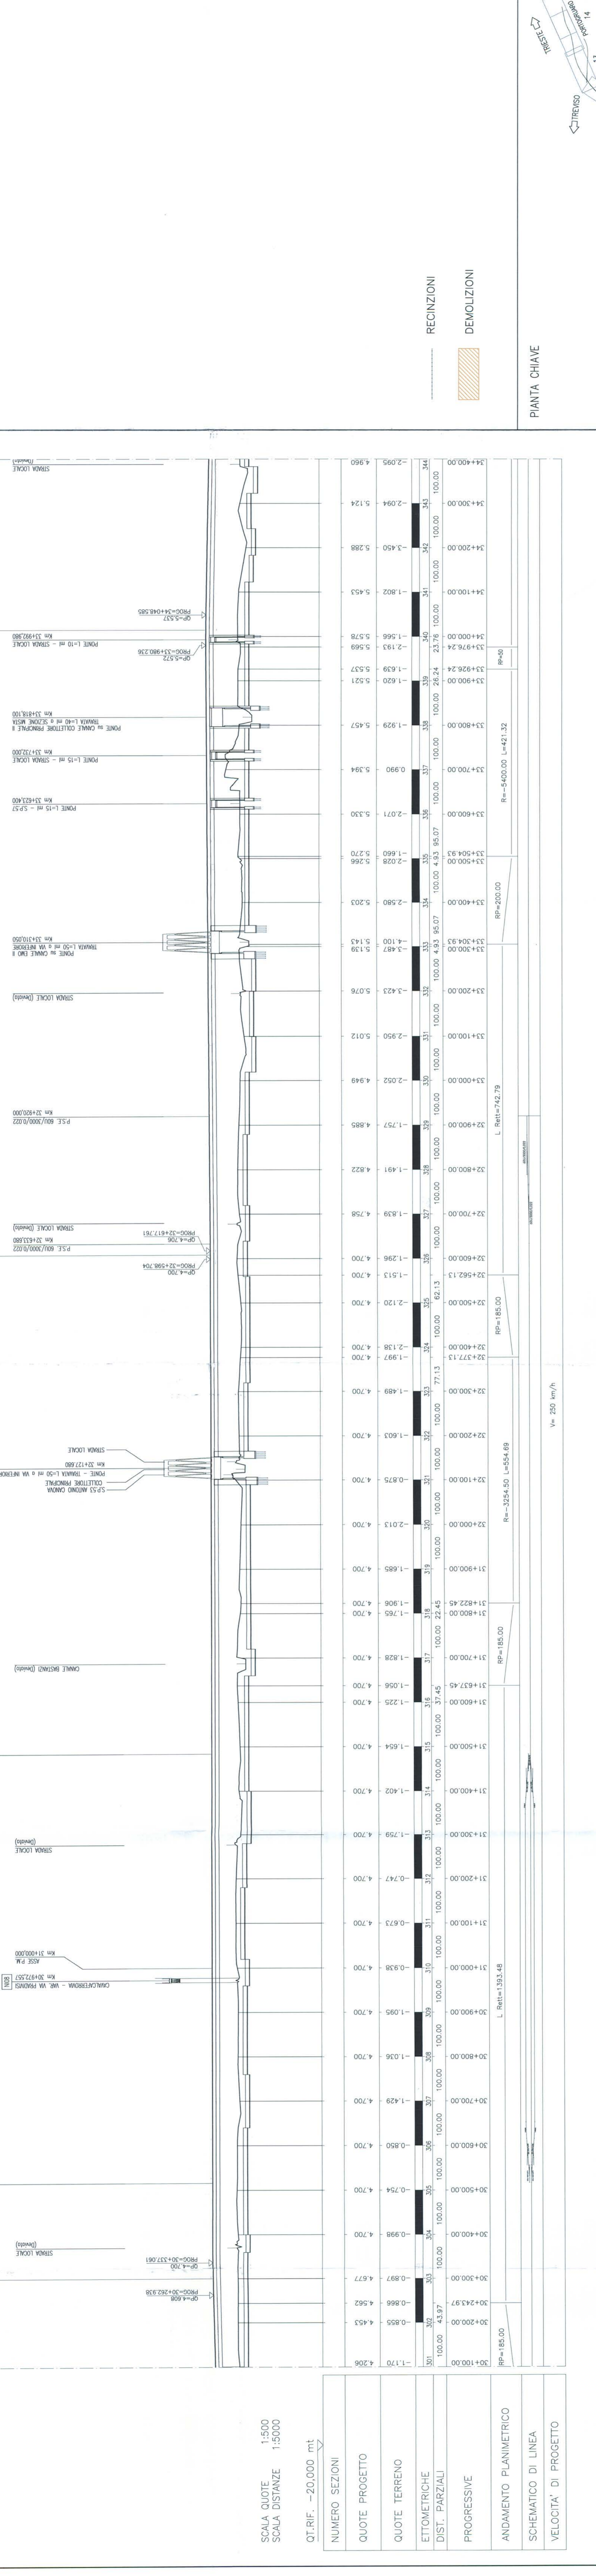

PROVINCIA DI VENEZIA
 COMUNE DI ERACLEA
 PROVINCIA DI TRIESTE
 COMUNE DI MONFALCONE

1:500
 1:5000
 Q.T.R.F. - 20.000 mt



NUMERO SEZIONI
 QUOTE PROGETTO
 QUOTE TERRENO
 EITOMETRICHE
 DIST. PARZIALI
 PROGRESSIVE
 ANDAMENTO PLANIMETRICO
 SCHEMATICO DI LINEA
 VELOCITA' DI PROGETTO

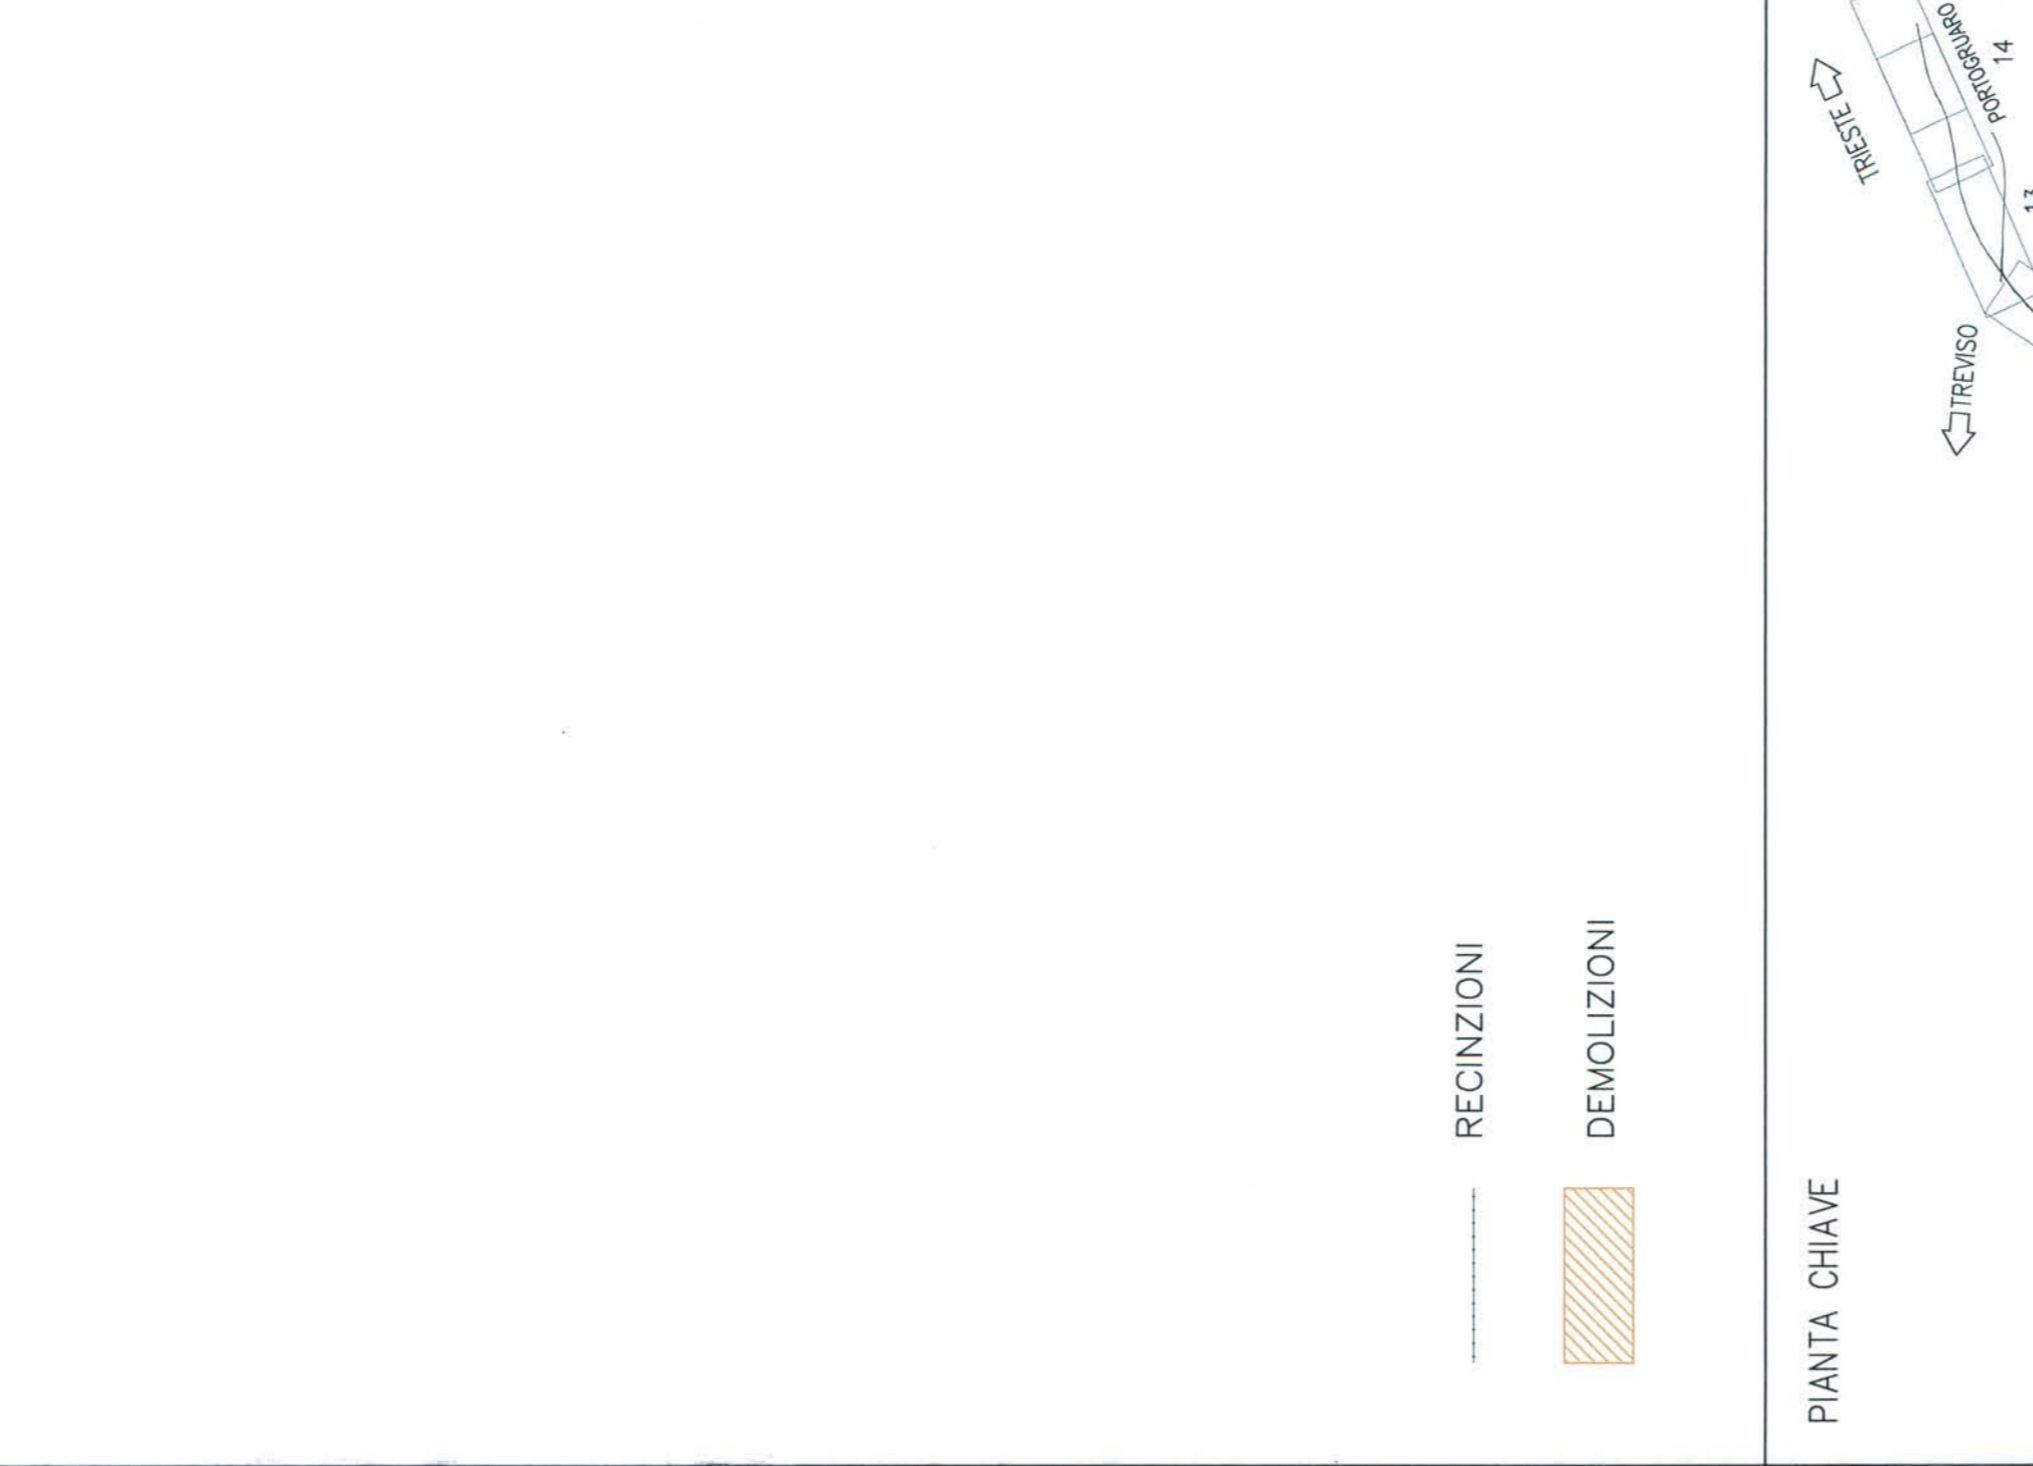

PROVINCIA DI VENEZIA
 COMUNE DI ERACLEA
 PROVINCIA DI TRIESTE
 COMUNE DI MONFALCONE

1:500
 1:5000
 Q.T.R.F. - 20.000 mt

NUMERO SEZIONI
 QUOTE PROGETTO
 QUOTE TERRENO
 EITOMETRICHE
 DIST. PARZIALI
 PROGRESSIVE
 ANDAMENTO PLANIMETRICO
 SCHEMATICO DI LINEA
 VELOCITA' DI PROGETTO

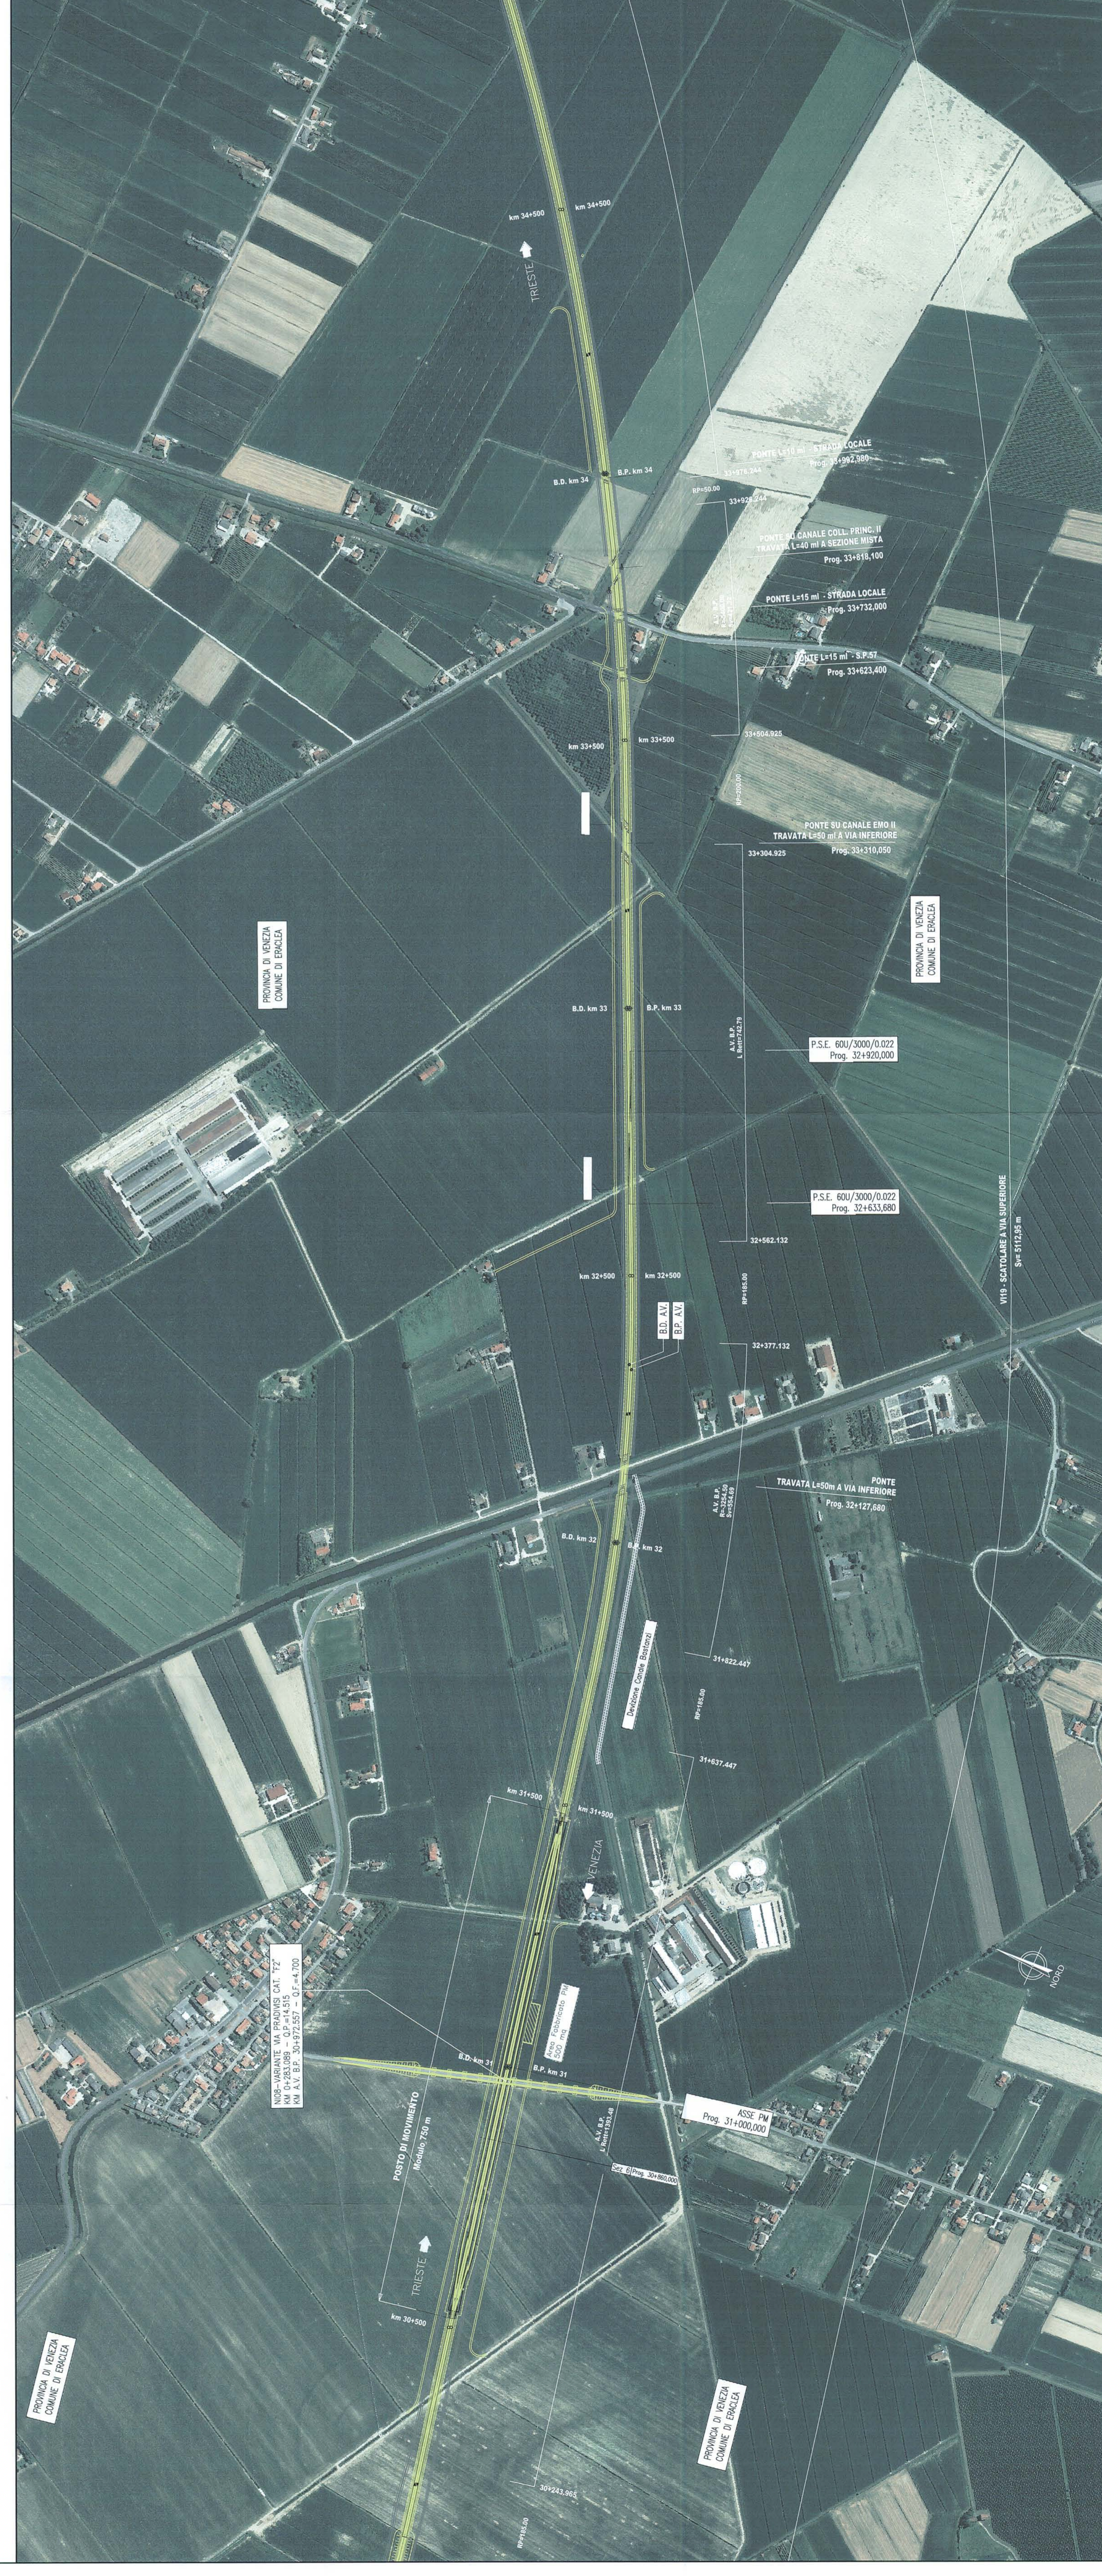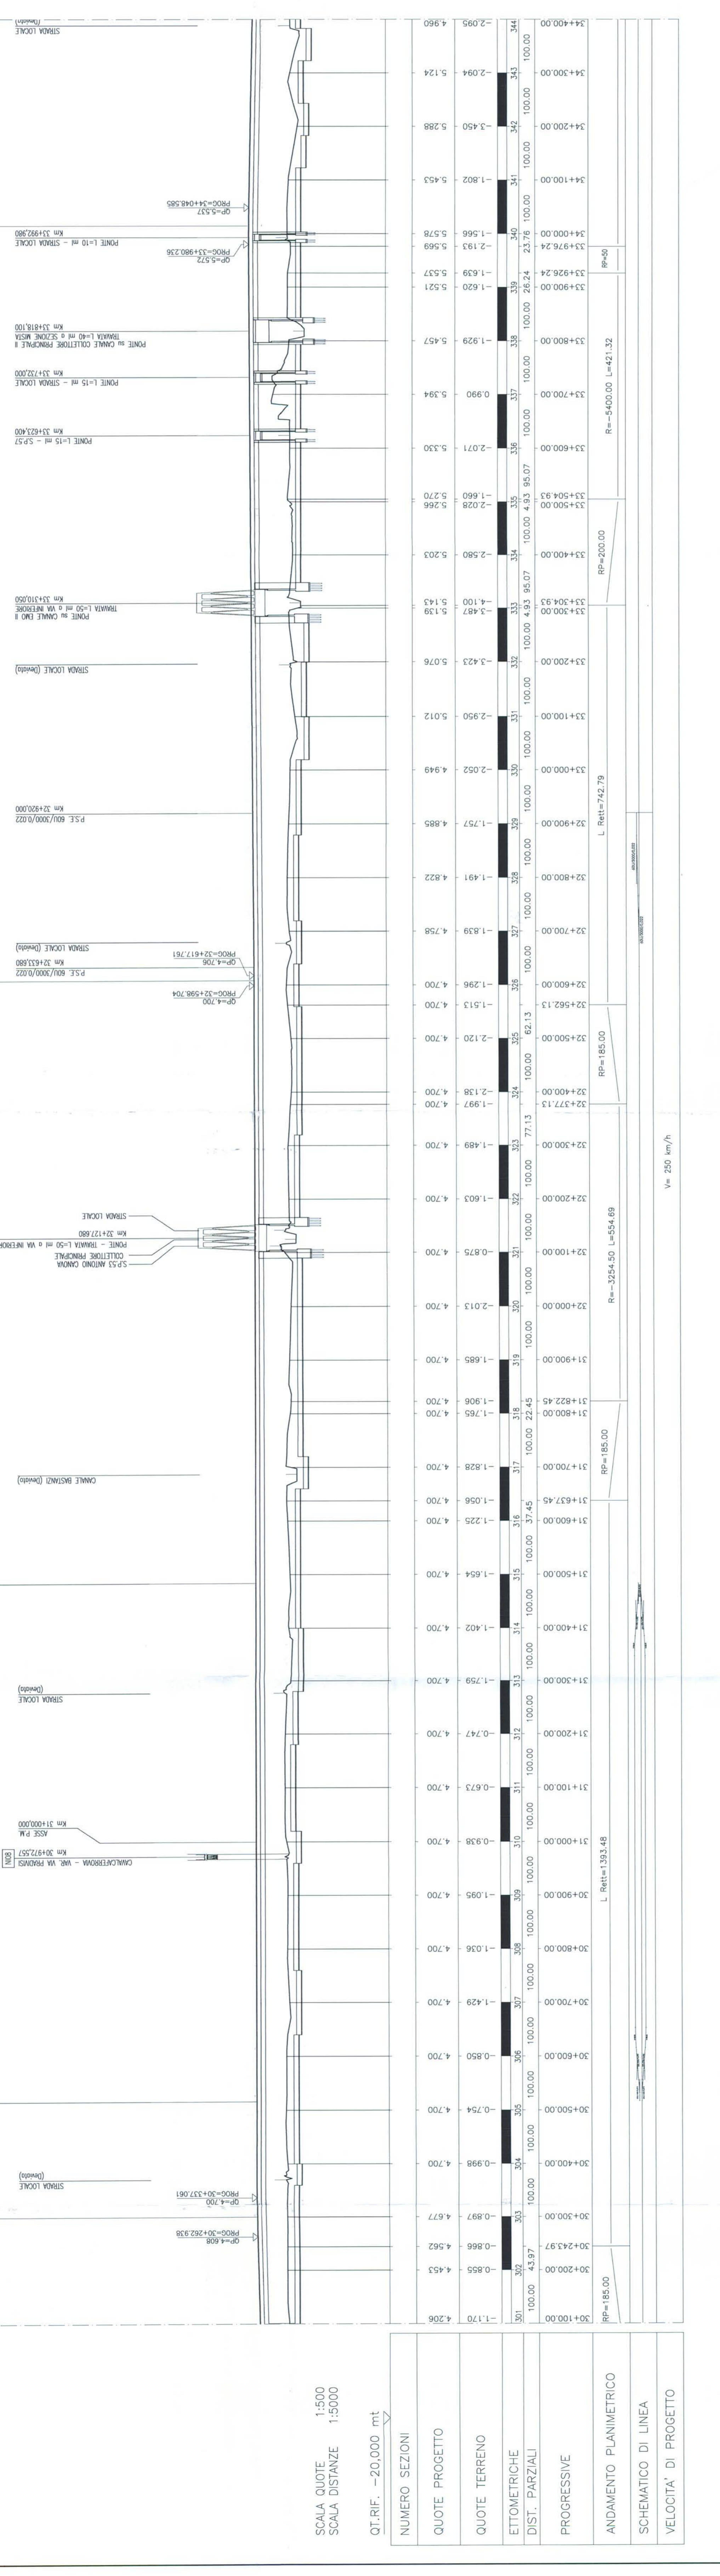

PROVINCIA DI VENEZIA
 COMUNE DI ERACLEA
 PROVINCIA DI TRIESTE
 COMUNE DI MONFALCONE

1:500
 1:5000
 Q.T.R.F. - 20.000 mt

NUMERO SEZIONI
 QUOTE PROGETTO
 QUOTE TERRENO
 EITOMETRICHE
 DIST. PARZIALI
 PROGRESSIVE
 ANDAMENTO PLANIMETRICO
 SCHEMATICO DI LINEA
 VELOCITA' DI PROGETTO

