LEGENDA

Linea di bordo catastale

Nuova elettrodotto 150 KV in progetto - traliccio in carpenteria

Nuova elettrodotto 150 KV in progetto - traliccio non in carpenteria

P.x

Fascia di rispetto definita in conformità alla metodologia di calcolo proposta dal decreto del Ministero dell'Ambiente e della Tutela del Territorio e del Mare del 29/05.08 pubblicato sulla G.U. n.156 del 08/07/2008 e successivamente modificata con DL 27 ott 2009 n.

ORDINE DEGLI INGEGNERI DELLA PROVINCIA DI BARI
Ing. Luigi Mele
Iscrizione albo n. 2395
Ing. Nicola Ancona
Iscrizione albo n. 2394
Ing. Gianluca Ancona
Iscrizione albo n. 2393

REV.	DATA	DESCRIZIONE DELLA REVISIONE	DISEGNATO	CONTROLLATO	APPROVATO
2	05/11/2015	MODIFICA DI SCAVIFV PRECEDENTEMENTE ELIMINATI	M. D'Angelo	S.Gomes	S. Lorusso
1	15/04/2014	PRIMA EMISSIONE	M. D'Angelo	S. Pistillo	S. Lorusso

TITOLO DEL ELABORATO: TIPO DI ELABORATO: ELABORATO N.

DE231228ITCFXP0005-B

Terna Rete Italia
Soluzioni per l'energia

PROGETTO: ELETTRODOTTO 150 KV CP CORATO – CP BARI IND. 2
PLANIMETRIA CON FASCIA DPA 2° TRONCO
TRATTO B – DAL P.39 AL P.74

RIFERIMENTI DEL DISEGNO: NOME DEL FILE: DE231228ITCFXP0005-B.dwg

CARTOGRAFIA DI RIFERIMENTO: "Terna provvede, in sede di progetto esecutivo, variazioni di posizione ed altezza dei sostegni"

NOME DEL FILE	CREATO	DATA	SCALA	FOGLIO
Planimetria.dwg	F.UNICO-C	27/04/2015	1:2000	F.2 D

Questo documento contiene informazioni proprietarie di Terna Rete Italia S.p.A. e deve essere utilizzato esclusivamente per l'esecuzione, l'esercizio e la manutenzione delle opere di Terna Rete Italia S.p.A. Qualsiasi altro utilizzo o divulgazione non autorizzata è proibito.
This document contains proprietary information of Terna Rete Italia S.p.A. and should be used only for the purpose of carrying out, operating and maintaining the company's electricity transmission facilities. Any other use or disclosure of this document is prohibited.

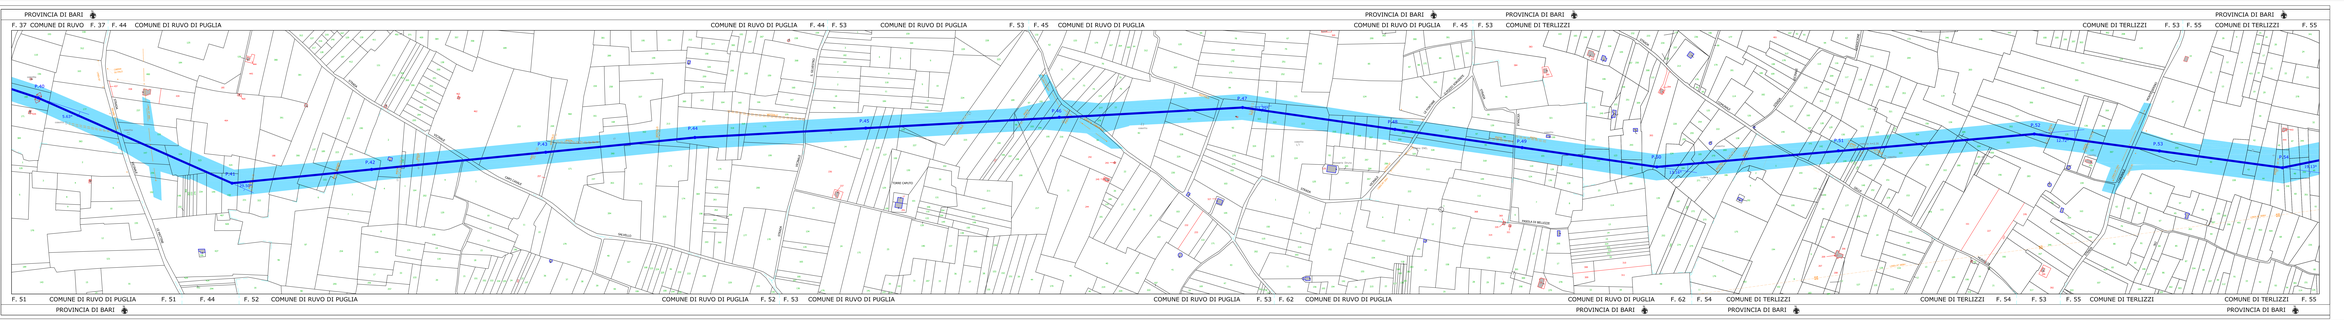
PROVINCIA DI BARI
F. 37 COMUNE DI RUVO F. 37 F. 44 COMUNE DI RUVO DI PUGLIA
COMUNE DI RUVO DI PUGLIA F. 44 F. 53
COMUNE DI RUVO DI PUGLIA F. 53 F. 45 COMUNE DI RUVO DI PUGLIA
COMUNE DI RUVO DI PUGLIA F. 45 F. 53 COMUNE DI TERLIZZI
COMUNE DI TERLIZZI F. 53 F. 55 COMUNE DI TERLIZZI F. 55
F. 51 COMUNE DI RUVO DI PUGLIA F. 51 F. 44 F. 52 COMUNE DI RUVO DI PUGLIA
COMUNE DI RUVO DI PUGLIA F. 52 F. 53 COMUNE DI RUVO DI PUGLIA
COMUNE DI RUVO DI PUGLIA F. 53 F. 62 COMUNE DI RUVO DI PUGLIA
COMUNE DI RUVO DI PUGLIA F. 62 F. 54 COMUNE DI TERLIZZI
COMUNE DI TERLIZZI F. 54 F. 53 F. 55 COMUNE DI TERLIZZI
COMUNE DI TERLIZZI F. 55
P.39
P.40
P.41
P.42
P.43
P.44
P.45
P.46
P.47
P.48
P.49
P.50
P.51
P.52
P.53
P.54
P.55
P.56
P.57
P.58
P.59
P.60
P.61
P.62
P.63
P.64
P.65
P.66
P.67
P.68
P.69
P.70
P.71
P.72
P.73
P.74
CORATO
CONTRADA CARCITI
CONTRADA MONTE CARMELO
CONTRADA MONTE CARMELO
CONTRADA MONTE CARMELO