


PLANIMETRIA DI PROGETTO - SCALA 1:1000

**LEGENDA**


- Delimitazione pista (da PE)
- Contorno area da ripristinare
- Rimozione pavimentazione e ripristino
- Terreno vegetale (H=20 cm)
- Terreno di riporto
- Asse di progetto
- Perimetro particella catastale
- Identificativo particella catastale
- Vegetazione ripariale e/o boschiva
- Essenze oggetto di compensazione




ORTOFOTO STATO ANTE OPERAM DA RIPRISTINARE - SCALA 1:1000

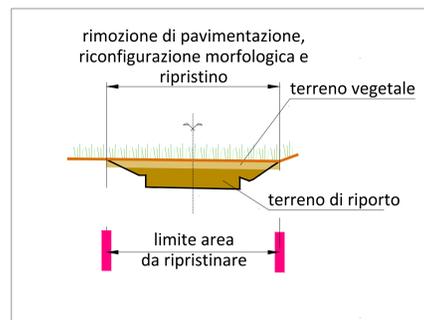

SEZIONE TIPO B - SCALA 1:100

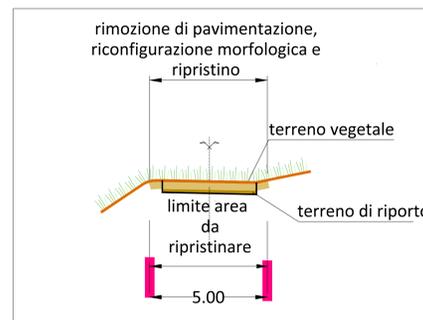

SEZIONE TIPO C - SCALA 1:100

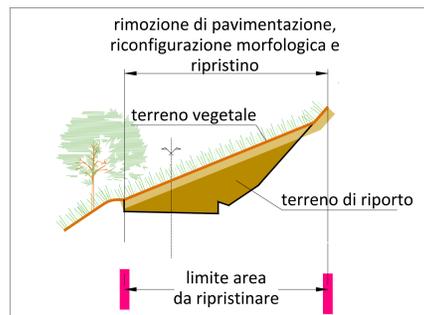

SEZIONE TIPO D - SCALA 1:100

TIPOLOGIA DI SEZIONE  
 TIPO A = Rilevato  
 TIPO B = Trincea  
 TIPO C = Raso  
 TIPO D = Mezzacosta

**QUADRILATERO**  
 Marche Umbria S.p.A.

ASSE VIARIO MARCHE-UMBRIA  
 E QUADRILATERO DI PENETRAZIONE INTERNA  
 MAXILOTTO 1

PROGETTO ESECUTIVO

<p>CONTRAENTE GENERALE</p> <p style="text-align: center;"><b>Val di Chienti</b> S.C.p.A.</p> <p>GRUPPO DI PROGETTAZIONE DEL PROGETTO ESECUTIVO APPROVATO</p> <p>ATI: TECHNITAL s.p.a. (mandataria)        EGS STRUCTURES &amp; ENVIRONNEMENT S.A.        SCS s.r.l. Società Italiana Consulenza Strada        S.I.S. Studio di Ingegneria Stradale s.r.l.        SOK Geologia Geotecnica Opere in sotterraneo Difesa del Territorio</p> <p>INTEGRAZIONE PRESTAZIONI SPECIALISTICHE <i>Dott. Ing. M. Raccosta</i></p> <p>IL GEOLOGO <i>Dott. Geol. F. Ferrari</i></p> <p>VISTO IL RESPONSABILE DEL PROCEDIMENTO <i>Dott. Ing. Vincenzo Lamma</i></p>	<p>IL RESPONSABILE DEL CONTRAENTE GENERALE</p> <p>IL PROGETTISTA <i>tce technical consultants engineers</i></p> <p>IL GEOLOGO</p> <p>IL RESPONSABILE DELLA CONFERENZA FUNZIONALE CON IL PROGETTO ESECUTIVO APPROVATO (ATI: TECHNITAL-EGS-SOK-SIS-SCS)</p> <p>LA DIREZIONE LAVORI</p>														
<p>SUBLOTTO 2.1: S.S. 77 "VAL DI CHIENTI" TRONCO PONTELATRAVE - FOLIGNO          TRATTO VALMENDOTRE - GALLERIA MUCCIA (esclusa galleria)</p> <p>RIPRISTINO VIABILITA' SECONDARIA - STRADA 14          PROGETTO: SISTEMAZIONE PAESAGGISTICA          (Planimetria, Sezioni e Ortofoto)</p>															
<p>Scala unica di Progetto (DPR) F12C03000050011 ex F12C03000050010 (Formulazione DPR 30/9/2015)</p> <table border="1" style="width: 100%; border-collapse: collapse;"> <thead> <tr> <th>REVISIONE</th> <th>FOGLIO</th> <th>SCALA</th> </tr> </thead> <tbody> <tr> <td style="text-align: center;">A</td> <td style="text-align: center;">032</td> <td style="text-align: center;">A</td> </tr> </tbody> </table>		REVISIONE	FOGLIO	SCALA	A	032	A								
REVISIONE	FOGLIO	SCALA													
A	032	A													
<table border="1" style="width: 100%; border-collapse: collapse;"> <thead> <tr> <th>REV.</th> <th>DESCRIZIONE</th> <th>DATA</th> <th>REDATTO</th> <th>VERIFICATO</th> <th>APPROVATO</th> <th>APPROVATO RESPONSABILE TECNICO ANAS</th> </tr> </thead> <tbody> <tr> <td style="text-align: center;">A</td> <td>EMMISSIONE</td> <td style="text-align: center;">31.07.2015</td> <td>Scamardello C.</td> <td>Mandolini G.</td> <td>Lamberti R.</td> <td></td> </tr> </tbody> </table>		REV.	DESCRIZIONE	DATA	REDATTO	VERIFICATO	APPROVATO	APPROVATO RESPONSABILE TECNICO ANAS	A	EMMISSIONE	31.07.2015	Scamardello C.	Mandolini G.	Lamberti R.	
REV.	DESCRIZIONE	DATA	REDATTO	VERIFICATO	APPROVATO	APPROVATO RESPONSABILE TECNICO ANAS									
A	EMMISSIONE	31.07.2015	Scamardello C.	Mandolini G.	Lamberti R.										