



**PLANIMETRIA** scala 1:2000

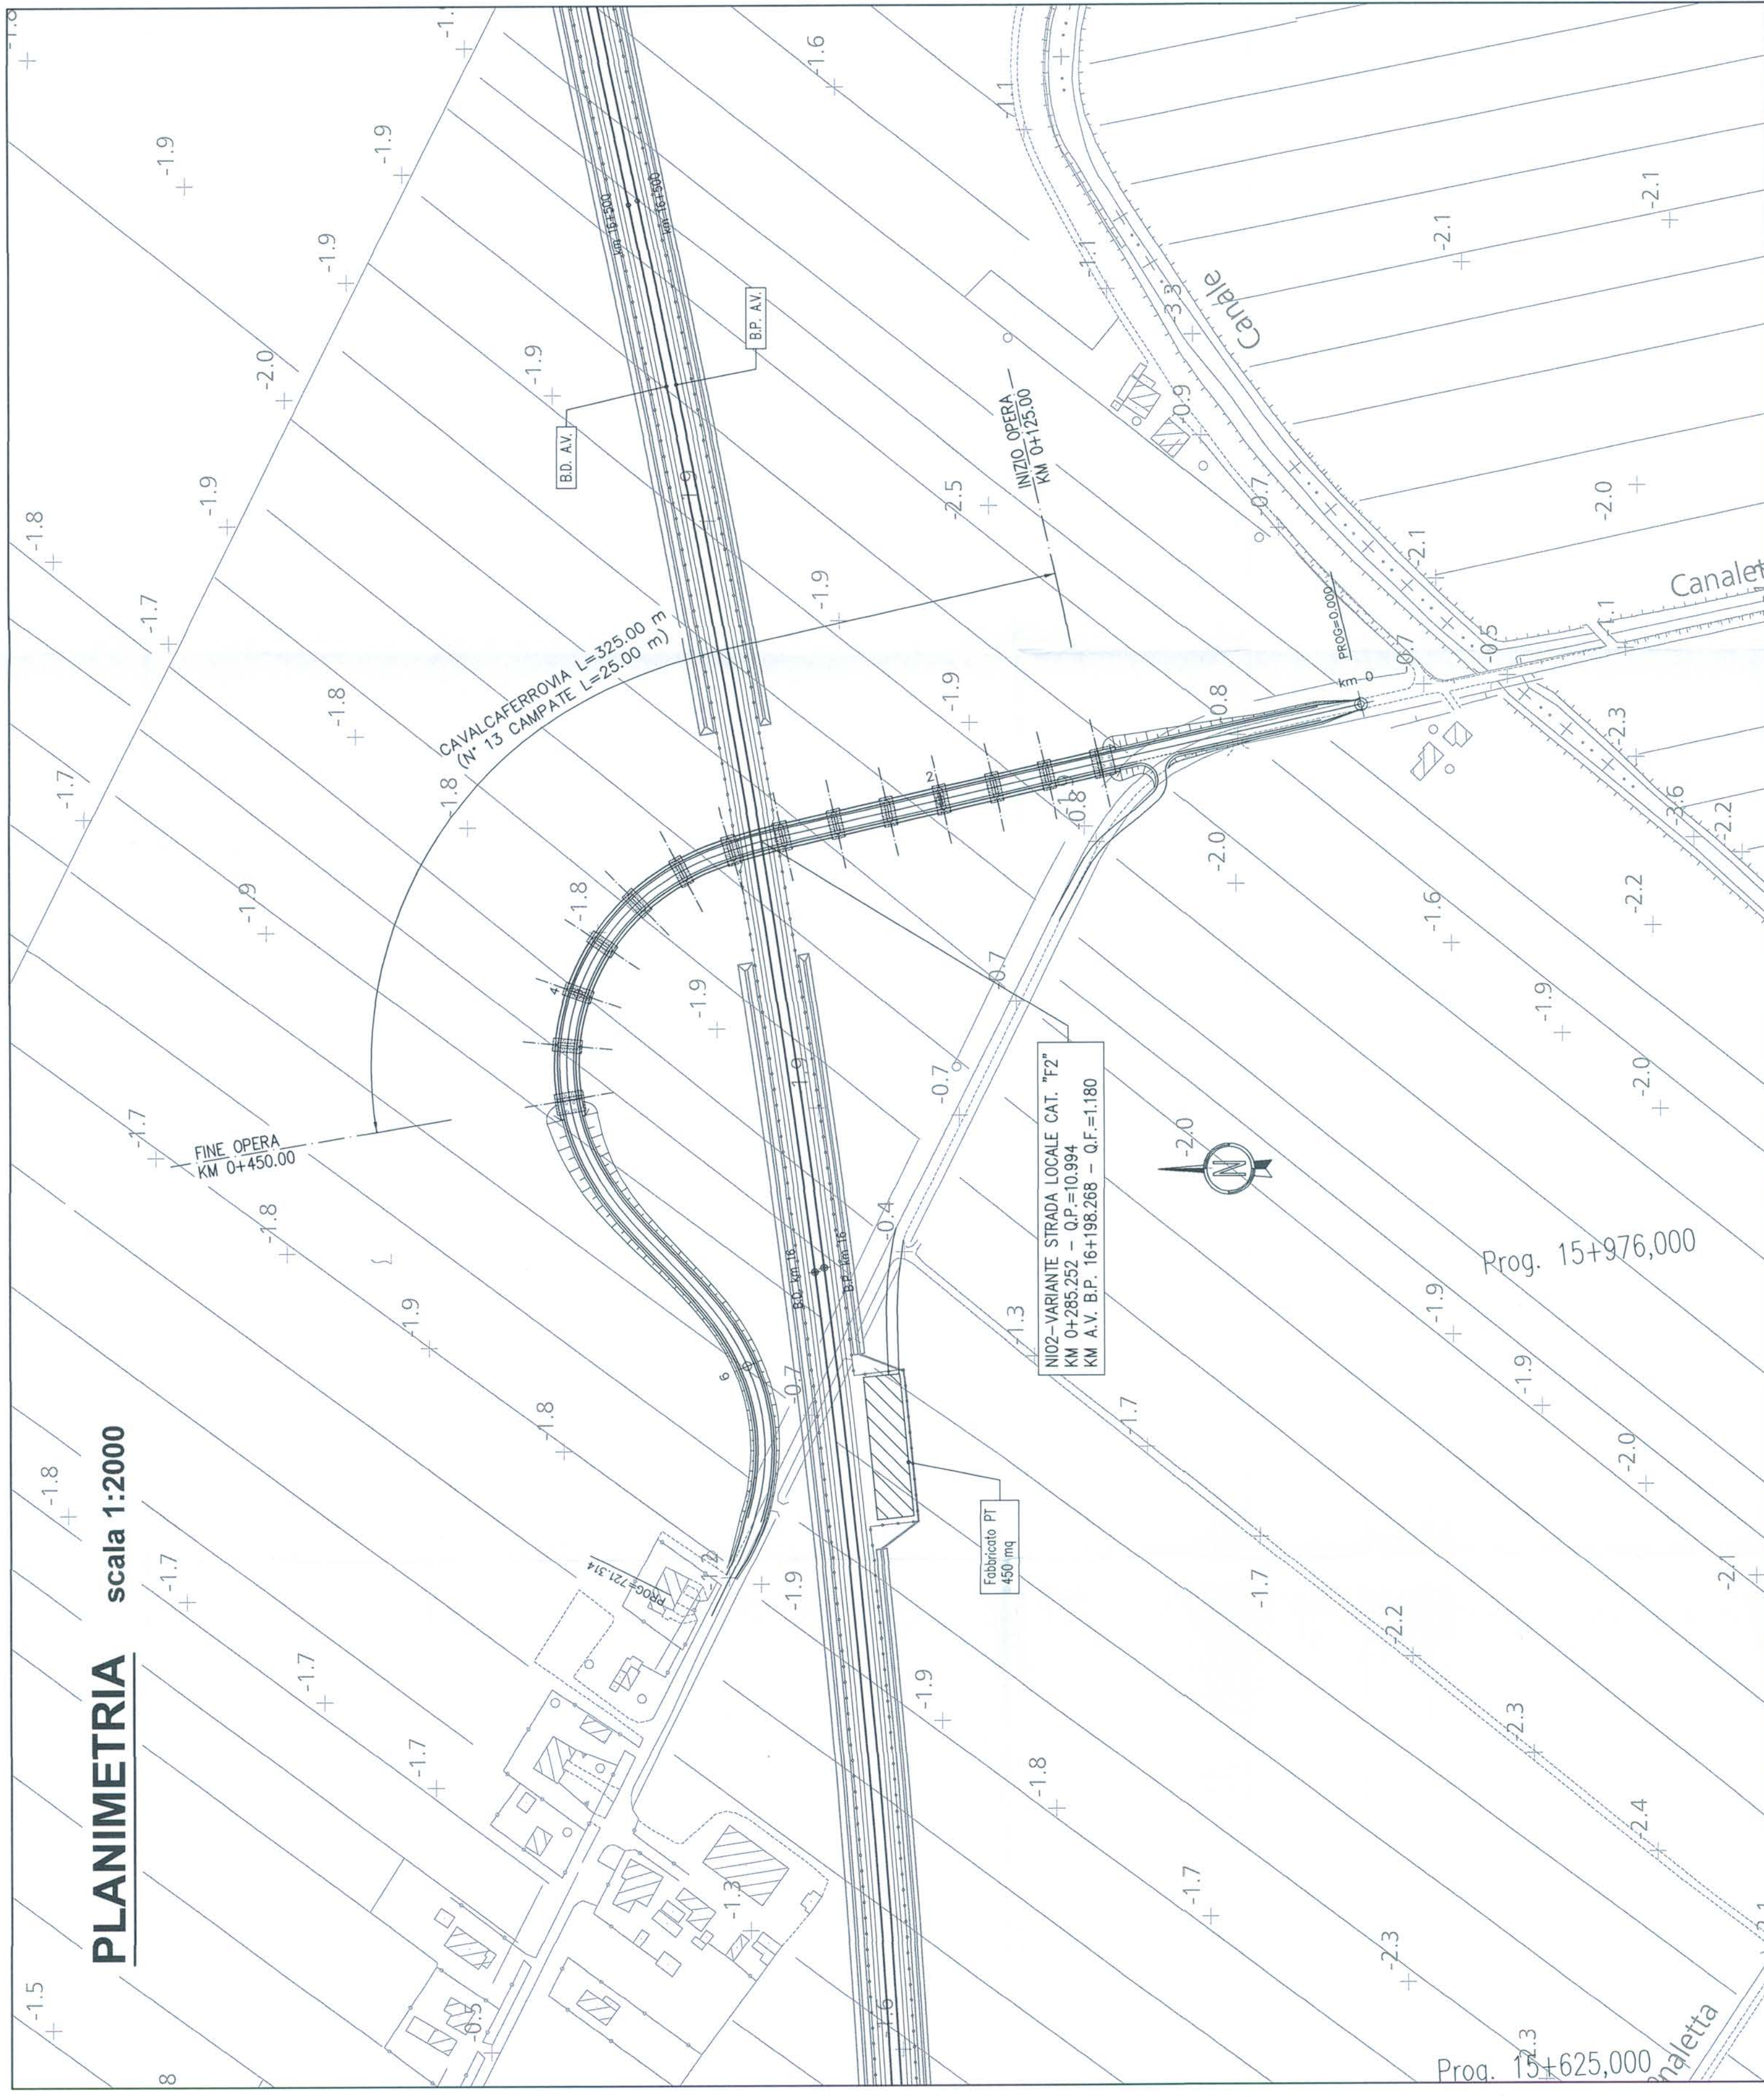


**PLANIMETRIA DI TRACCIAMENTO** scala 1:2000

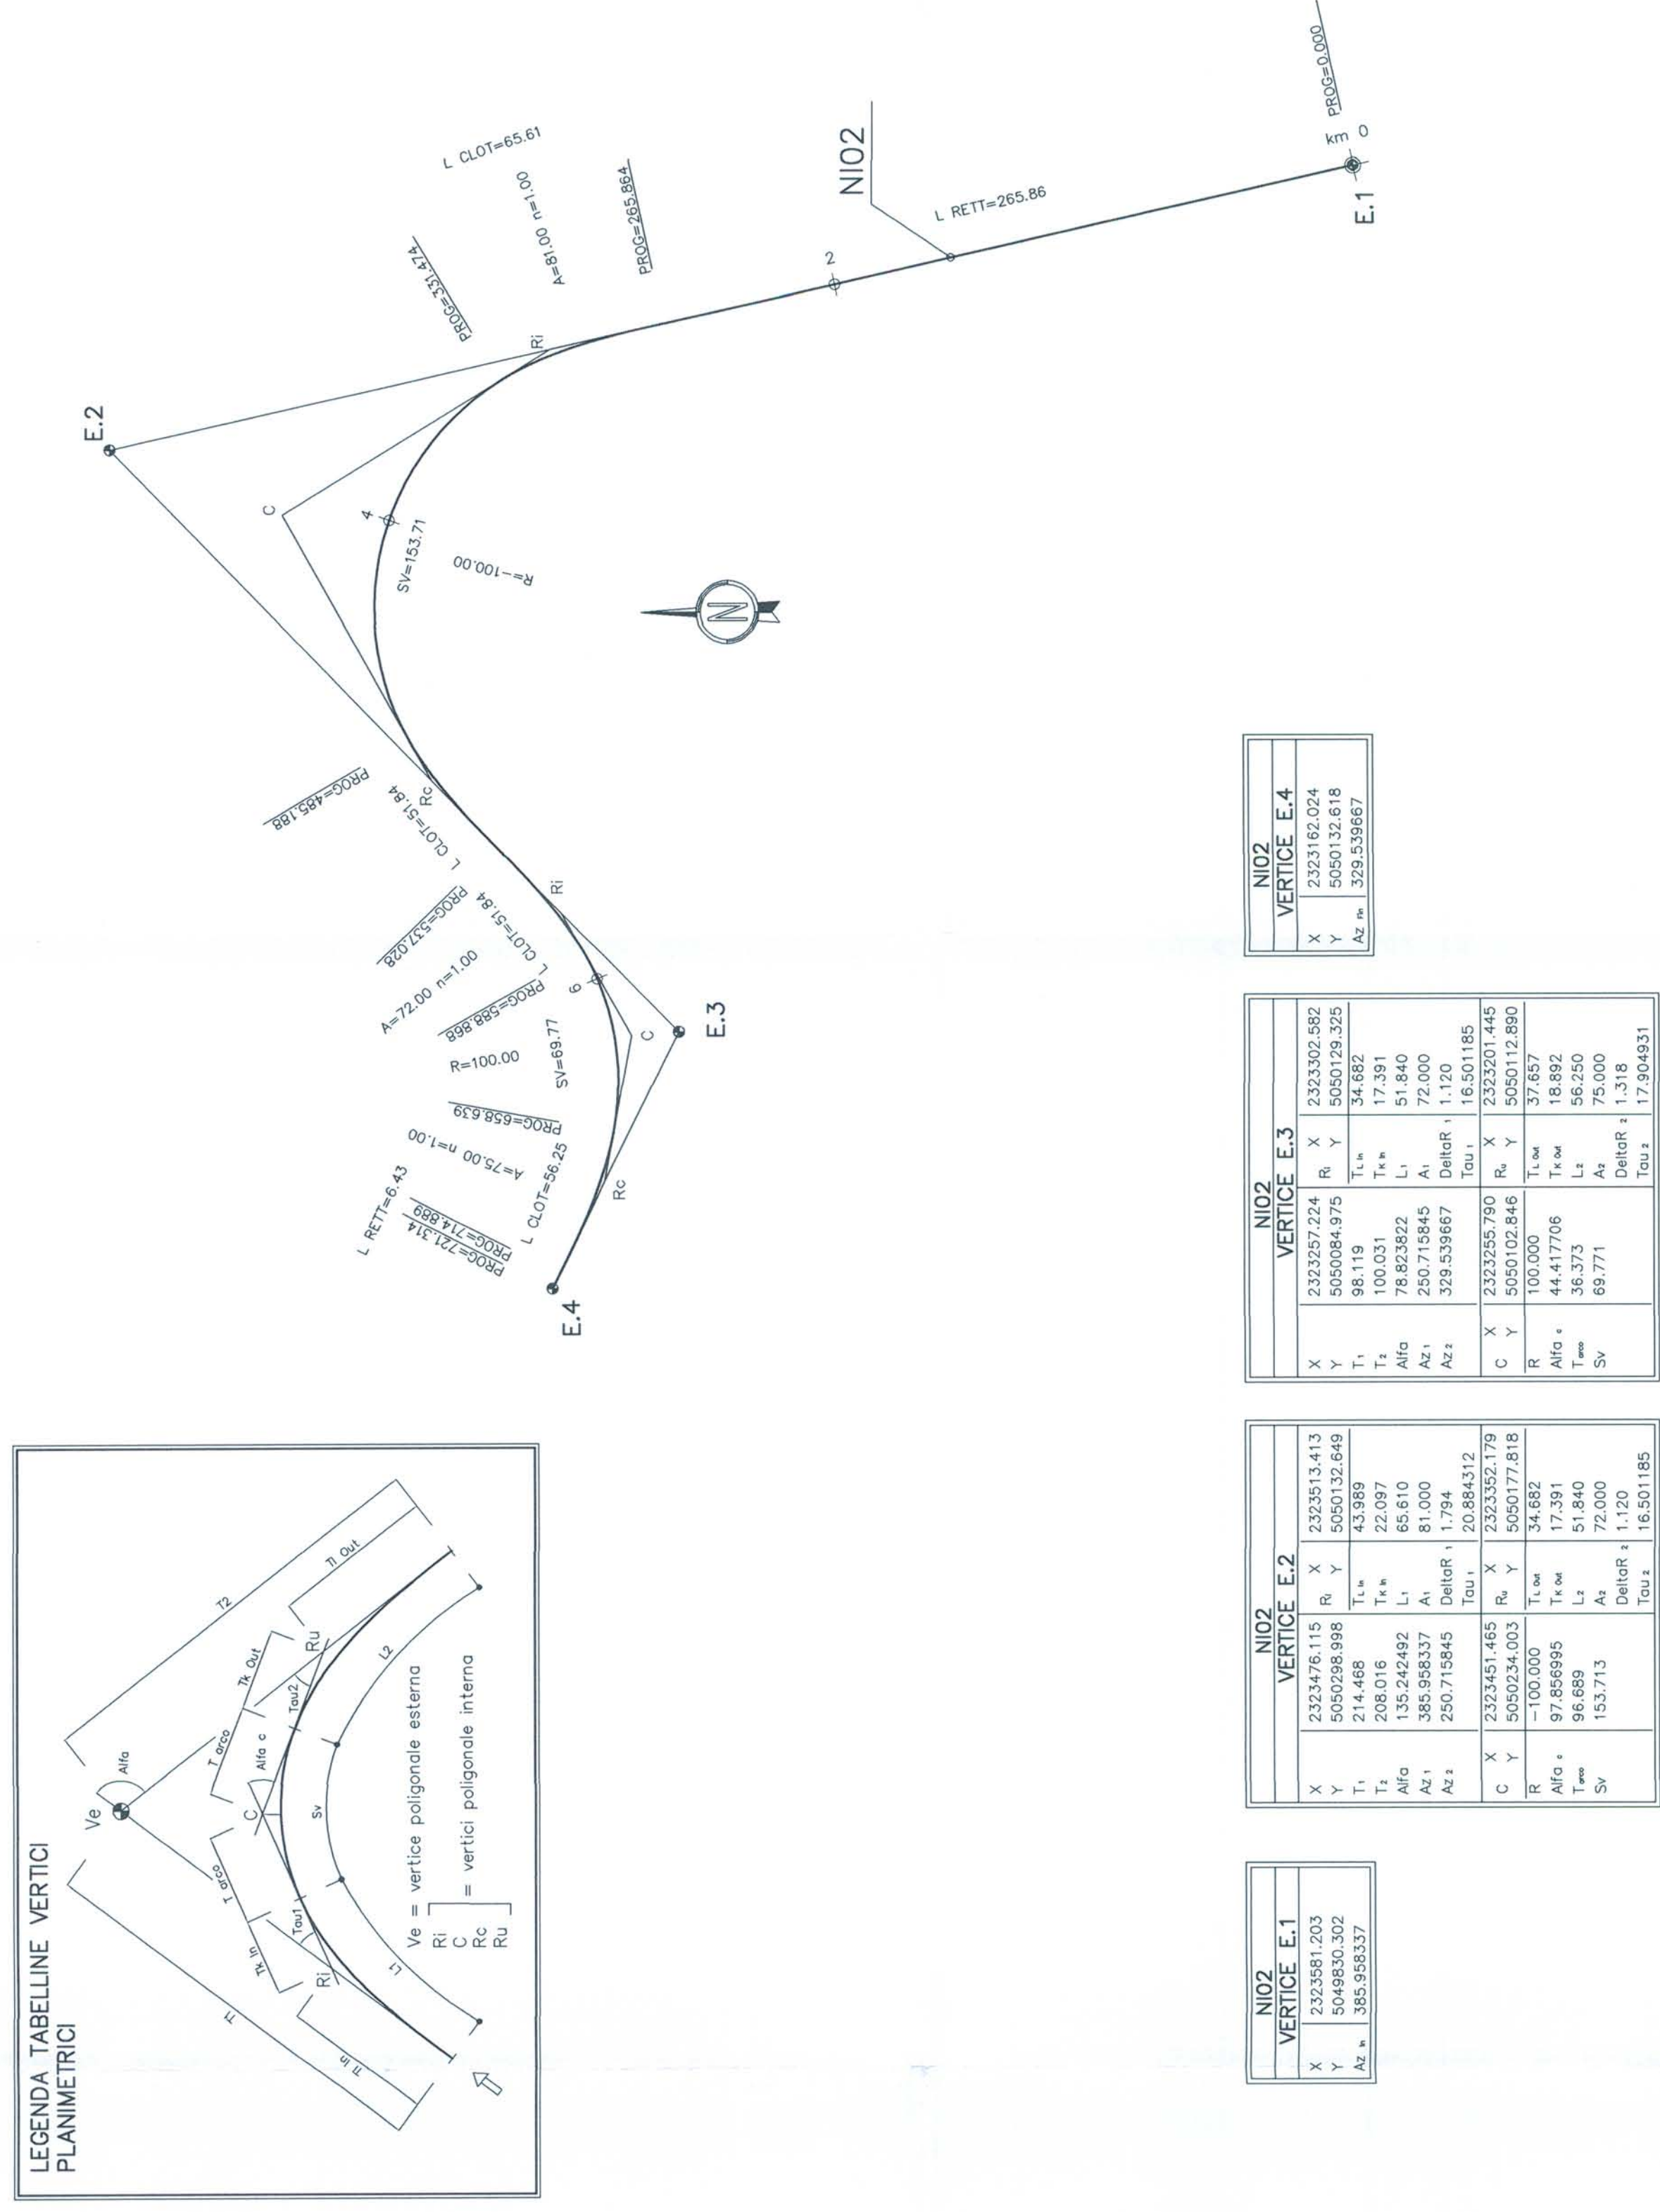

**SEZIONE TIPO IN RILEVATO STRADA CATEGORIA "F2"** scala 1:100

**SEZIONE TIPO IN OPERA STRADA CATEGORIA "F2"** scala 1:100

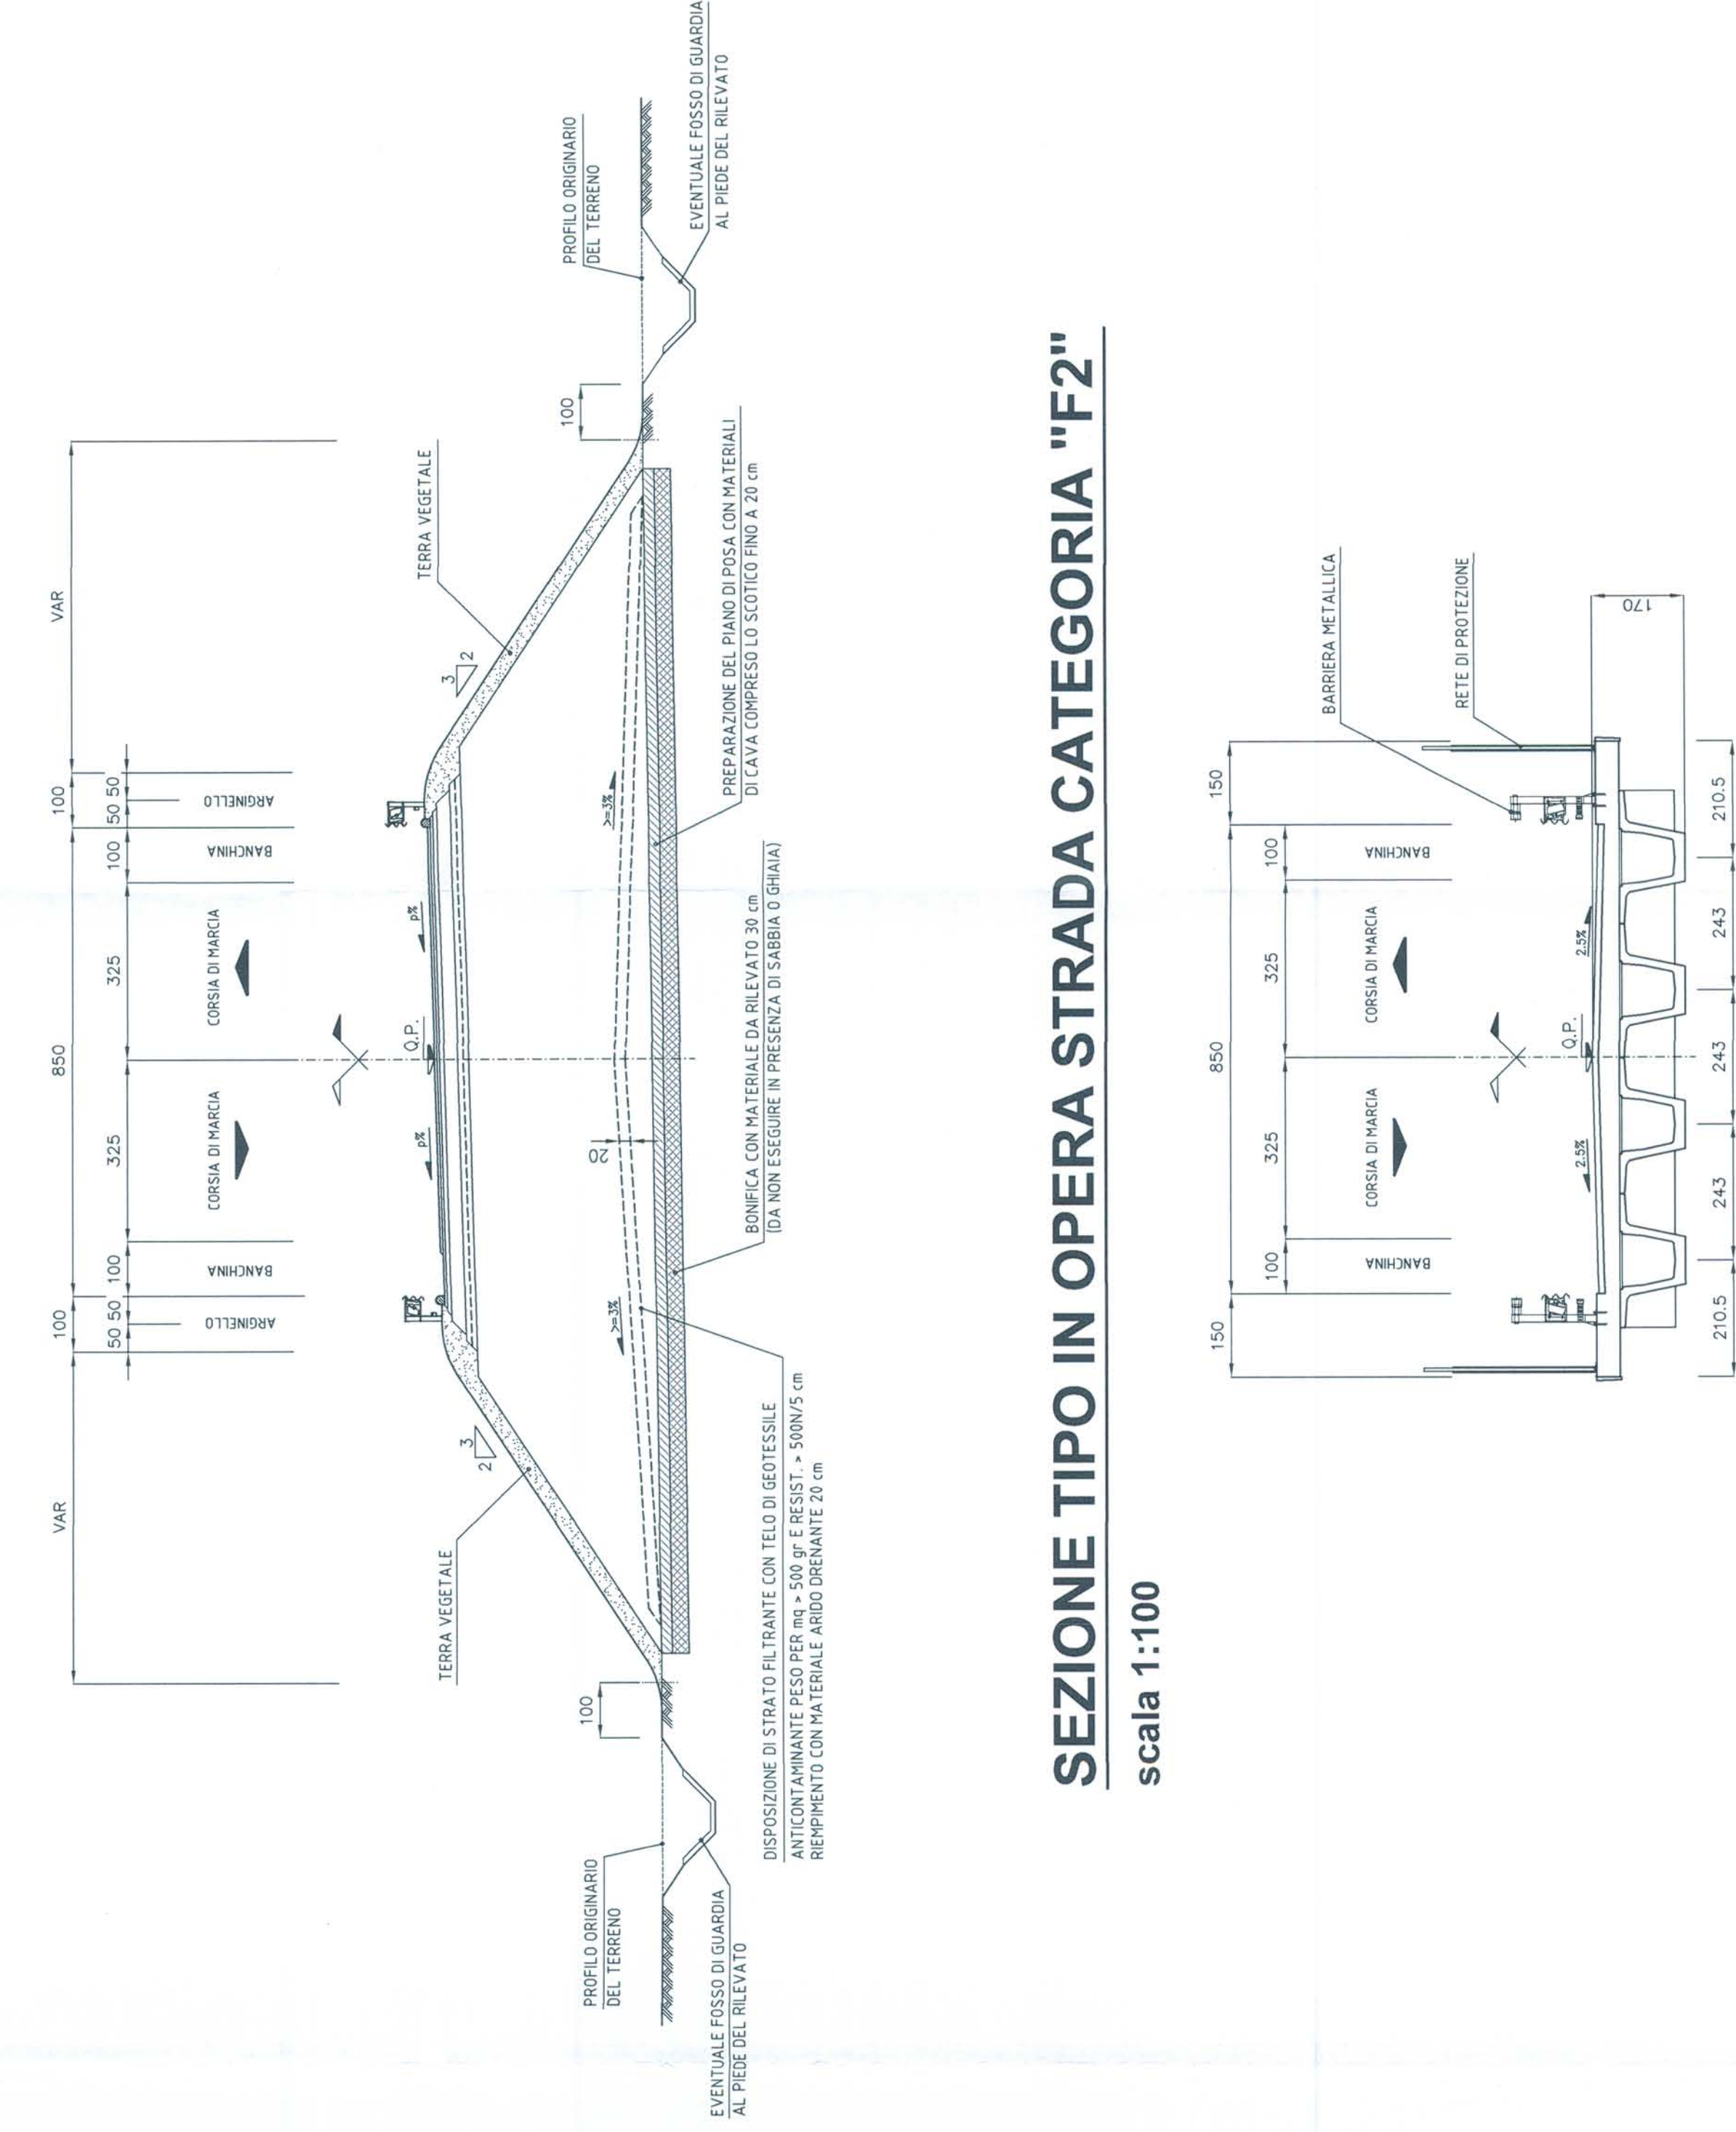

**PROFILO LONGITUDINALE** scala 1:2000/1:200

