

ASSE VIARIO MARCHE-UMBRIA  
E QUADRILATERO DI PENETRAZIONE INTERNA  
MAXILOTTO 1

PROGETTO ESECUTIVO

CONTRAENTE GENERALE

**Val di Chienti**  
S.C.p.A.

IL RESPONSABILE DEL CONTRAENTE GENERALE

IL PROGETTISTA

GRUPPO DI PROGETTAZIONE DEL PROGETTO ESECUTIVO APPROVATO

ATI: TECHNITAL s.p.a. (mandataria)

EGIS STRUCTURES & ENVIRONNEMENT S.A.

SICS s.r.l. Società Italiana Consulenza Strade

S.I.S. Studio di Ingegneria Stradale s.r.l.

SOIL Geologia Geotecnica Opere in sotterraneo Difesa del territorio

INTEGRAZIONE PRESTAZIONI SPECIALISTICHE

*Dott. Ing. M. Raccosta*

IL GEOLOGO

*Dott. Geol. F. Ferrari*

IL GEOLOGO

IL RESPONSABILE DELLA CONGRUENZA FUNZIONALE  
CON IL PROGETTO ESECUTIVO APPROVATO  
(ATI: TECHNITAL-EGIS-SOIL-SIS-SICS)

VISTO:IL RESPONSABILE  
DEL PROCEDIMENTO

*Dott. Ing. Vincenzo Lomma*

VISTO:IL COORDINATORE DELLA  
SICUREZZA IN FASE DI ESECUZIONE

LA DIREZIONE LAVORI

SUBLOTTO 1.2: S.S. 77 "VAL DI CHIEN TI" TRONCO PONTELATRAVE - FOLIGNO  
TRATTI FOLIGNO-VALMENOTRE E GALLERIA MUCCIA-PONTELATRAVE (inclusa galleria)


RIPRISTINO VIABILITA' SECONDARIA- STRADA 22

STATO DI FATTO


RILIEVO TOPOGRAFICO (SEZIONI TRASVERSALI) - COMPONENTE GEOMORFOLOGICA

Codice Unico di Progetto (CUP)		F12C03000050011 ex F12C03000050010		(comunicazione CIPE 20/04/2015)		REVISIONE	FOGLIO	SCALA
CODICE ELAB. e FILE	Opera	Lotto	Stato	Settore	WBS	Disciplina	Tipo Doc.	N. Progress.
	LO703	A1	E	P	CA10200	CAN	SEZ	024
D								
C								
B								
A	EMISSIONE					30/06/15	ARCELLI	PELLEGRINI
REV.	DESCRIZIONE					DATA	REDATTO	VERIFICATO
							APPROVATO	APPROVATO RESP. TECNICO ANAS


PROFILO ASSE-ST22  
 SEZIONE SEZ1  
 PROGRESSIVA 0.00

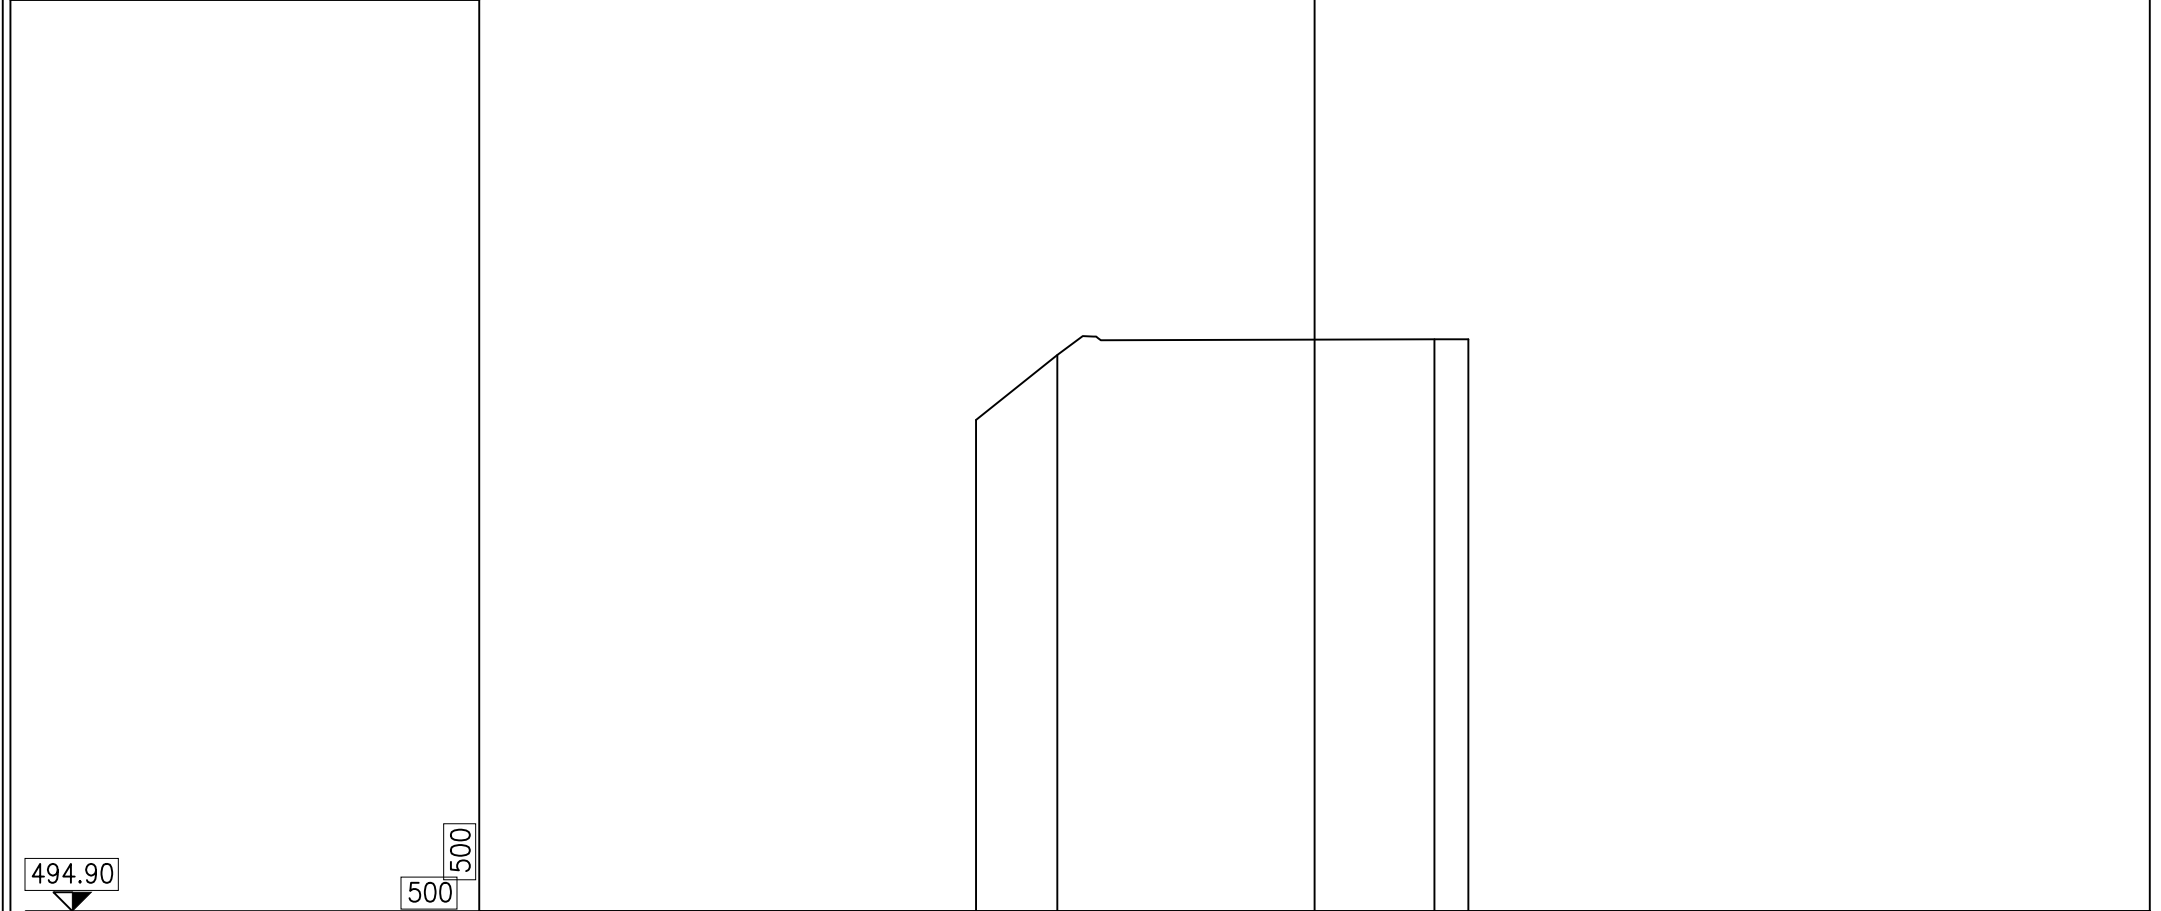


PARZIALI TERRENO	5.38	24.95	2.24
QUOTE TERRENO	527.38	531.68	532.71
PARZIALI PROGETTO			
QUOTE PROGETTO			

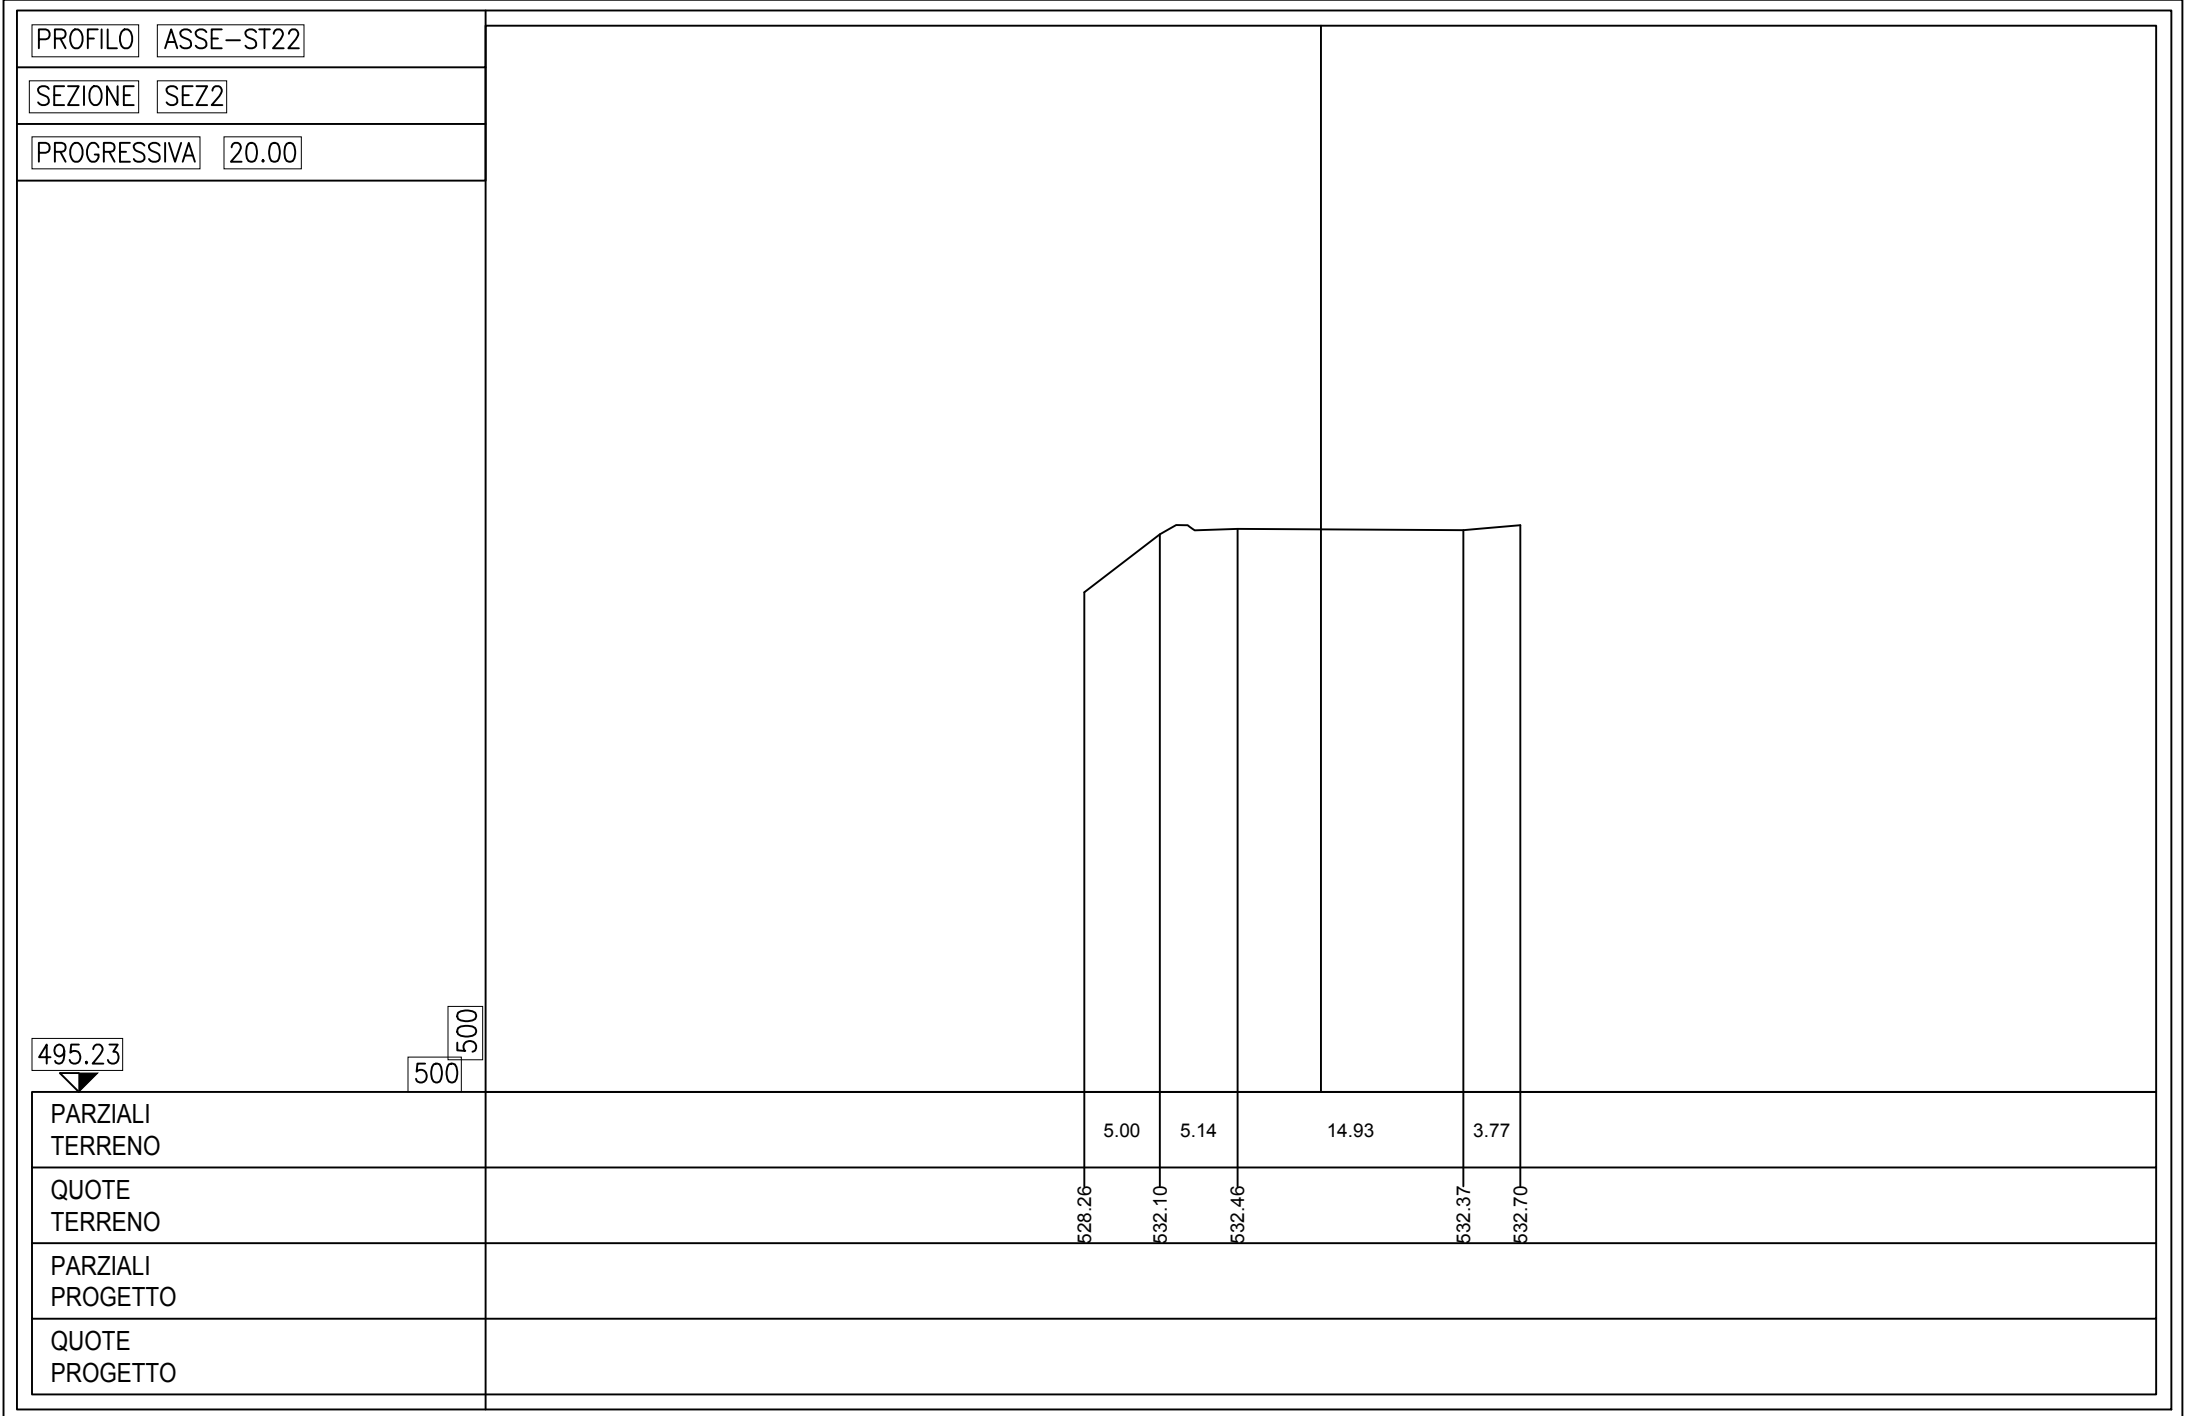


PROFILO ASSE-ST22  
 SEZIONE SEZ3  
 PROGRESSIVA 40.00

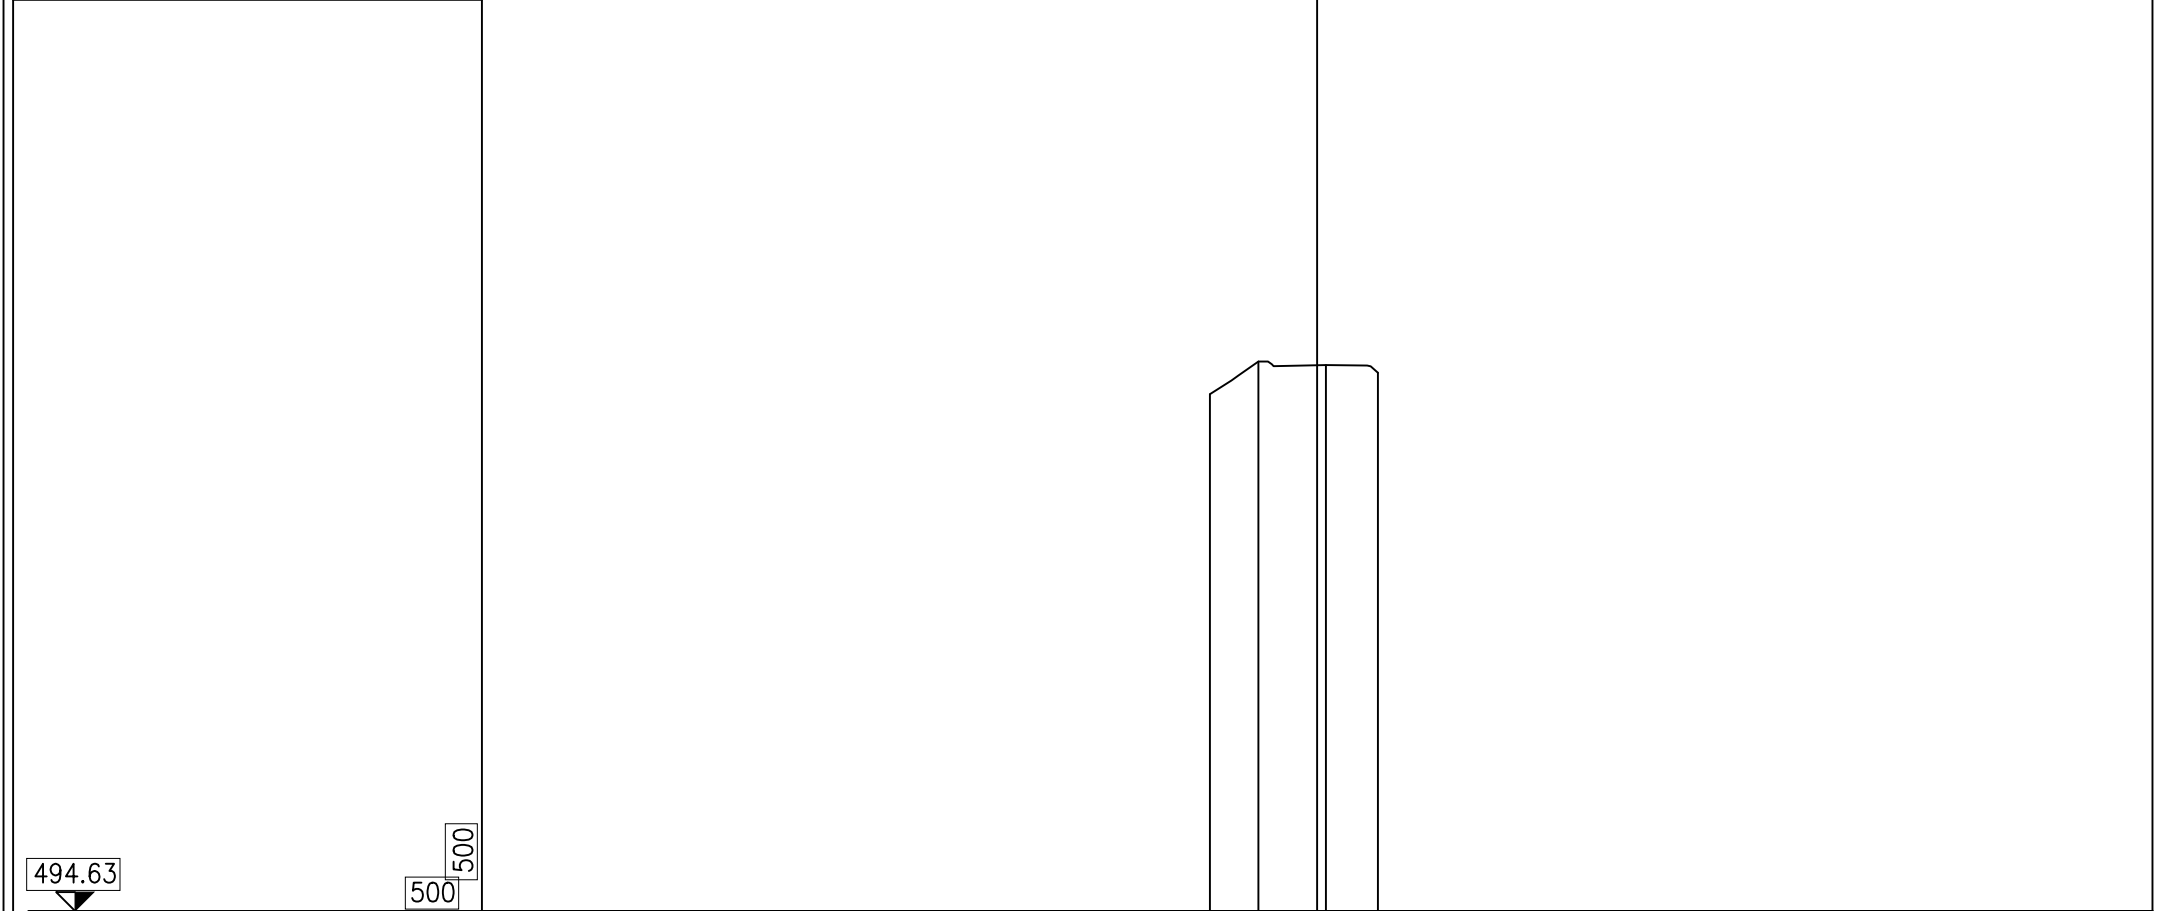

PARZIALI TERRENO	3.20	4.47	3.44
QUOTE TERRENO	628.81	630.97	630.72
PARZIALI PROGETTO			
QUOTE PROGETTO			

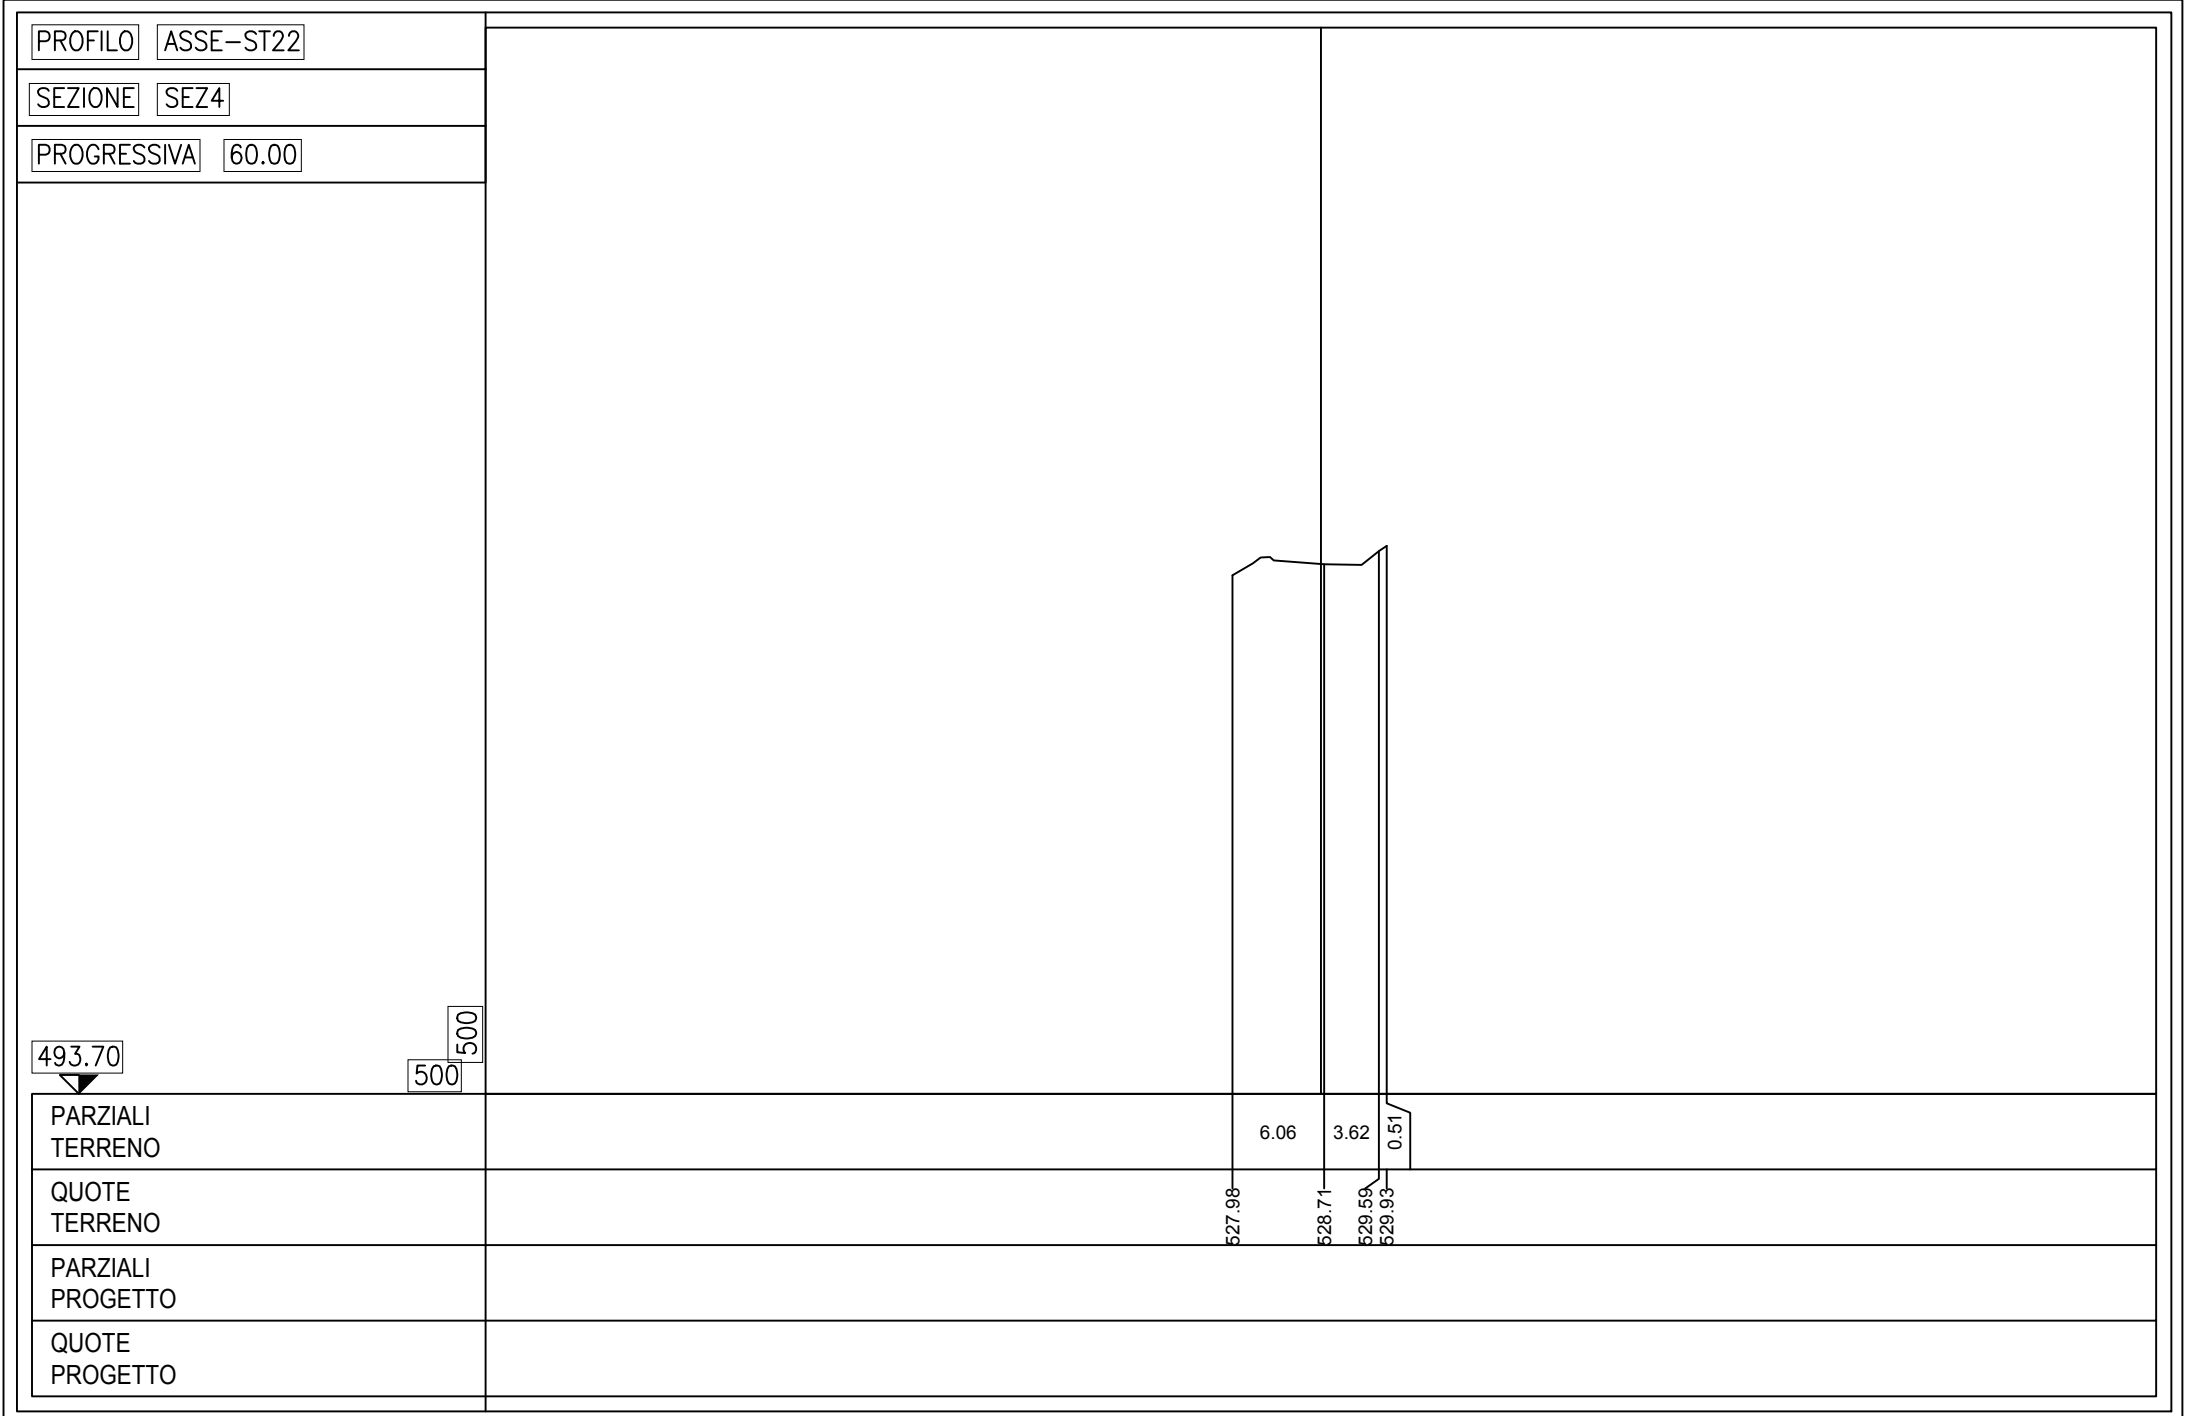

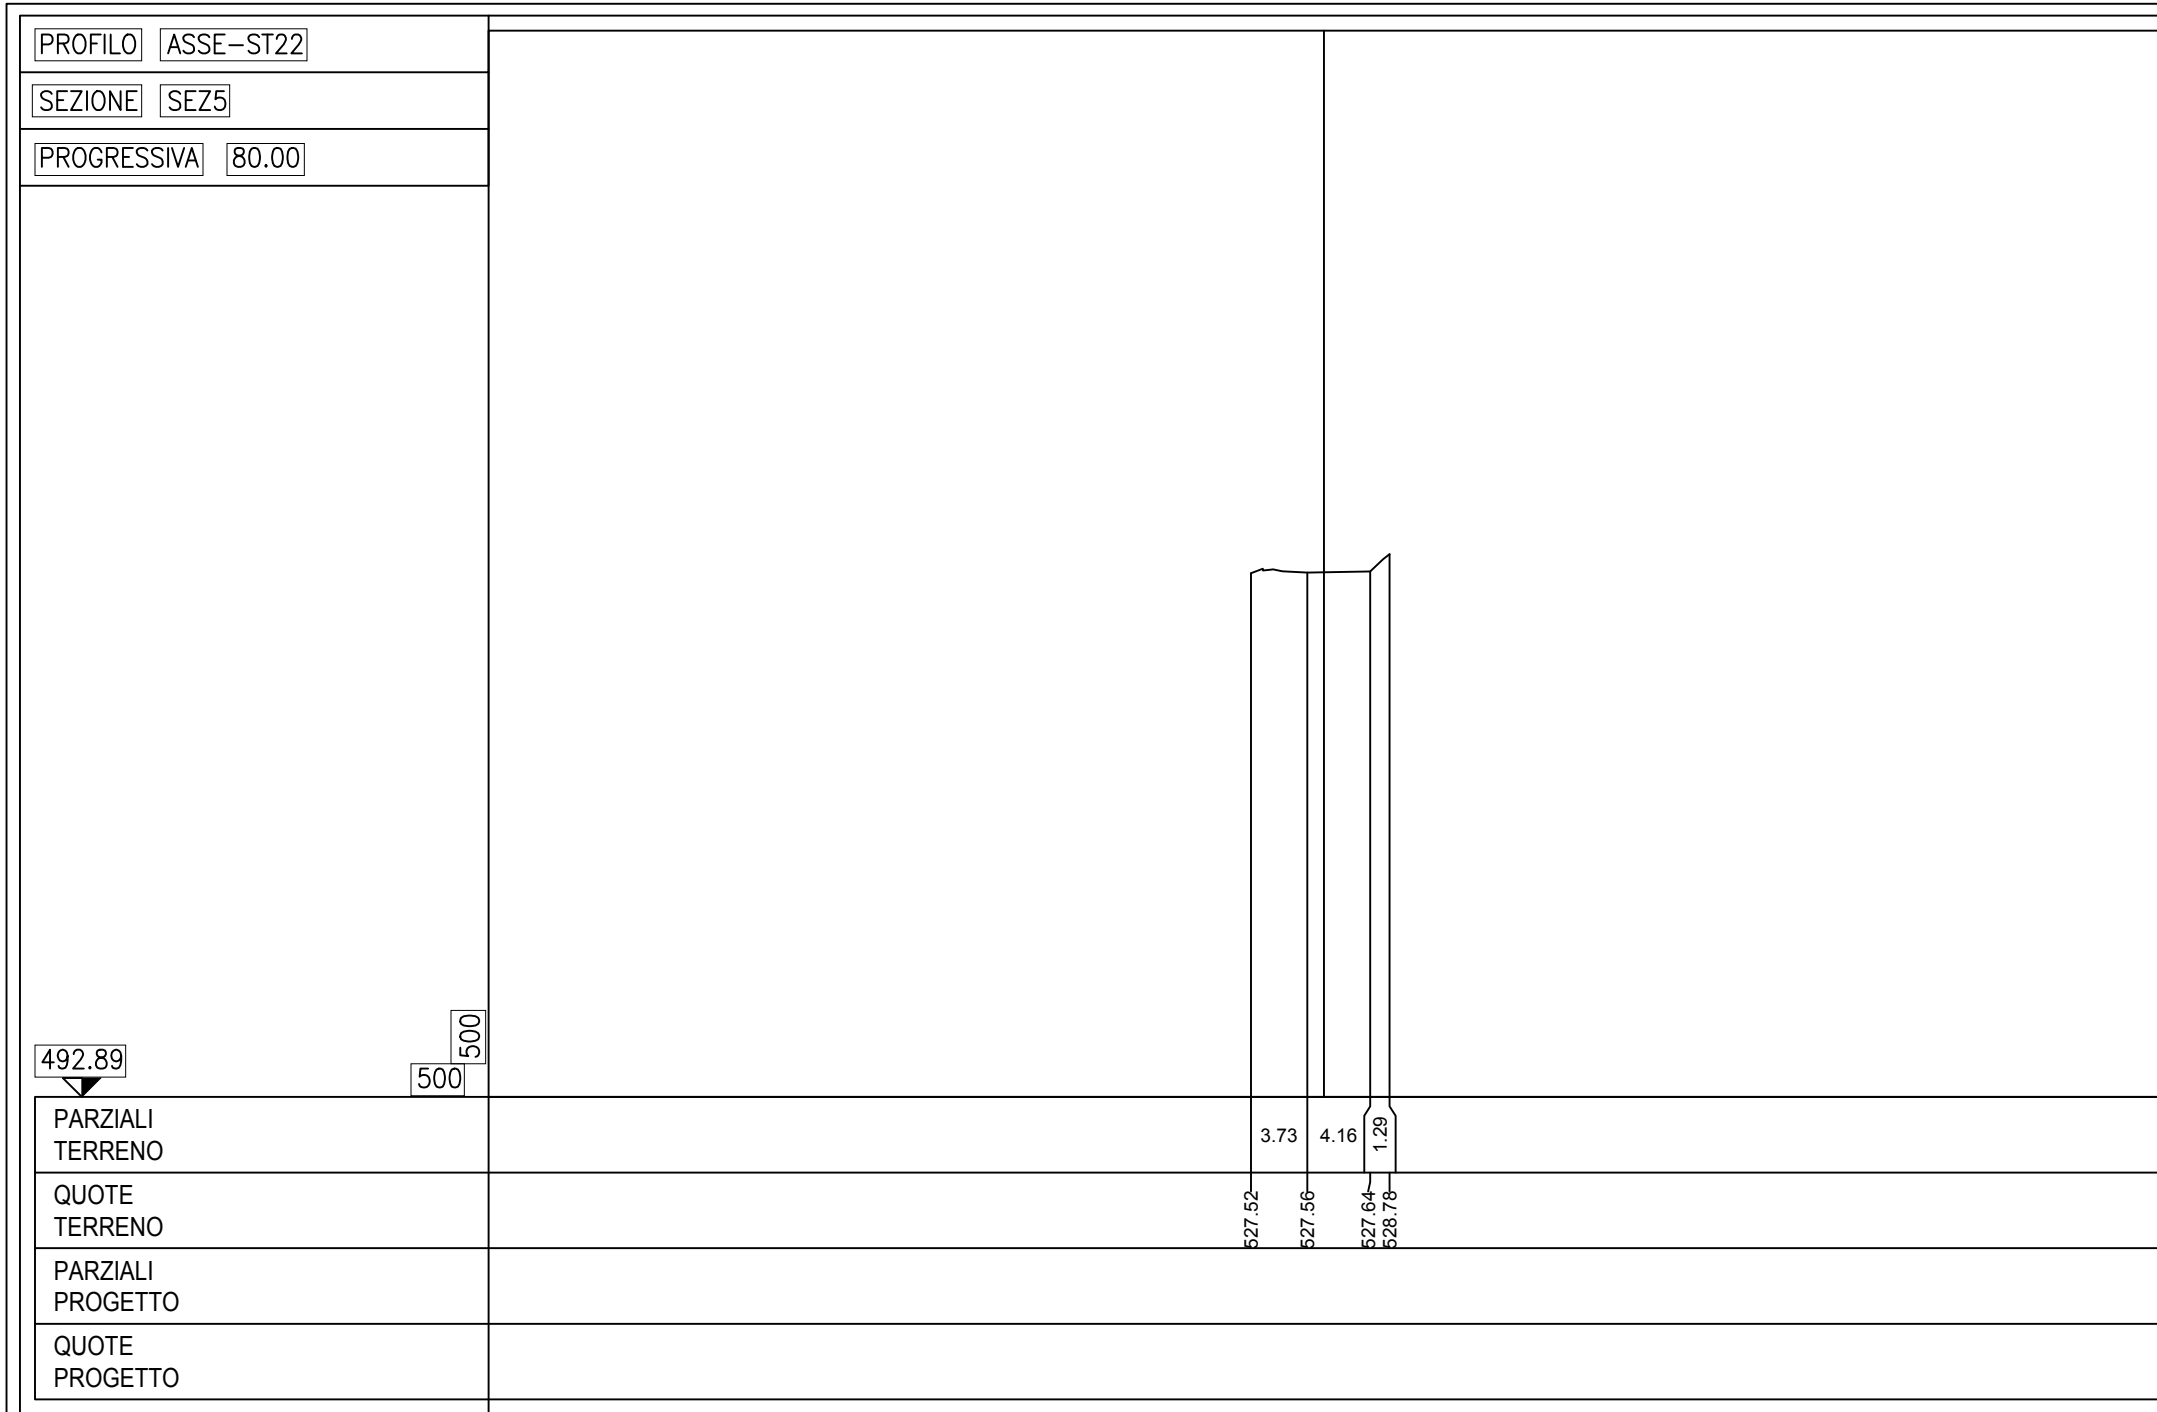



















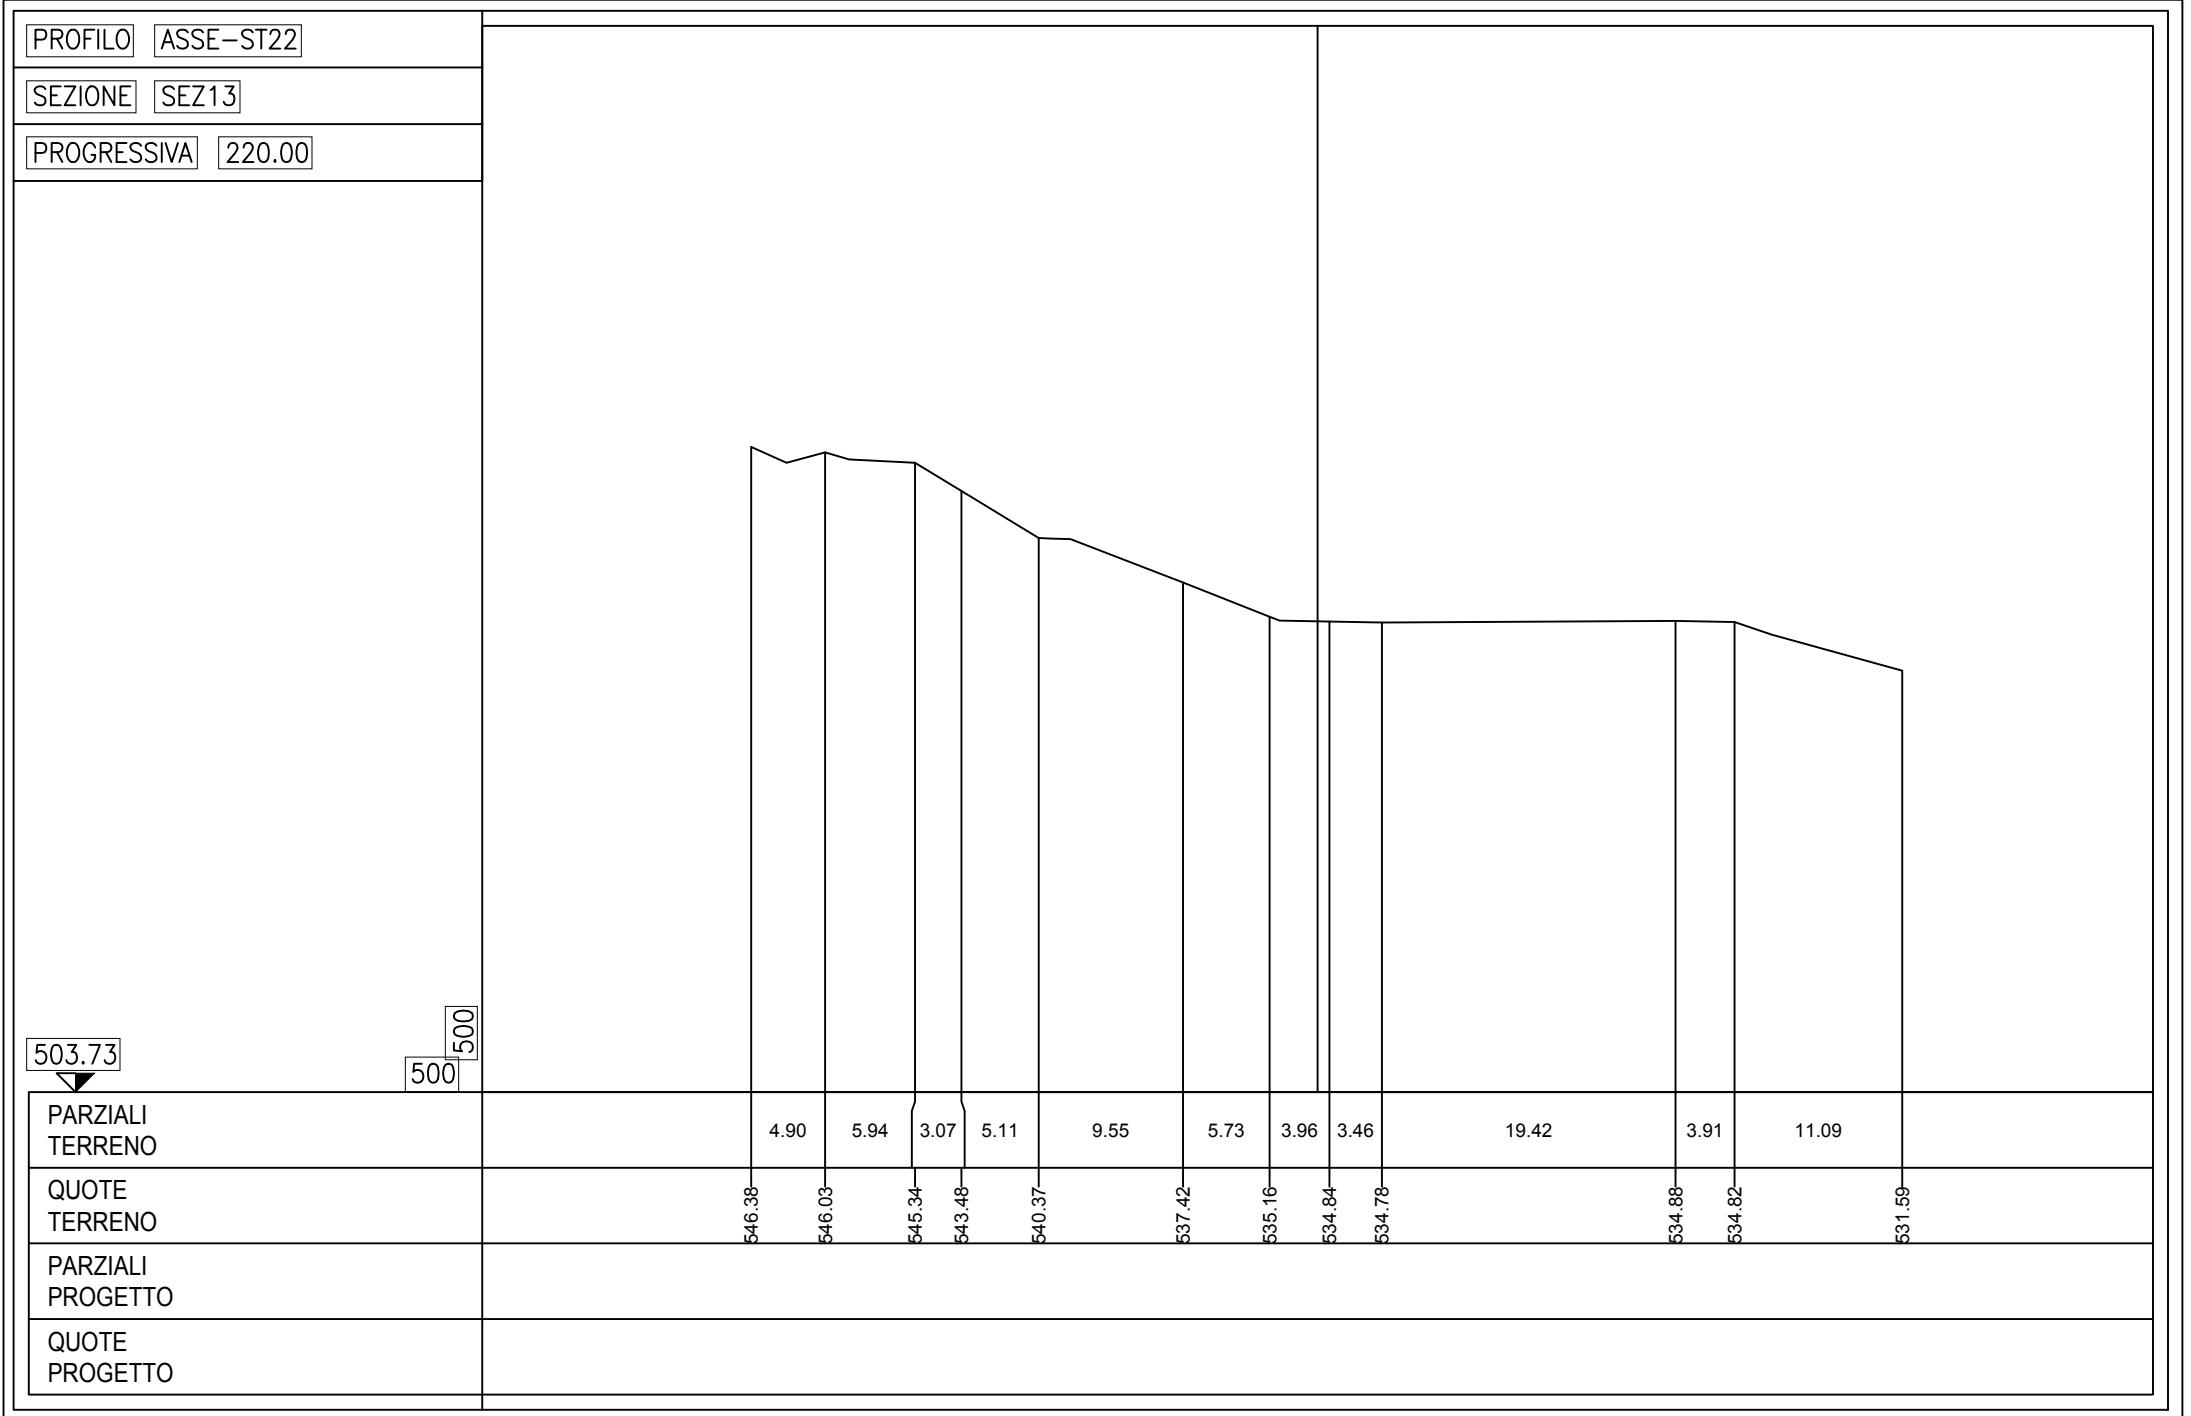








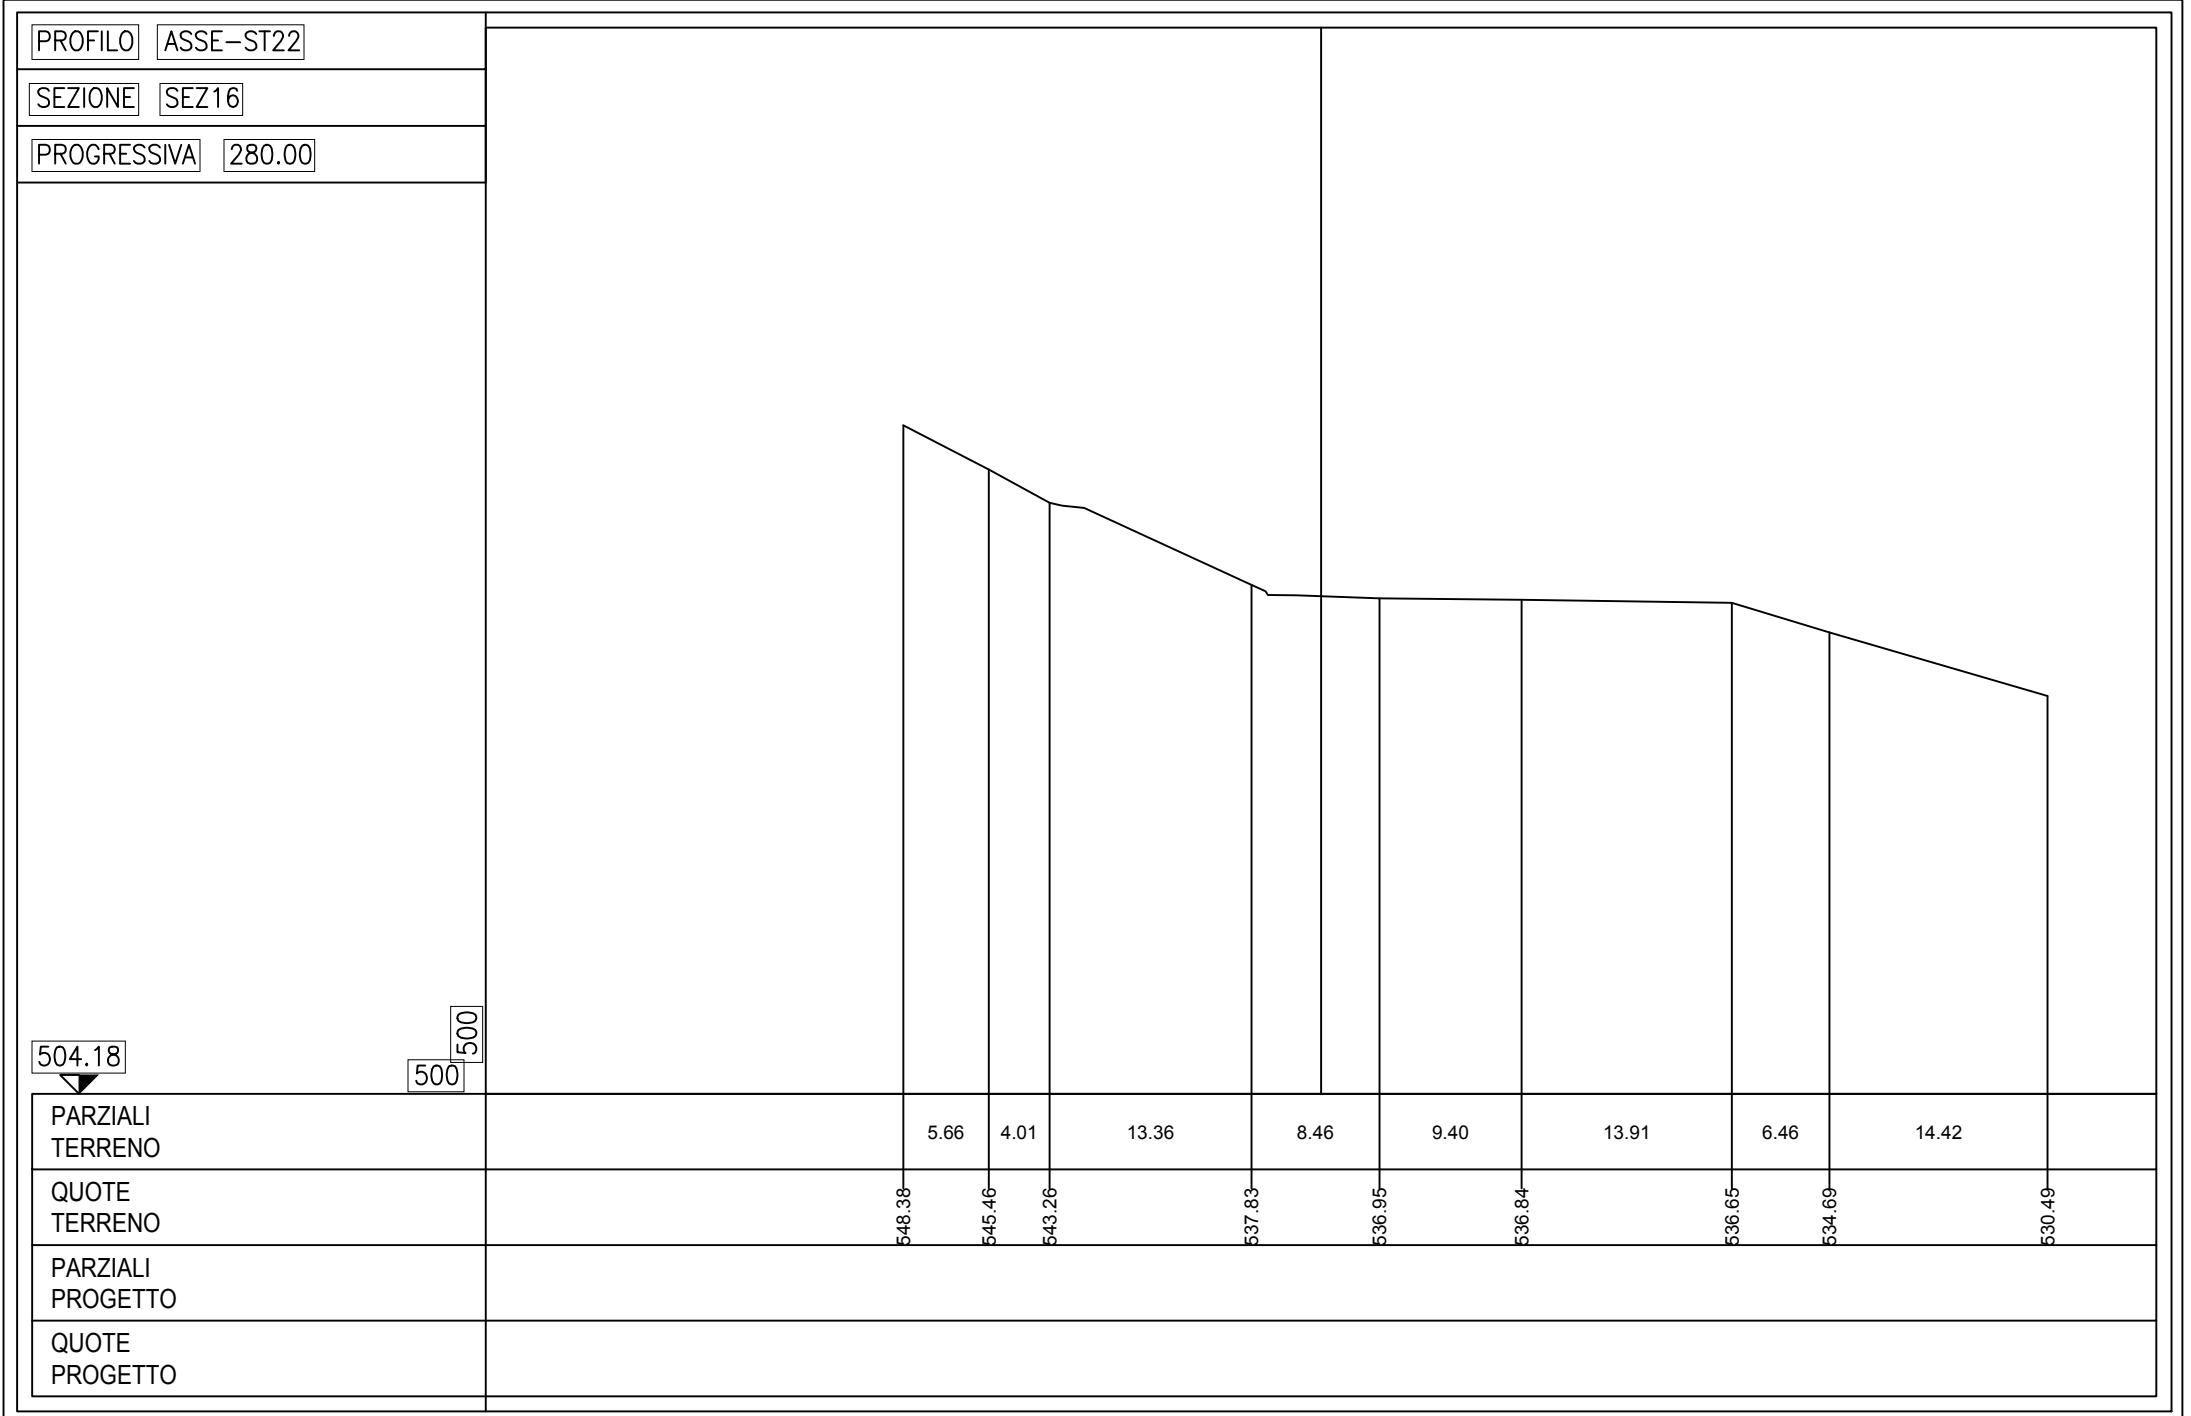



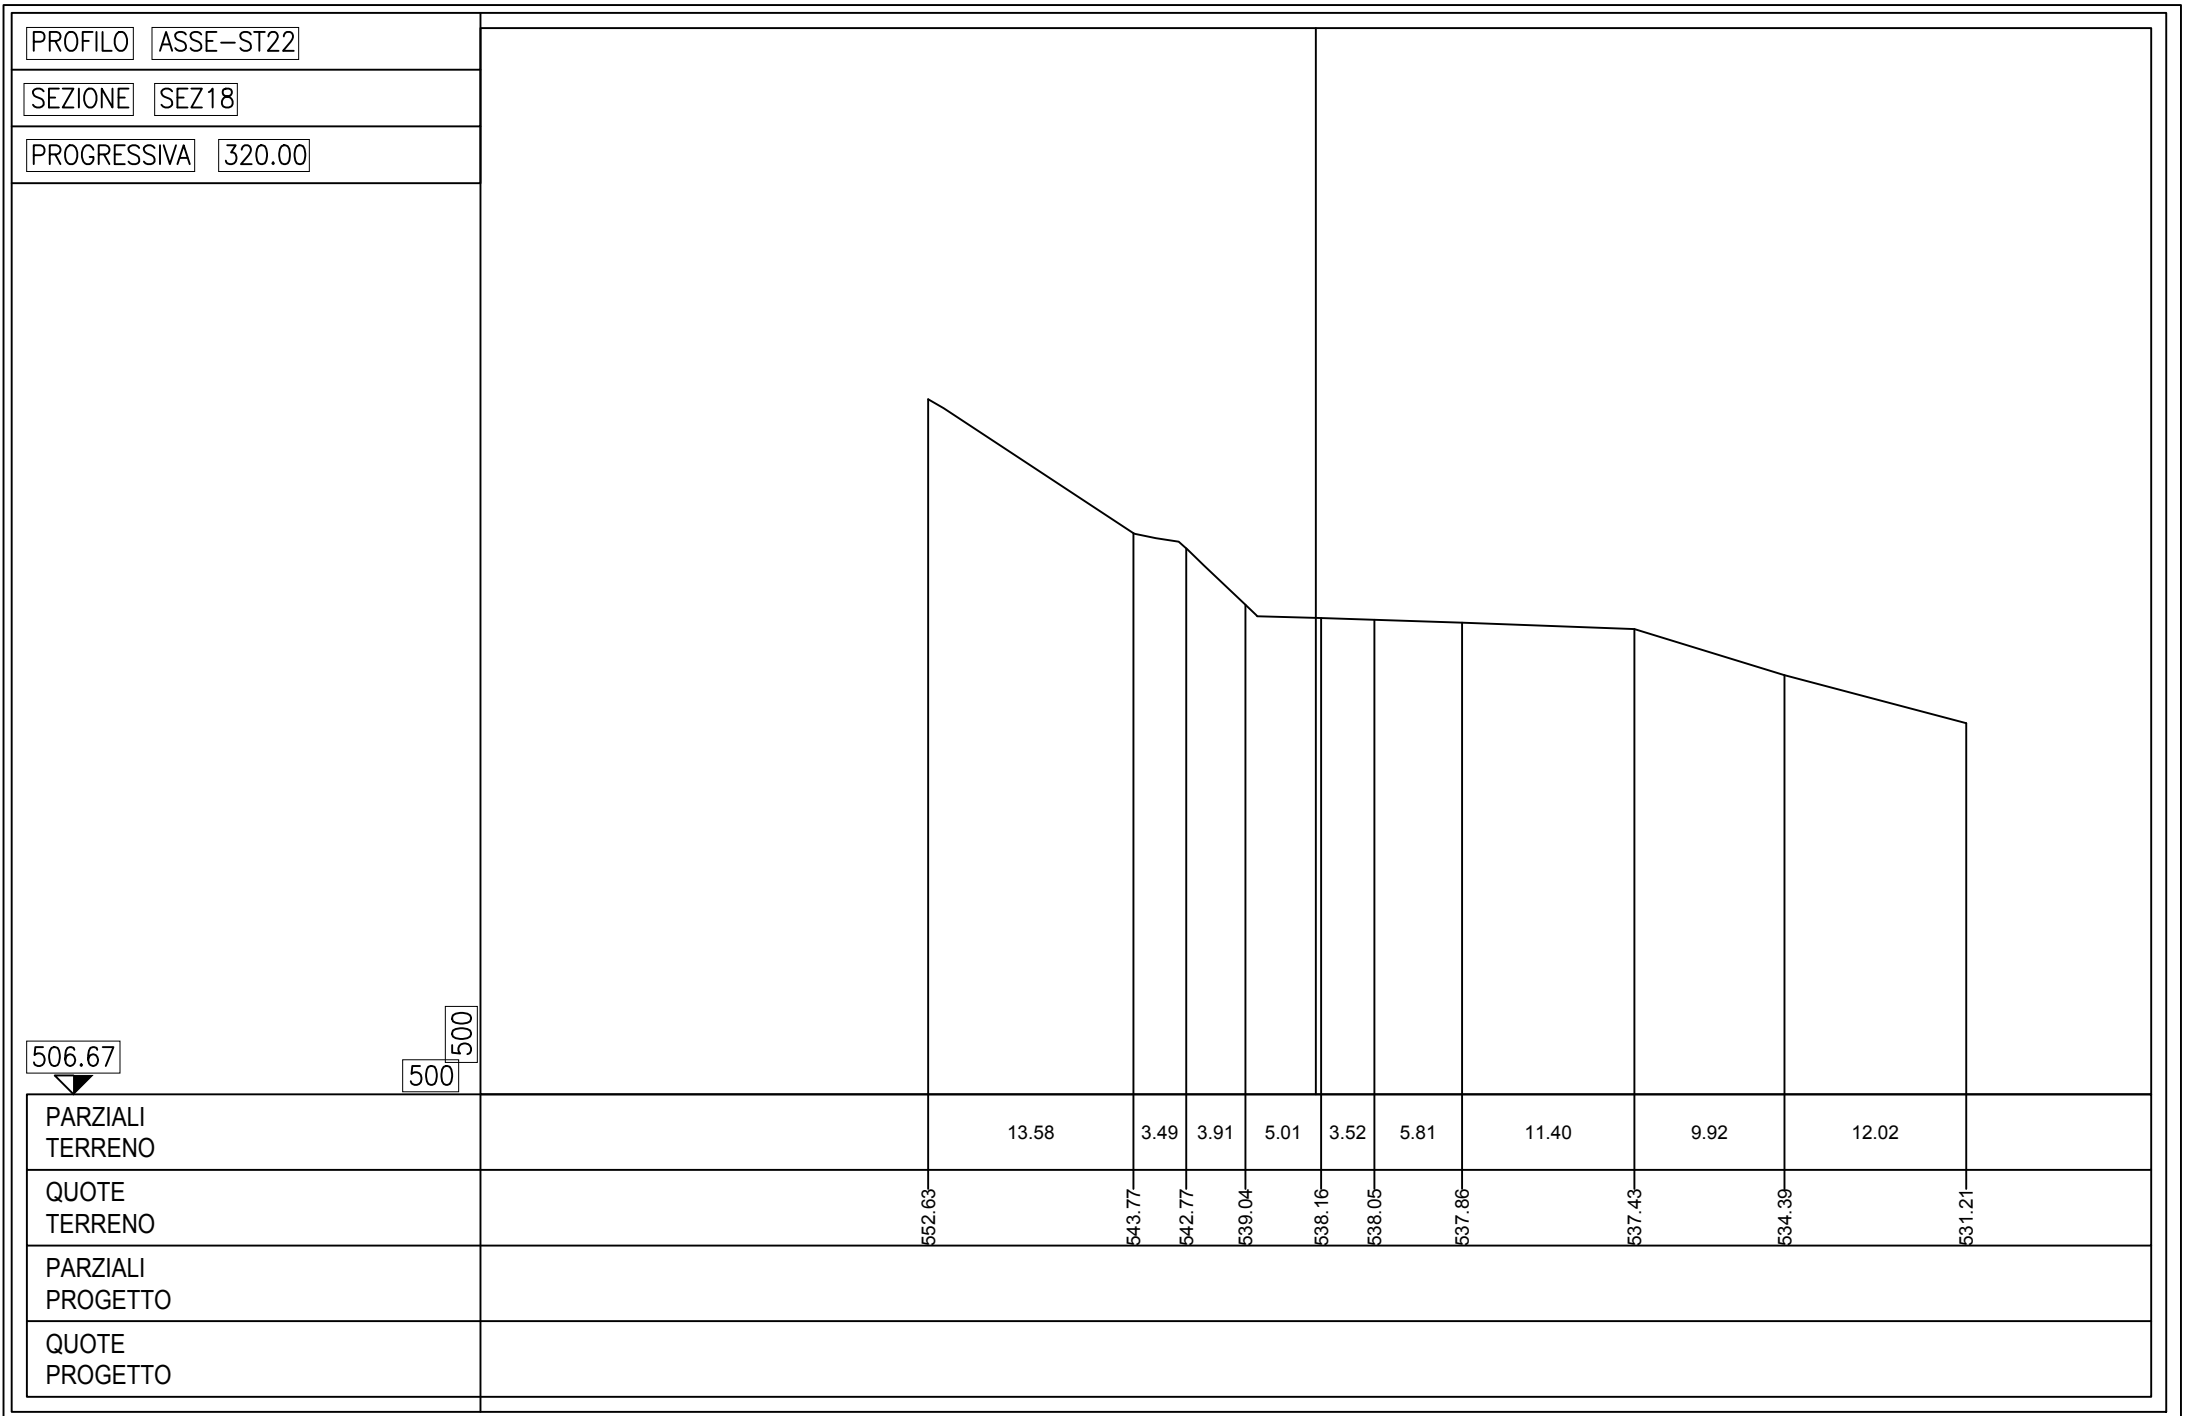










PROFILO ASSE-ST22

SEZIONE SEZ23

PROGRESSIVA 420.00

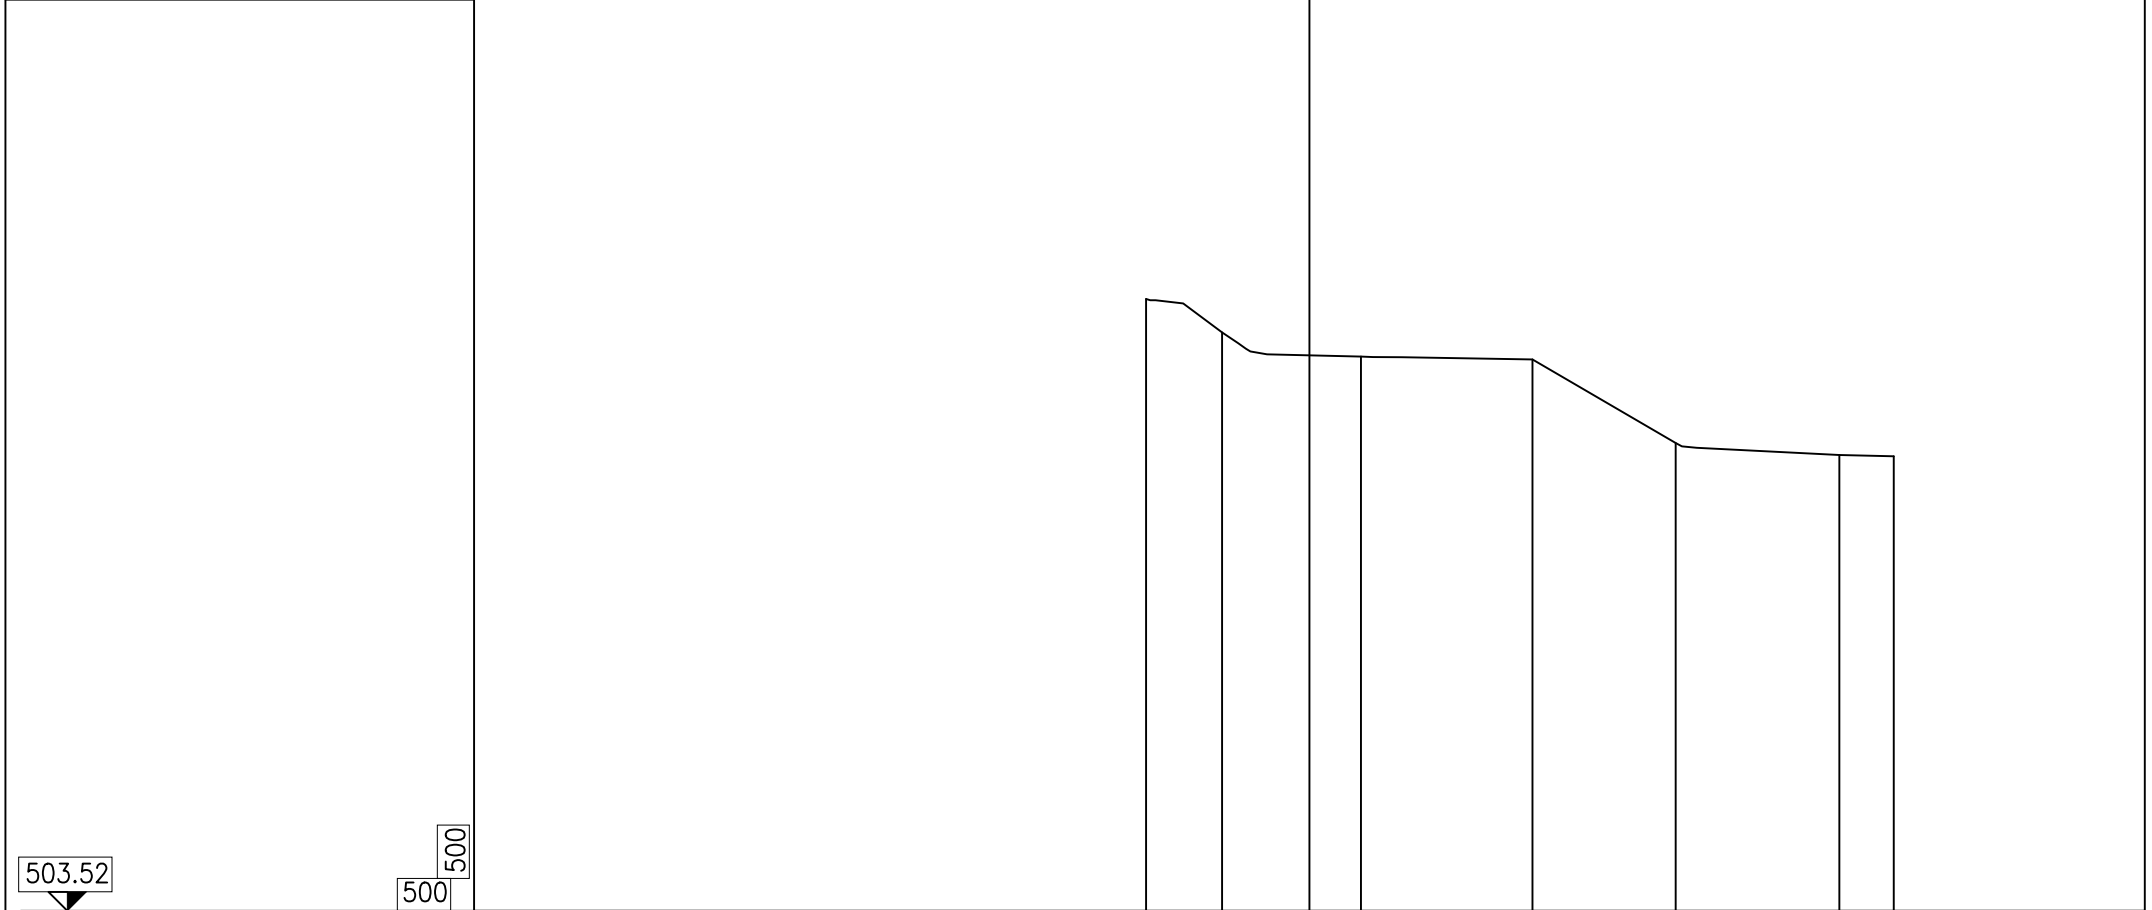

503.52

500


500

PARZIALI TERRENO	5.03	9.19	11.34	9.47	10.83	3.60	
QUOTE TERRENO	543.98	541.77	540.17	539.98	534.45	533.66	533.58
PARZIALI PROGETTO							
QUOTE PROGETTO							





PROFILO ASSE-ST22  
 SEZIONE SEZ25  
 PROGRESSIVA 460.00

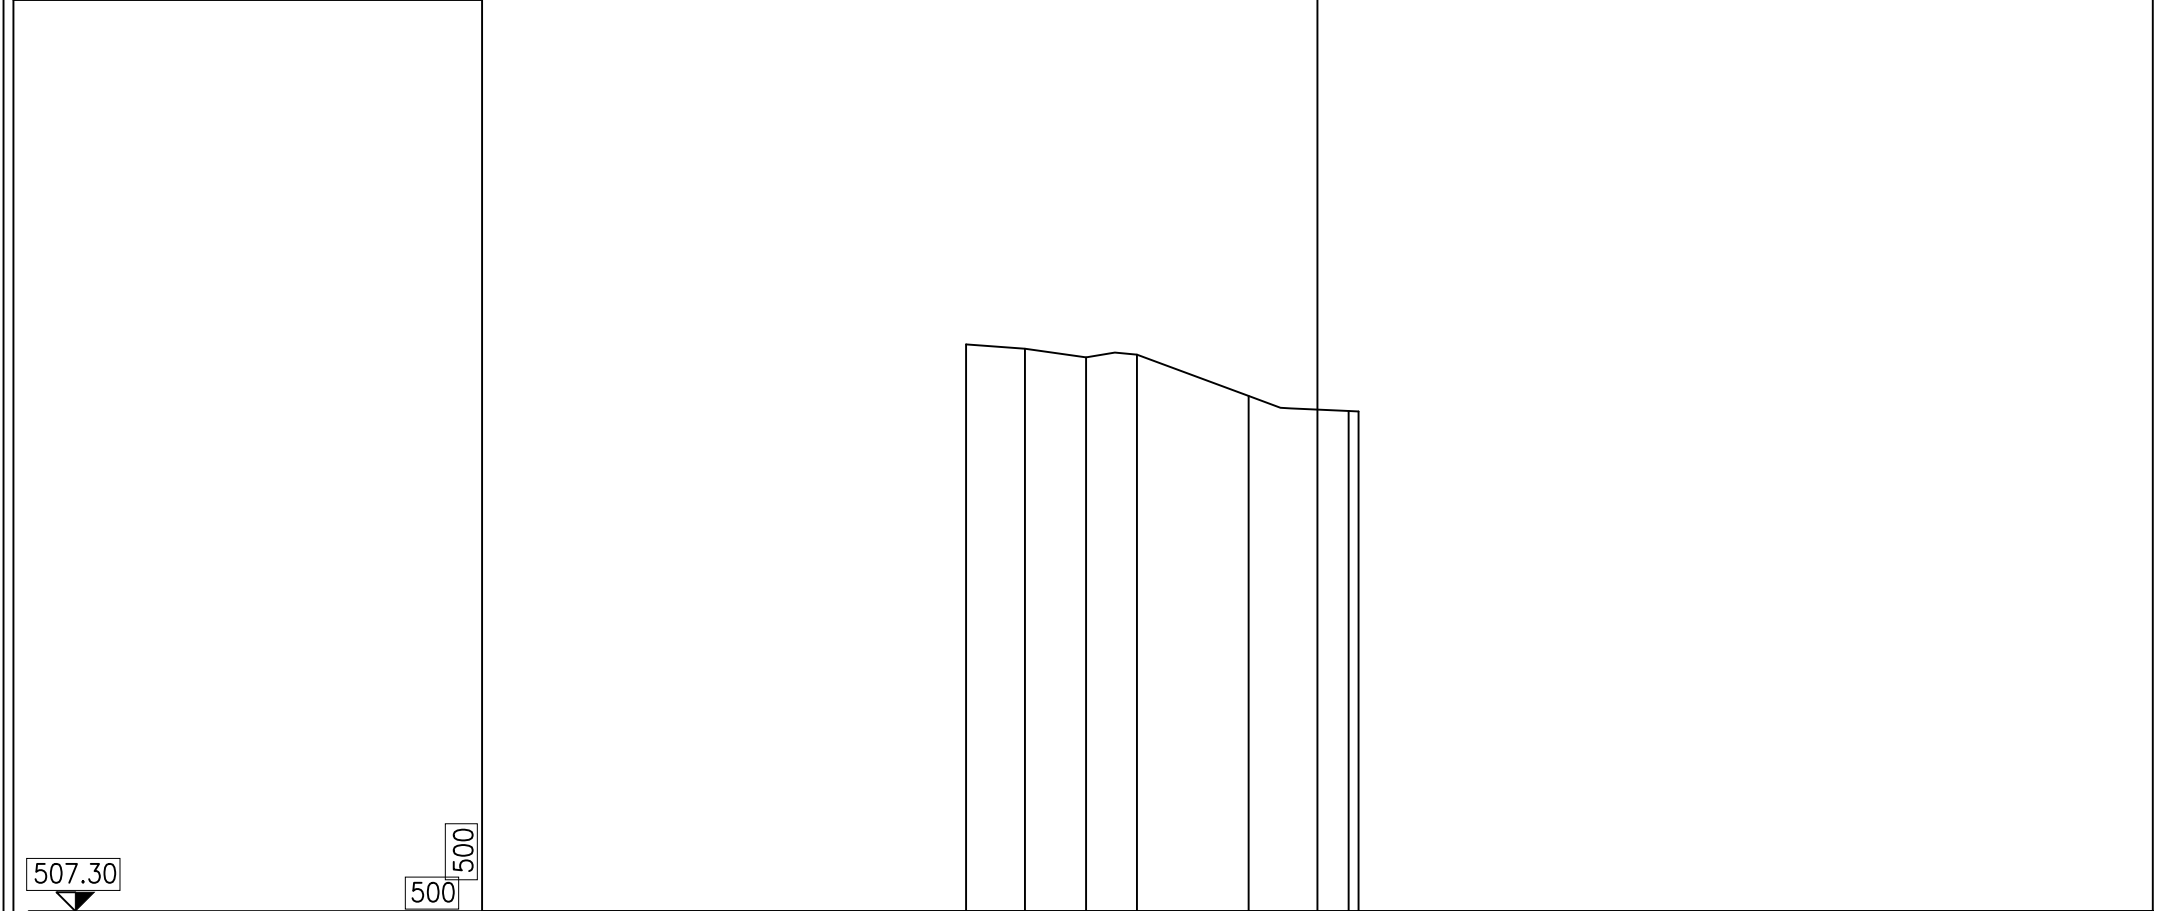

PARZIALI TERRENO	3.89	4.04	3.37	7.39	6.61	0.66
QUOTE TERRENO	544.77	544.49	543.92	544.10	541.36	540.38 540.34
PARZIALI PROGETTO						
QUOTE PROGETTO						







PROFILO ASSE-ST22

SEZIONE SEZ29

PROGRESSIVA 540.00

535.0

500

500

PARZIALI  
TERRENO

QUOTE  
TERRENO

PARZIALI  
PROGETTO

QUOTE  
PROGETTO


2.91	3.44	3.31	0.15	9.98	1.97	0.92	1.37	1.37	1.41	1.43	0.50	3.00	
-549.89	-549.00	-548.00	-547.00	-546.93	-546.55	-546.67	-546.00	-545.00	-544.00	-543.00	-542.00	-541.88	-540.61







PROFILO ASSE-ST22  
 SEZIONE SEZ32  
 PROGRESSIVA 590.00

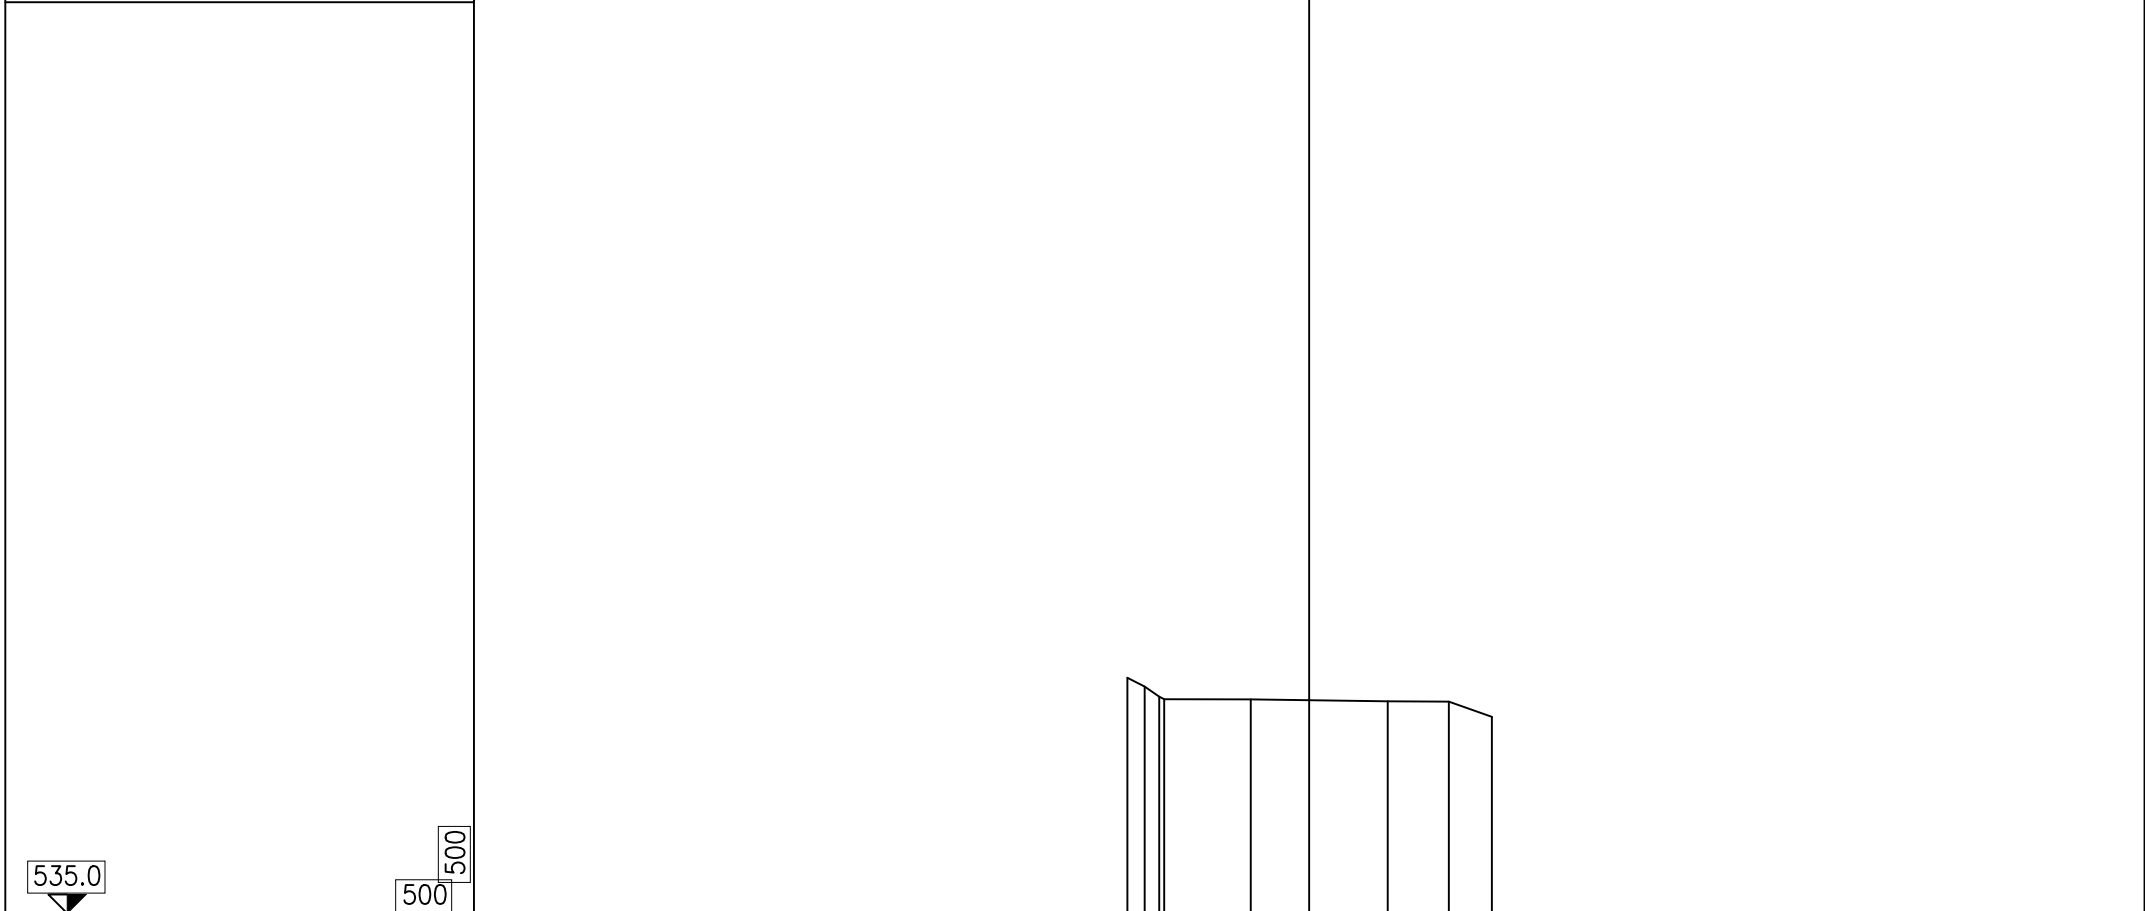

PARZIALI TERRENO	5.72	9.06	4.04	2.85
QUOTE TERRENO	-550.58 -550.00 -549.33 -549.16	-549.15	-549.02	-549.00 -548.00
PARZIALI PROGETTO				
QUOTE PROGETTO				