


DISTANZE DICHIARATE					
RWY	TORA	TODA	ASDA	LDA	
05	1905	1965	1905	1905	1905
23	2000	2060	2000	1905	1905

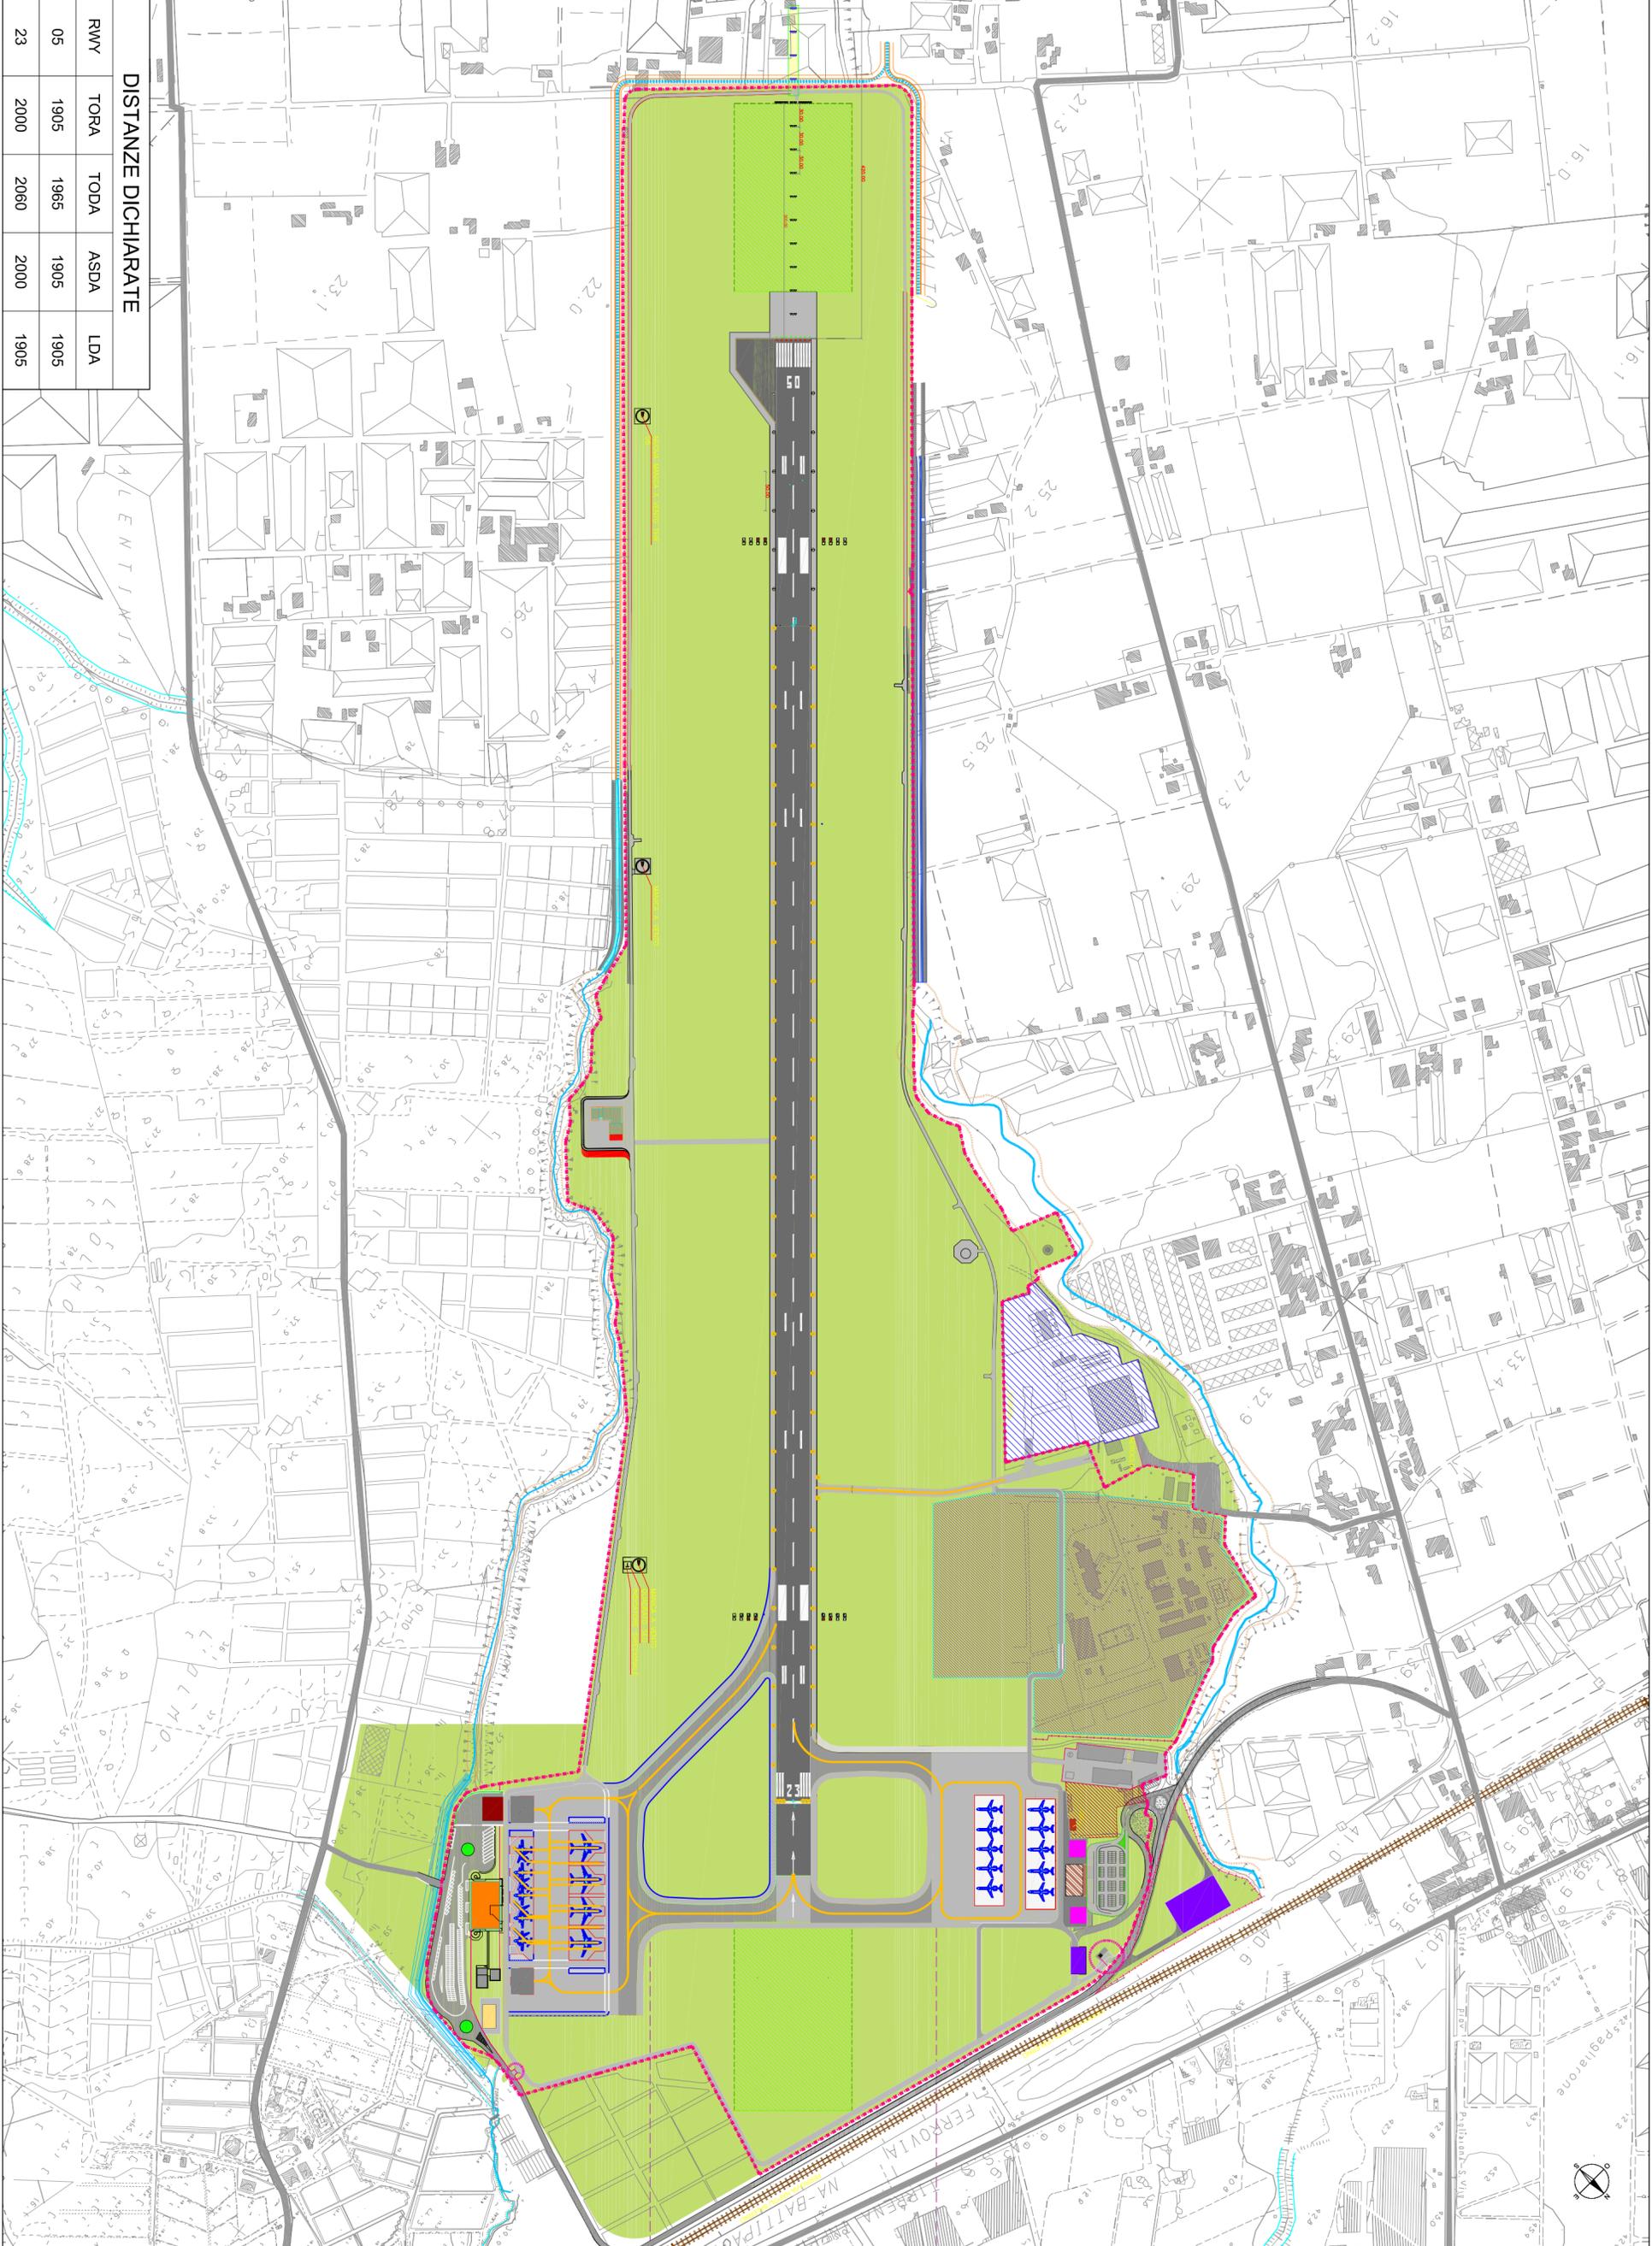

LEGENDA

- UNITÀ PAPI
- SEGNALE SOPRALEVATO INDIREZIONALE BORDO
- PISTA A LUCE BIANCO/GRIGIA
- SEGNALE AVI ESISTENTE
- SEGNALE SOPRALEVATO INDIREZIONALE LUCE
- BANCA PER SENTIERO DI AVVICINAMENTO
- SEGNALE SOPRALEVATO LUCE VERDE SODALIA
- PISTALUCE ROSA LINE PISTA
- SEGNALE A SEMAFORO BEREZONIALE DI BORDO
- PISTA A LUCE GIALLO/SCHEMATA

Aeroporto di Salerno Costa d'Amalfi SpA
 il Post Holder Manutenzione e Progettazione
 (Ing. Ermanno Freda)

Ermanno Freda
AEROPORTO DI SALERNO S.p.A.
 Ing. Chiara Iannuzzo
 Il Responsabile Unico del Procedimento

TITOLO PROGETTO:
 REDAZIONE DEL PIANO DI SVILUPPO AEROPORTUALE (PSA)
 RELATIVO ALL'AEROPORTO DI SALERNO "COSTA D'AMALFI"

TITOLO ELABORATO:
AVL - PAPI - SAL
FASE 1

COMITENTE:
AEROPORTO DI SALERNO "COSTA D'AMALFI"

PROGETTISTA:
 STUDIO PROGETTAZIONE
 ING. ERMANNO FREDA
 MARZO 2015

SCALA
 1:5000
 CODICE IDENTIFICAZIONE MAPPE
 112D

*** SE NECESSARIO VERBA LA RIPRODUZIONE E' DA CESSARE A TERZI SENZA AUTORIZZAZIONE DELLA COMMITENTE ***