



-  UNITA' PAPI
-  SEGNALE SOPRAELEVATO BIRREZIONALE BORDO
-  PISTA A LUCE BIANCA/GRIGIA
-  SEGNALE AL ESTERNE
-  SEGNALE SOPRAELEVATO UNIDIREZIONALE LUCE
-  SEGNALE SOPRAELEVATO DI AVVICINAMENTO
-  BANCA PER SENTIERO FINE PISTA
-  PISTALUCE ROSSA FINE PISTA
-  SEGNALE SOPRAELEVATO LUCE VERDE SOGLIA
-  PISTALUCE ROSSA FINE PISTA
-  SEGNALE A SEMIVELLO BIRREZIONALE DI BORDO
-  PISTA A LUCE GALLASCHERMIATA

Aeroporto di Salerno Costa d'Amalfi Spa
 il Post Holder Manutenzione e Progettazione
 (Ing. Ermanno Fredda)

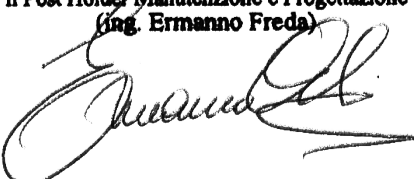

AEROPORTO DI SALERNO S.p.A.
 Ing. Chiara Iannuzzaro
 Il Responsabile Unico del Procedimento





TITOLO PROGETTO:
 REDAZIONE DEL PIANO DI SVILUPPO AEROPORTUALE (PSA)
 RELATIVO ALL'AEROPORTO DI SALERNO "COSTA D'AMALFI"

TITOLO ELABORATO:
AVL - PAPI - SAL
FASE 2

PROGETTISTA:
 RM/CONC 2
 Ing. Ermanno Fredda

DATA BRANCO:
 MARZO 2015
 Ing. Chiara Iannuzzaro

POST NUOVA MANUTENZIONE
 Ing. Ermanno Fredda
 Ing. Chiara Iannuzzaro
 Ing. Chiara Iannuzzaro

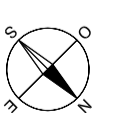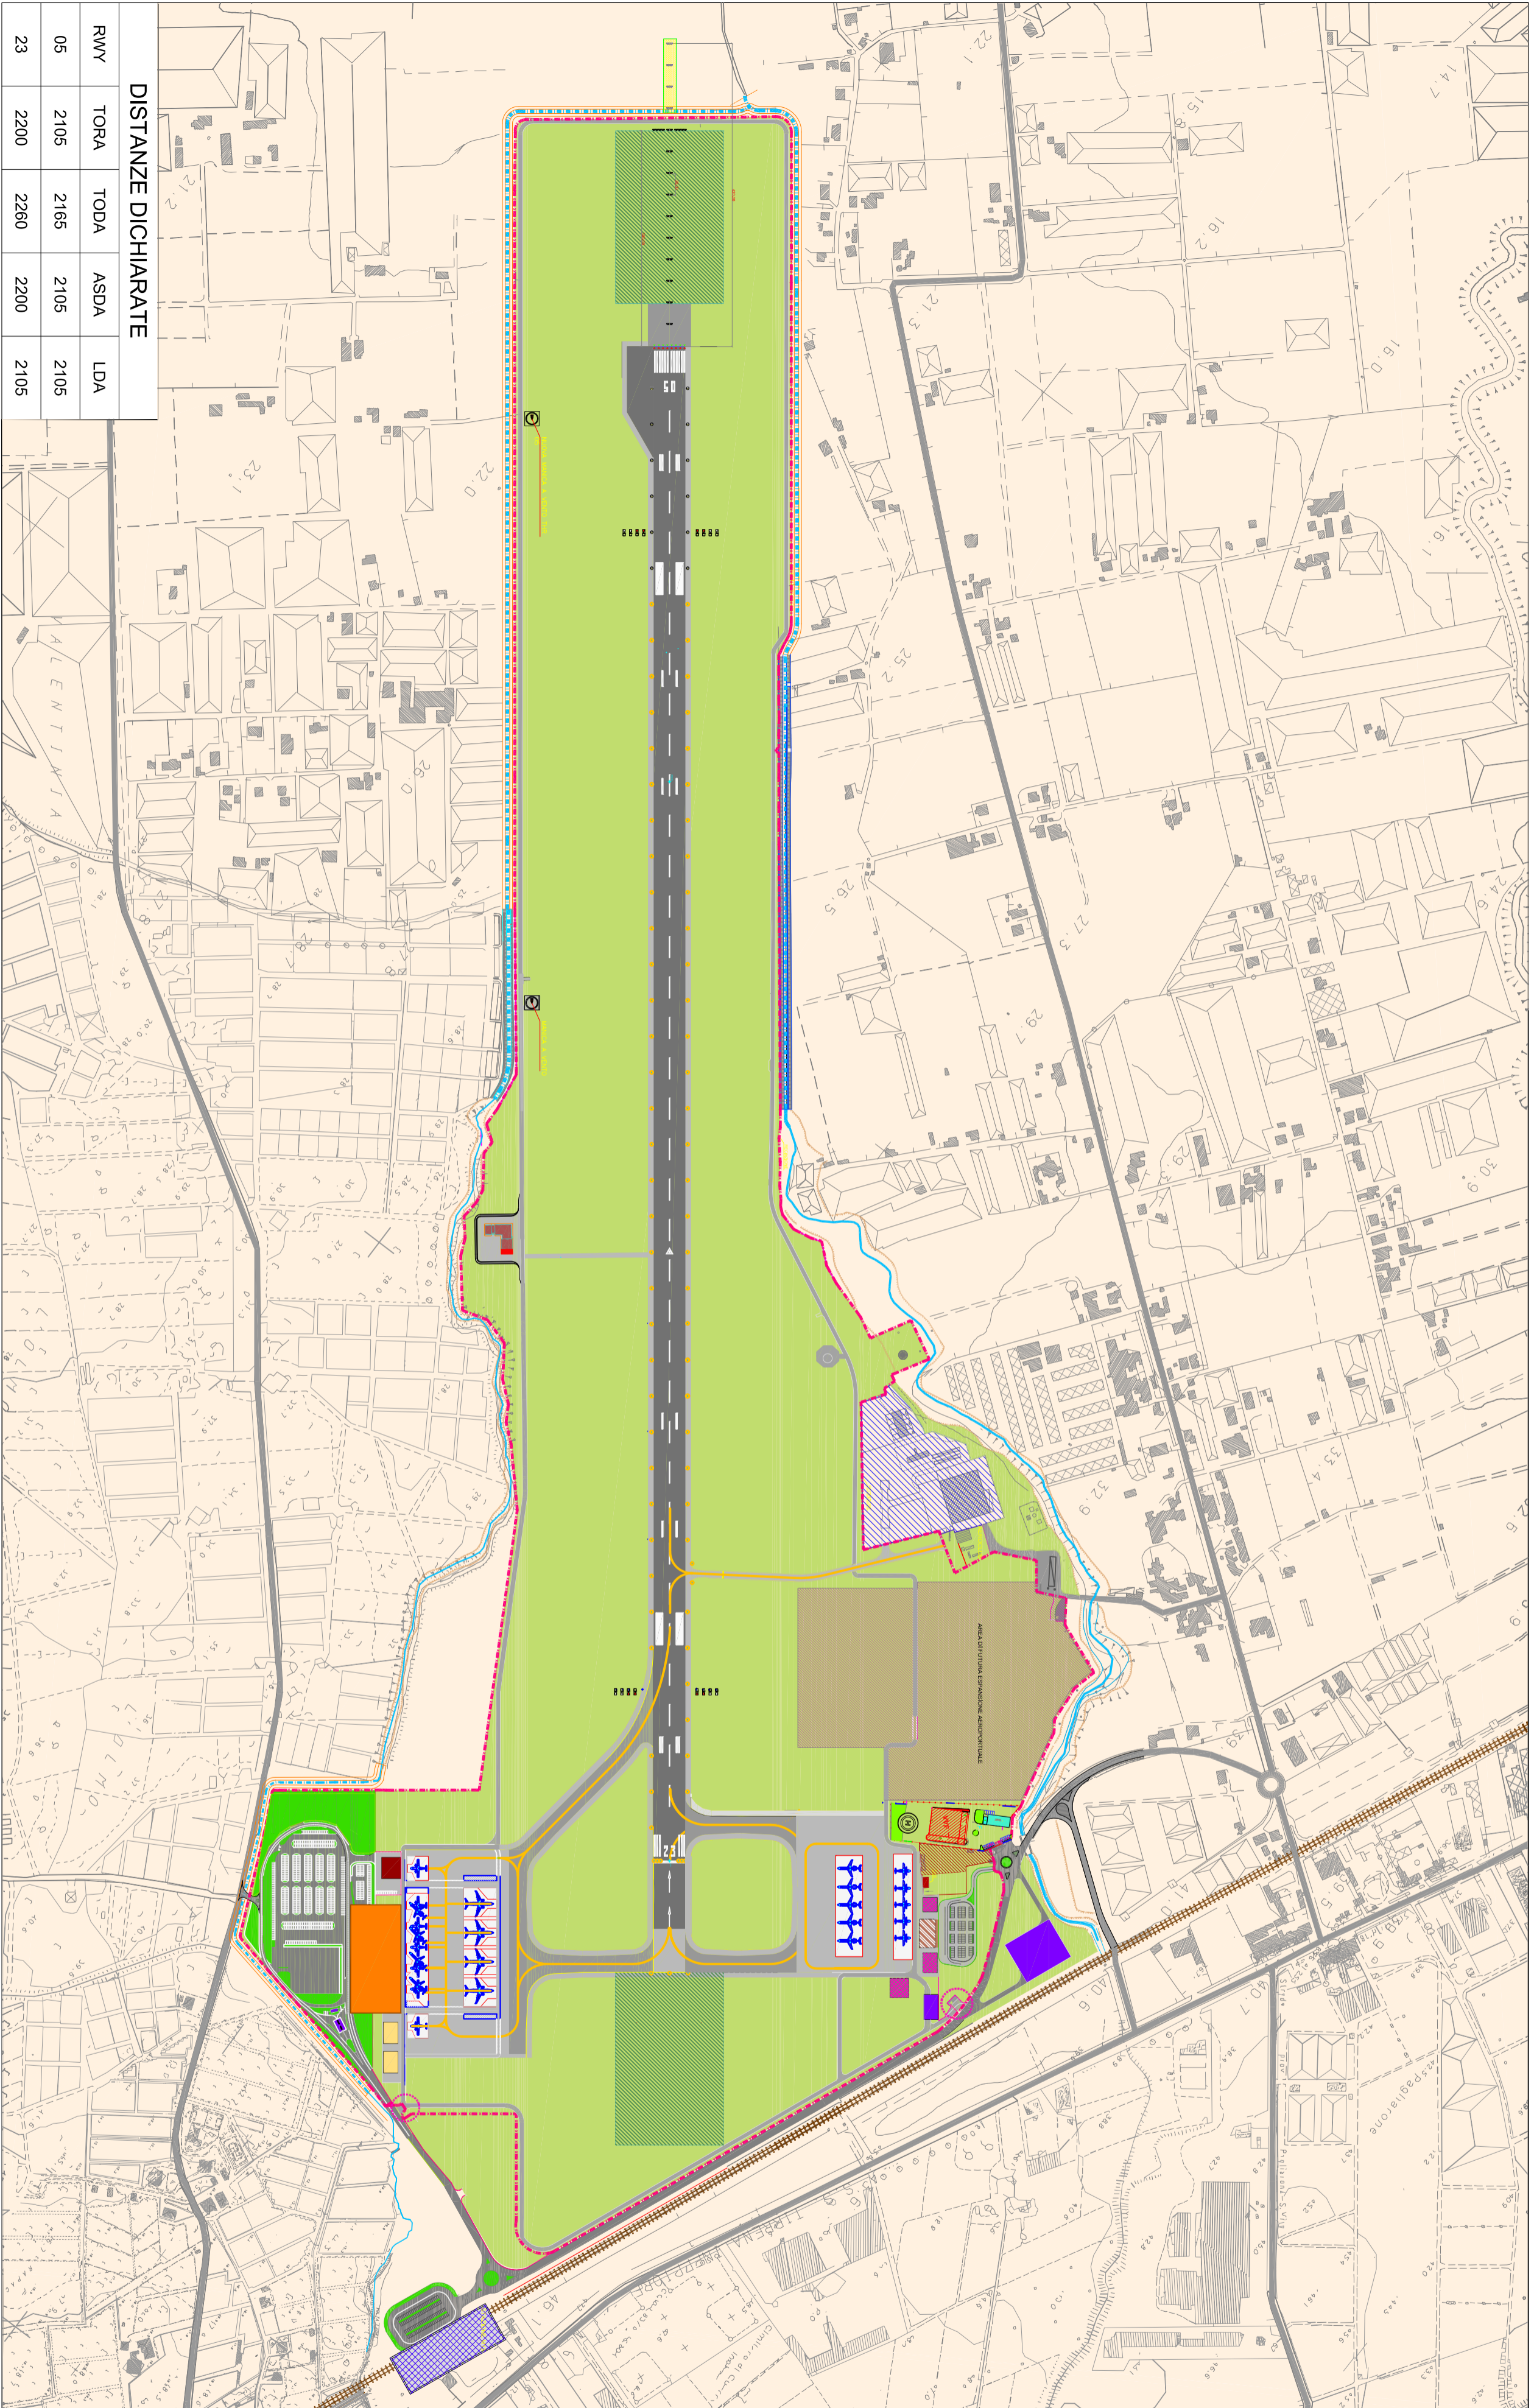

SCALA
 1:5000

CODICE IDENTIFICAZIONE MAPPE
 12E