
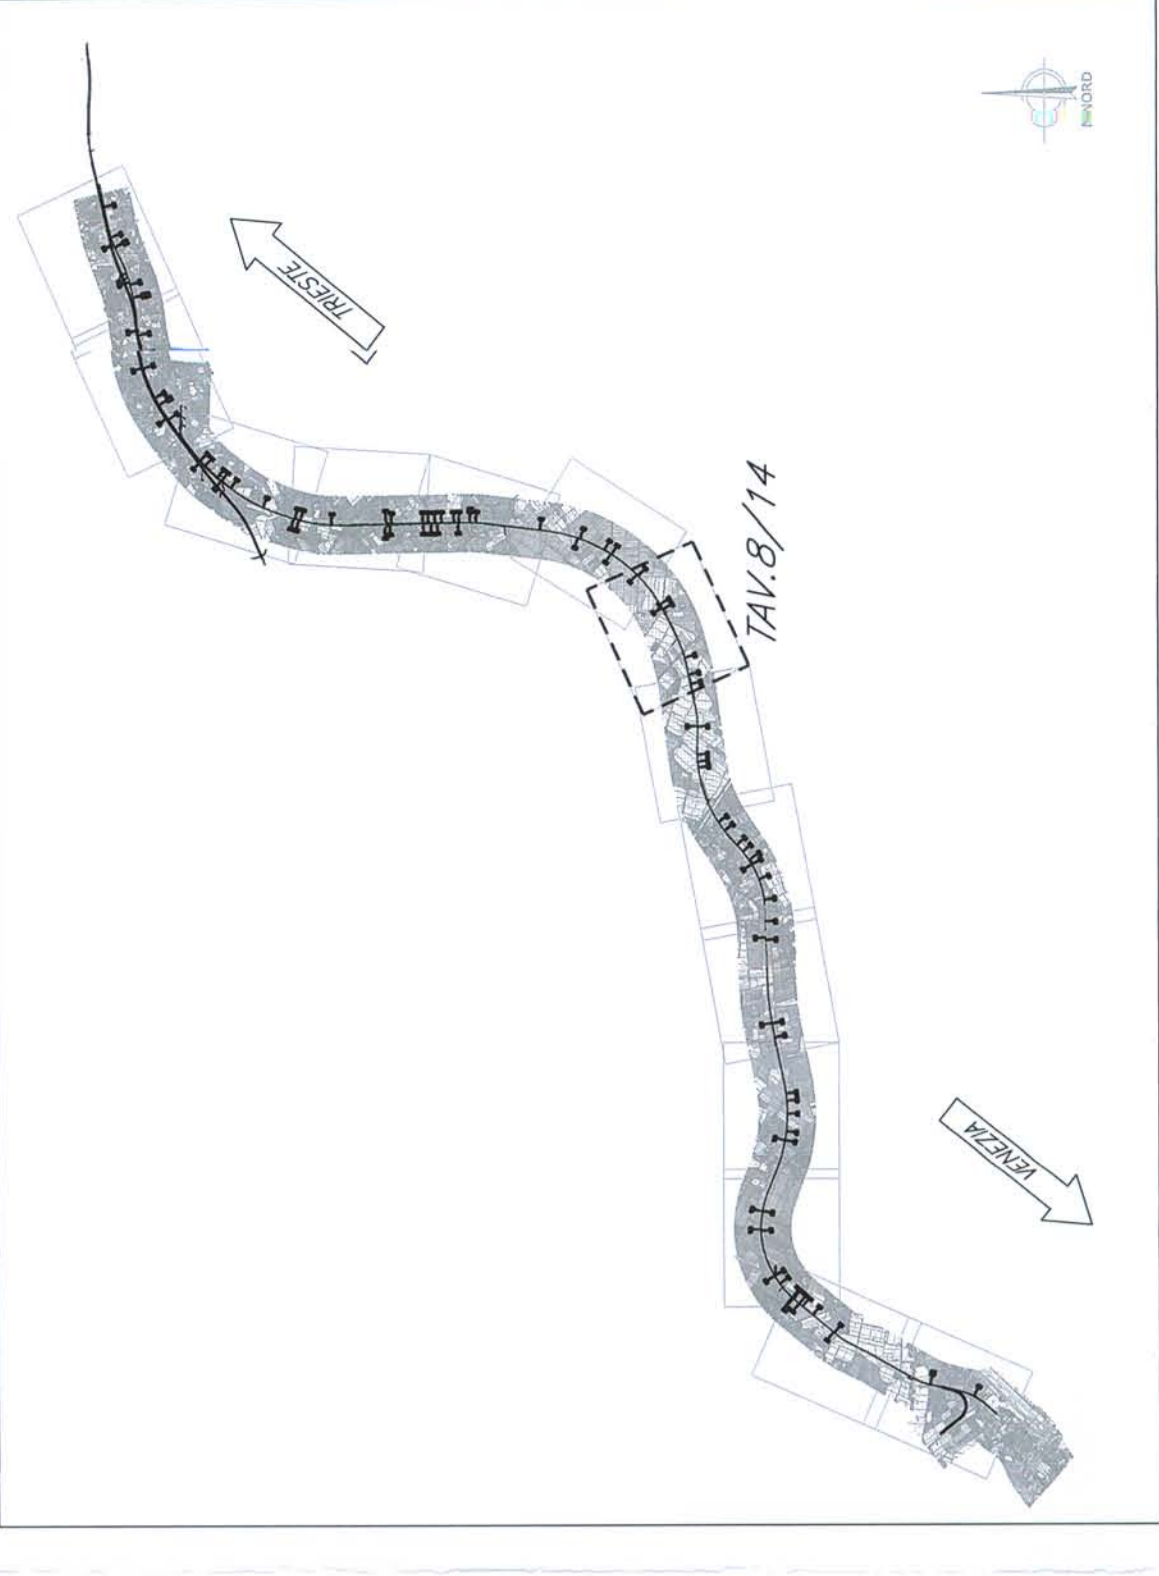


↑ VENEZIA

INDIVIDUAZIONE INTERFERENZE - Scala 1:5000

↑ TRIESTE

PIANTA CHIAVE

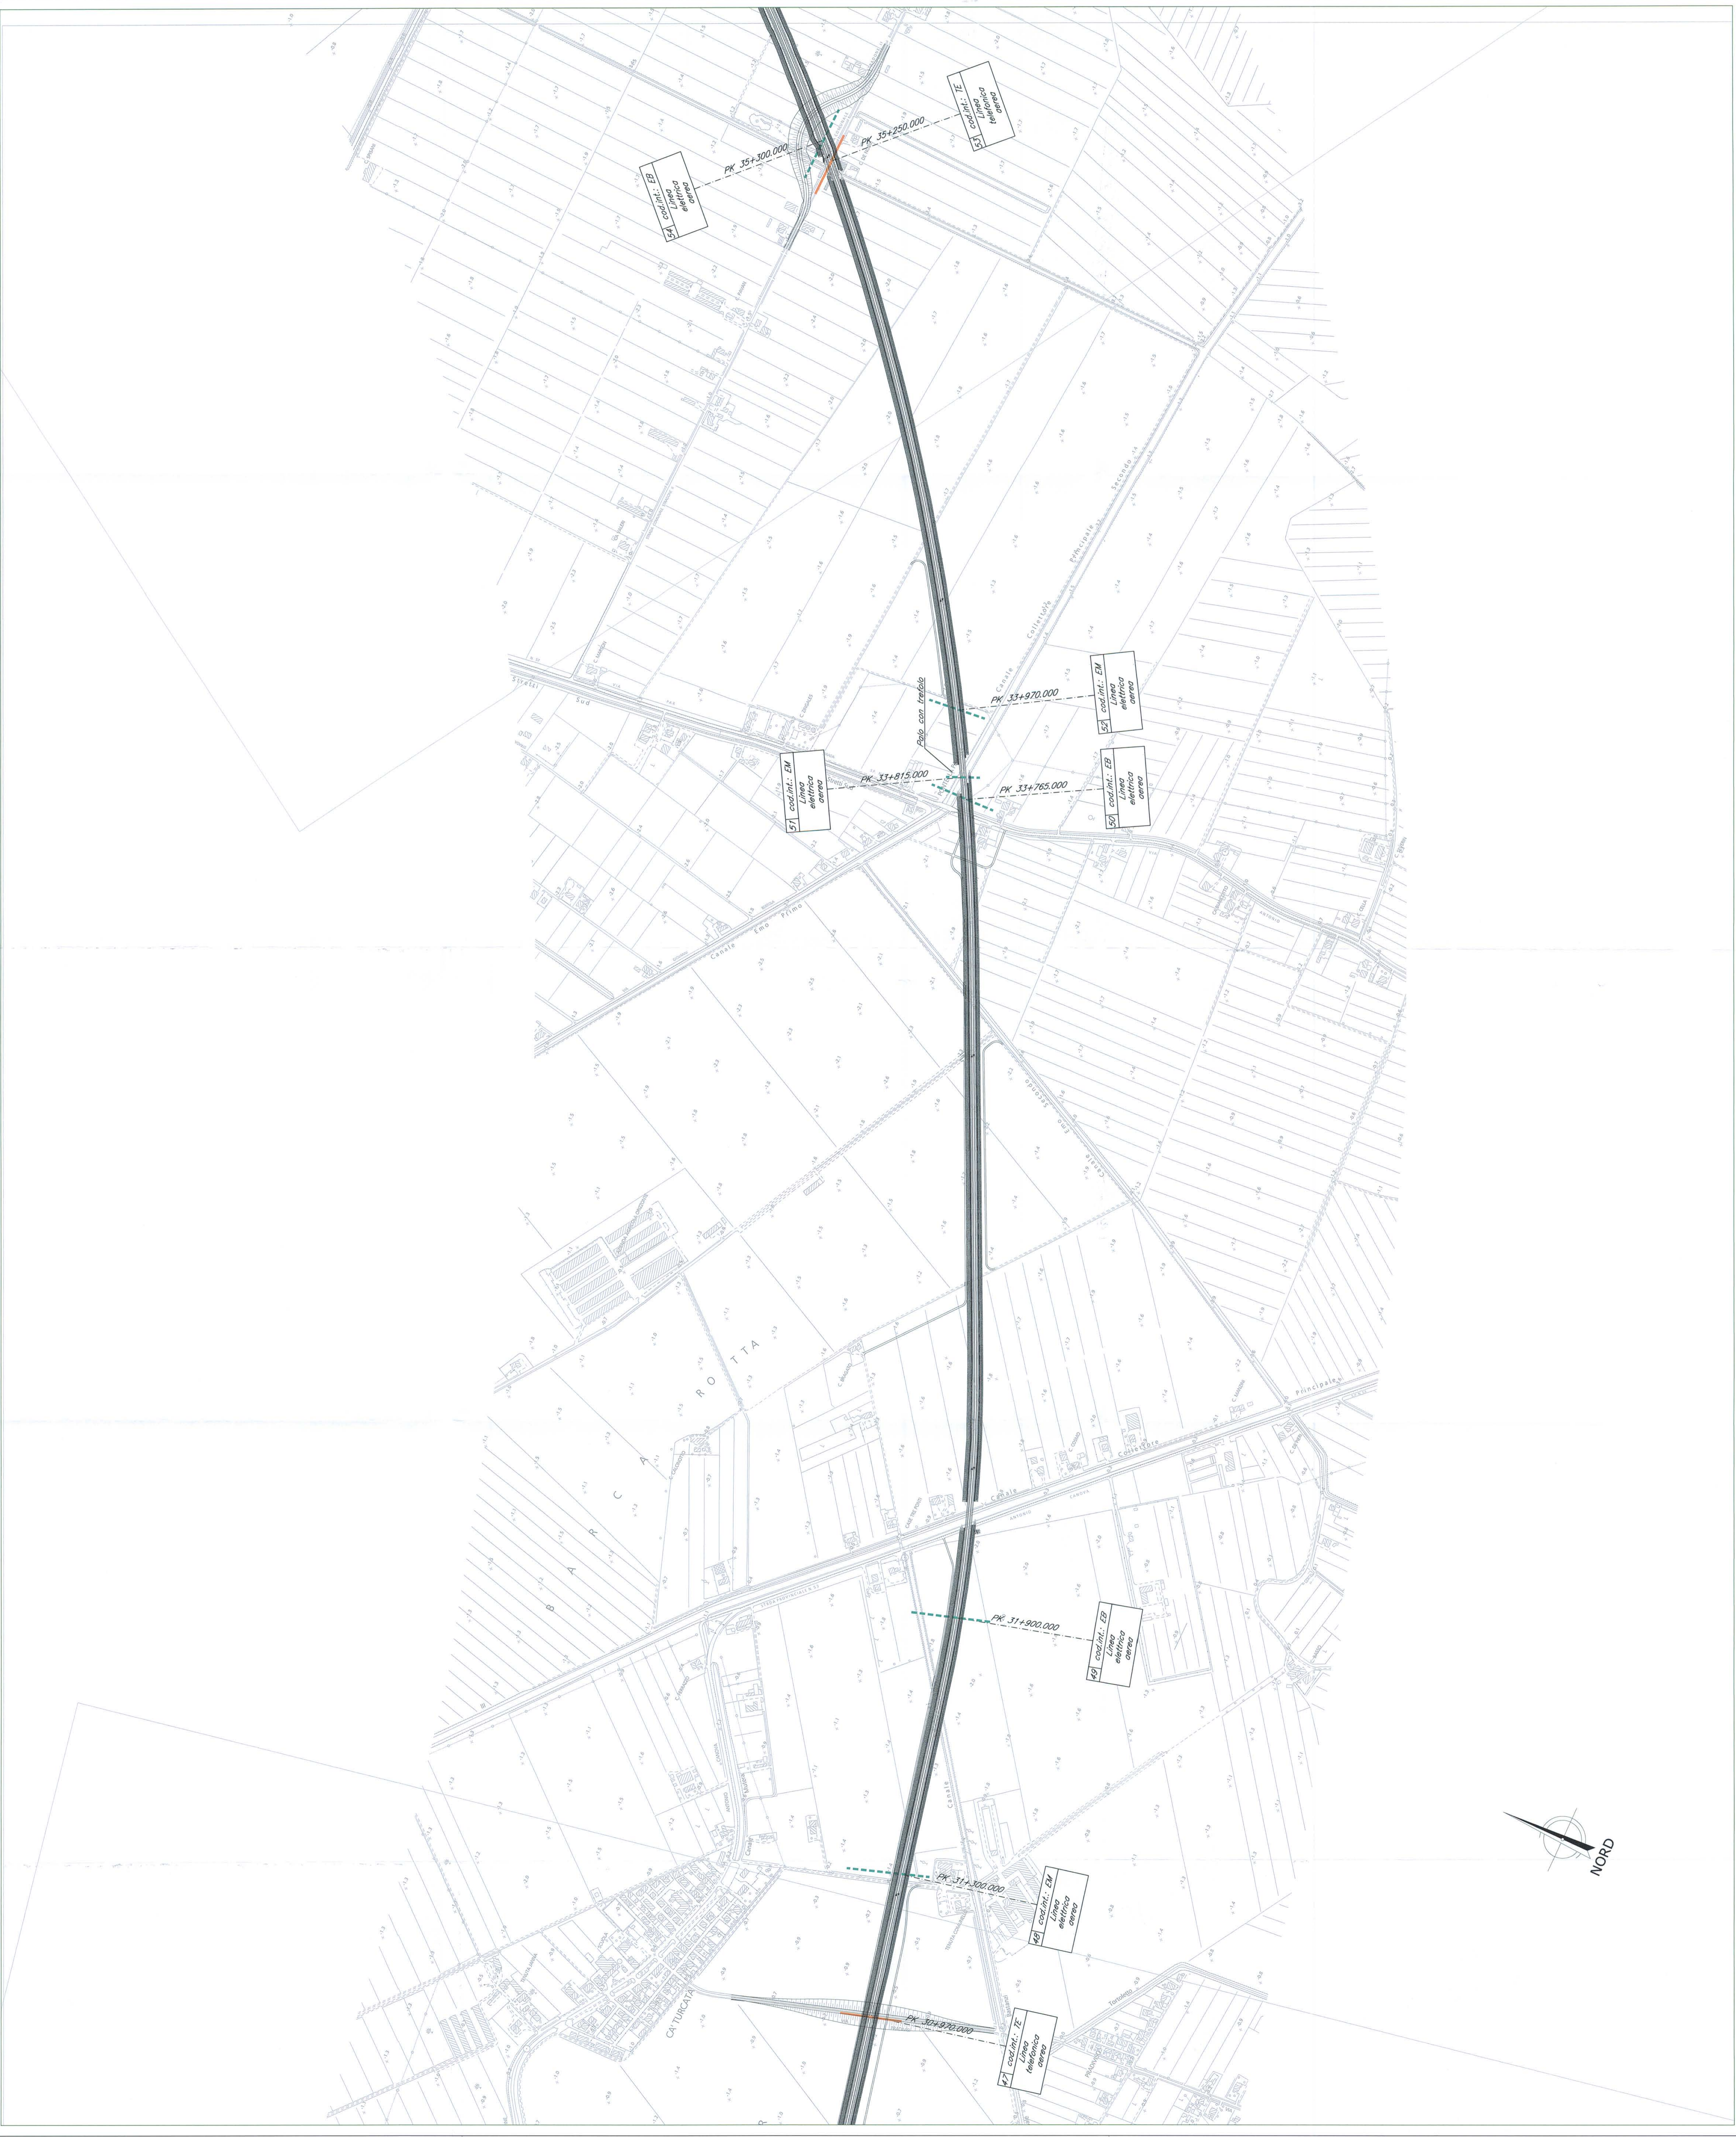

LEGENDA

Linea elettrica	ENEL Distribuzione spa
Linea telecom	TELECOM ITALIA spa
Linea acqua	ARERA
Linea gas	ENI
Linea fognaria	RFI spa

NOTE:  
 1. Le progressive sono indicative con riferimento al B.P. della  
 N1 AVIAC VENEZIA - TRIESTE  
 TRATTA AEROPORTO - PORTOGRUARO

COMMITTENTE  
**RFI**  
 R.F.I. - R.F.I. S.p.A.  
 GRUPPO FERROVIE DELLO STATO

PROGETTAZIONE  
**ITALFER**  
 GRUPPO FERROVIE DELLO STATO

U.O.: CORPO STRADALE E GEOTECNICA

PROGETTO PRELIMINARE

NUOVA LINEA AVIAC VENEZIA - TRIESTE  
 TRATTA AEROPORTO MARCO POLO - PORTOGRUARO  
 INDIVIDUAZIONE SOTTOSERVIZI  
 Planimetria con indicazione interferenze principali - Tav. 8/14

SCALA: 1:50000

COMMISSIONE	LOTTO	FASE	ENTE	TIPO DOC.	OPERAZIONE	PROGR.	REV.
L345	00	R	11	P5	S10100	008	A

Rev.	Descrizione	Redatto	Data	Verificato	Data	Approvato	Data
A	Emissione finale		26/10/2016	R. Fucini	03/11/2016		03/11/2016

Fig. L34500R09

