SCAVI E BONIFICHE	
STERRO	70.929 mq
RILEVATI	
RILEVATO	0.072 mq
TERRENO VEGETALE	10.343 m
SOVRASTRUTTURA STRADALE	
SUBBALLAST	1.008 mq
SUPER COMPATTATO	2.520 mq

SEZIONE N. : 34
QT. PROGETTO : 47.062
DIST.PROG. : 1+599.799
DIST.PREC. : 50.000
DIST.SUCC. : 50.000

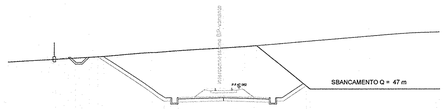

SCALA 1:200

QT.RIF. 40.000

| | | |