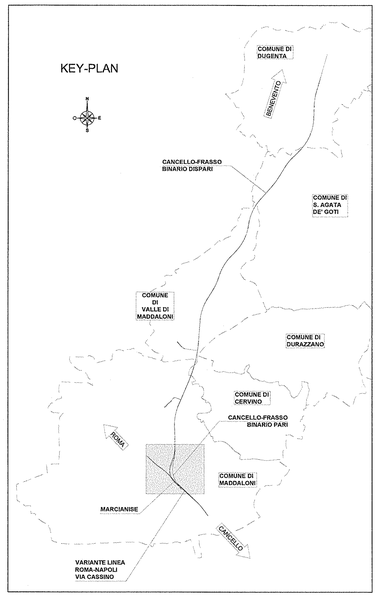

- LEGENDA -

SIMBOLO	DESCRIZIONE
	Direzione nord
	Coordinate cartesiane
ROMA-CANCELLO	Indicazione direzione
	Recinzione
	Barriera antirumore
	Ettometrica ferroviaria
	Chilometrica ferroviaria
	Tratto ingombri in rilevato
	Tratto ingombri in trincea
	Fossi di guardia in c.l.s.
V	Vertici planimetrici
VA	Vertici altimetrici
	Limite comunale
	Demolizioni/Rimozioni

V 0	
X	2469918.414
Y	4542234.992

V 1	
X	2469918.917
Y	4542215.989
Raggio(m)	405.000
a	5.961408c
Tan(m)	18.976
az	198.312119c
L(m)	37.925
m(m)	-
H(mm)	-
RP(m)	-
V km/h	80
I	-
E	-
dD/dt	-
dD/dl	-
dI/dt	-

V 2	
X	2469916.988
Y	4542187.287
Raggio(m)	756.000
a	1.641700c
Tan(m)	9.748
az	204.273327c
L(m)	19.486
m(m)	-
H(mm)	-
RP(m)	-
V km/h	80
I	-
E	-
dD/dt	-
dD/dl	-
dI/dt	-

V 3	
X	2469902.924
Y	4542036.360
Raggio(m)	800.000
a	16.344270c
Tan(m)	113.265
az	205.915217c
L(m)	185.398
m(m)	-
H(mm)	30
RP(m)	20.000
V km/h	60
I	23.10
E	-
dD/dt	25.00
dD/dl	1.50
dI/dt	19.25

V 4	
X	2469944.510
Y	4541327.664
Raggio(m)	504.000
a	16.344270c
Tan(m)	347.692
az	222.259486c
L(m)	558.467
m(m)	-
H(mm)	50
RP(m)	30.000
V km/h	80
I	34.29
E	-
dD/dt	27.78
dD/dl	1.67
dI/dt	19.05

V 5	
X	2470055.693
Y	4540942.317
Raggio(m)	996.000
a	7.462968c
Tan(m)	68.447
az	147.935758c
L(m)	96.759
m(m)	-
H(mm)	30
RP(m)	20.000
V km/h	60
I	12.65
E	-
dD/dt	25.00
dD/dl	1.50
dI/dt	10.54

V 6	
X	2470135.988
Y	4540897.103

VA1 - Collegam. Marcianise	
PR	0+000.000
QV	55.101

VA2 - Collegamento Marcianise	
PR	0+203.865
QV	53.309
R	20000.000
T	31.699
F	-0.025
SV	63.399
Pc	-0.883%
Pu	-1.200%
DP	0.367%
Pc_I	0+172.166
Pc_f	0+235.562

VA3 - Collegamento Marcianise	
PR	0+532.357
QV	49.357
R	10000.000
T	9.015
F	-0.004
SV	18.029
Pc	-1.200%
Pu	-1.025%
DP	-0.180%
Pc_I	0+523.353
Pc_f	0+541.381

VA4 - Collegamento Marcianise	
PR	0+688.698
QV	47.762
R	8000.000
T	31.507
F	0.062
SV	63.014
Pc	-1.020%
Pu	-0.232%
DP	-0.788%
Pc_I	0+657.192
Pc_f	0+720.205

VA5 - Collegamento Marcianise	
PR	0+920.030
QV	47.225
R	15000.000
T	63.904
F	0.136
SV	127.807
Pc	-0.232%
Pu	-1.084%
DP	0.852%
Pc_I	0+856.126
Pc_f	0+983.930

VA6 - Collegamento Marcianise	
PR	1+122.887
QV	45.025
R	6000.000
T	17.365
F	-0.025
SV	34.730
Pc	-1.084%
Pu	-0.505%
DP	-0.578%
Pc_I	1+105.523
Pc_f	1+140.252

VA7 - Collegamento Marcianise	
PR	1+302.757
QV	44.116
R	10000.000
T	10.156
F	-0.005
SV	20.312
Pc	-0.506%
Pu	-0.709%
DP	0.203%
Pc_I	1+292.601
Pc_f	1+312.913

VA8 - Collegamento Marcianise	
PR	1+526.973
QV	42.527
R	2000.000
T	19.091
F	0.025
SV	20.181
Pc	-0.709%
Pu	0.300%
DP	0.203%
Pc_I	1+516.883
Pc_f	1+537.064

VA9 - Collegam. Marcianise	
PR	1+562.973
QV	42.638

DATI DEVIATOI

N°Dev.	Tipologia Deviatoio	Coordinate C.G.		Coordinate P.S.	
D5	S60/400/0,O94D	Est 2469922.921	Nord 4542215.907	Est 2469922.417	Nord 4542234.910
D6	S60/400/0,O94D	Est 2469916.917	Nord 4542215.989	Est 2469918.414	Nord 4542234.992
I1	60U0,120,12 INT.4m	Est 2469919.973	Nord 4542176.205	-	-

COMMITTENTE:

RFI RETE FERROVIARIA ITALIANA
GRUPPO FERROVIE DELLO STATO ITALIANE

DIREZIONE INVESTIMENTI
PROGRAMMA NODO DI NAPOLI

PROGETTAZIONE:

ITALFERR
GRUPPO FERROVIE DELLO STATO ITALIANE

DIREZIONE TECNICA
U.O. PROGETTAZIONE LINEE NODI E ARMAMENTO

PROGETTO DEFINITIVO

ITINERARIO NAPOLI-BARI
RADDOPPIO TRATTA CANCELLO-BENEVENTO
I° LOTTO FUNZIONALE CANCELLO-FRASSO TELESINO E VARIANTE ALLA LINEA ROMA-NAPOLI VIA CASSINO NEL COMUNE DI MADDALONI
Interconnessioni Nord su LS Roma-Napoli Via Cassino
Titolo: Collegamento Marcianise

Planimetria di progetto

SCALA : 1:2.000

COMMESSA	LOTTO	FASE	ENTE	TIPO DOC.	OPERA/DISCIPLINA	PROGR.	REV.
IF0F	04	D	13	P6	IF0001	003	A

Revis.	Descrizione	Redatto	Data	Verificato	Data	Approvato	Data	Aggiornato	Data
A	Emissione Esecutiva	A. Ingletti	Apr. 2016	R.Solemanno	Apr. 2016	F.Cernose	Apr. 2016		

ITALFERR S.p.A.
U.O. PROGETTAZIONE LINEE NODI E ARMAMENTO
Dott. Ing. VINCENZO MARIO MARTORI
Ordine degli Ingegneri di Napoli n.9

File: IF0F.04.D.13.P6.IF0001.003.A

n. Elab.: 36