CANCELLO ⇦ ⇨ BENEVENTO

QUADRO DI UNIONE

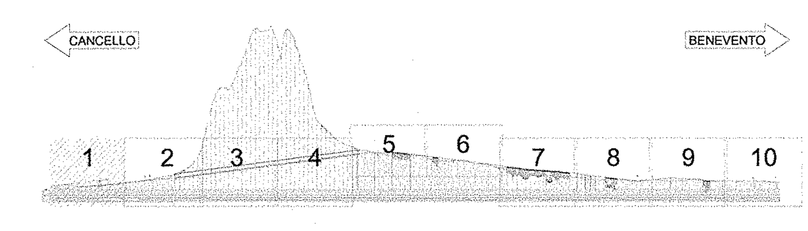

LIVELLETTE			
DIFF. DI QUOTA		h = 4.874	h = 66.864
DISTANZA		L = 545.796	L = 4768.003
PENDENZA	izionale P=0.15%	i = 0.00893 pendenza addizionale P=0.12%	i = 0.01300

R	30000.000
T	26.548
Fr	0.012
Pr	1+700.000
Qt	50.995

R	5000.000
T	10.174
Fr	0.010
Pr	2+245.796
Qt	55.869

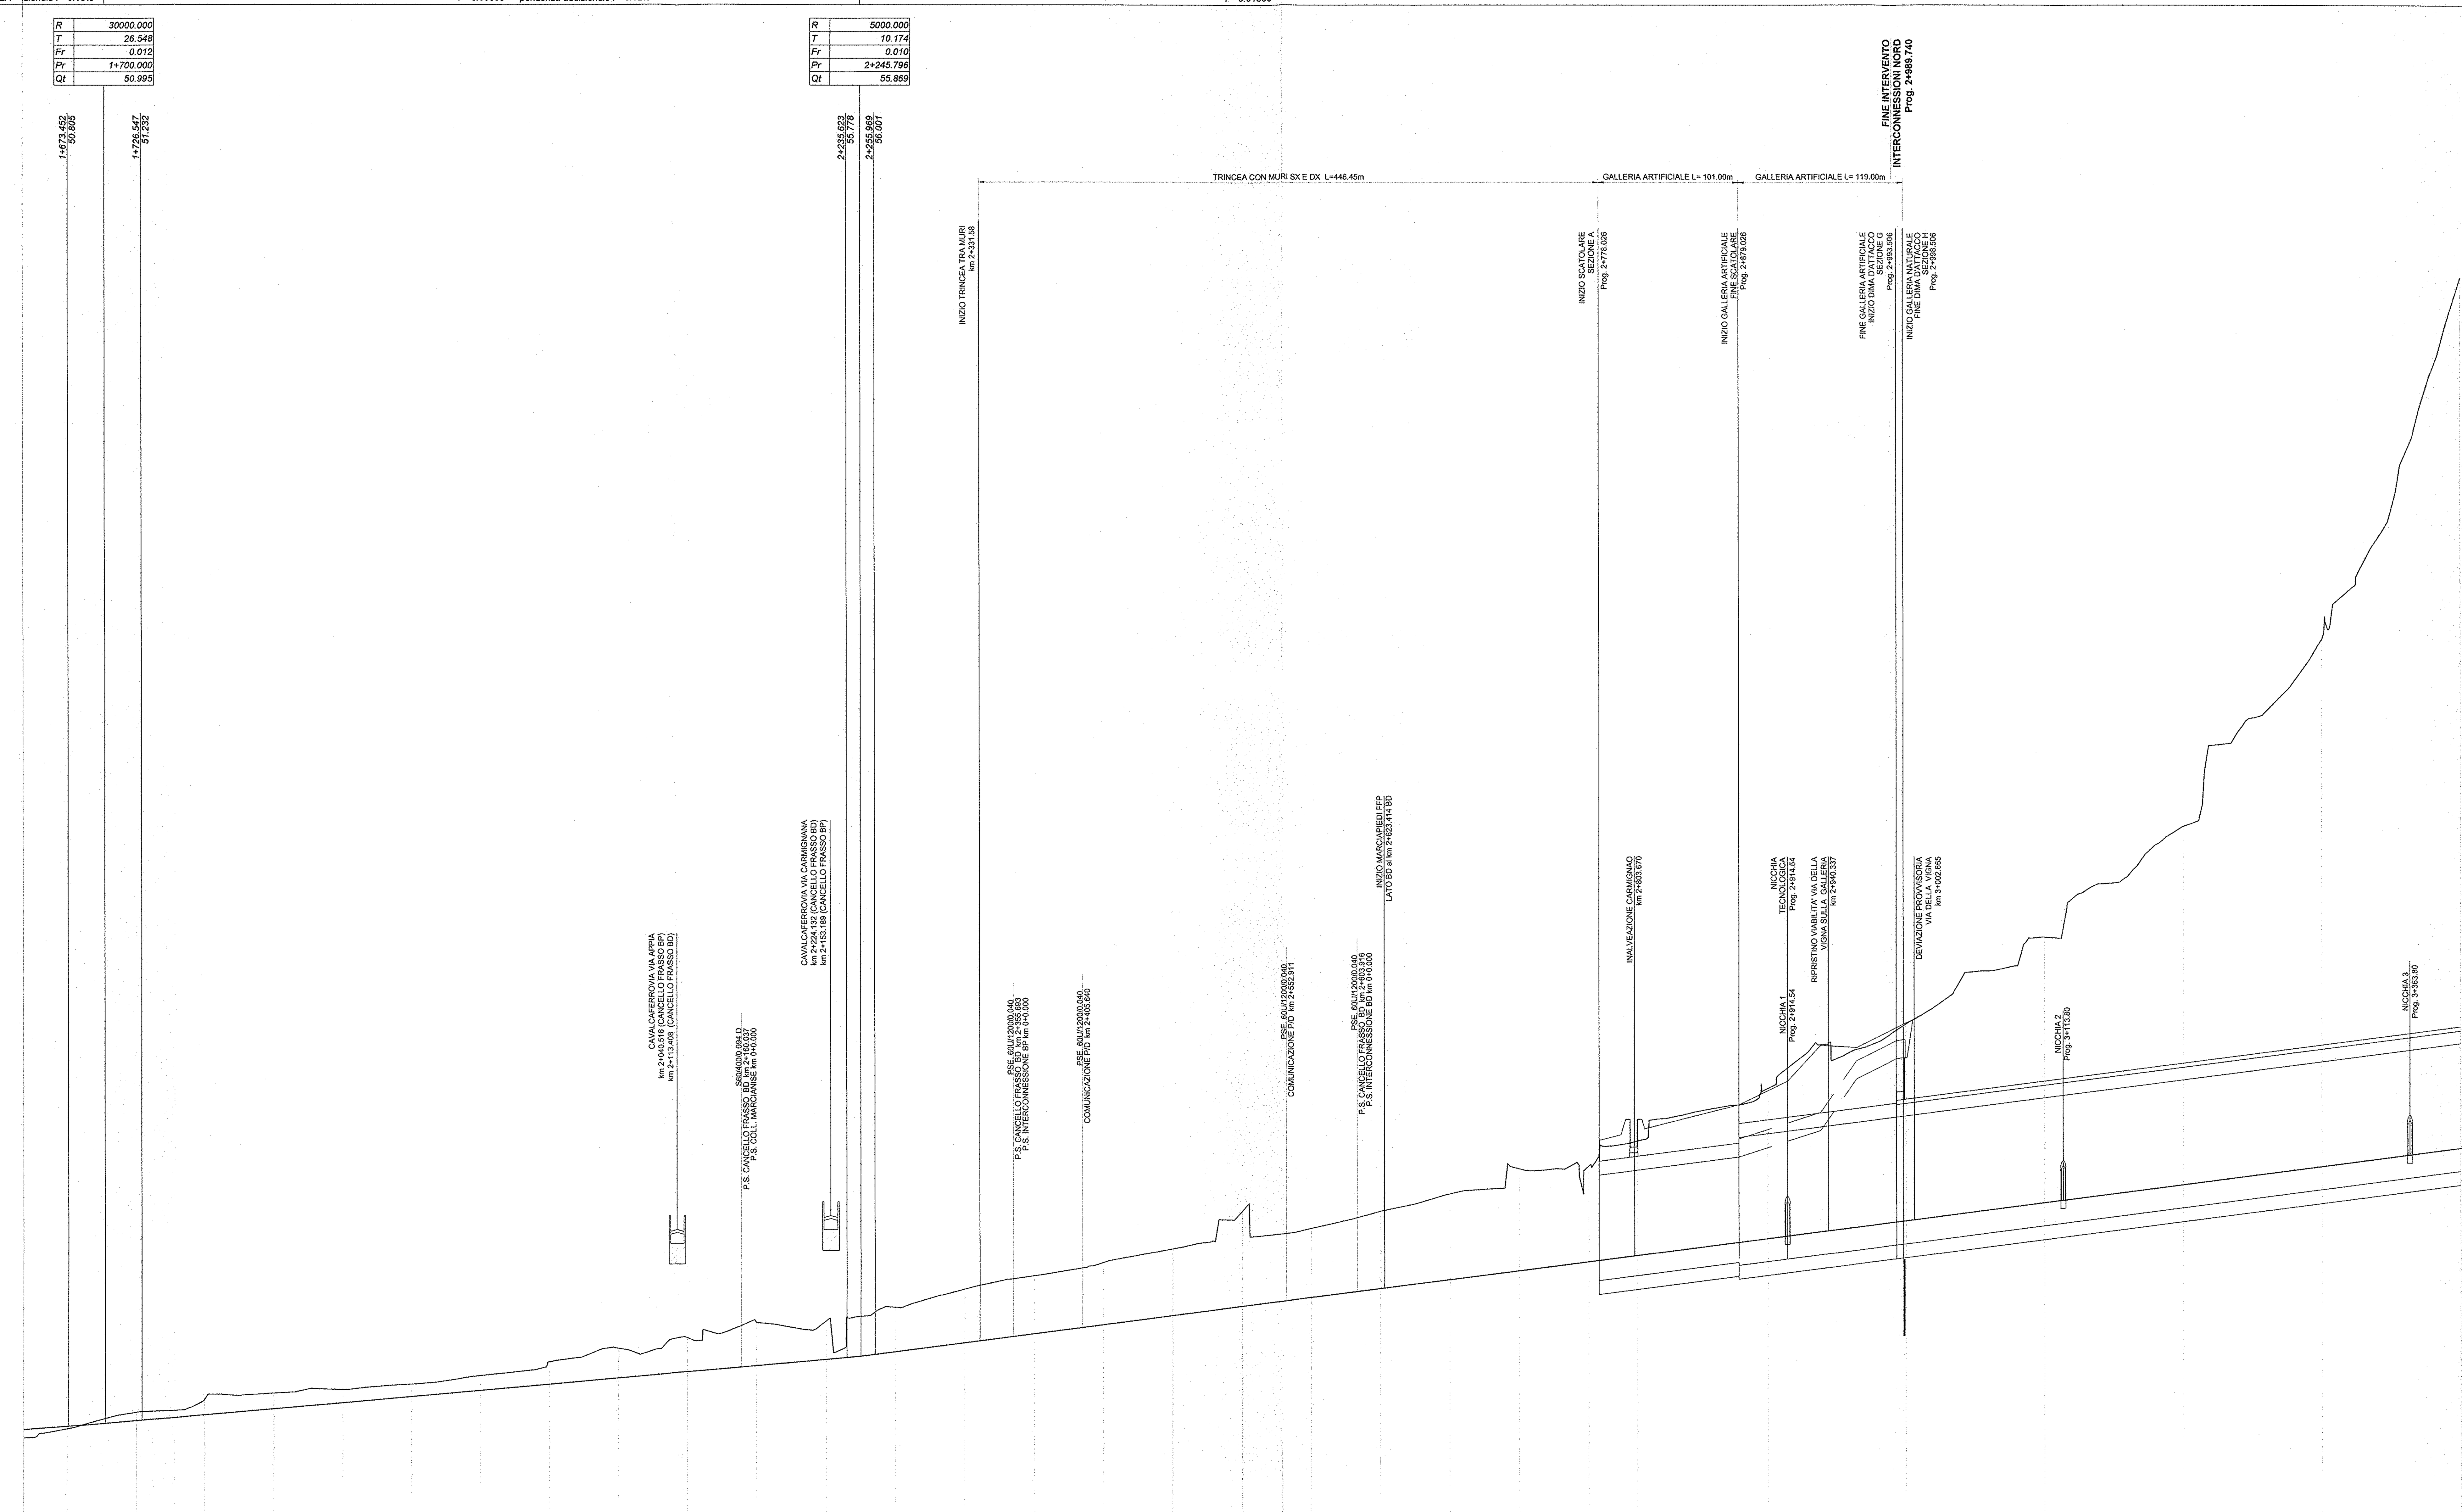

SCALA QUOTE 1:200
SCALA DISTANZE 1:2000

QT.RIF. 35.000

NUMERO SEZIONI	QUOTE PROGETTO	QUOTE TERRENO	DISTANZE PROGRESSIVE
27	50.798	50.618	1+672.545
28	51.197	51.800	1+722.545
29	51.642	52.804	1+772.442
30	52.086	53.214	1+822.119
31	52.530	53.478	1+871.859
32	52.974	53.874	1+921.578
33	53.417	54.485	1+971.247
34	53.861	55.477	2+020.960
35	54.307	56.434	2+070.867
36	54.753	57.191	2+120.867
37	55.200	58.310	2+170.867
38	55.646	58.416	2+220.867
39	56.195	59.388	2+270.867
40	56.845	60.708	2+320.867
41	57.495	61.670	2+370.867
42	58.145	62.638	2+420.867
43	58.795	63.617	2+470.867
44	59.445	66.329	2+520.867
45	60.095	65.093	2+570.867
46	60.745	66.333	2+620.867
47	61.395	67.584	2+670.867
48	62.045	69.379	2+720.867
49	62.695	69.615	2+770.867
50	63.154	71.396	2+806.172
-	64.374	75.181	2+900.000
-	65.674	79.826	3+000.000
-	66.974	86.058	3+100.000
-	68.274	94.030	3+200.000
-	69.574	107.494	3+300.000
-	70.874	133.488	3+400.000

ETTOMETRICHE: 17 18 19 20 21 22 23 24 25 26 27 28 29 30 31 32 33 34

DISTANZE PARZIALI: 0.003 50.000 49.897 49.677 49.740 49.719 49.669 49.713 49.907 50.000 50.000 50.000 50.000 50.000 50.000 50.000 50.000 50.000 50.000 50.000 50.000 50.000 50.000 50.000 35.305 93.828 100.000 100.000 100.000 100.000 100.000

ANDAMENTO PLANIMETRICO: L= 133.566 Rp = 80.000 4 Sv= 170.267 R= 600.000 Rp = 80.000 L= 737.829 Rp = 150.000 Sv= 542.530 R= 1604.000 5

VELOCITA'

COMMITTENTE:

RFI RETE FERROVIARIA ITALIANA GRUPPO FERROVIE DELLO STATO ITALIANE

DIREZIONE INVESTIMENTI
PROGRAMMA NODO DI NAPOLI

PROGETTAZIONE:

ITALFERR GRUPPO FERROVIE DELLO STATO ITALIANE

DIREZIONE TECNICA
U.O. PROGETTAZIONE LINEE NODI E ARMAMENTO

PROGETTO DEFINITIVO

ITINERARIO NAPOLI-BARI
RADDOPPIO TRATTA CANCELLO-BENEVENTO
I° LOTTO FUNZIONALE CANCELLO-FRASSO TELESINO E VARIANTE ALLA LINEA ROMA-NAPOLI VIA CASSINO NEL COMUNE DI MADDALONI
Interconnessioni Nord su LS Roma-Napoli Via Cassino
Titolo: Tratta Cancello-Frasso Telesino

Profilo longitudinale B.D. dal km 1+700 al km 3+400 tav. 2/10

SCALA: 1:2.000/200

COMMESSA	LOTTO	FASE	ENTE	TIPO DOC.	OPERA/DISCIPLINA	PROGR.	REV.
IF0F	04	D	13	F6	IF0001	007	A

Revis.	Descrizione	Redatto	Data	Verificato	Data	Approvato	Data	Autorizzato	Data
A	Emissione Esecutiva	A. Ingletti	Apr. 2016	R.Sciannameo	Apr. 2016	F.Cerrone	Apr. 2016	V. Conforti	2016

ITALFERR S.p.A. U.O. PROGETTAZIONE LINEE E NODI Dott. Ing. VINCENZO CONFORTI Ordine degli Ingegneri di VITERBO N.

File: IF0F.04.D.13.F6.IF0001.007.A

n. Elab.: 50