

LIVELLETTE	DIFF. DI QUOTA	h = 4.450	h = 1.362	h = 5.182	h = 7.285
DISTANZA	L = 404.598	L = 194.837	L = 560.293	L = 560.293	L = 560.293
PENDENZA	i = 0.01100	i = 0.00700	i = 0.00883	i = 0.00883	i = 0.01302
	pendenza addizionale P=0.10%	pendenza addizionale P=0.10%	pendenza addizionale P=0.12%	pendenza addizionale P=0.12%	pendenza addizionale P=0.12%


R	10000.000
T	19.998
Fv	-0.020
Pv	1+400.000
Cv	49.324

R	20000.000
T	19.229
Fv	0.009
Pv	1+594.637
Cv	50.687

R	5000.000
T	10.174
Fv	0.010
Pv	2+174.930
Cv	55.869

CANCELLO

BENEVENTO

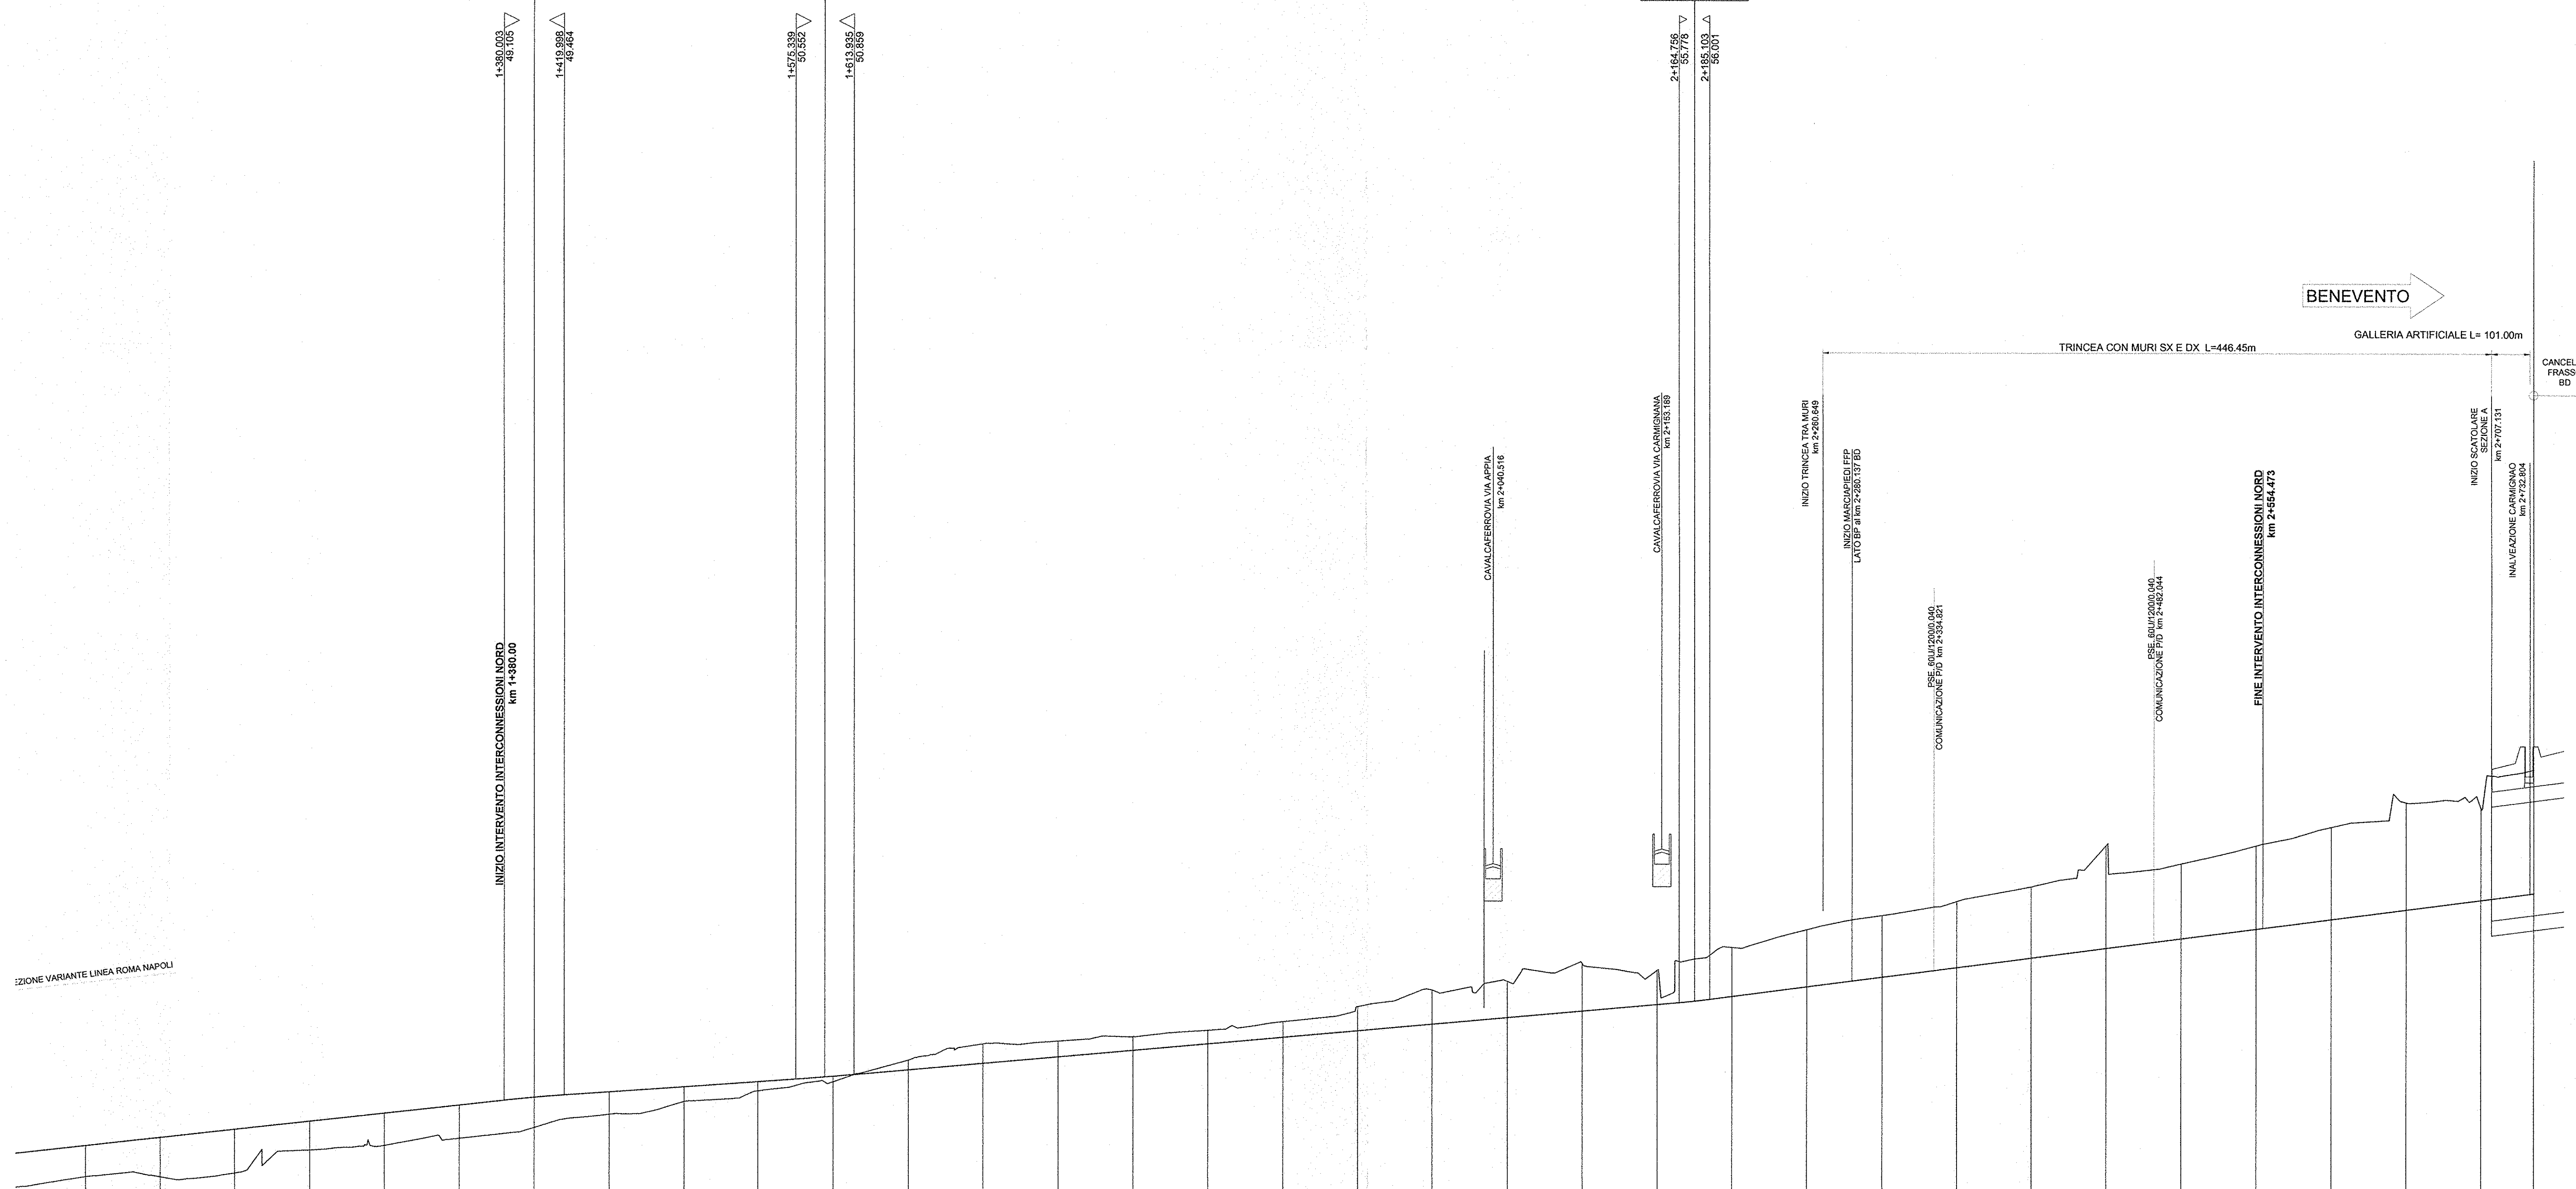

SCALA QUOTE 1:200  
SCALA DISTANZE 1:2000


VELOCITA'	V=100 km/h																																	

COMMITTENTE:

**DIREZIONE INVESTIMENTI  
PROGRAMMA NODO DI NAPOLI**

PROGETTAZIONE:

**DIREZIONE TECNICA  
U.O. PROGETTAZIONE LINEE NODI E ARMAMENTO  
PROGETTO DEFINITIVO**

**ITINERARIO NAPOLI-BARI  
RADDOPPIO TRATTA CANCELLO-BENEVENTO  
1° LOTTO FUNZIONALE CANCELLO-FRASSO TELESINO E VARIANTE ALLA  
LINEA ROMA-NAPOLI VIA CASSINO NEL COMUNE DI MADDALONI  
Interconnessioni Nord su LS Roma-Napoli Via Cassino  
Titolo: Tratta Canello-Frasso Telesino  
Profilo longitudinale B.P. dal km 1+200 al km 2+700 tav. 2/2**

SCALA: 1:2.000/200

COMMESSA LOTTO FASE ENTE TIPO DOC OPERA/DISCIPLINA PROGR. REV.

IF0F 04 D 13 F6 IF0001 009 A

Revis.	Descrizione	Redatto	Data	Verificato	Data	Approvato	Data	Autografo	Data
A	Emissione Esecutiva	A. Inglesi	Apr. 2016	R. Bioneri	Apr. 2016	F. Demme	Apr. 2016		

File: /P0F\_04.D.13.F6.IF0001.009.A