SCAVI E BONIFICHE	
STERRO	1.744 mq
SCOTICO	11.652 m
RILEVATI	
RILEVATO	7.064 mq
TERRENO VEGETALE	5.182 m
ANTICAPILLARE	5.813 mq
SOVRASTRUTTURA STRADALE	
SUBBALLAST	1.011 mq
SUPER COMPATTATO	2.770 mq

SEZIONE N. : 15
QT. PROGETTO : 47.798
DIST.PROG. : 0+693.046

SEZIONE N. : 23
QT. PROGETTO : 49.285
DIST.PROG. : 1+462.734
DIST.PREC. : 56.642
DIST.SUCC. : 55.858

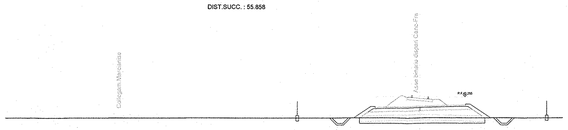

SCALA 1:200

QT.RIF. 40.000

| | | |