

**LEGENDA**

CANTIERI	
	AREE DI CANTIERE BASEOPERATIVO
	AREE DI STOCCAGGIO
	AREE DI CANTIERE PER ARMAMENTO E TECNOLOGIE
	AREE DI CANTIERE A CURA DI ALTRO APPALTO
	AREE DI LAVORO
	ACCESSI ALLE AREE DI CANTIERE

PROGETTO	
	OPERE IN PROGETTO
	OPERE OGGETTO DI ALTRO INTERVENTO: TRATTA CANCELLO-FRASSO


VIABILITA'	
	VIABILITA' EXTRAURBANA PRINCIPALE
	VIABILITA' ORDINARIA IMPIEGATA DA IREZZI DI CANTIERE
	VIABILITA' LOCALE E STRADE PODERALI

N.B.	
	LA PISTA DI CANTIERE E LE AREE DI LAVORO SI ADEGUERANNO IN CORSO D'OPERA ALLA PIANTA DEMOLIZIONI COME DA PROGETTO.

LINEA FERROVIARIA ESISTENTE	
	LINEA FERROVIARIA ESISTENTE



COMITENTE: **IRFI** IRFI - INFRASTRUTTURE FERROVIARIE ITALIANE  
**DIREZIONE INVESTIMENTI**  
**PROGRAMMA NODO DI NAPOLI**

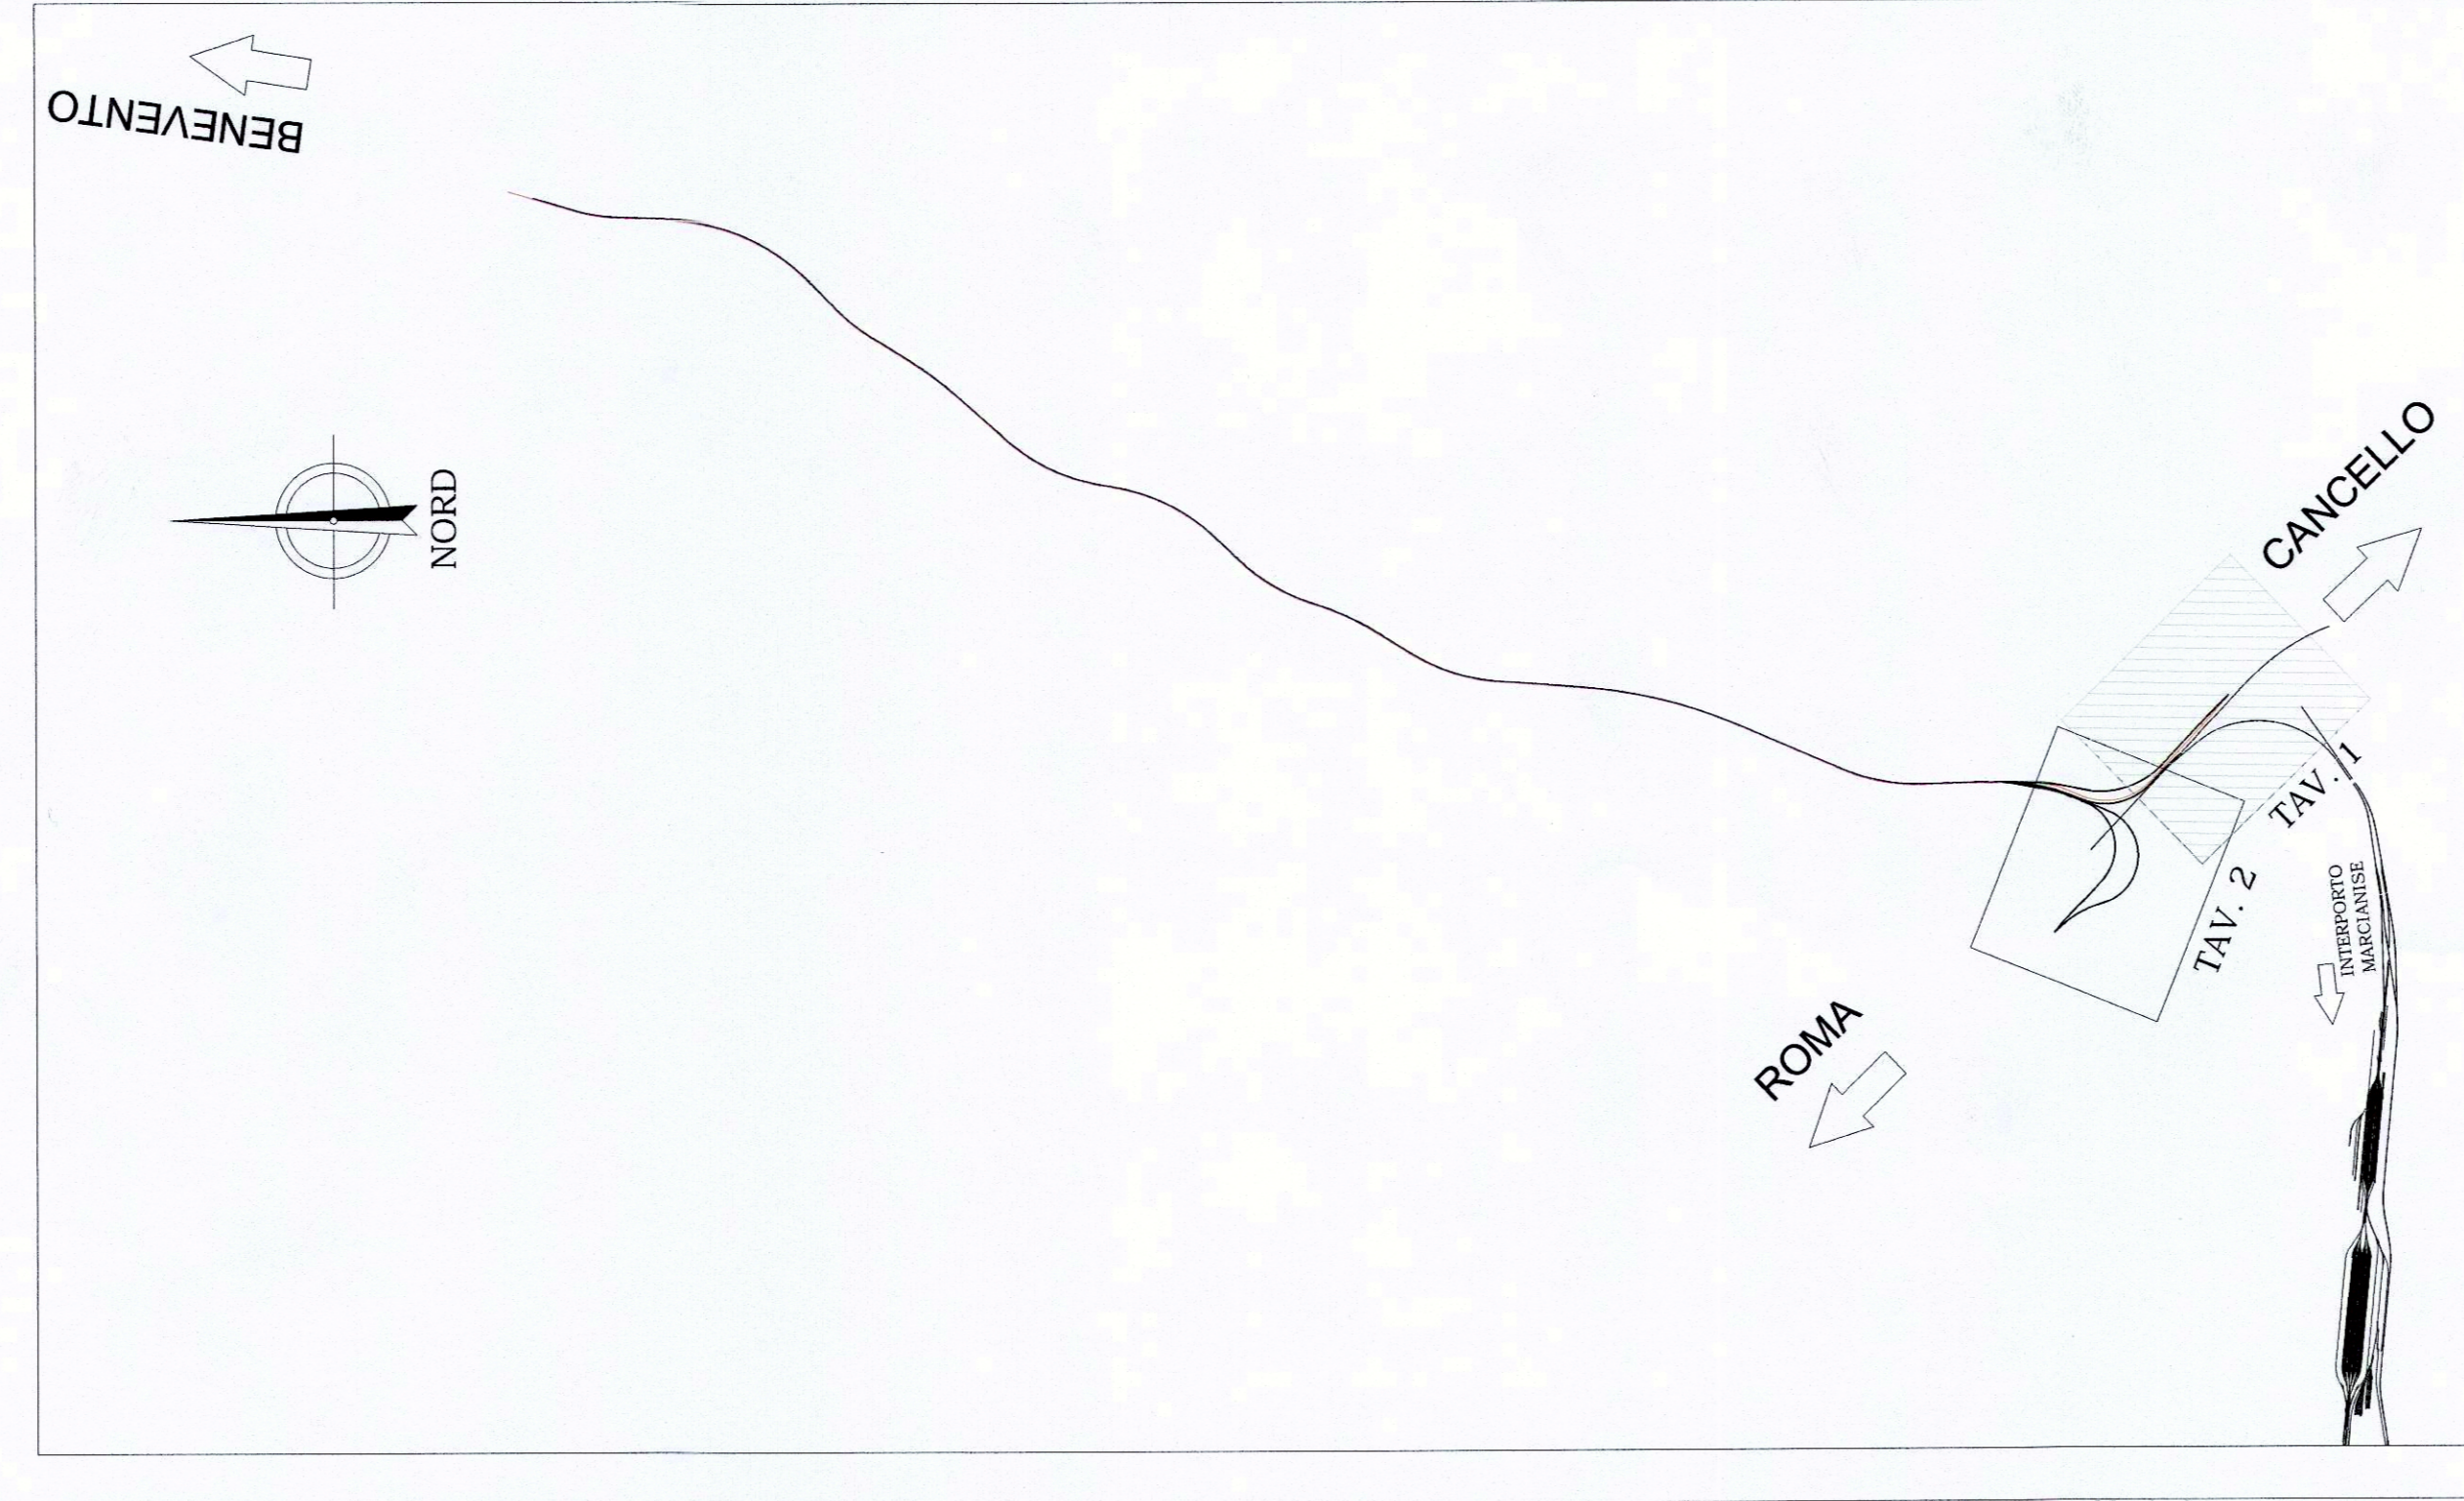PROGETTAZIONE: **ITALFERR** GRUPPO IRI

**U.O. COSTRUZIONI - CANTIERIZZAZIONE**

**PROGETTO DEFINITIVO**

**ITINERARIO NAPOLI-BARI**  
**RADDOPPIO TRATTA CANCELLO-BENEVENTO**  
**1° LOTTO FUNZIONALE CANCELLO-FRASSO TELESINO E VARIANTE ALLA LINEA ROMA-NAPOLI VIA CASSINO NEL COMUNE DI MADDALONI**  
**Interconnessioni Nord su LS Roma-Napoli Via Cassino**

Planimetria delle aree di cantiere e della relativa viabilità di accesso - Tav. 1 di 2


SCALA: 1:2000

COMMESSA LOTTO FASE ENTE TIPO DOC. OPERANDISCIPLINA PROG. REV.

ITFOF 04 D 53 P6 CAD0000 001 A

Rev.	Descrizione	Redatto	Data	Verificato	Data	Approvato	Data	Autore	Approvato	Data
A	Emissione Esecutivo	A. Janni	Mag. 2014	M. Ceri	Mag. 2014		Mag. 2014			

Autore: **ITALFERR**  
 n. 1993  
 Pianta: **ITALFERR**  
 n. 1993

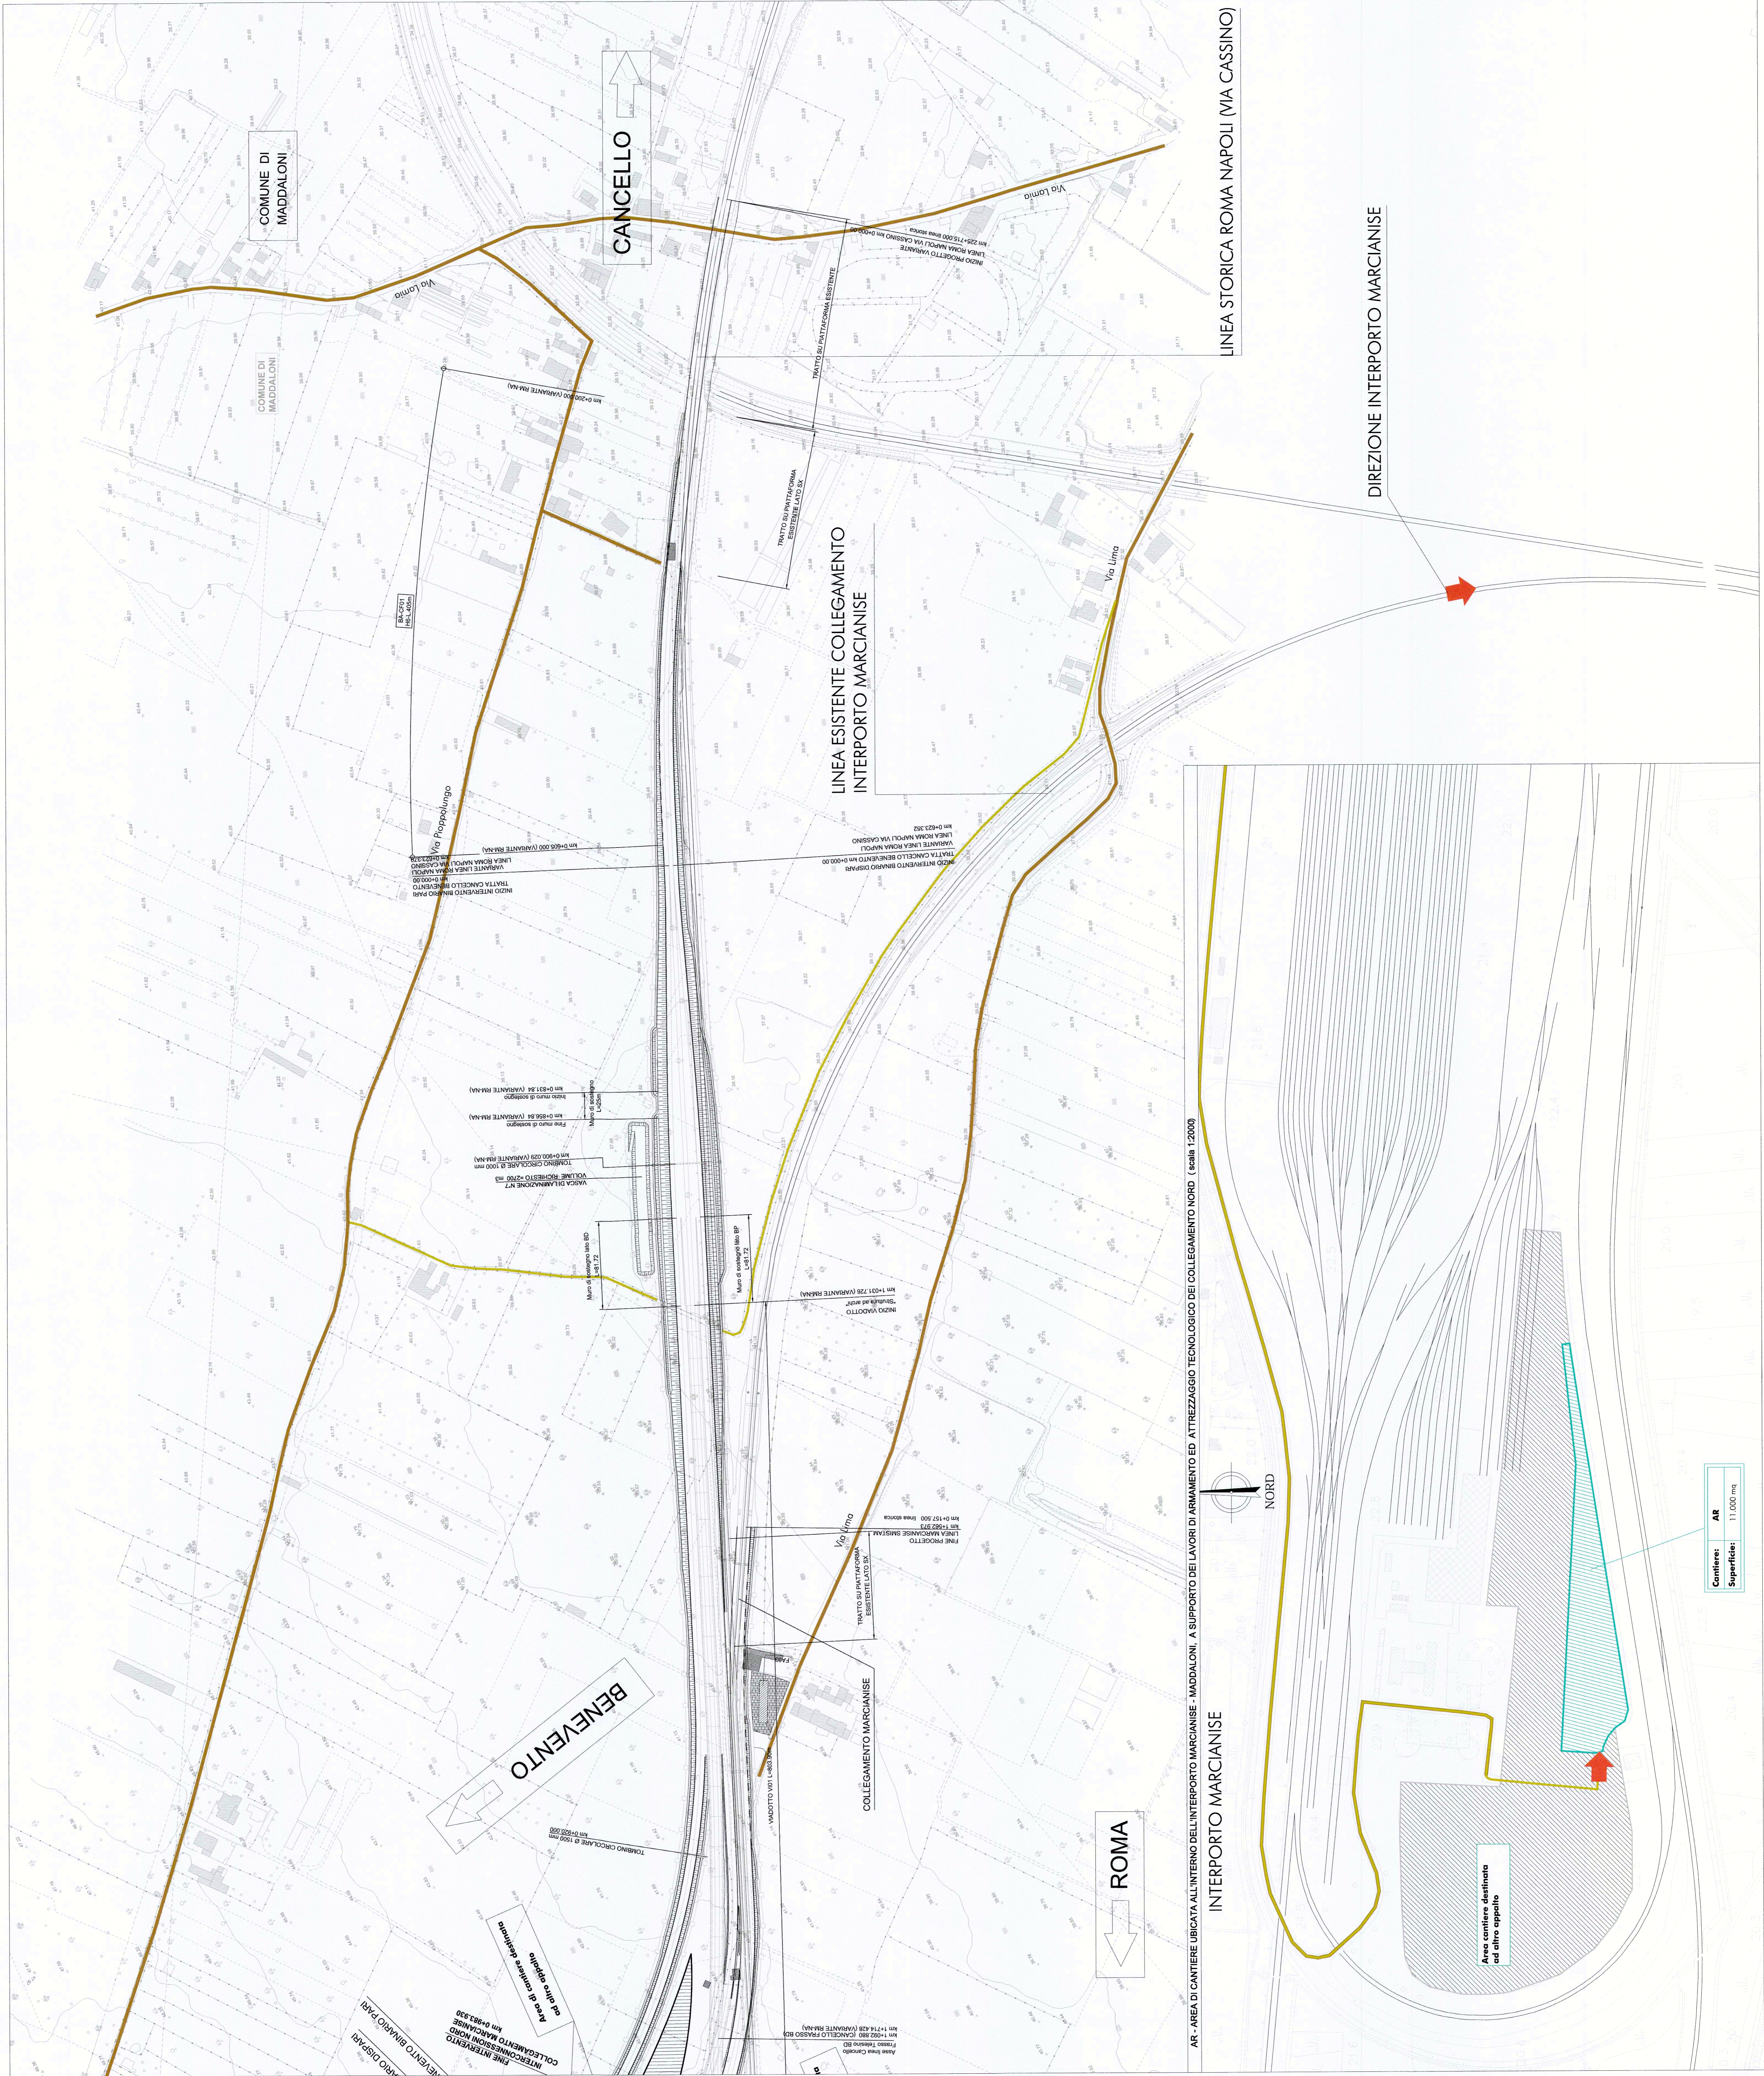

Cantiere: AR  
 Superficie: 11.000 mq