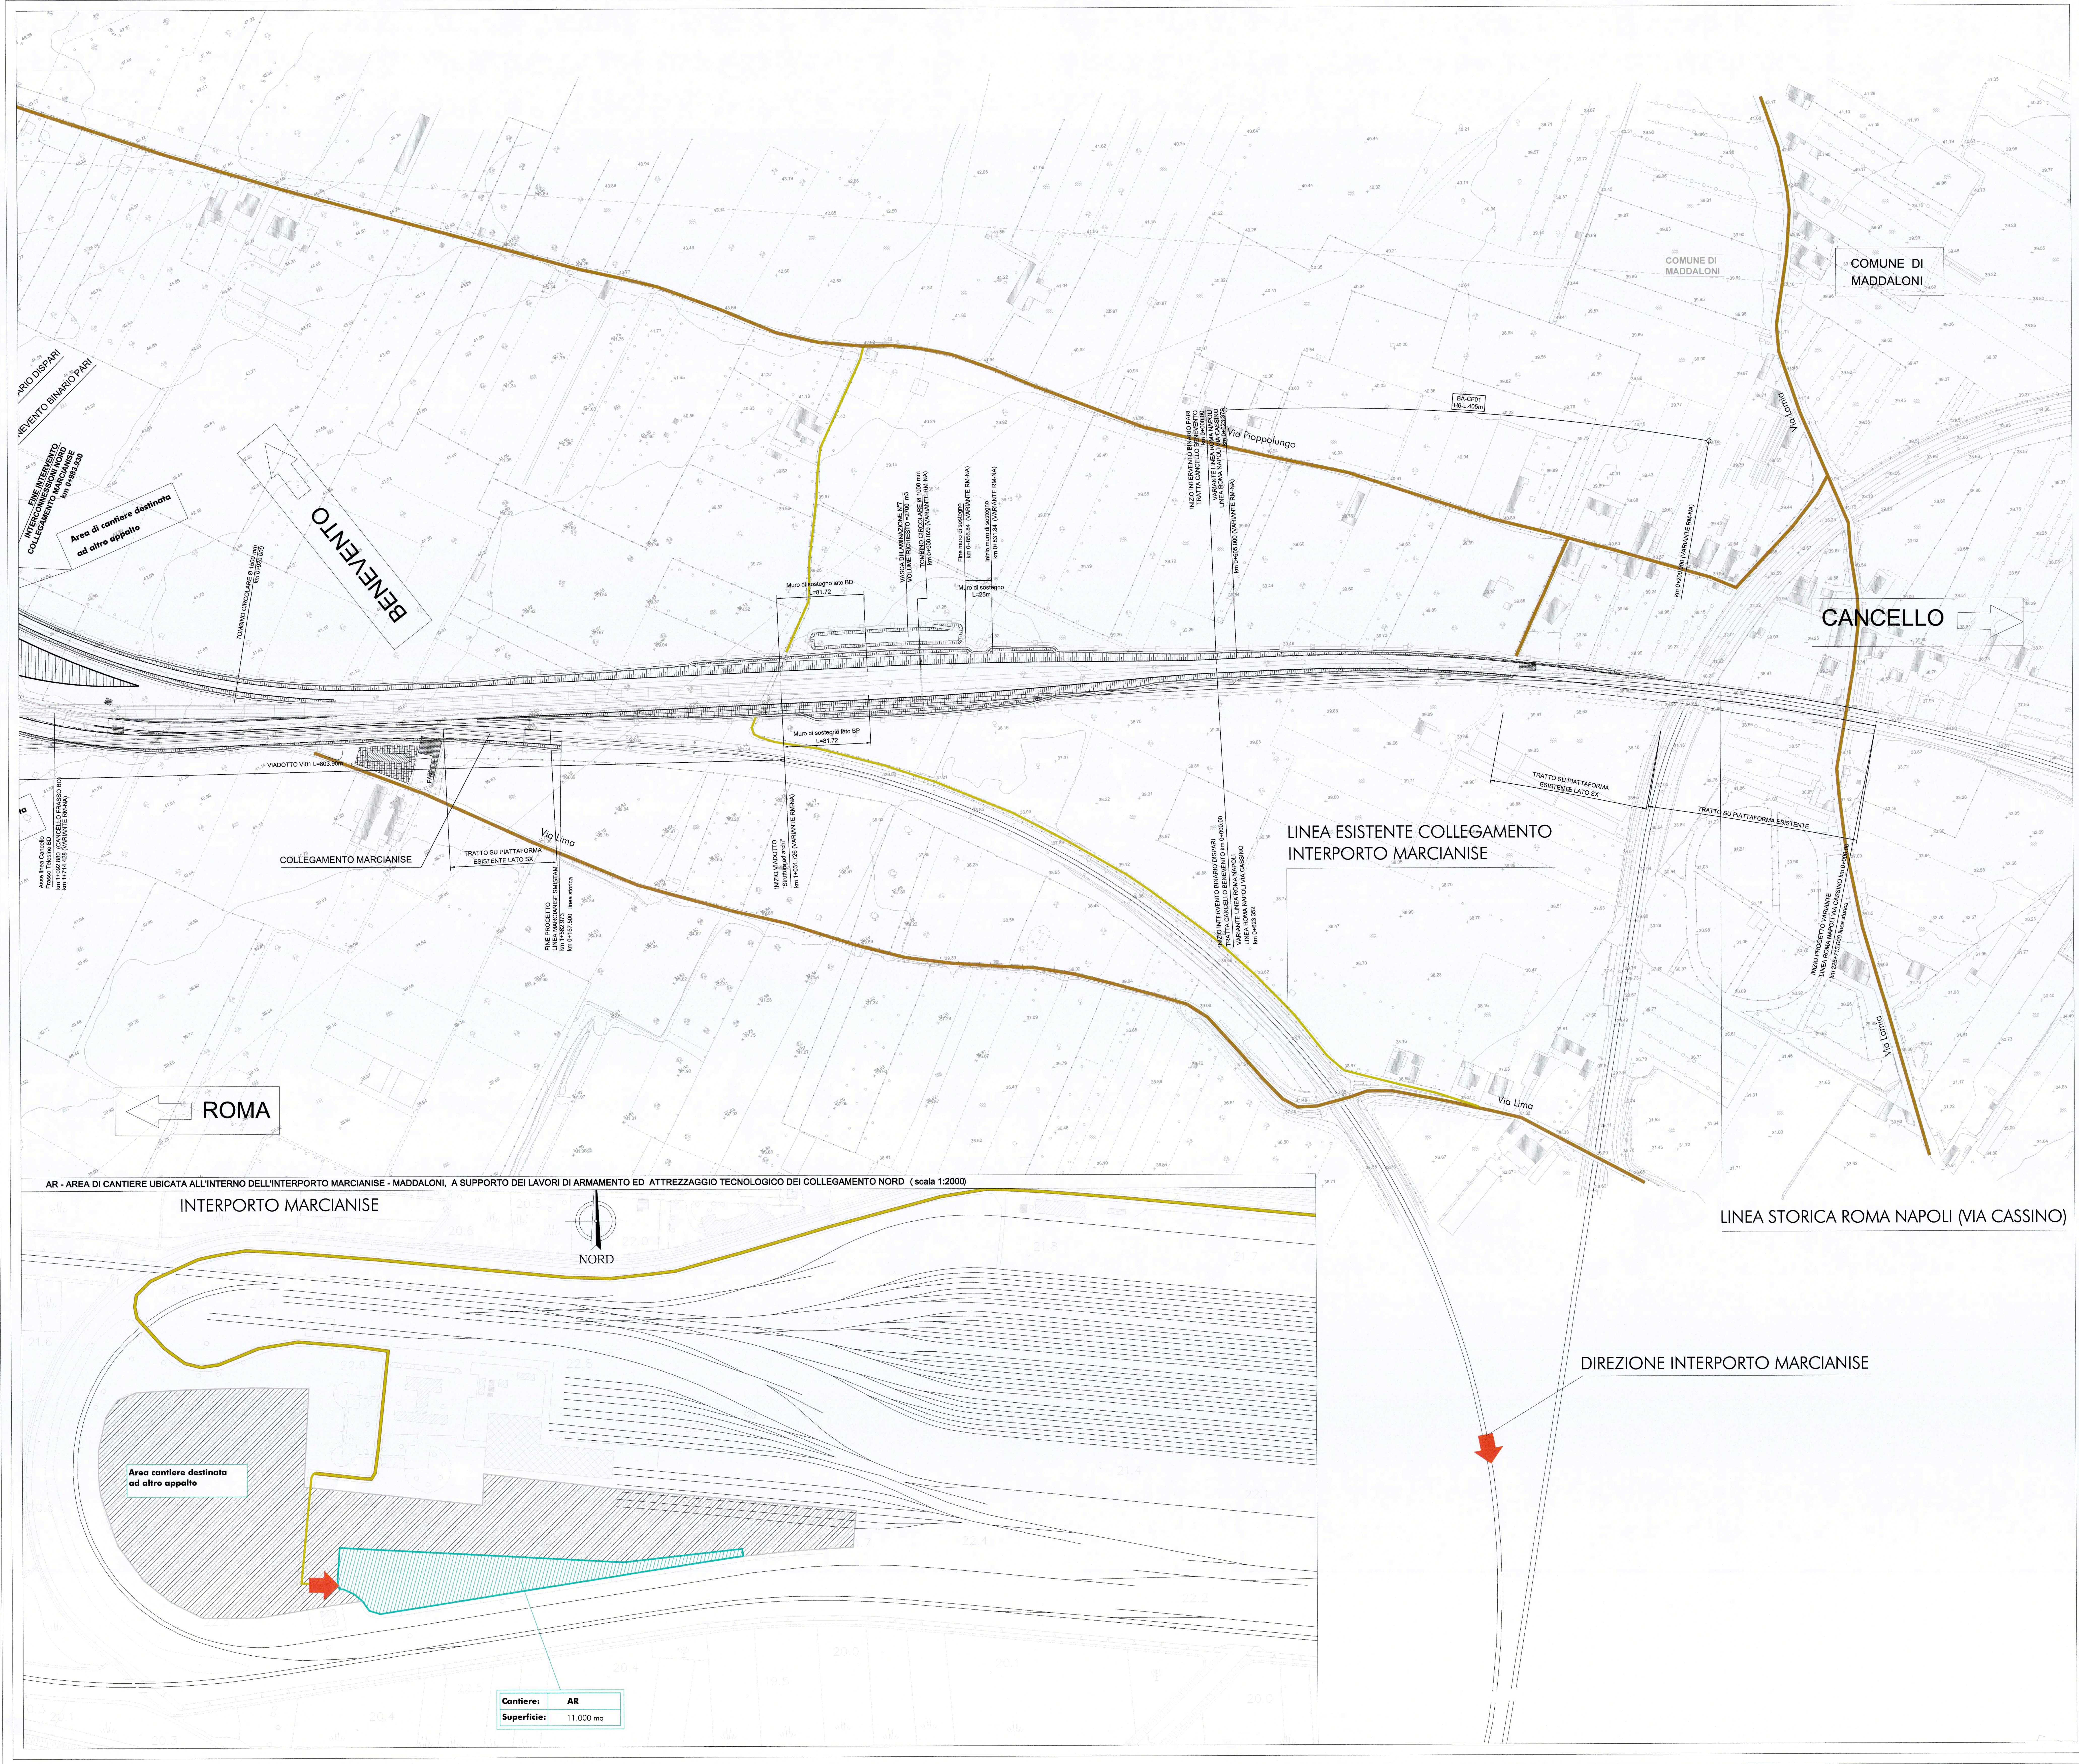

LEGENDA

PROGETTO
- OPERE IN PROGETTO
- OPERE OGGETTO DI ALTRO INTERVENTO: TRATTA CANCELLO-FRASSO

VIABILITA'
- VIABILITA' EXTRAURBANA PRINCIPALE
- VIABILITA' ORDINARIA IMPIEGATA DAI MEZZI DI CANTIERE
- VIABILITA' LOCALE E STRADE PODERALI
- PISTA DI CANTIERE

N.B. LA PISTA DI CANTIERE E LE AREE DI LAVORO SI ADEGUERANNO IN CORSO D'OPERA ALLA PIANTA DEMOLIZIONI COME DA PROGETTO.

- LINEA FERROVIARIA ESISTENTE

CANTIERI
- AREE DI CANTIERE BASE/OPERATIVO
- AREE DI STOCCAGGIO
- AREE DI CANTIERE PER ARMAMENTO E TECNOLOGIE
- AREE DI CANTIERE A CURA DI ALTRO APPALTO
- AREE DI LAVORO
- ACCESSI ALLE AREE DI CANTIERE

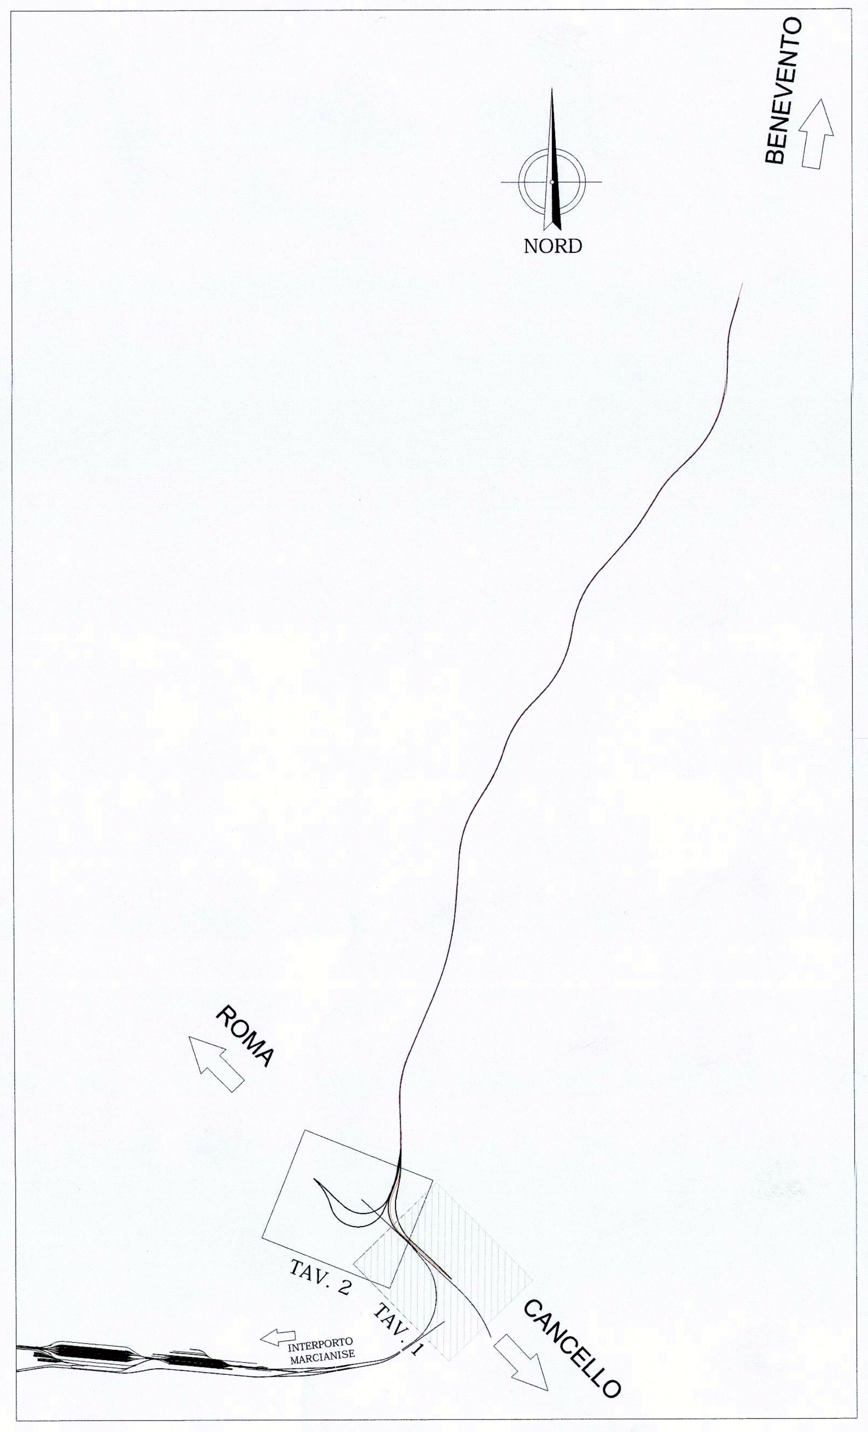

COMMITTENTE:

RFI RETE FERROVIARIA ITALIANA
GRUPPO FERROVIE DELLO STATO ITALIANE

DIREZIONE INVESTIMENTI
PROGRAMMA NODO DI NAPOLI

PROGETTAZIONE:

ITALFERR
GRUPPO FERROVIE DELLO STATO ITALIANE

U.O. COSTRUZIONI - CANTIERIZZAZIONE

PROGETTO DEFINITIVO

ITINERARIO NAPOLI-BARI
RADDOPPIO TRATTA CANCELLO-BENEVENTO
I° LOTTO FUNZIONALE CANCELLO-FRASSO TELESINO E VARIANTE ALLA LINEA ROMA-NAPOLI VIA CASSINO NEL COMUNE DI MADDALONI

Interconnessioni Nord su LS Roma-Napoli Via Cassino

Planimetria delle aree di cantiere e della relativa viabilità di accesso - Tav. 1 di 2

SCALA: 1:2000

COMMESSA	LOTTO	FASE	ENTE	TIPO DOC.	OPERA/DISCIPLINA	PROGR.	REV.
IF0F	04	D	53	P6	CA0000	001	A

Revis.	Descrizione	Redatto	Data	Verificato	Data	Approvato	Data	Autorizzato Data
A	Emissione Esecutiva	A.Ingletti	Mag. 2016	M. Cerri	Mag. 2016	F.Cerrone	Mag. 2016	

ITALFERR S.p.A. COSTRUZIONI
Dott. Ing. STEFANO MACCARI
Ordine degli Ingegneri della Provincia di Roma n. 19935

File: IF0F04D53P6CA0000001A

n. Elab.: 73