


LEGENDA APPARECCHIATURE

- MP TESTE POZZO
- TA-101 SERBATOIO STOCCAGGIO MEG
- TA-102 SERBATOIO DRENAGGI
- VA-101 SEPARATORE DRENAGGI E SFIATI
- V-101 TRAPPOLA LANCIO PIG
- VD-101 CAMINO FREDDO DI SFIATO
- VM-101 MISURATORE MULTIFASE

LEGENDA SIMBOLI

RIF. SIMB.	DESCRIZIONE
	CANCELLO DI FUGA
	FOSSA BIOLOGICA
	AREA INGHIAIATA

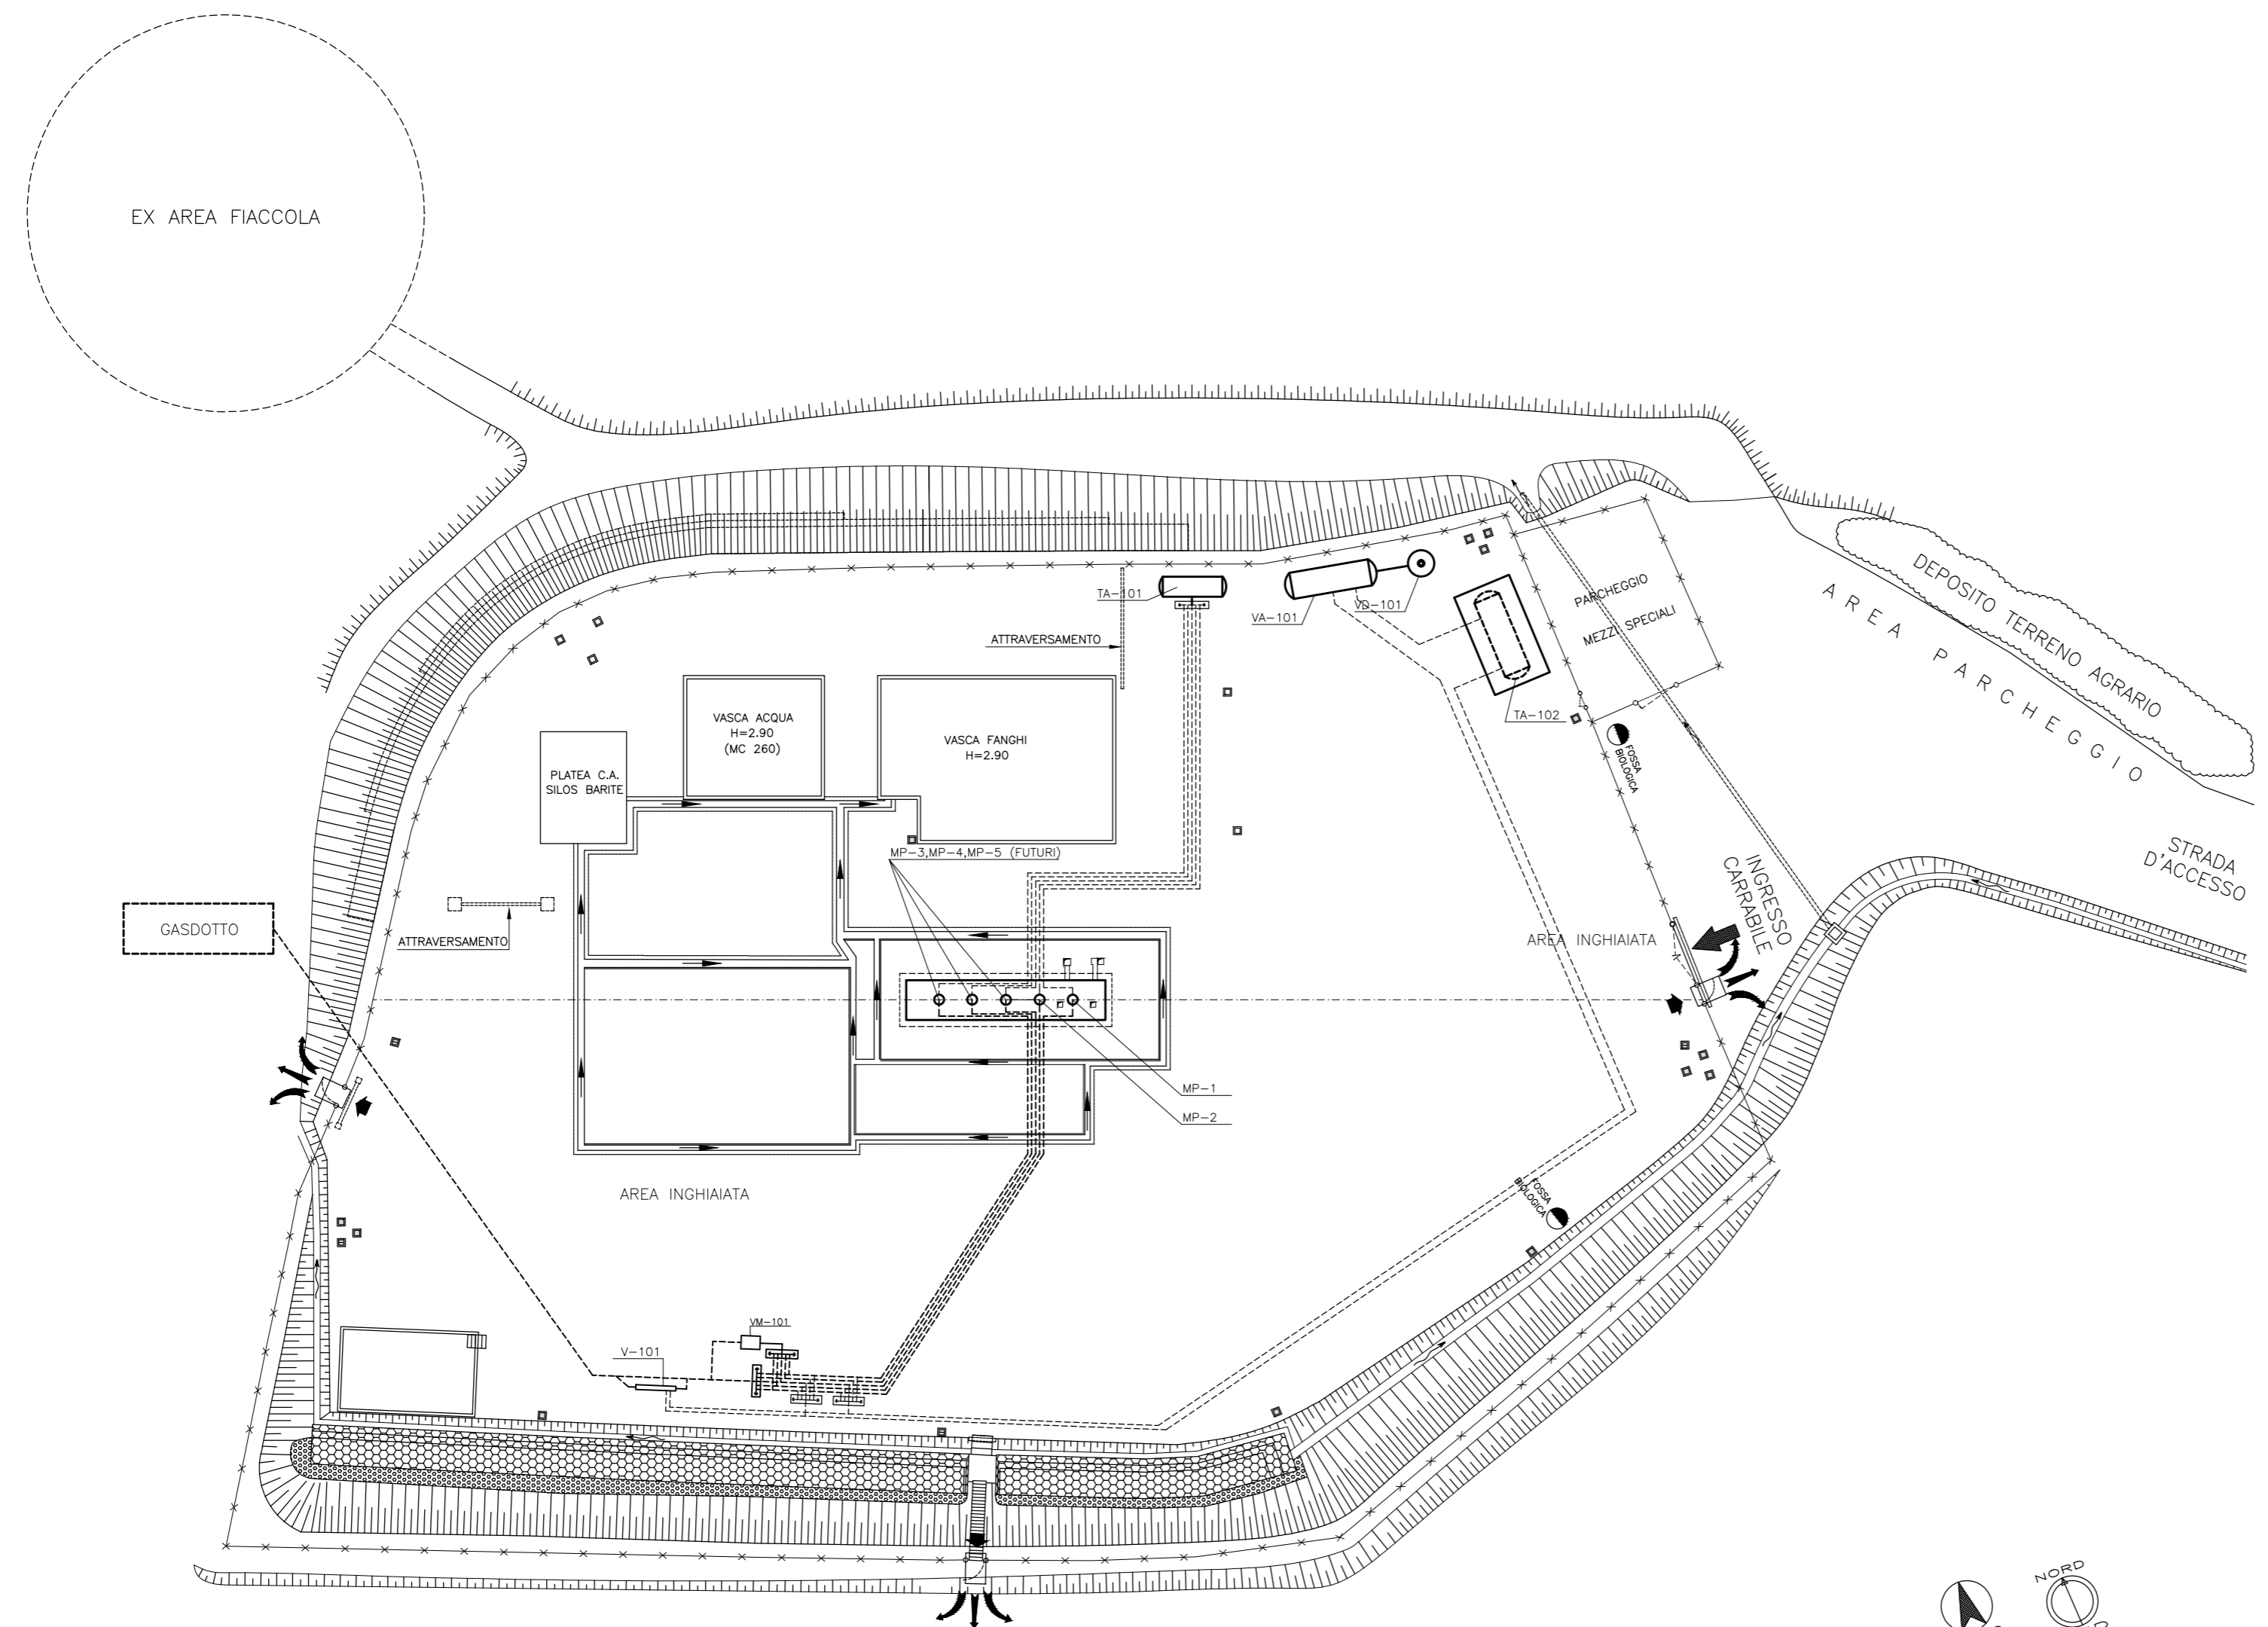

0	15/04/2016	EMISSIONE PER ENI	G. LAMONICA	S. COLTELLI	A. ANGARI				
VALID STATUS	REVISION	DATE	DESCRIPTION	PREPARED BY	CHECKED BY	APPROVED BY	FINAL CHECK	FINAL APPROVAL	
COMPANY LOGO AND BUSINESS NAME			PROJECT NAME			COMPANY DOCUMENT IDENTIFICATION			
						JOB N -			
						CONTRACTOR ID			
VENDOR LOGO AND BUSINESS NAME						CONTRACTOR N TO BE ASSIGNED n.a.			
						VENDOR DOCUMENT IDENTIFICATION n.a.			
FACILITY NAME			LOCATION			SCALE		SH / DF	
Area Pozzi Monte Pallano			Bomba (CH)			1:1		1:1	
DOCUMENT TITLE			LAYOUT			SUPERVISOR N		PLANT UNIT	
						n.a.		n.a.	