V46	V47	V48	V49	V50	V51	V52	V53	V54	V55
10634.43	10996.01	11137.68	11583.42	11620.06	11669.62	11823.63	11976.06	12115.31	12213.58

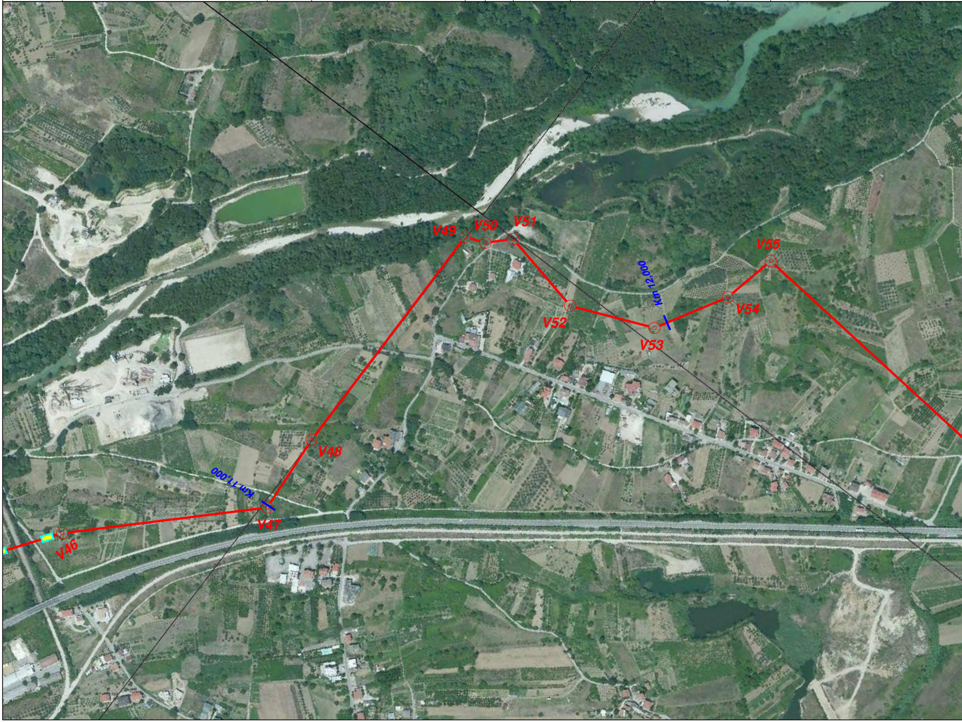
V46
V47
V48
V49
V50
V51
V52
V53
V54
V55
Km 11,000
Km 12,000

V56	V57	V58	V59	V60	V61	V62	V63	V64	V65	V66	V67	V68	V69	V70	V71	V72	V73	V74
12714.23	12739.72	12877.94	12963.77	13042.97	13314.54	13395.20	13582.78	13616.61	13674.22	13857.96	13966.69	14062.64	14189.12	14344.28	14424.06	14503.80	14626.27	14738.87

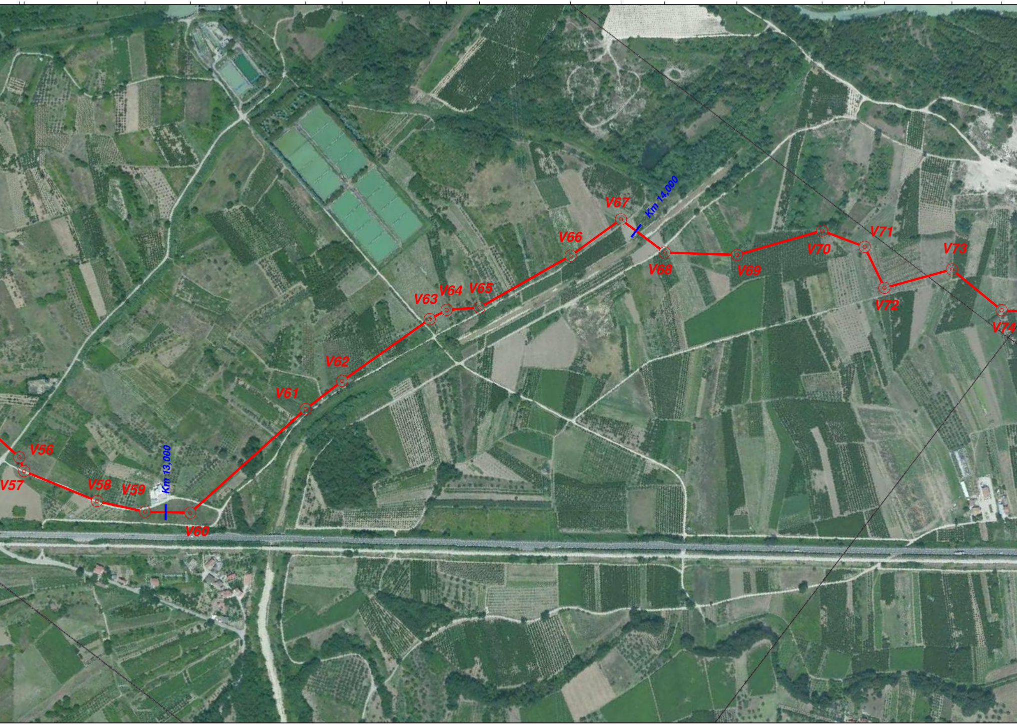
V56
V57
V58
V59
Km 13,000
V60
V61
V62
V63
V64
V65
V66
V67
Km 14,000
V68
V69
V70
V71
V72
V73
V74

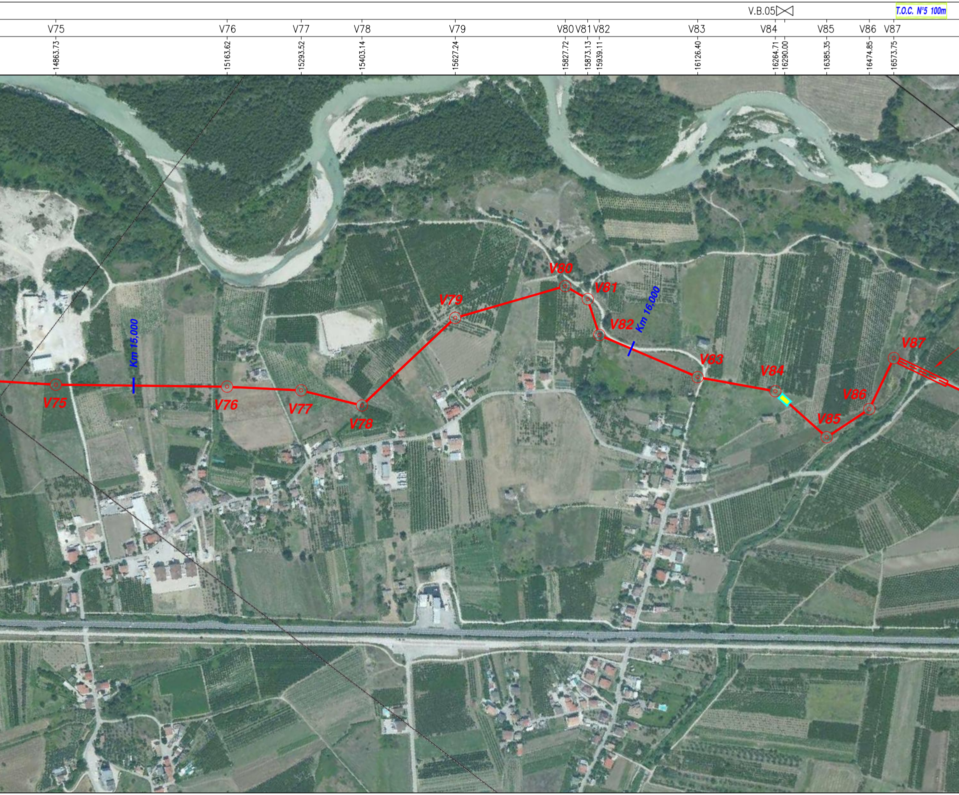
V.B.05
T.O.C. N°5 100m
V75
14863.73
V76
15163.62
V77
15293.52
V78
15403.14
V79
15627.24
V80
15827.72
V81
15873.13
V82
15939.11
V83
16126.40
V84
16264.71
16290.00
V85
16385.35
V86
16474.85
V87
16573.75
Km 15,000
Km 16,000
V75
V76
V77
V78
V79
V80
V81
V82
V83
V84
V85
V86
V87

V88	V89	V90	V91	V92	V93	V94	V95	V96	V97	V98	V99	V100	V101	V102
16768.72	16820.92	16856.30	17033.91	17108.09	17506.87	17643.14	17692.26	17724.62	17866.37	18379.04	18474.17	18512.33	18532.19	18711.00

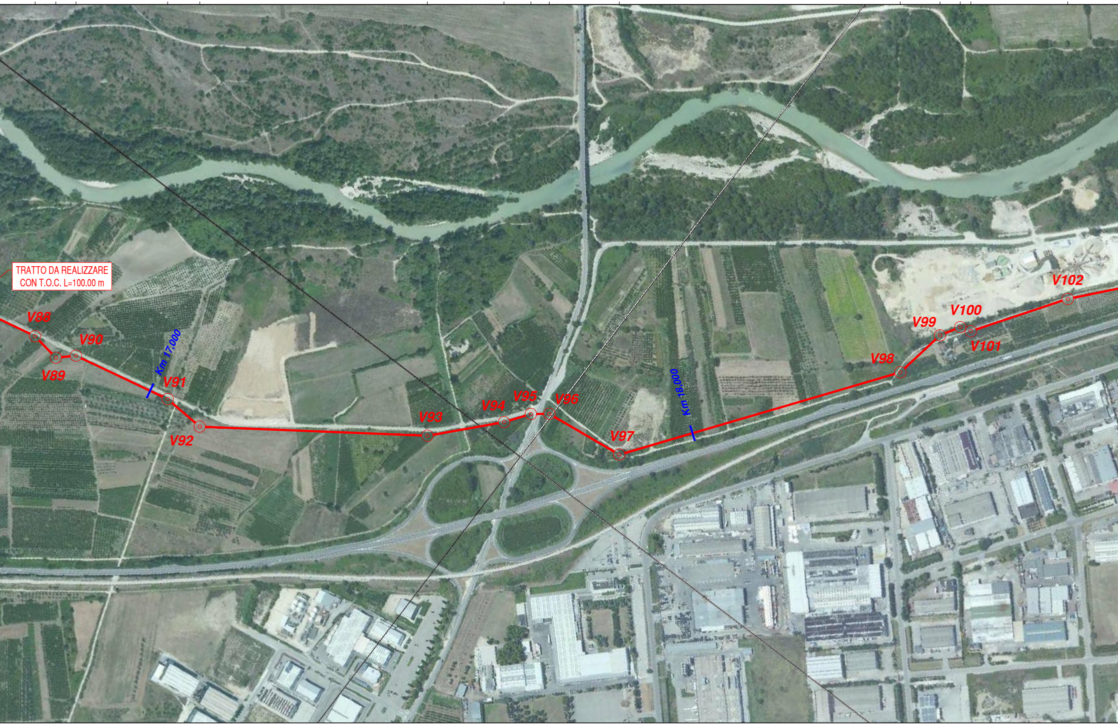
TRATTO DA REALIZZARE
CON T.O.C. L=100.00 m
V88
V90
V89
Km 17,000
V91
V92
V93
V94
V95
V96
V97
Km 18,000
V98
V99
V100
V101
V102

T.O.C. N°6 100m

V103	18964.87
V104	19068.77
V105	19185.15
V106	19321.01
V107	19364.29
V108	19507.19
V109	19576.04
V110	19781.13
V111	19891.04
V112	20008.60
V113	20170.64
V114	20356.27
V115	20433.81
V116	20524.37
V117	20751.73
V118	20894.10
V119	20989.28
V120	21149.16
V121	21264.83
P.Fine	21288.42

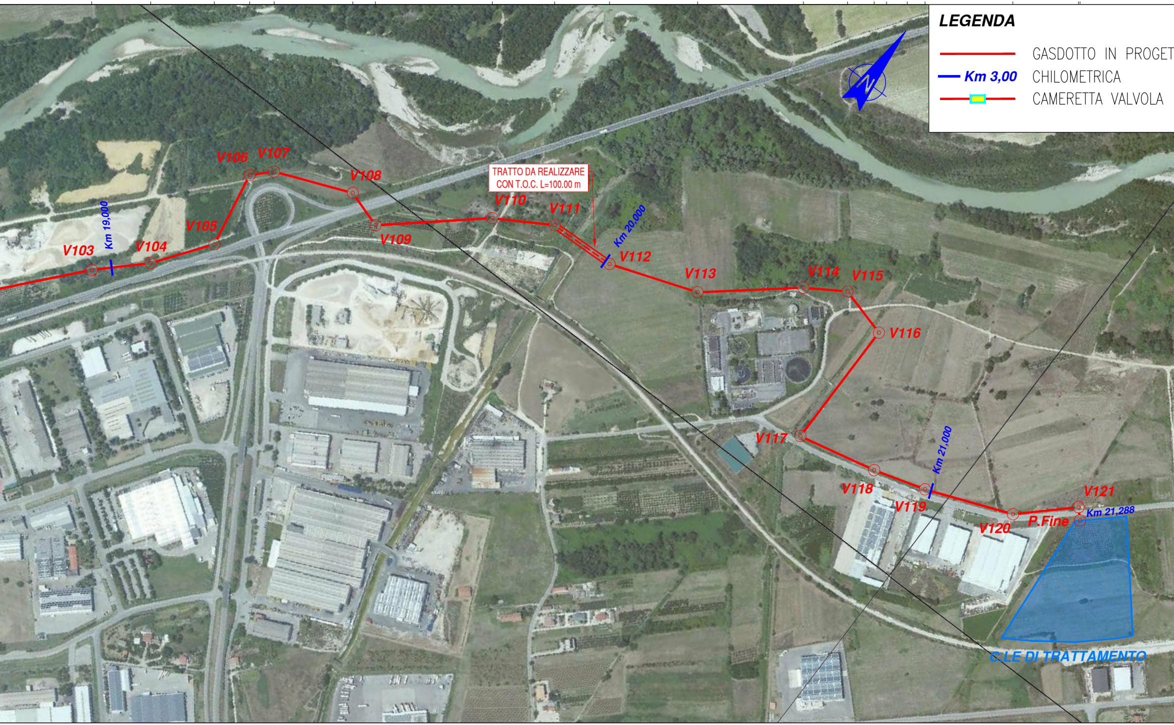
LEGENDA
GASDOTTO IN PROGET
Km 3,00
CHILOMETRICA
CAMERETTA VALVOLA
V103
Km 19,000
V104
V105
V106
V107
V108
V109
V110
TRATTO DA REALIZZARE
CON T.O.C. L=100.00 m
V111
Km 20,000
V112
V113
V114
V115
V116
V117
Km 21,000
V118
V119
V120
V121
Km 21,288
P.Fine
C.LE DI TRATTAMENTO

IMPIANTI

VERTICI

PROGRESSIVE (mt)

TO

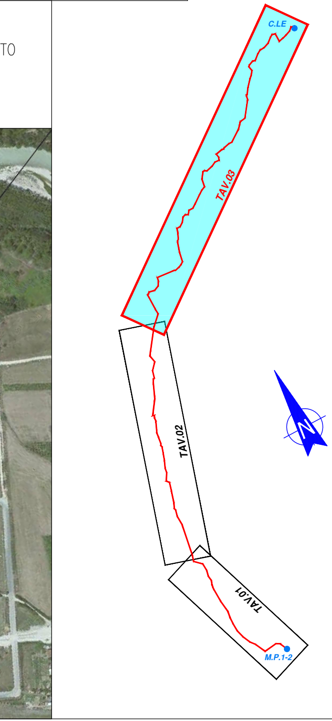

C.LE
TAV.03
TAV.02
TAV.01
M.P.1-2
N

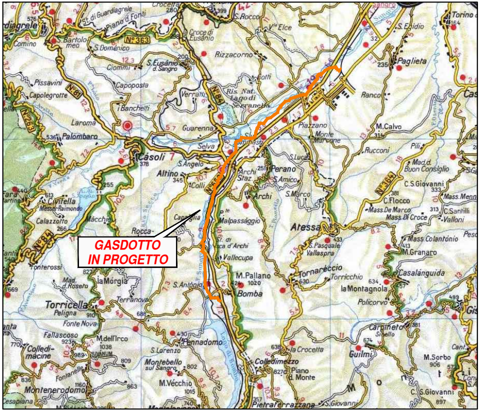

GASDOTTO
IN PROGETTO
Paglieta
Casoli
Atessa
Perano
Archi
Bomba
M.Pallano
Torricella Peligna
Guardiagrele
Piano d'Orta
Altino
Colledimezzo
Pennadomo
Montenerodomo
Tornareccio
Casalanguida
Gissi
Guilmi
Carpineto Sinello
Torino di Sangro
S.Eusanio d.Sangro

ORTOFOTO

SCALA 1/5.000

TAVOLA 03/03

G. MARINO	OLIMAR	OLIMAR
DISEGN.	VERIFIC.	APPROV.

DATA	FOGLIO
DICEMBRE '15	1 DI 1
SCALA	PLOTTAGGIO
1:5.000	1:1

REV. Rev.	DESCRIZIONE Description	DATA Date	VERIFICATO Checked	APPROVATO Approved
2	REVISIONE GENERALE	DICEMBRE 2015	.	.
1	REVISIONE PERCORSO	NOVEMBRE 2015	.	.
0	EMISSIONE	SETTEMBRE 2015	.	.

COMMITTENTE
Client

CMI ENERGIA **CMI Energia S.p.A.**

COMMESSA N°:

IMPIANTO / OPERA
Plant

GASDOTTO
POZZI MONTE PALLANO 1/2
ZONA IND.LE ATESSA–PAGLIETA

CONTRACTOR

OLIMAR

CODIFICA DOC. / Doc. Number

N° 015.PG.1018

File name :