







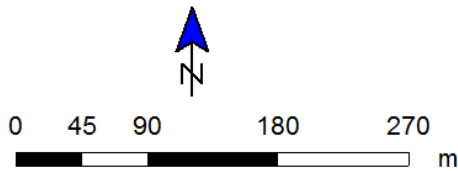


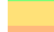


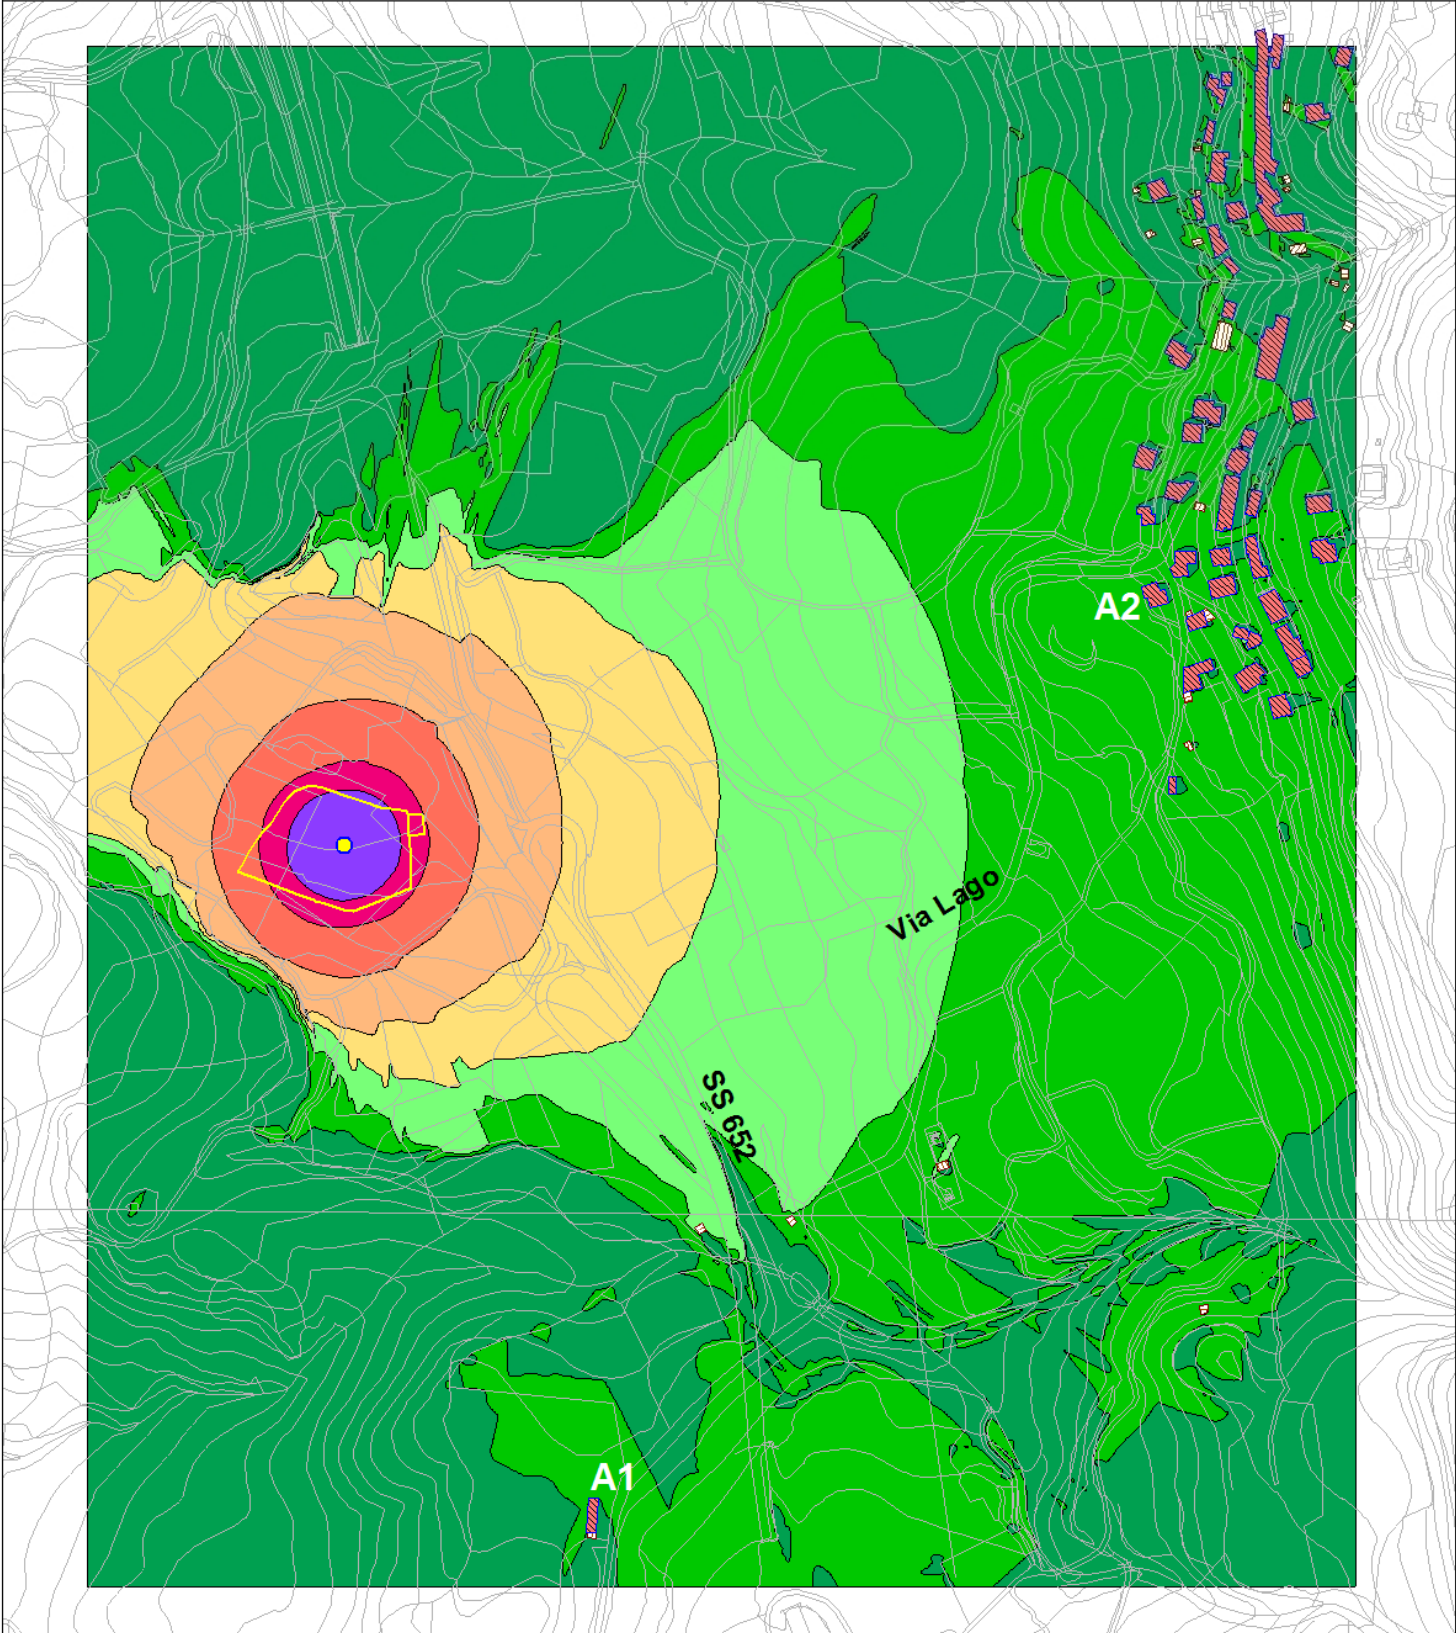


Area A - Area pozzi Bomba
Fase di perfotrazione pozzo esplorativo
Mappatura delle isofoniche (h = 4 m su p.c.)



Legenda


-  Edifici residenziali
-  Capannoni
-  Area pozzi
-  Sorgente sonora Impianto
-  Base cartografica

Scala livelli sonori [dBA]


	≤ 40
	40 < ≤ 45
	45 < ≤ 50
	50 < ≤ 55
	55 < ≤ 60
	60 < ≤ 65
	65 < ≤ 70
	70 <

Area B - Gasdotto
Fase di apertura della pista
Mappatura delle isofoniche (h = 4 m su p.c.)



Area B-I

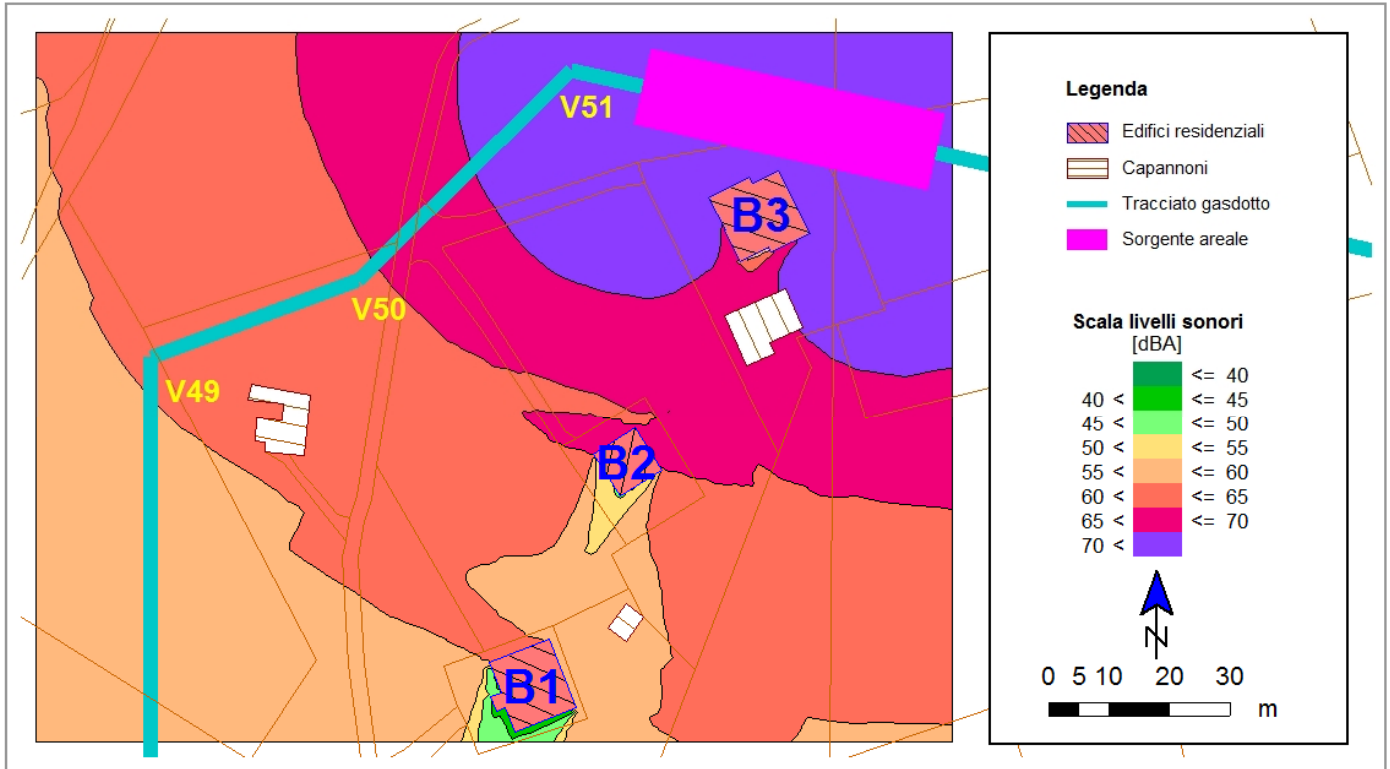

Area B-II

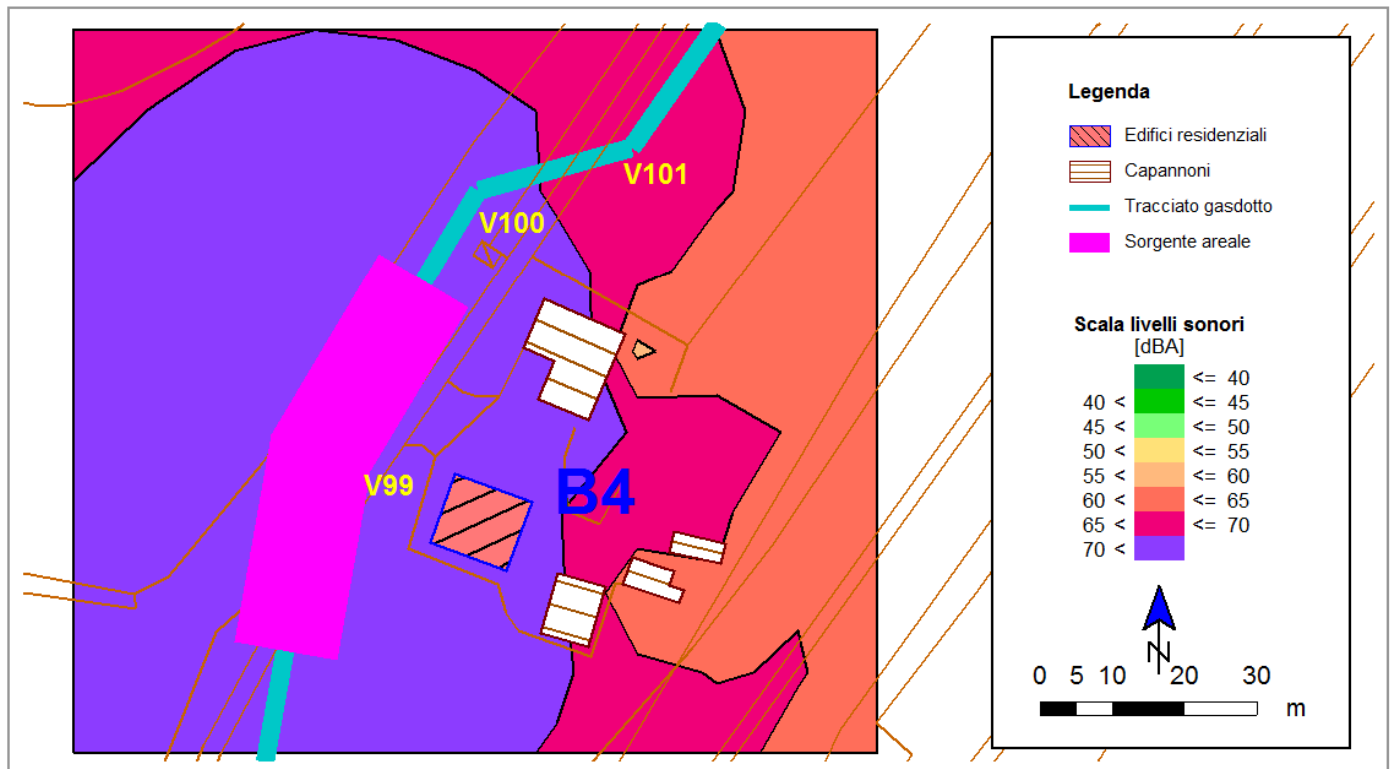

Area C- Area Impianto
Fase di cantiere (preparazione dell'area)
Mappatura delle isofoniche (h = 4 m su p.c.)

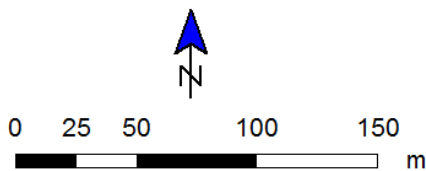
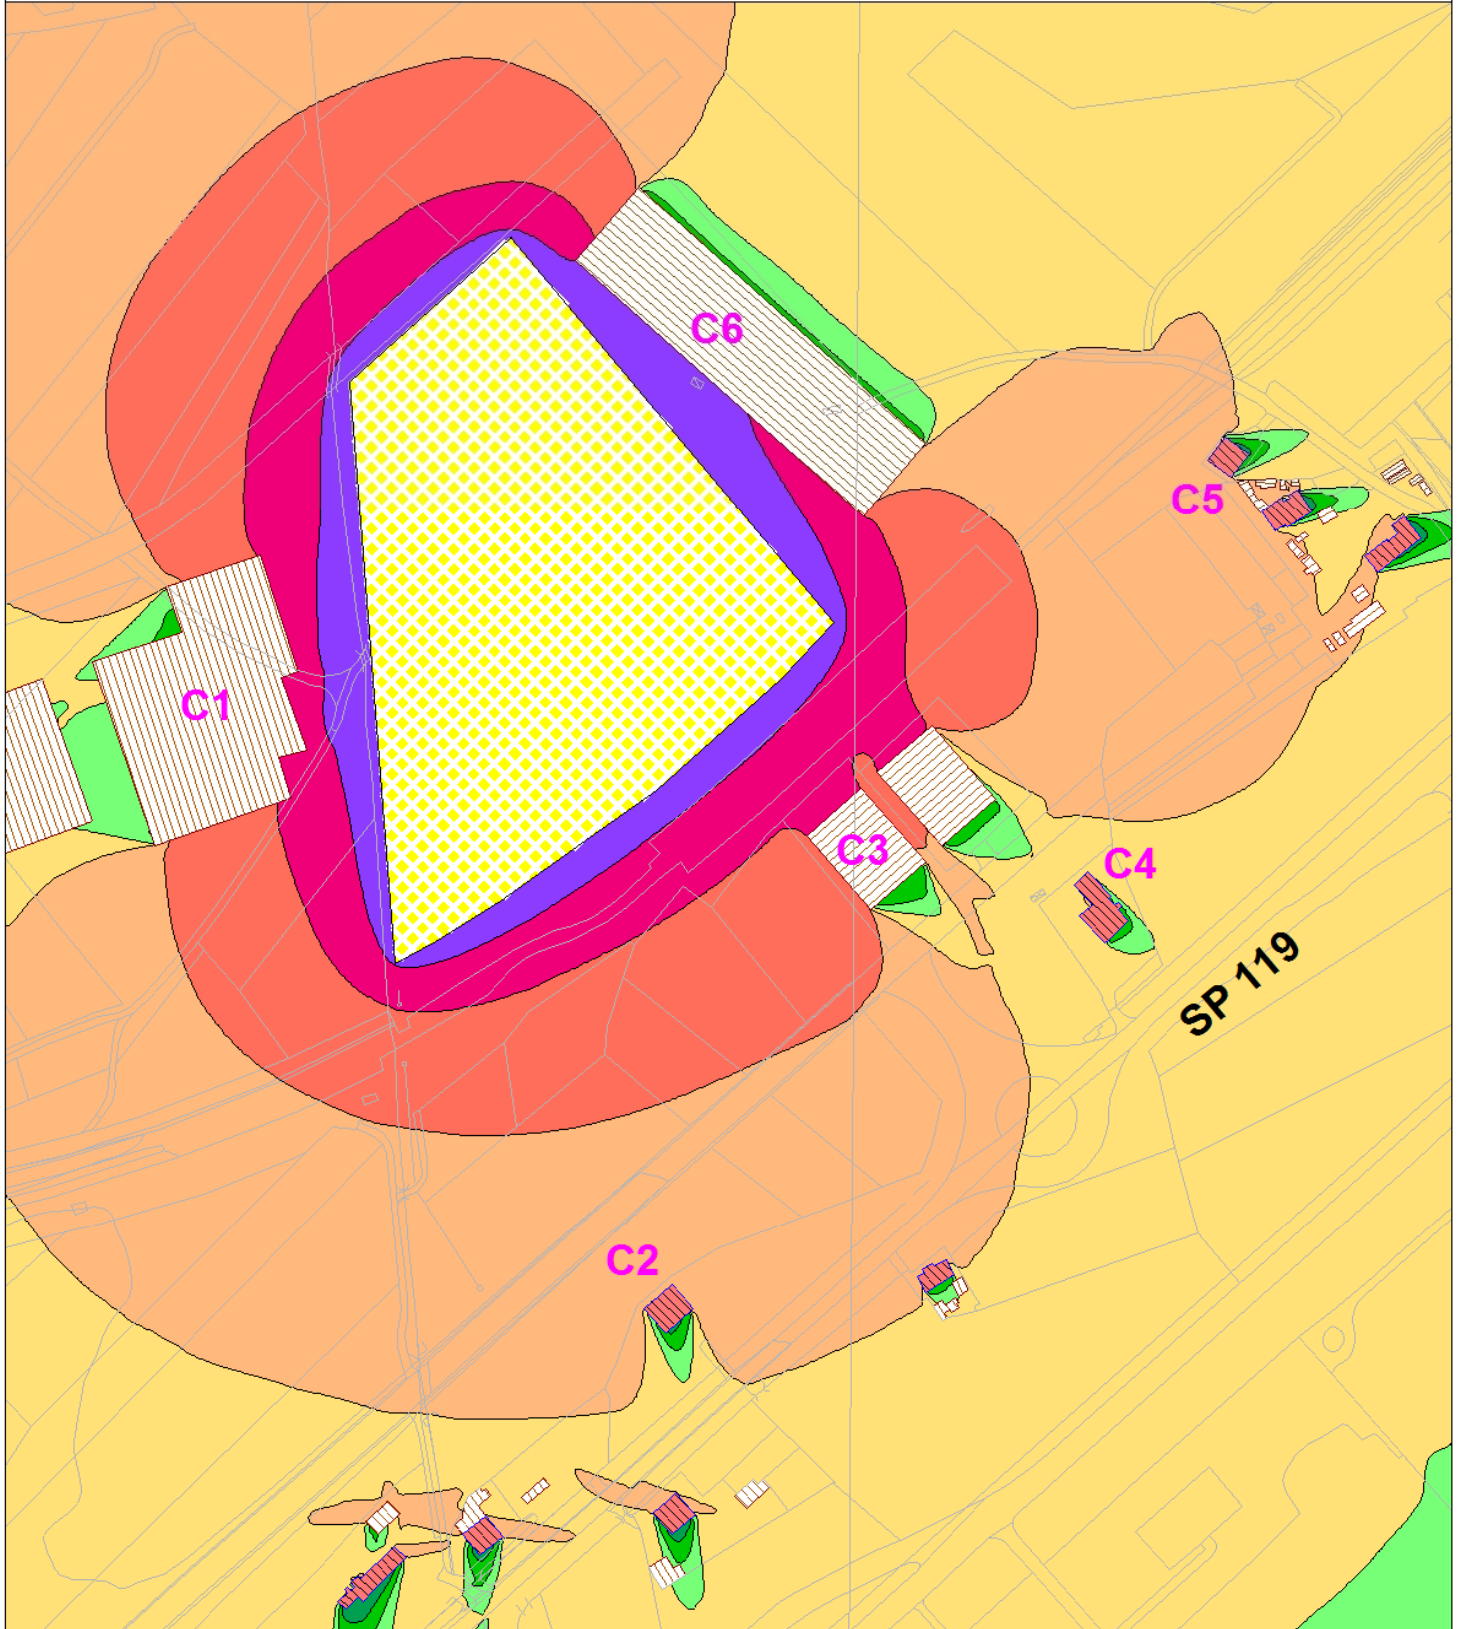


- Legenda**
- Sorgente areale
 - Edifici residenziali
 - Attività/Capannoni
 - Linee elevazione

Scala livelli sonori [dBA]

	<= 40
	40 < <= 45
	45 < <= 50
	50 < <= 55
	55 < <= 60
	60 < <= 65
	65 < <= 70
	70 <

Area C- Area Impianto
Fase di esercizio dell'impianto
Mappatura delle isofoniche (h = 4 m su p.c.)

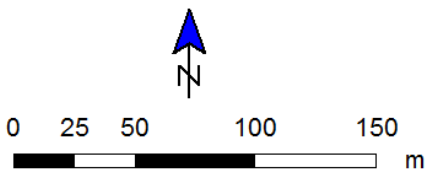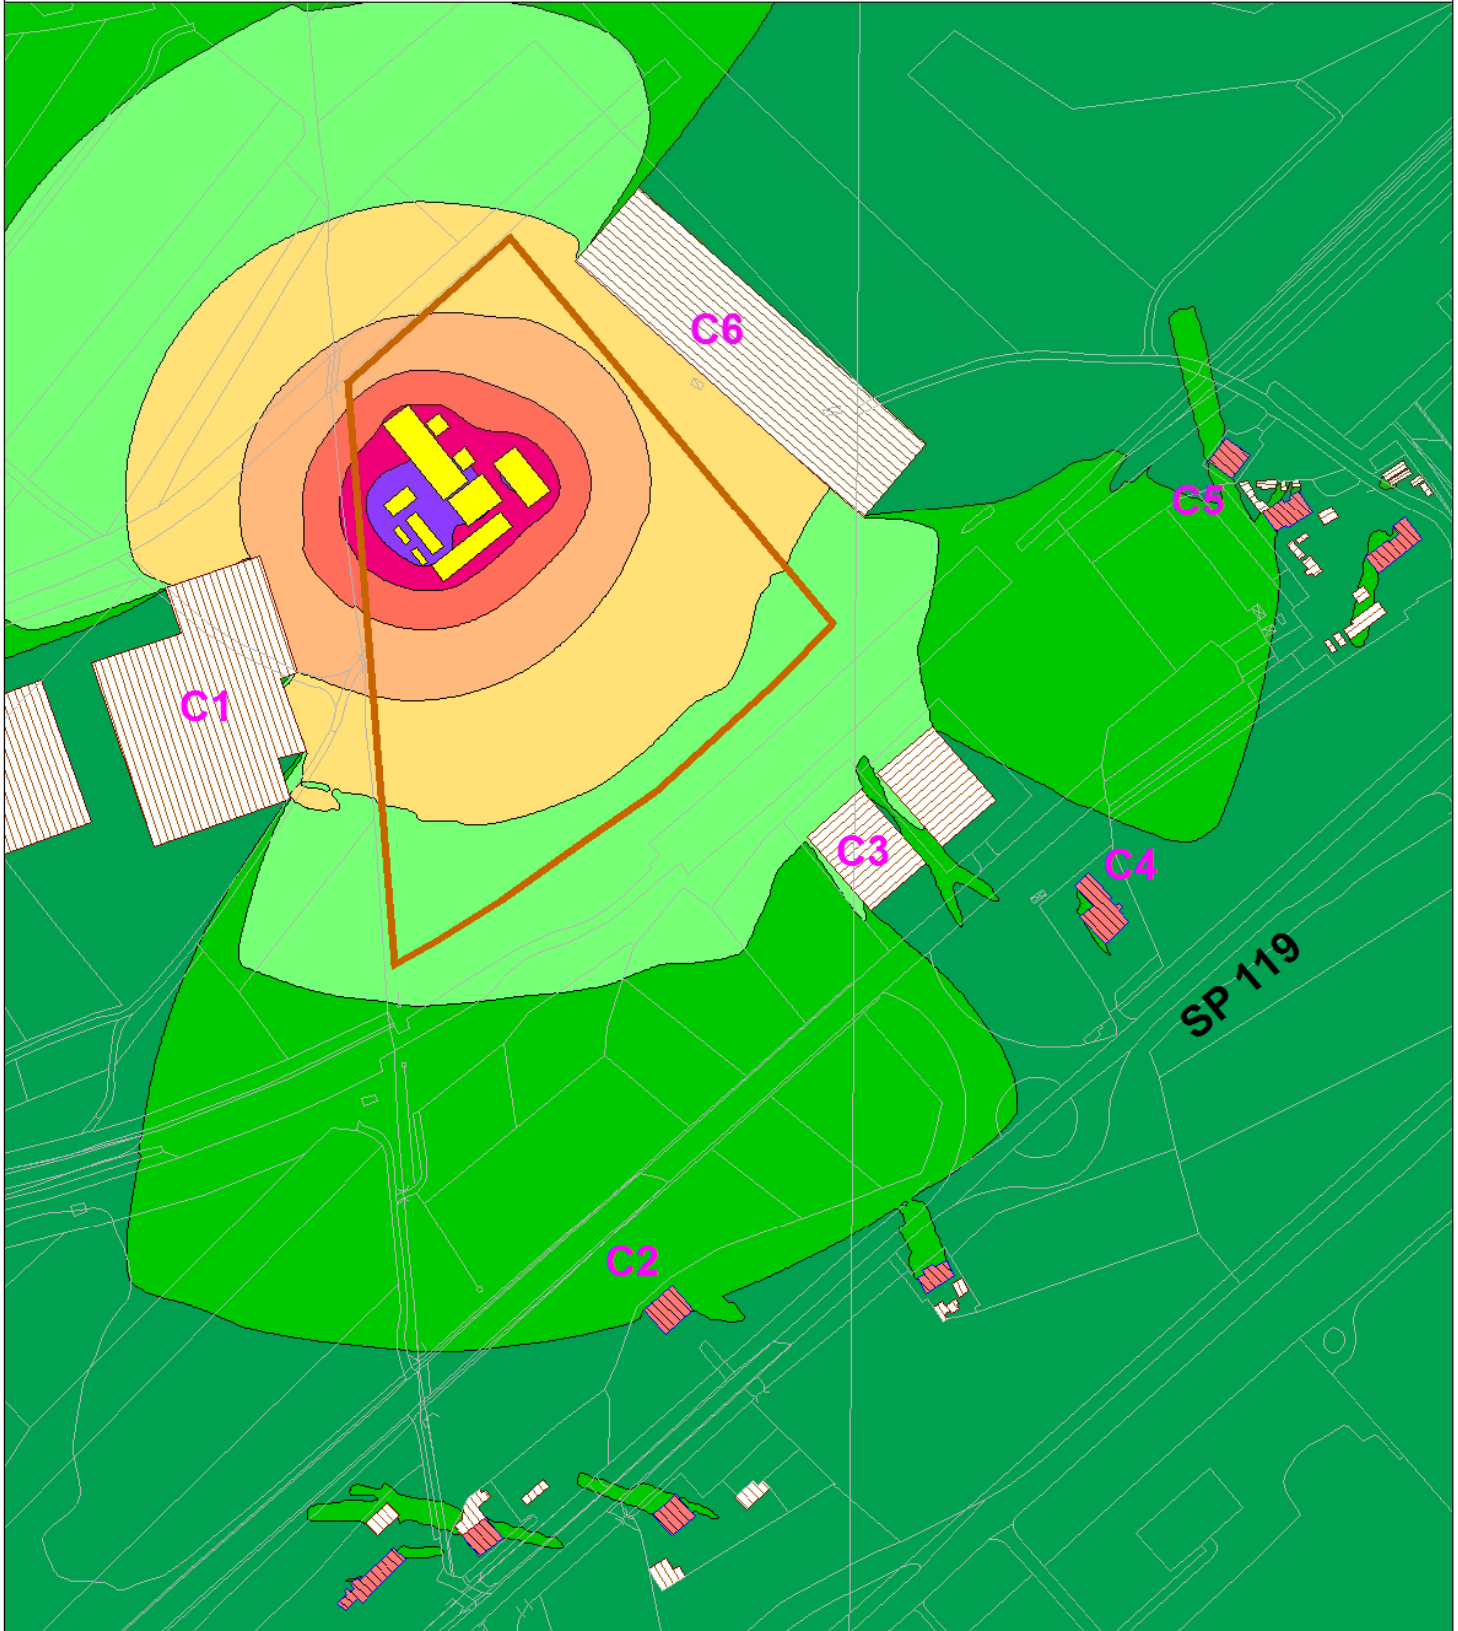

- Legenda**
- Area impianto
 - Sorgenti sonore
 - Edifici residenziali
 - Capannoni
 - Isofonie

Scala livelli sonori [dBA]

	<= 40
	40 < <= 45
	45 < <= 50
	50 < <= 55
	55 < <= 60
	60 < <= 65
	65 < <= 70
	70 <