SCHEMA VIABILITA'- RILEVATO- TRINCEA

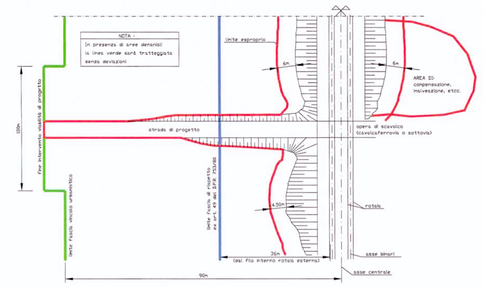

SCHEMA SCAVALCO VIABILITA' ESISTENTE

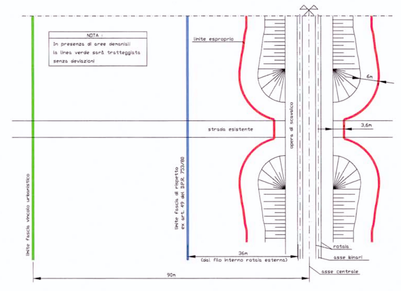

SCHEMA GALLERIA ARTIFICIALE

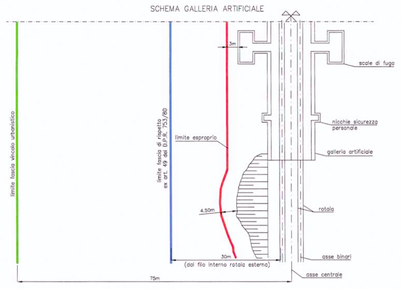

RECINZIONI

DEMOLIZIONI

LIMITE ESPROPRIO
LIMITE FASCIA DI RISPETTO (ex art. 49 D.P.R. 753/80)
LIMITE FASCIA VINCOLO URBANISTICO

PIANTA CHIAVE

COMMITTENTE:

RFI RETE FERROVIARIA ITALIANA
GRUPPO FERROVIE DELLO STATO

PROGETTAZIONE:

ITALFERR
GRUPPO FERROVIE DELLO STATO

U.O.: PROGETTAZIONE LINEE, NODI E ARMAMENTO

PROGETTO PRELIMINARE

NUOVA LINEA AV/AC VENEZIA - TRIESTE
TRATTA AEROPORTO MARCO POLO - PORTOGRUARO
Planimetria aree impegnate Linea AC/AV
Tav.13/14

SCALA : 1 : 5.000

COMMESSA	LOTTO	FASE	ENTE	TIPO DOC.	OPERA/DISCIPLINA	PROGR.	REV.
L345	00	R	13	P5	IF0001	027	A

Revis.	Descrizione	Redatto	Data	Verificato	Data	Approvato	Data	Autorizzato Data
A	Emissione esecutiva	G. Gallo	Novembre 2010	M.Fabbri D.Fuggetta	Novembre 2010	FOCHESATO	Novembre 2010	L. Bernardini 30/11/2010

File: L34500R13P5IF0001027A.dwg n.Elab.:

Questo progetto è cofinanziato dalla Comunità Europea