



**Legenda**

- \* Pale eoliche
- Mitigaz. paesaggio - filari di pero mandorlino
- Mitigaz. avifauna - spirali
- Versanti

Fonti:  
<http://www.paesaggio.regione.puglia.it/>

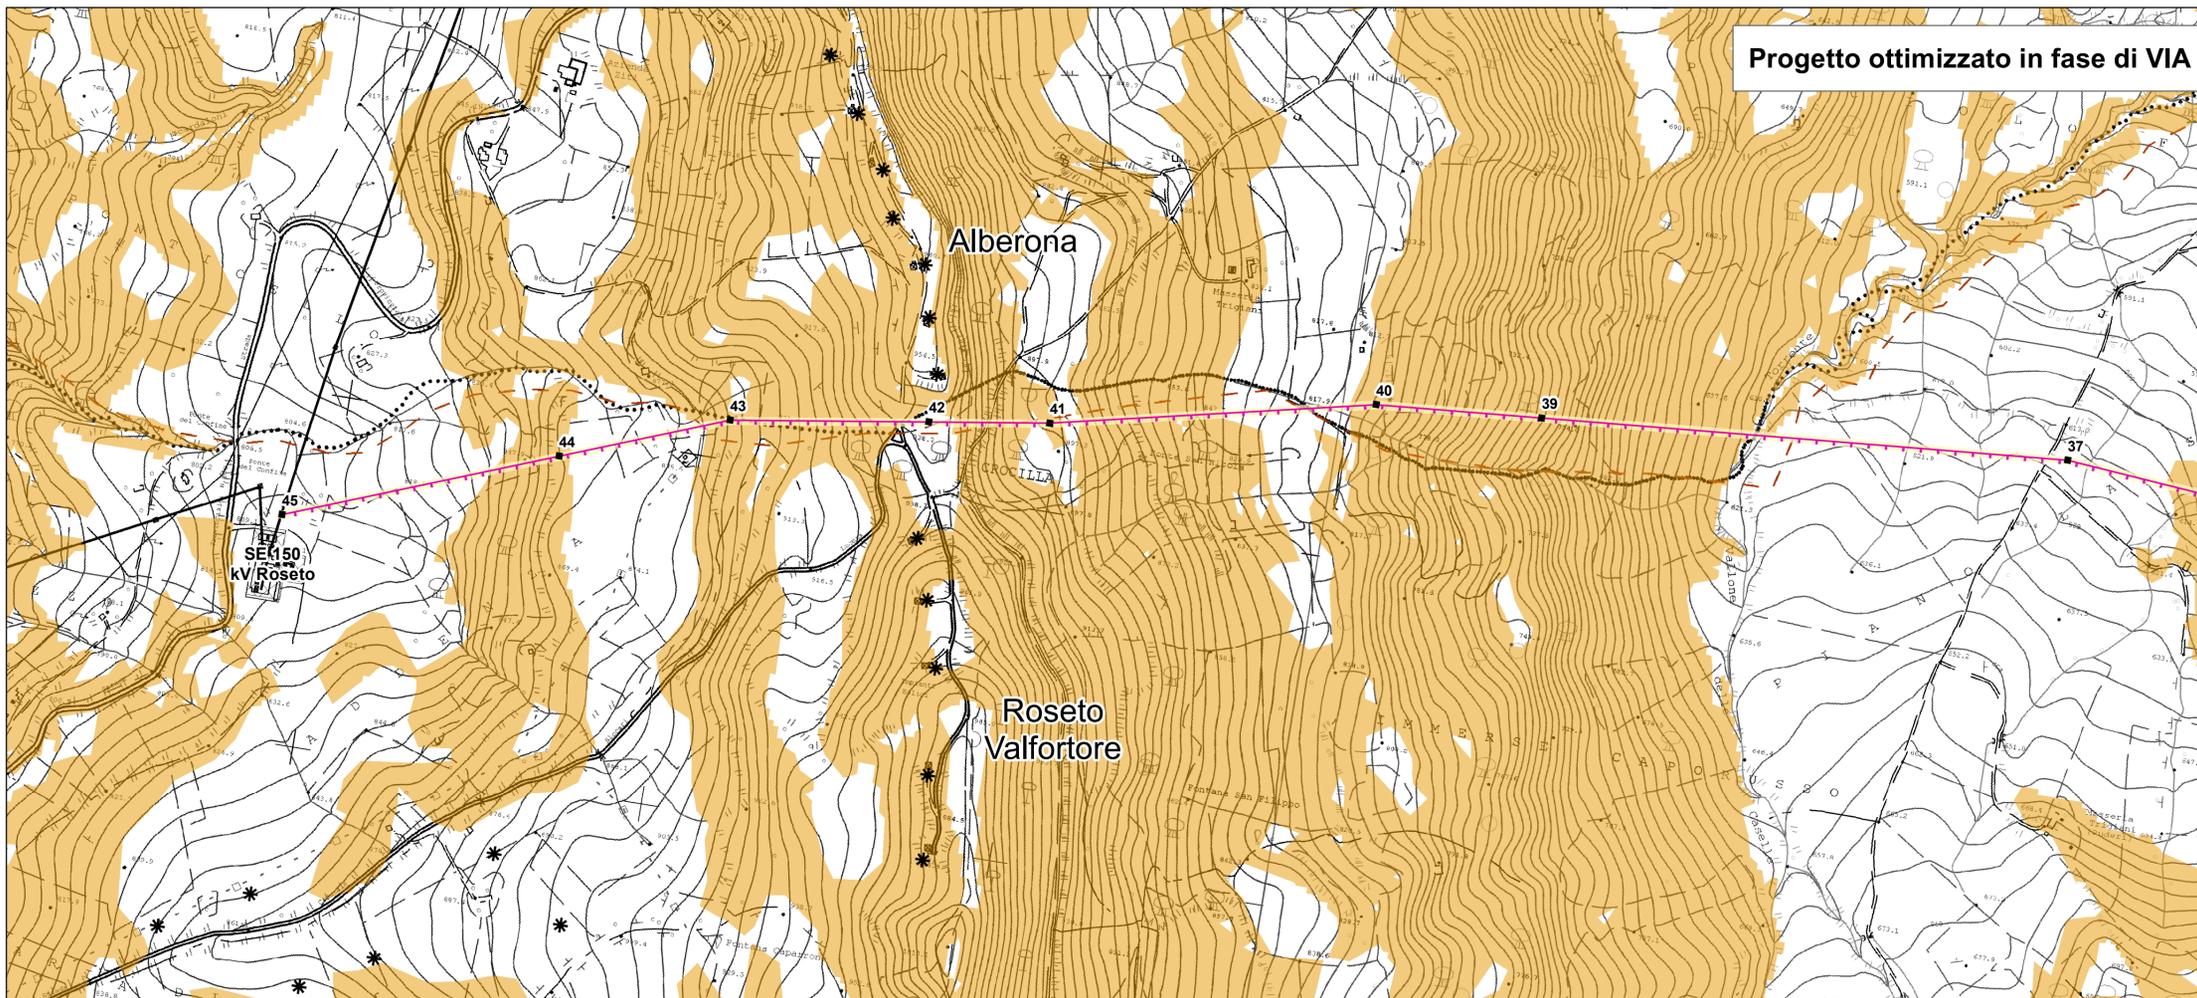

- Linee elettriche esistenti
- ▣ Stazioni elettriche esistenti
- ▭ Limiti regionali
- ▭ Limiti comunali

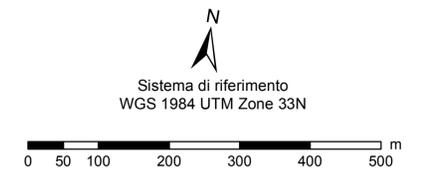

| REVISIONI |            |                 |              |             |                  |
|-----------|------------|-----------------|--------------|-------------|------------------|
| N.        | DATA       | DESCRIZIONE     | ELABORATO    | VERIFICATO  | APPROVATO        |
| 00        | 15/06/2016 | Prima emissione | L. Di Tullio | N. Rivabene | E. Di Bartolomeo |

|                           |  |  |
|---------------------------|--|--|
| TIPOLOGIA DELL'ELABORATO  | CODIFICA DELL'ELABORATO  |  |
| PROGETTO                  | DEFR10016BSAM02080_00_4  |  |
| RICAVATO DAL DOC. TERNA   | <b>TITOLO</b>  |  |
| CLASSIFICAZ. DI SICUREZZA | <b>Elettrodotto 150kV DT</b><br><b>"S.E. Troia – Roseto / Alberona"</b><br>Confronto tracciato iniziale e tracciato con modifiche<br>Piano Paesaggistico Territoriale Regionale - PPTR<br>"Il sistema delle tutele" Componenti geomorfologiche |  |

| NOME DEL FILE | SCALA CAD | FORMATO | SCALA   | FOGLIO        |
|---------------|-----------|---------|---------|---------------|
|               | 1 unità = | A1      | 1:5 000 | Tavola 6 di 6 |

Questo documento contiene informazioni di proprietà Terna SpA e deve essere utilizzato esclusivamente dal destinatario in relazione alle finalità per le quali è stato ricevuto. È vietata qualsiasi forma di riproduzione o divulgazione senza l'esplicito consenso di Terna SpA.  
 This document contains information proprietary to TERNA S.p.A. and it will have to be used exclusively for the purposes for which it has been furnished. Whichever shape of spreading or reproduction without the written permission of TERNA S.p.A. is prohibited.