


**Legenda**

- \* Pale eoliche
- Mitigaz. paesaggio - filari di pero mandorlino
- Mitigaz. avifauna - spirali
- ▭ Zone gravate da usi civici
- ▭ Città consolidata
- ⋯ Strade paesaggistiche

Fonti:  
http://www.paesaggio.regione.puglia.it/

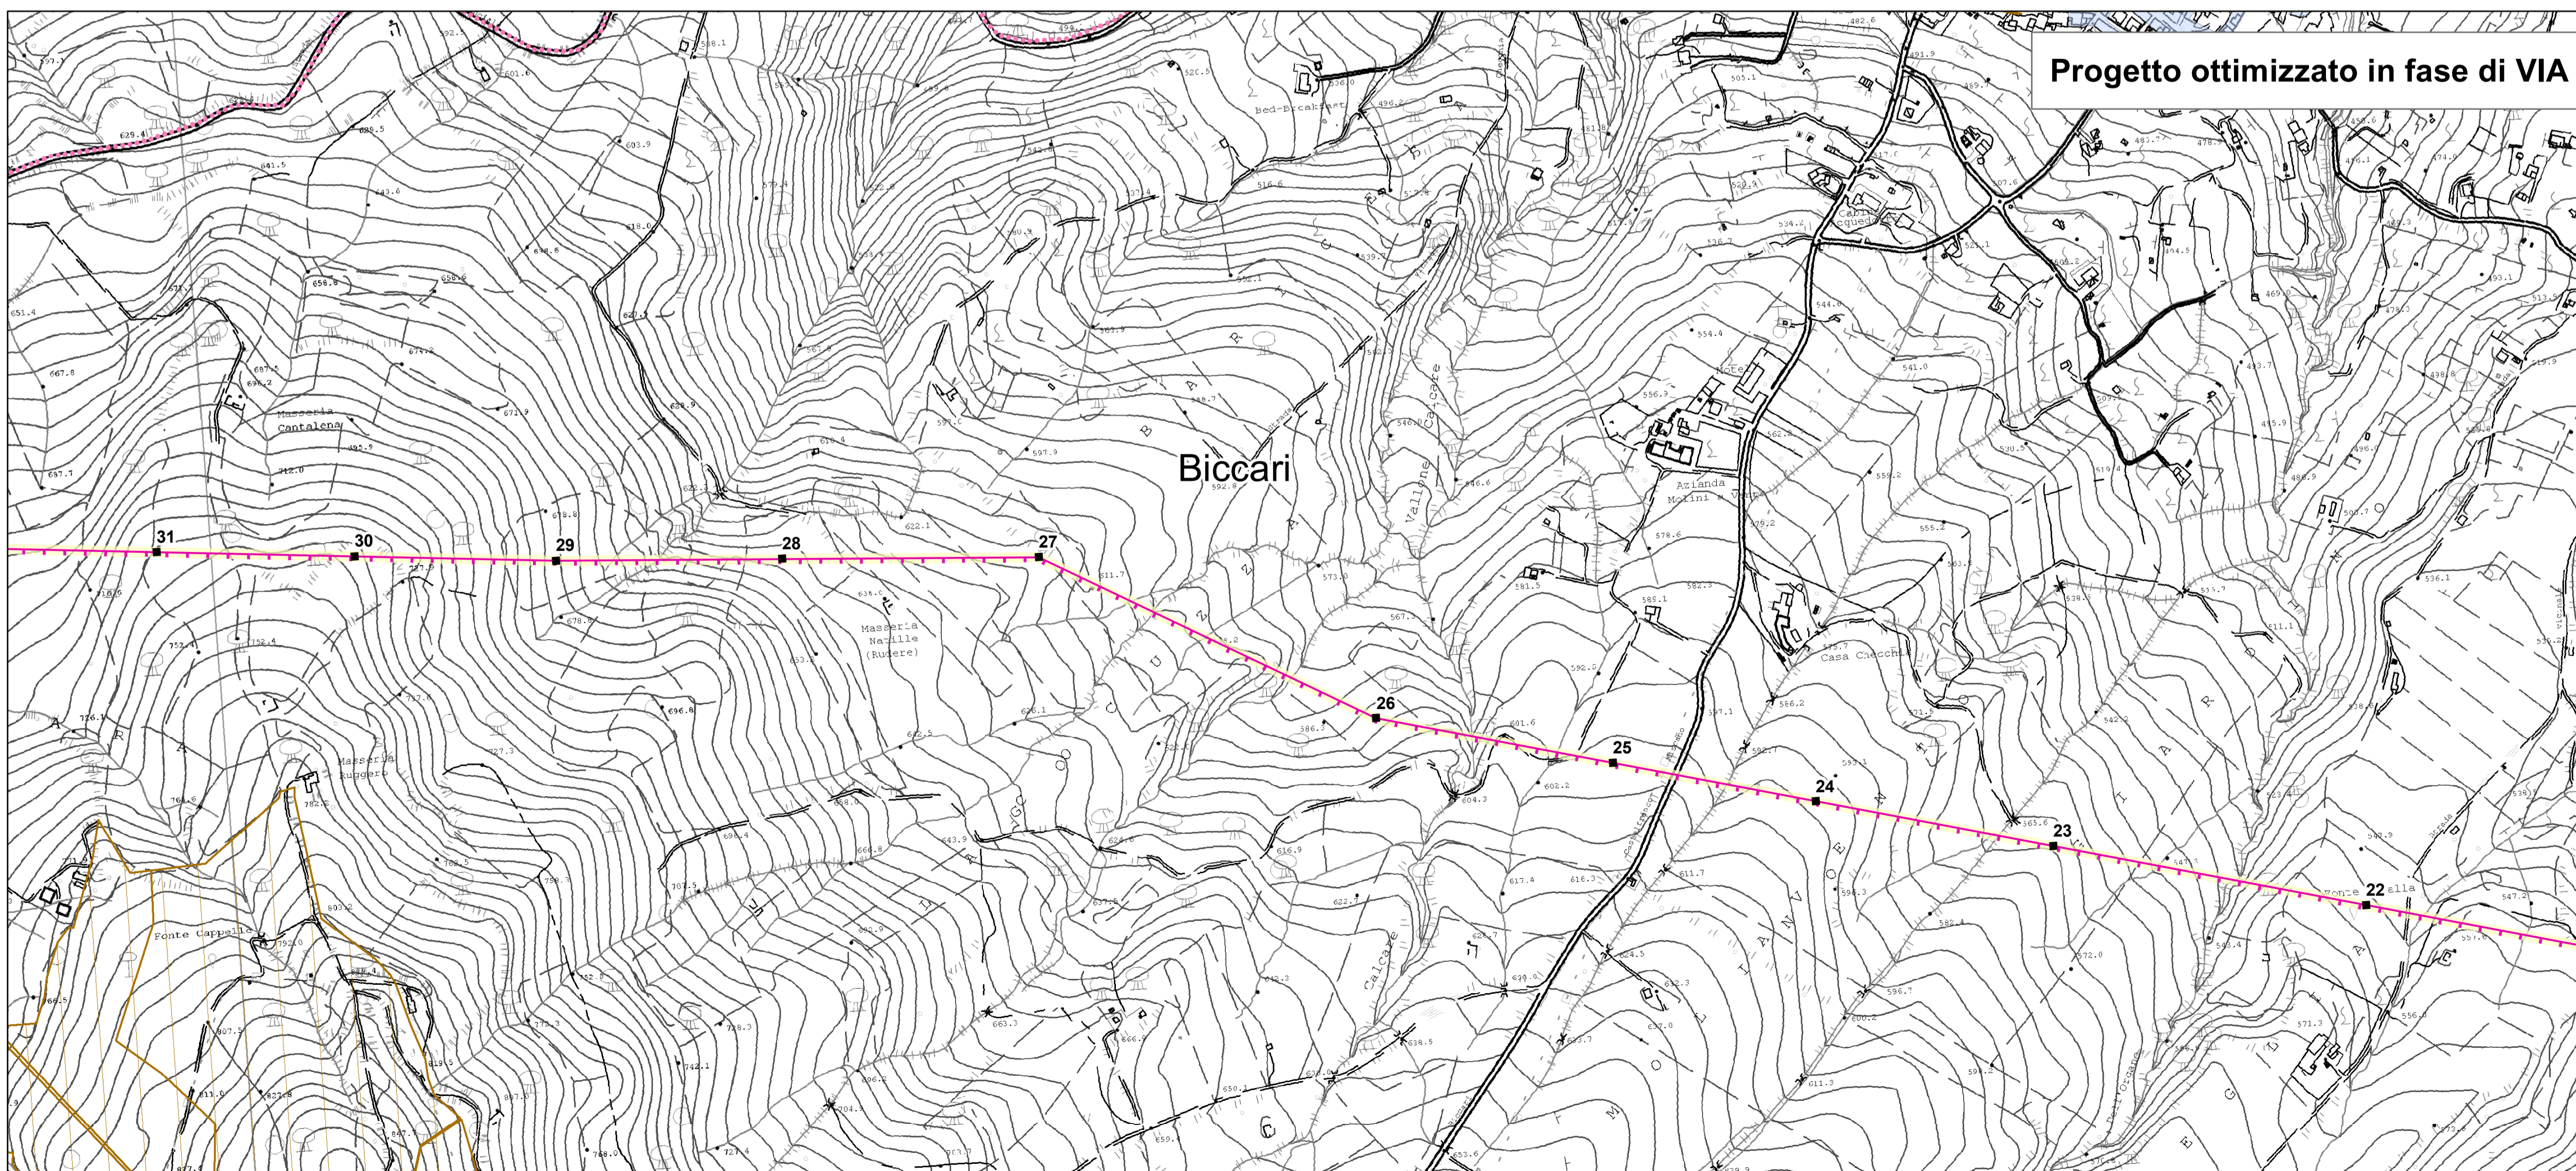


**Linea in progetto**

- Linee elettriche esistenti
- ▭ Stazioni elettriche esistenti
- Limiti regionali
- Limiti comunali
- Linea aerea 150 kV DT
- Linea aerea 150 kV ST
- Nuovi sostegni



Sistema di riferimento  
WGS 1984 UTM Zone 33N

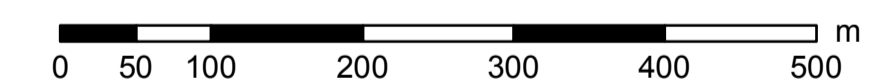

REVISIONI		DESCRIZIONE			ELABORATO			VERIFICATO			APPROVATO		
00	16/06/2016	Prima emissione			L. Di Tullio			N. Rivabene			E. Di Bartolomeo		
TIPOLOGIA DELL'ELABORATO		CODIFICA DELL'ELABORATO			Terna			Rete Italia			TERNA GROUP		
PROGETTO		DEFR10016BSAM02080_00_6			TITOLO			Elettrodotto 150kV DT			"S.E. Troia – Roseto / Alberona"		
RICAVATO DAL DOC. TERNA					CONFRONTO			Tracciato iniziale e tracciato con modifiche			Piano Paesaggistico Territoriale Regionale - PPTR		
CLASSIFICAZ. DI SICUREZZA					TITOLO			"Il sistema delle tutele"			Componenti culturali-insediative e percettive		
NOME DEL FILE		SCALA CAD		FORMATO		SCALA		FOGLIO					
1 unità =		A1		1:5 000		Tavola 4 di 6							

Questo documento contiene informazioni di proprietà Terna SpA e deve essere utilizzato esclusivamente dal destinatario in relazione alle finalità per le quali è stato ricevuto. È vietata qualsiasi forma di riproduzione o divulgazione senza l'esplicito consenso di Terna SpA. This document contains information proprietary to TERNA S.p.A. and it will have to be used exclusively for the purposes for which it has been furnished. Whichever shape of spreading or reproduction without the written permission of TERNA S.p.A. is prohibited.