


Progetto iniziale presentato in iter autorizzativo



Legenda

- * Pale eoliche
- Mitigaz. paesaggio - filari di pero mandorlino
- Mitigaz. avifauna - spirali
- Zone gravate da usi civici
- Strade paesaggistiche


Fonti:
http://www.paesaggio.regione.puglia.it/

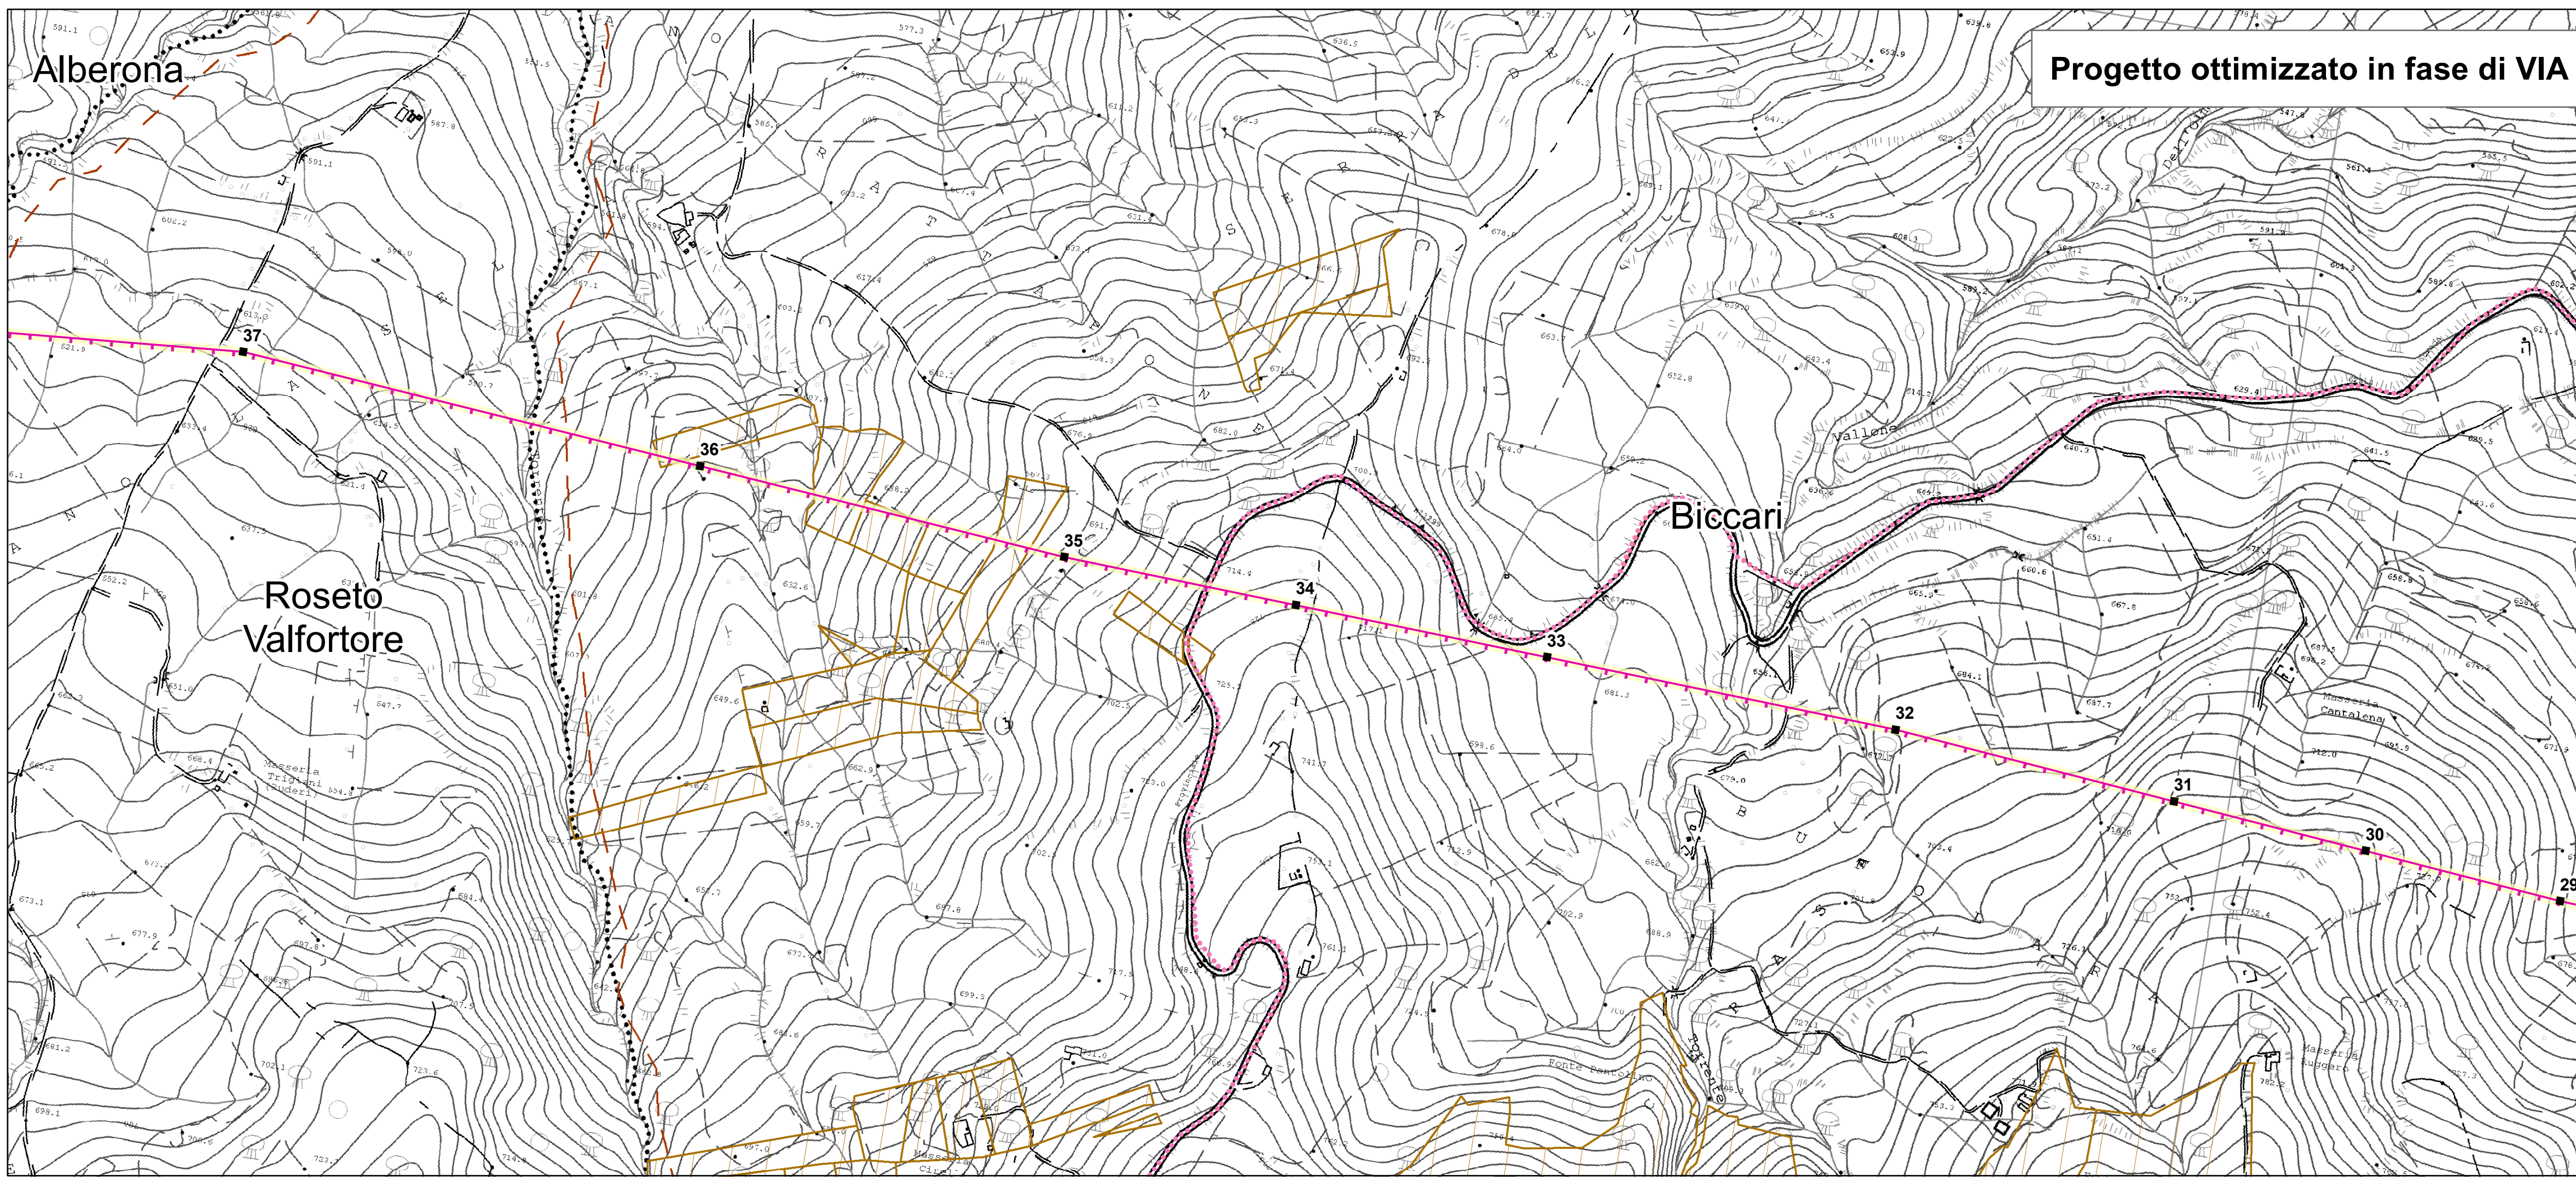

Progetto ottimizzato in fase di VIA

- Linea in progetto**
- Linee elettriche esistenti
 - Stazioni elettriche esistenti
 - Limiti regionali
 - Limiti comunali
 - Linea aerea 150 kV DT
 - Linea aerea 150 kV ST
 - Nuovi sostegni

N
Sistema di riferimento
WGS 1984 UTM Zone 33N

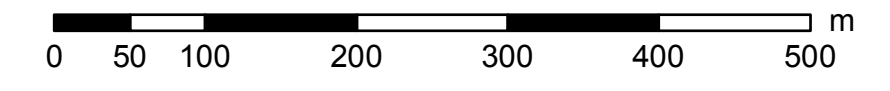

REVISIONI					
N.	DATA	DESCRIZIONE	ELABORATO	VERIFICATO	APPROVATO
00	16/06/2016	Prima emissione	L. Di Tullio	N. Rivabene	E. Di Bartolomeo

TIPOLOGIA DELL'ELABORATO	CODIFICA DELL'ELABORATO			
PROGETTO	DEFR10016BSAM02080_00_6			
RICAVATO DAL DOC. TERNA	TITOLO Elettrodotto 150kV DT "S.E. Troia – Roseto / Alberona" Confronto tracciato iniziale e tracciato con modifiche Piano Paesaggistico Territoriale Regionale - PPTR "Il sistema delle tutele" Componenti culturali-insediative e percettive			
CLASSIFICAZ. DI SICUREZZA				
NOME DEL FILE	SCALA CAD	FORMATO	SCALA	FOGLIO
	1 unità =	A1	1:5 000	Tavola 5 di 6

Questo documento contiene informazioni di proprietà Terna SpA e deve essere utilizzato esclusivamente dai destinatari in relazione alle finalità per le quali è stato ricevuto. È vietata qualsiasi forma di riproduzione o divulgazione senza l'esplicito consenso di Terna SpA. This document contains information proprietary to TERNA S.p.A. and it will have to be used exclusively for the purposes for which it has been furnished. Whichever shape of spreading or reproduction without the written permission of TERNA S.p.A. is prohibited.