



Legenda

- * Pale eoliche
- Mitigaz. paesaggio - filari di pero mandorlino
- Mitigaz. avifauna - spirali
- ▭ Zone gravate da usi civici
- Strade panoramiche

Fonti:
<http://www.paesaggio.regione.puglia.it/>

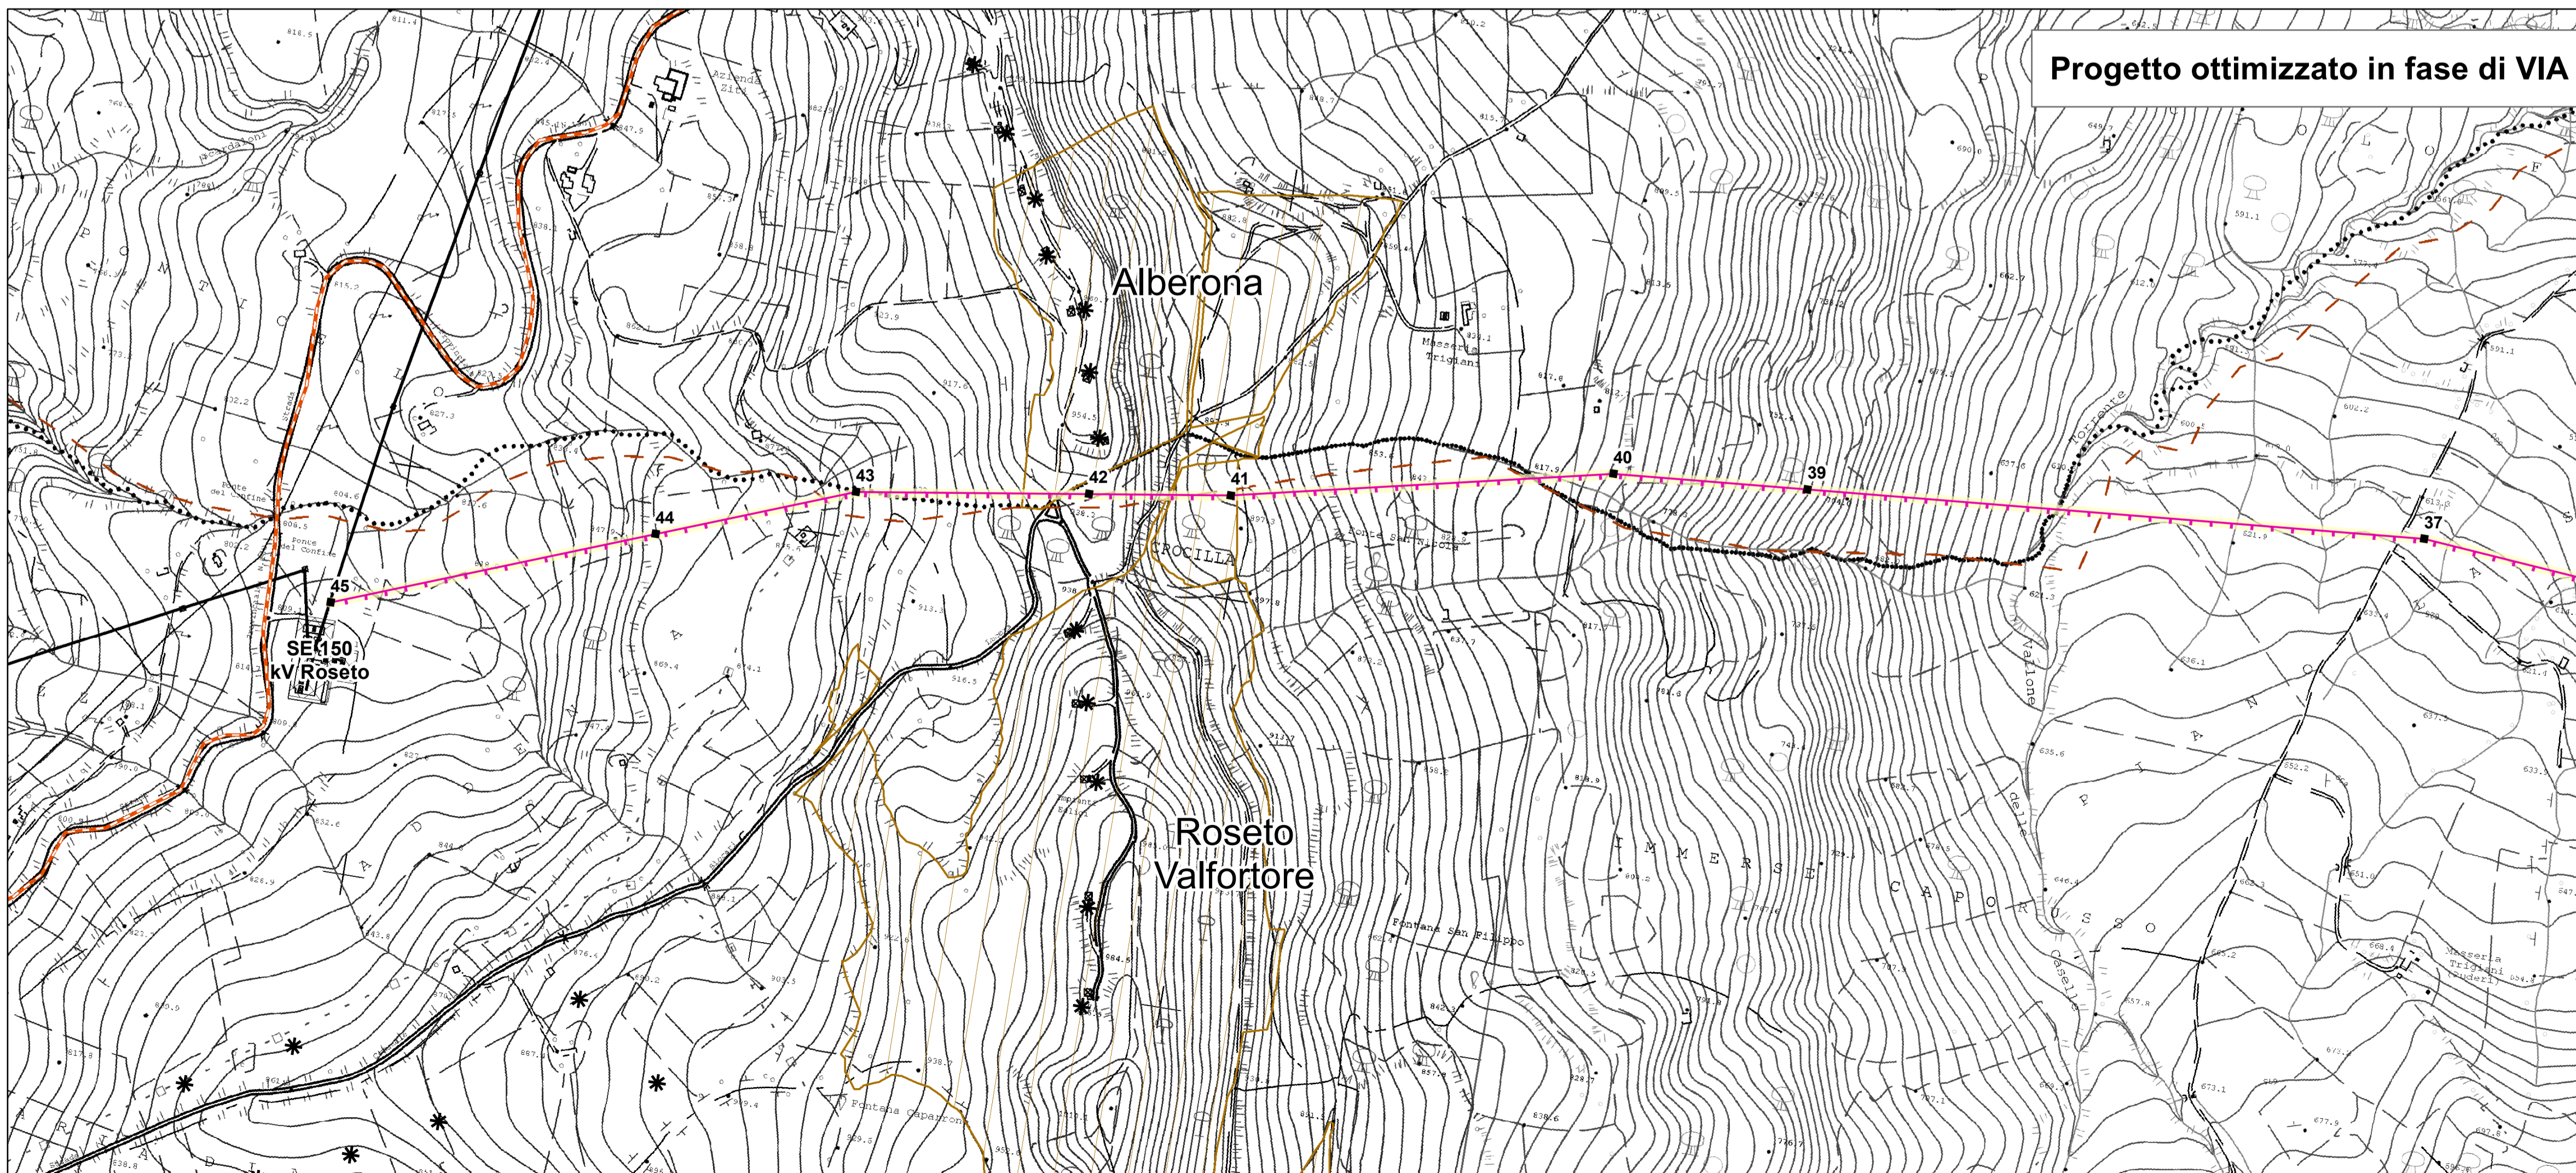

- Linea in progetto**
- Linee elettriche esistenti
 - ▣ Stazioni elettriche esistenti
 - Limiti regionali
 - Limiti comunali
 - Linea aerea 150 kV DT
 - Linea aerea 150 kV ST
 - Nuovi sostegni

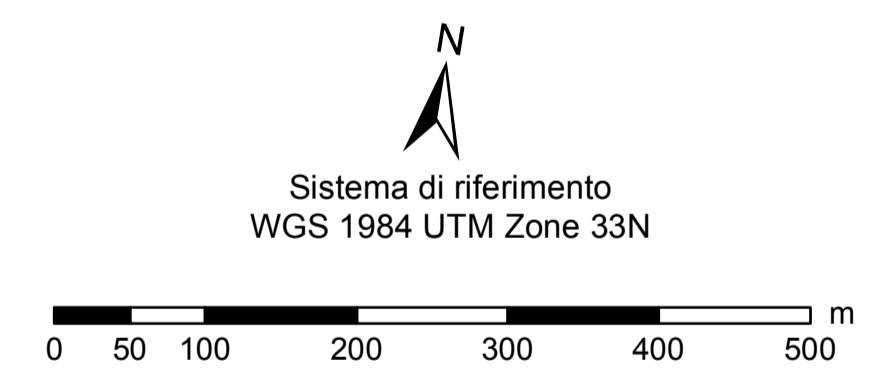

REVISIONI					
N.	DATA	DESCRIZIONE	ELABORATO	VERIFICATO	APPROVATO
00	16/06/2016	Prima emissione	L. Di Tullio	N. Rivabene	E. Di Bartolomeo

TIPOLOGIA DELL'ELABORATO	CODIFICA DELL'ELABORATO			
	DEFR10016BSAM02080_00_6			
PROGETTO	TITOLO			
RICAVATO DAL DOC. TERNA	“S.E. Troia – Roseto / Alberona”			
CLASSIFICAZ. DI SICUREZZA	Confronto tracciato iniziale e tracciato con modifiche Piano Paesaggistico Territoriale Regionale - PPTR “Il sistema delle tutele”			
	Componenti culturali-insediative e percettive			
NOME DEL FILE	SCALA CAD	FORMATO	SCALA	FOGLIO
	1 unità =	A1	1:5 000	Tavola 6 di 6