
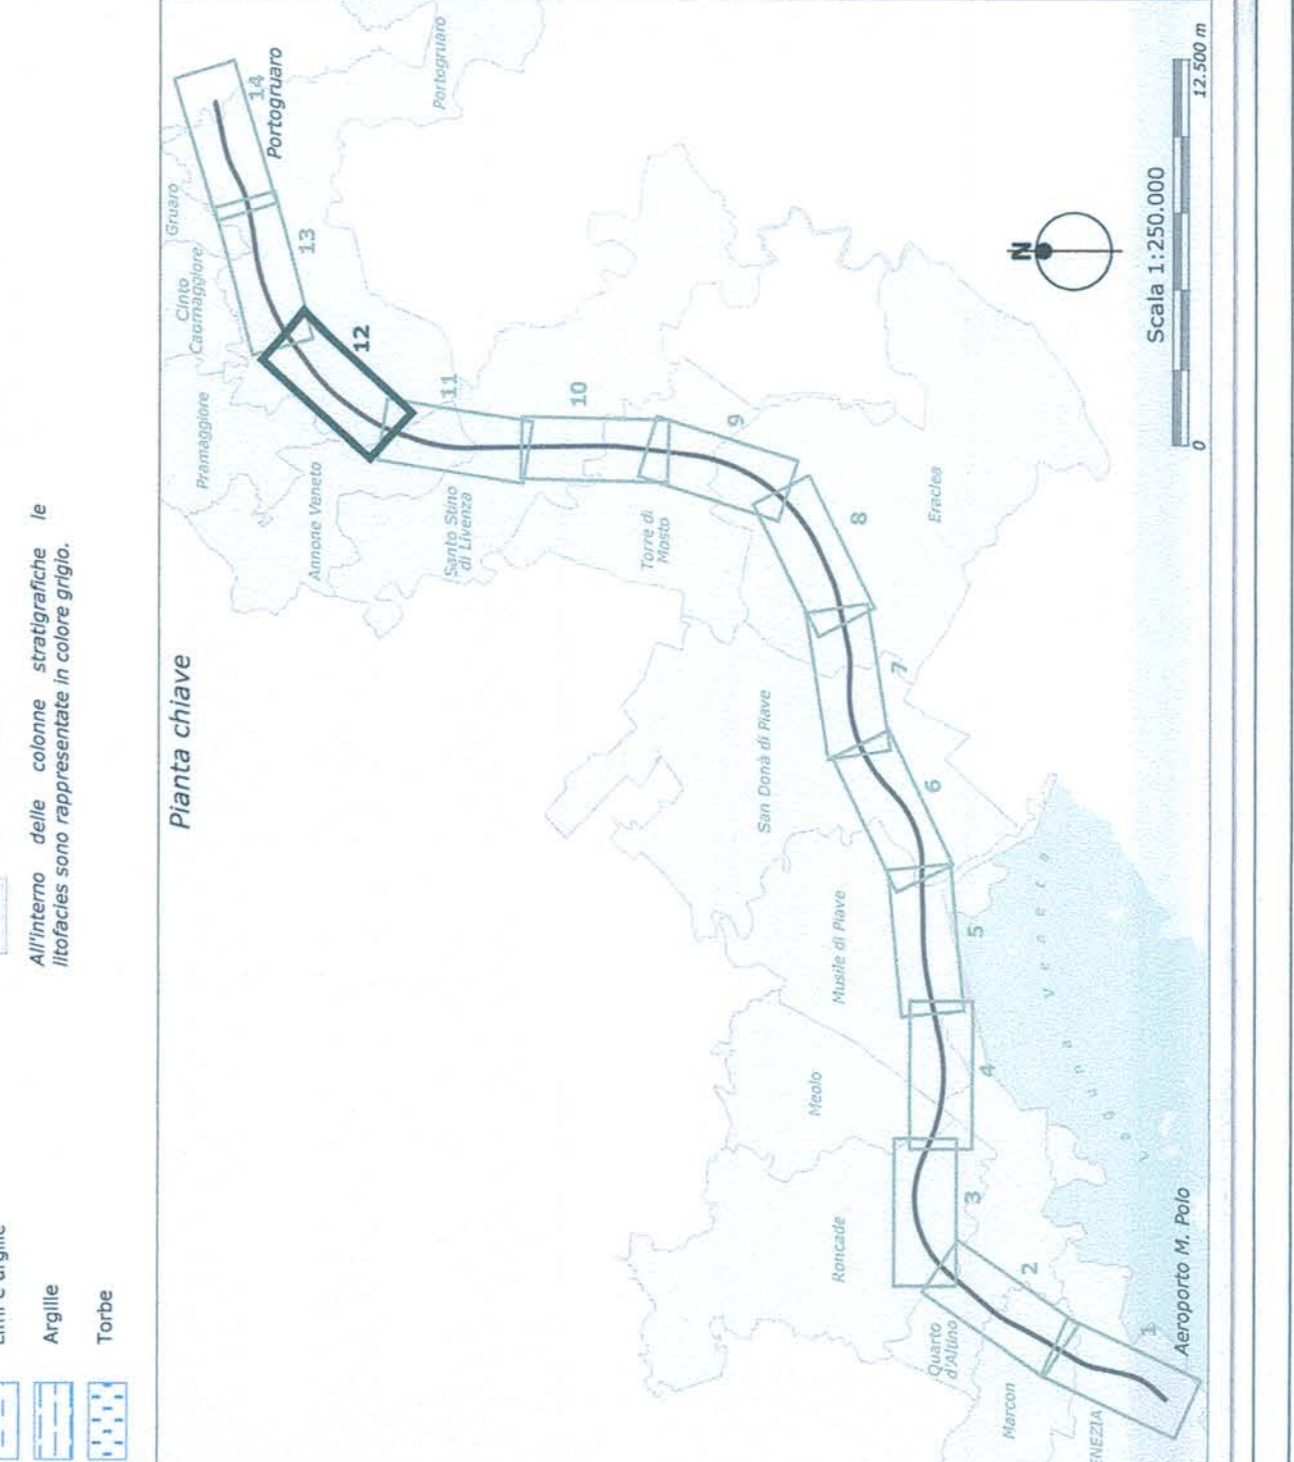
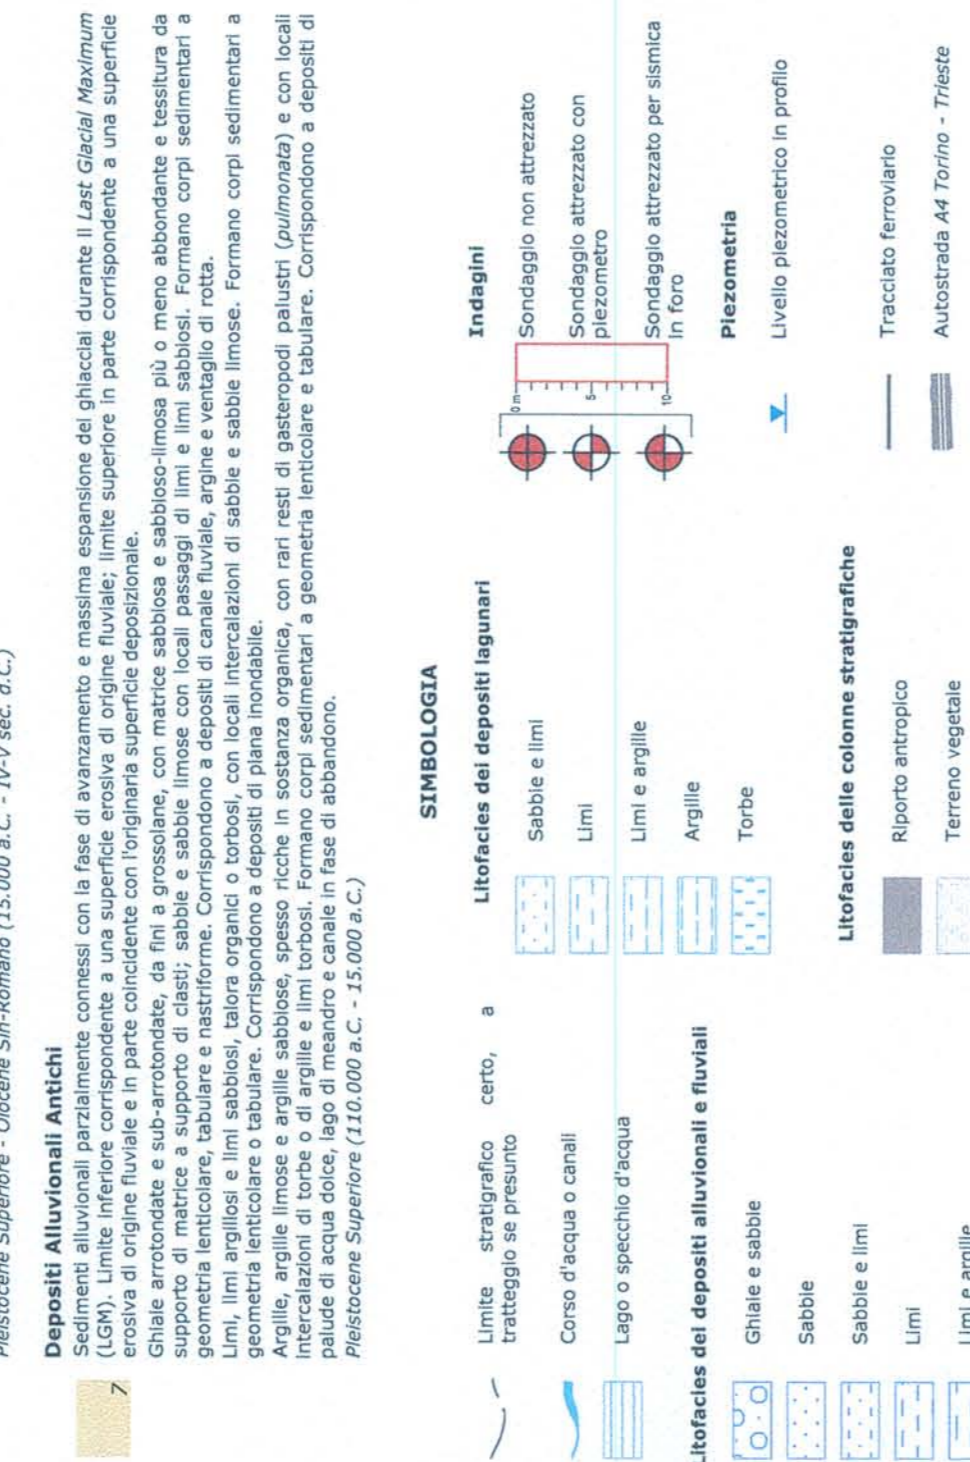


LEGENDA

Sopraelevazione della linea ferroviaria

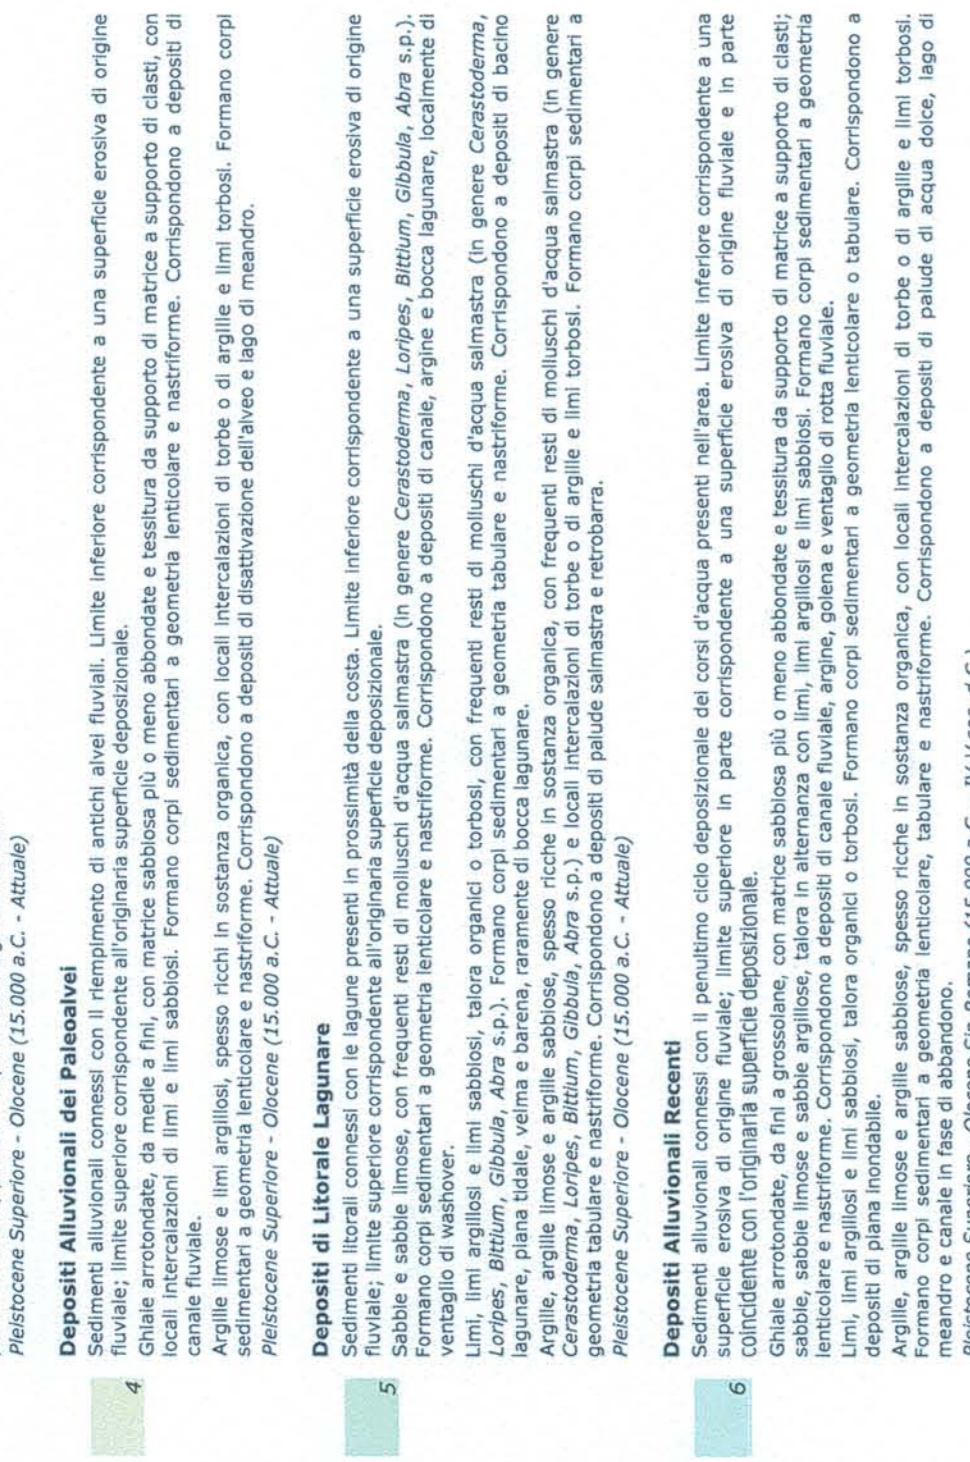

COMMITENTE: IRFI
PROGETTAZIONE: ITALFER
U.O.: GEOLOGIA
PROGETTO PRELIMINARE
NUOVA LINEA AV/AC VENEZIA - TRIESTE



Table with 4 columns: Sella, Sondaggio, Profondità, and other technical data.

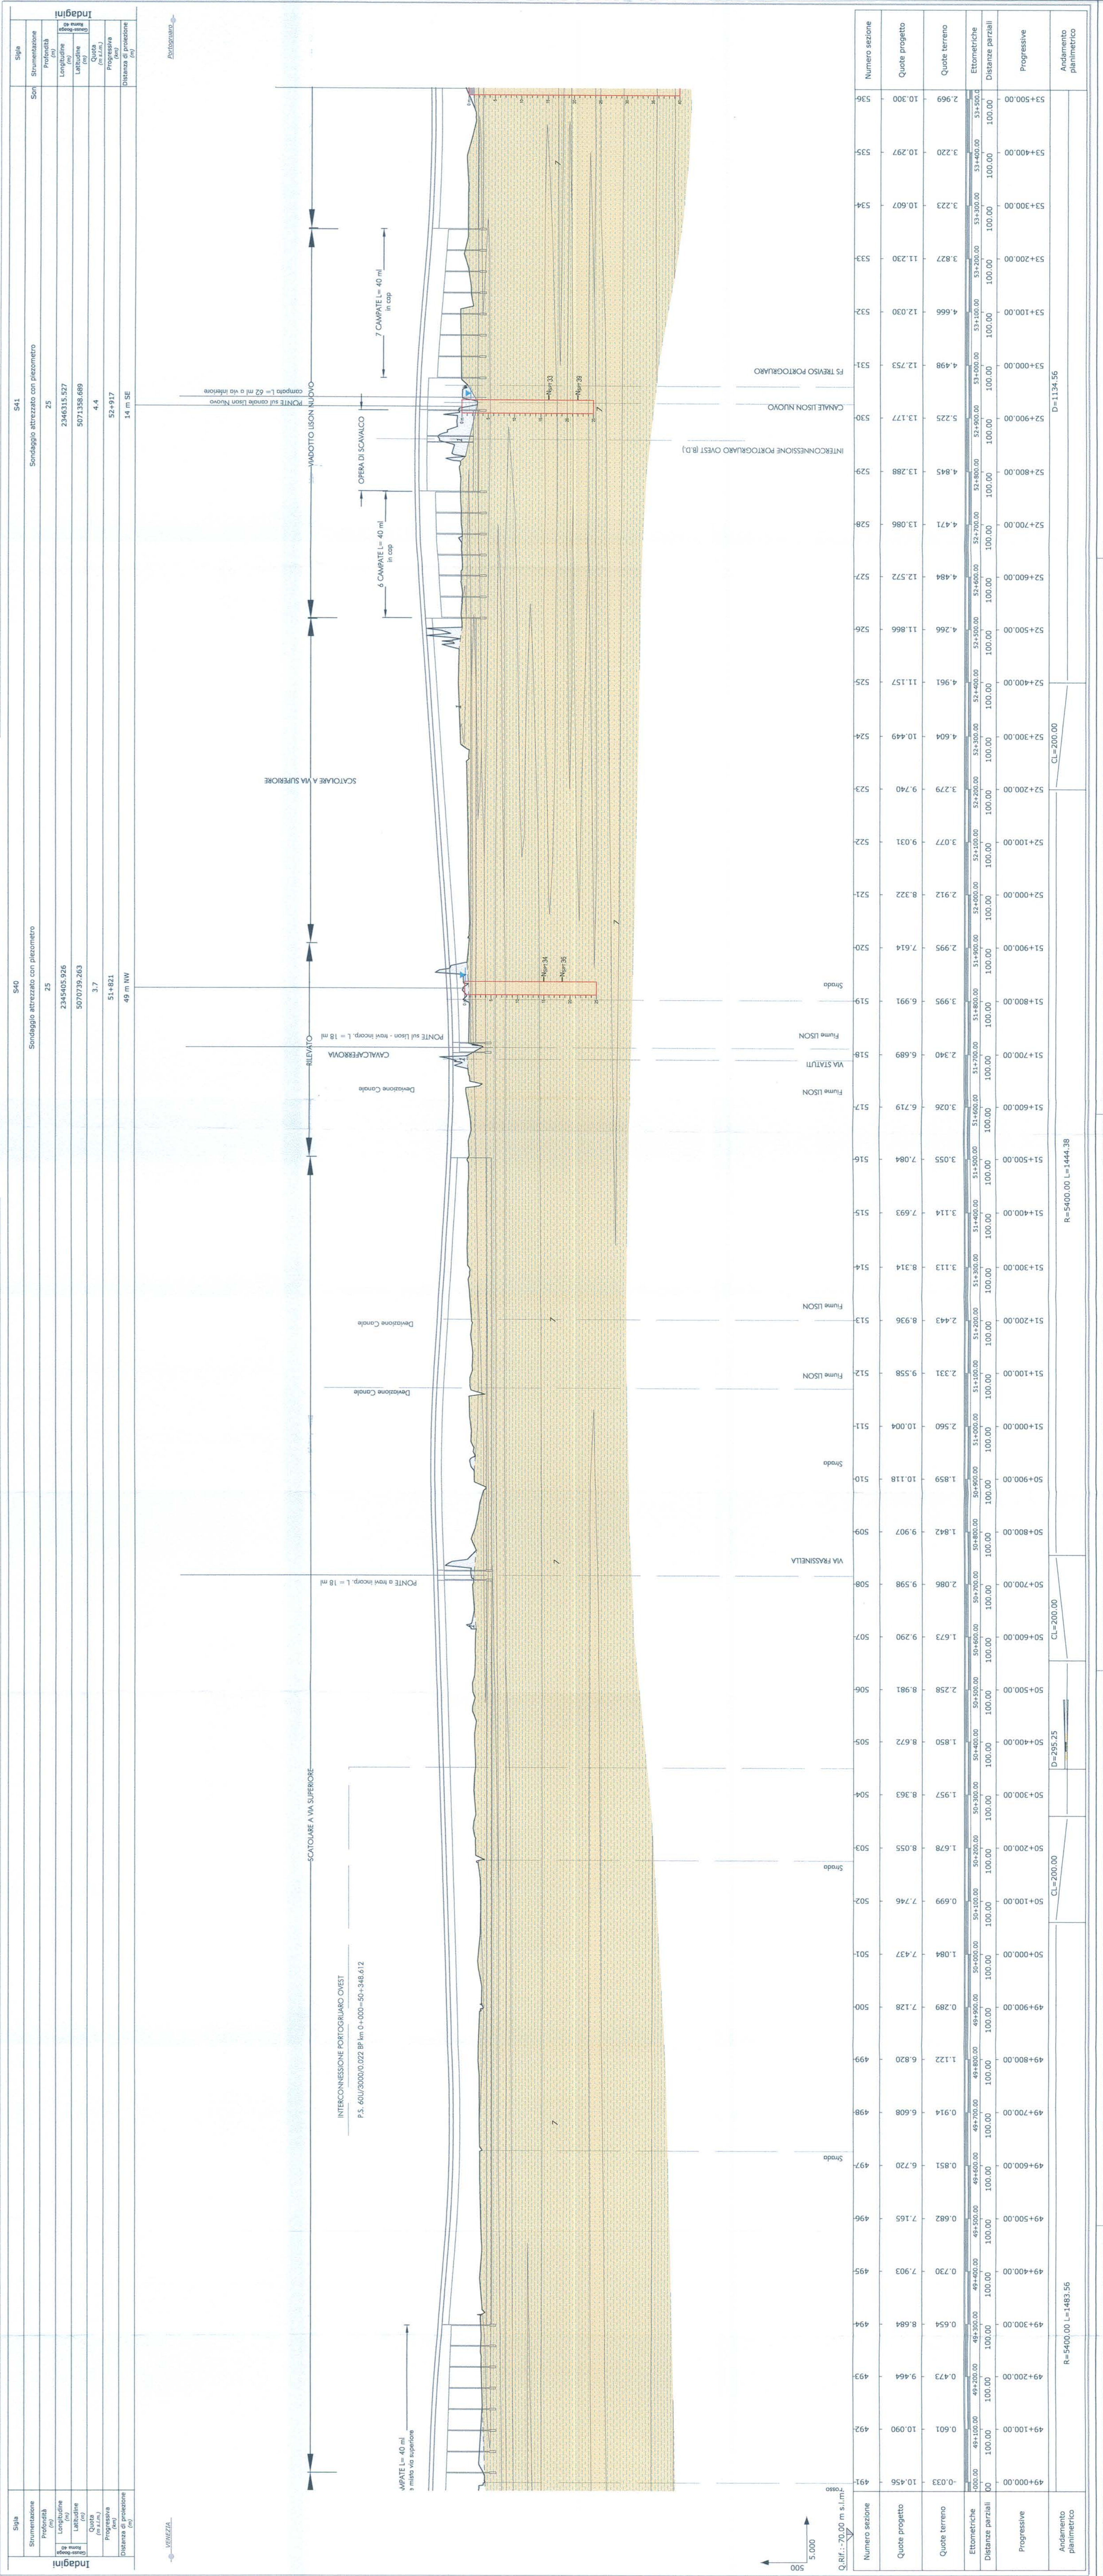


Table with 4 columns: Numero stazione, Quote progetto, Quote terreno, and other data.