PORTO CANALE

CANALE DRAGATO A QUOTA -16.00 m s.l.m.

CANALE DRAGATO A QUOTA -16.00 m s.l.m.

AVAMPORTO

AVAMPORTO

MOLO NORD

MOLO SUD

MOLO SUD

4339200N

4339000N

4338800N

4338600N

4338000N

1506400E

1506800E

1507000E

1507200E

4338000N

AREA DA DRAGARE A QUOTA -10.00 m s.l.m.

AREA DA DRAGARE A QUOTA -10.00 m s.l.m.

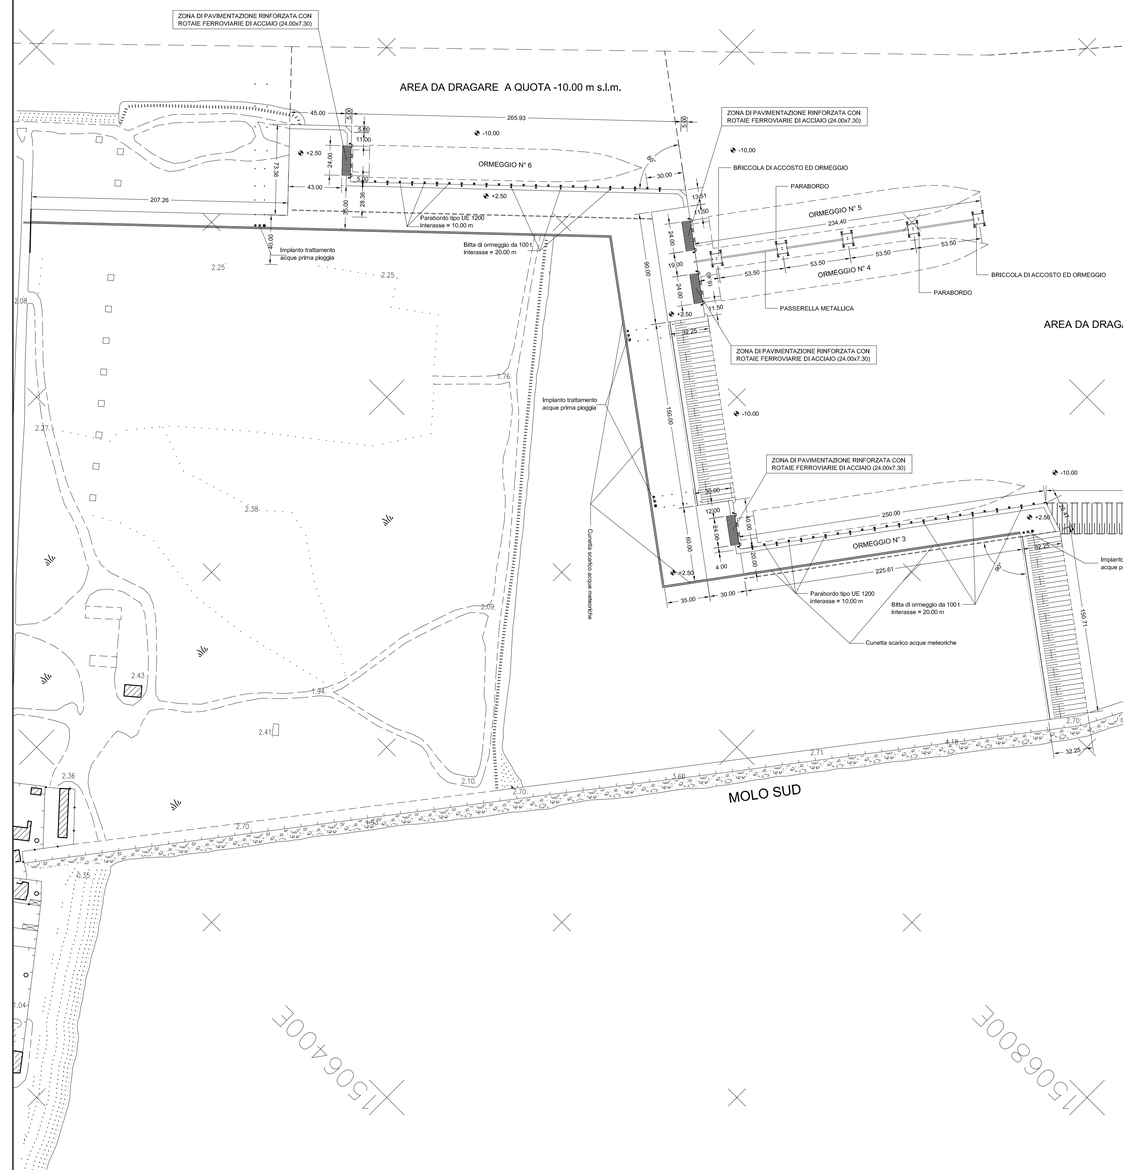


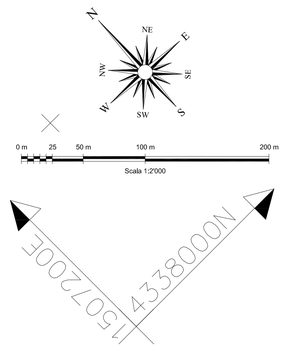


AUTORITA' PORTUALE DI CAGLIARI

Stazione Marittima - Molo Sanita'
Cagliari

# *PORTO CANALE CAGLIARI*
# *TERMINAL Ro-Ro*
# *PROGETTO DEFINITIVO*
# *1° LOTTO FUNZIONALE*

| revisione | data | descrizione della modifica |
|---|---|---|
| 1 | | |
| 2 | | |

Titolo elaborato :

## PROGETTO I° LOTTO

## Planimetria generale

Prot : n°188

Data : 11 Gen.2013

N° Elaborato : 05

Perizia n°: 566

Data : 07.10.2010

Scala : 1:2'000

Progetto :

MINISTERO DELLE INFRASTRUTTURE E DEI TRASPORTI
Provveditorato Interregionale alle OO.PP. Lazio, Abruzzo e Sardegna
Sede Coordinata di Cagliari


Progettista
Dott. Ing. Walter Quarto

Collaboratori:
P. I. Rinaldo Cotza
Geom. Anna Pala

Consulenti:
Dott. Ing. Marco Tartaglini
Dott. Ing. Paolo Passino
Dott. Geo. Mauro Pompei

Il Responsabile del procedimento
Autorità Portuale Cagliari
Dott. Ing. Alessandra Mannai