
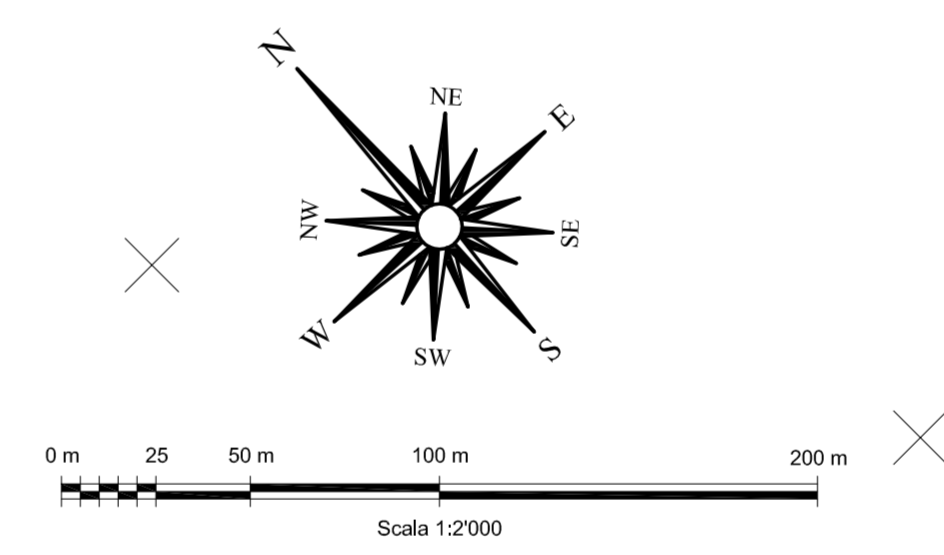


Pendenza della pavimentazione 1%
 Pendenza delle cunette 0,5%

SEZIONE TRASVERSALE A-A DISOLEATORE
 PAVIMENTAZIONE ZONA BANCHINA DI RIVA REALIZZATA CON SCOGLIERA
 scala 1:100

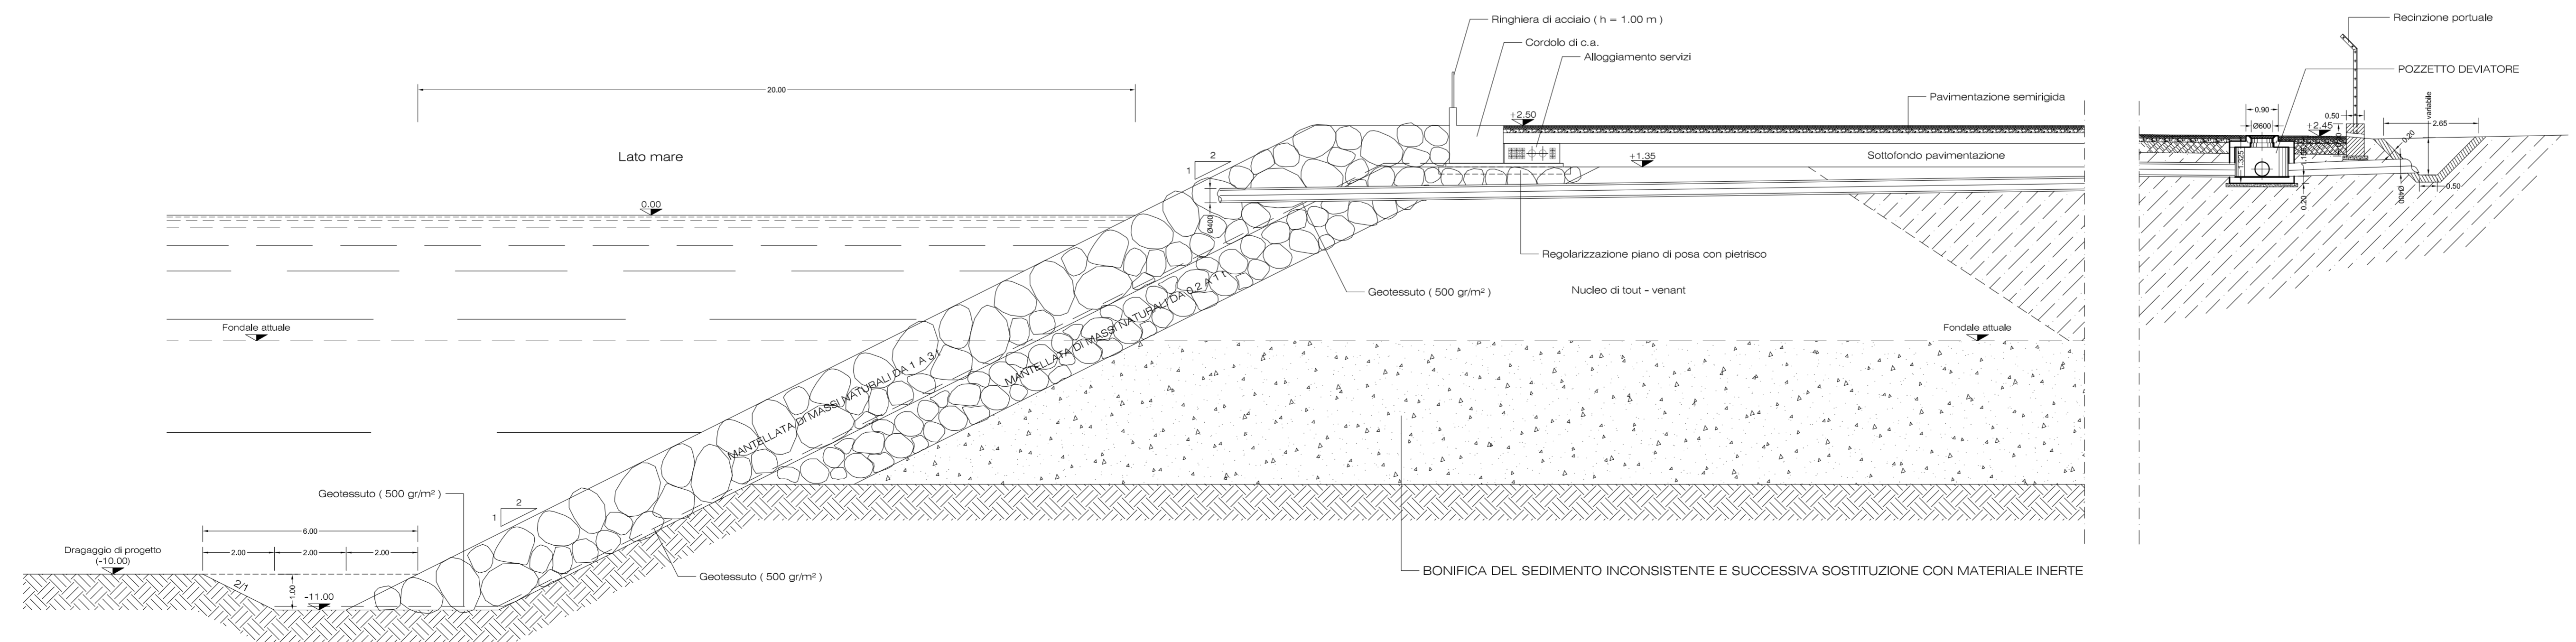

Stazione Marittima - Molo Sanita'
 Cagliari

PORTO CANALE CAGLIARI
TERMINAL Ro-Ro
PROGETTO DEFINITIVO
1° LOTTO FUNZIONALE

revisione	data	descrizione della modifica
1		
2		

Titolo elaborato:		Prot. n° 188	Data: 11 Gen. 2013
PROGETTO 1° LOTTO RACCOLTA ACQUE METEORICHE Planimetria - Particolari		N° Elaborato: 18	
Partenza n°: 566		Scala: 1:2000	
Data: 07.10.2010		1:100	

Progetto: **MINISTERO DELLE INFRASTRUTTURE E DEI TRASPORTI**
 Provveditorato Interregionale alle OO.PP. Lazio, Abruzzo e Sardegna
 Sede Coordinata di Cagliari

Progettista: **Dott. Ing. Walter Quarto**
 Collaboratori: **P. I. Rinaldo Cotza, Geom. Anna Pala**
 Consulenti: **Dott. Ing. Marco Tartaglino, Dott. Ing. Paolo Passino, Dott. Geo. Mauro Pompei**

Il Responsabile del procedimento
 Autorità Portuale Cagliari
 Dott. Ing. Alessandra Mannai