
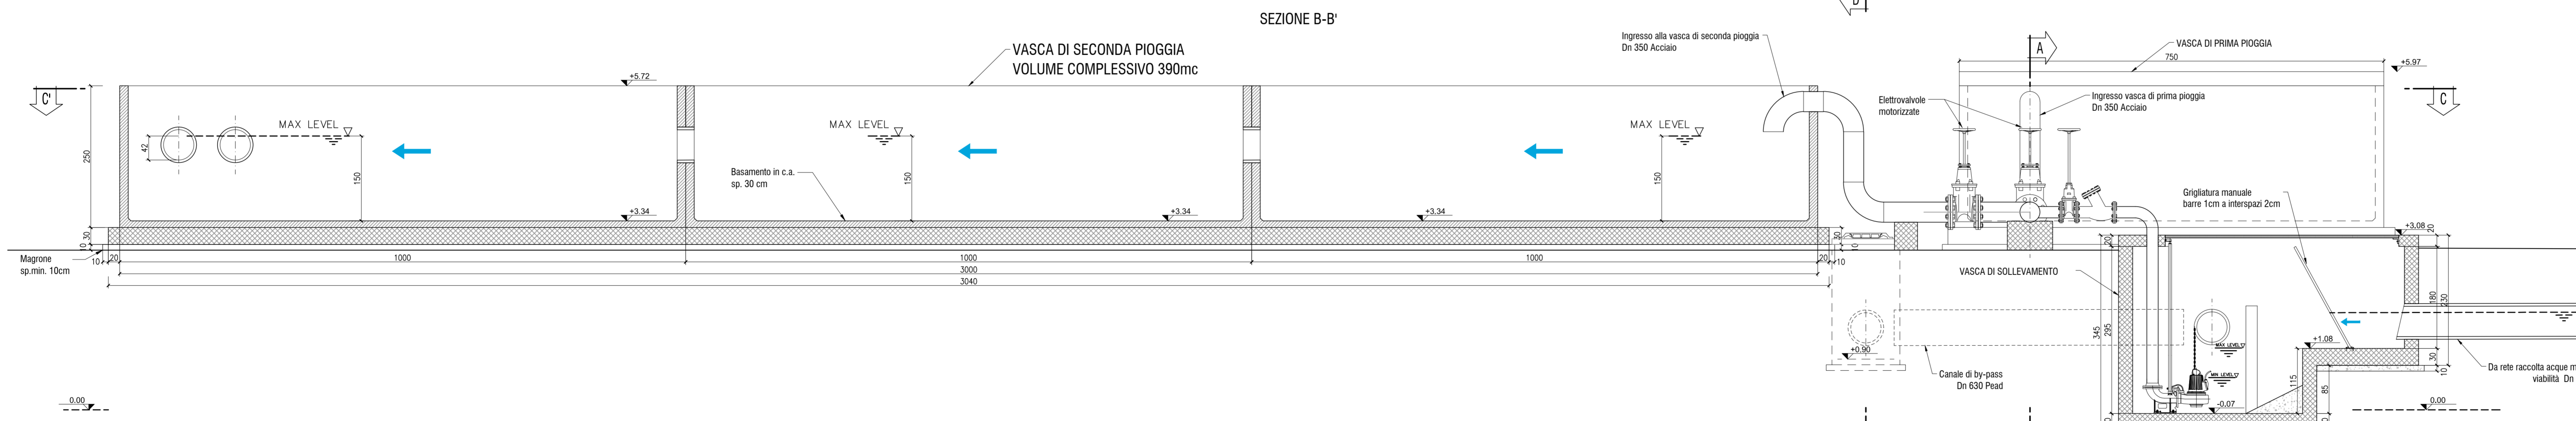


- MATERIALI E PRESCRIZIONI**
- TUBAZIONI IN PEAD STRUTTURATO AD ALTA DENSITA'**
 - CONFORME ALLA UNI EN ISO 13476 B
 - RIGIDITA' CIRCONFRENZIALE CONFORME ALLA ISO 9969 (SN 16 - SN 8 M(NP))
 - RIGIDITA' CIRCONFRENZIALE A 24H CONFORME ALLA DIN 16961-2
 - RESISTENZA ALL'ABRASSIONE SECONDO EN 295-3
 - TENUTA IDRAULICA DELLA GIUNZIONE CONFORME ALLA EN 1277
 - CANALETTE PREFABBRICATE GRIGLIATE**
 - CANALE IN C.A.V. CLASSE 28/35
 - CON PROFILI SALVABORDO ZINCATI
 - CONFORME ALLA UNI EN 1453/2008
 - CLASSE R GRIGLIA IN GHISA TIPO CARRABILE PESANTE D 400
 - POZZETTI PREFABBRICATI CON CADITOIA**
 - MANUFATTO IN C.A.V. CLASSE 28/35
 - CLASSE DI ESPOSIZIONE XC2-XF1
 - VERIFICATI AI CARICHI STRADALI SECONDO NTC 08
 - PREDISPOSTO NON INNESTI A FRATTURA PRESTABILITA
 - CADITOIA GRIGLIATA IN CLS VIBROCOMPRESSO CLASSE CARRABILE PESANTE D 400
 - VASCA DI PRIMA PIOGGIA**
 - MANUFATTI IN C.A.V. CLASSE 35/45
 - CLASSE DI ESPOSIZIONE XC4-XS3-XF4-XA3
 - VERIFICATI AI CARICHI STRADALI E SISMICI SECONDO NTC 08
 - SOLETTA DI COPERTURA IN C.A.V. ATTREZZATA CON APERTURE PER INNESTI E CHIUSINI
 - ATTREZZATA CON SENSORE DI PIOGGIA, REGOLATORE DI LIVELLO, TELEALLARME E PLC DI CONTROLLO APPARATI ED ELETTROPOMPE DI SOLLEVAMENTO
 - APPARATI DI SOLLEVAMENTO**
 - ELETTROPOMPE SOMMERGIBILI A GIRANTE APERTA ARRETRATA/MONOCANALE PER LIQUIDI CARICHI AD INSTALLAZIONE IMMERSA FISSA
 - MOTORE ASINCRONO TRIFASE 400 V
 - CORPO IN FUSIONE IN LEGA DI GHISA
 - SPECIFICHE TECNICHE DI ESERCIZIO SECONDO RELAZIONE IDROLOGICO IDRAULICA
 - TUBAZIONI IN ACCIAIO PER CONDOTTE IN PRESSIONE**
 - ACCIAIO TIPO Fe 360 SALDATO VERNICIATO
 - CONFORMI ALLE UNI EN 10224 - NFA 49150 - API 5L
 - GIUNTI TESTA A TESTA A SALDARE
 - TUBAZIONE IN PEAD LISCIO PER CONDOTTE IN PRESSIONE**
 - TIPO PE 100 PN 10
 - CONFORME ALLE UNI EN 12201, ISO 4427, UNI EN ISO 15404
 - COLORI NERO CON RIGHE AZZURRE COESTRUSE LONGITUDINALI
 - GIUNTI A BICCHIERE AD ELETTROFUSIONE

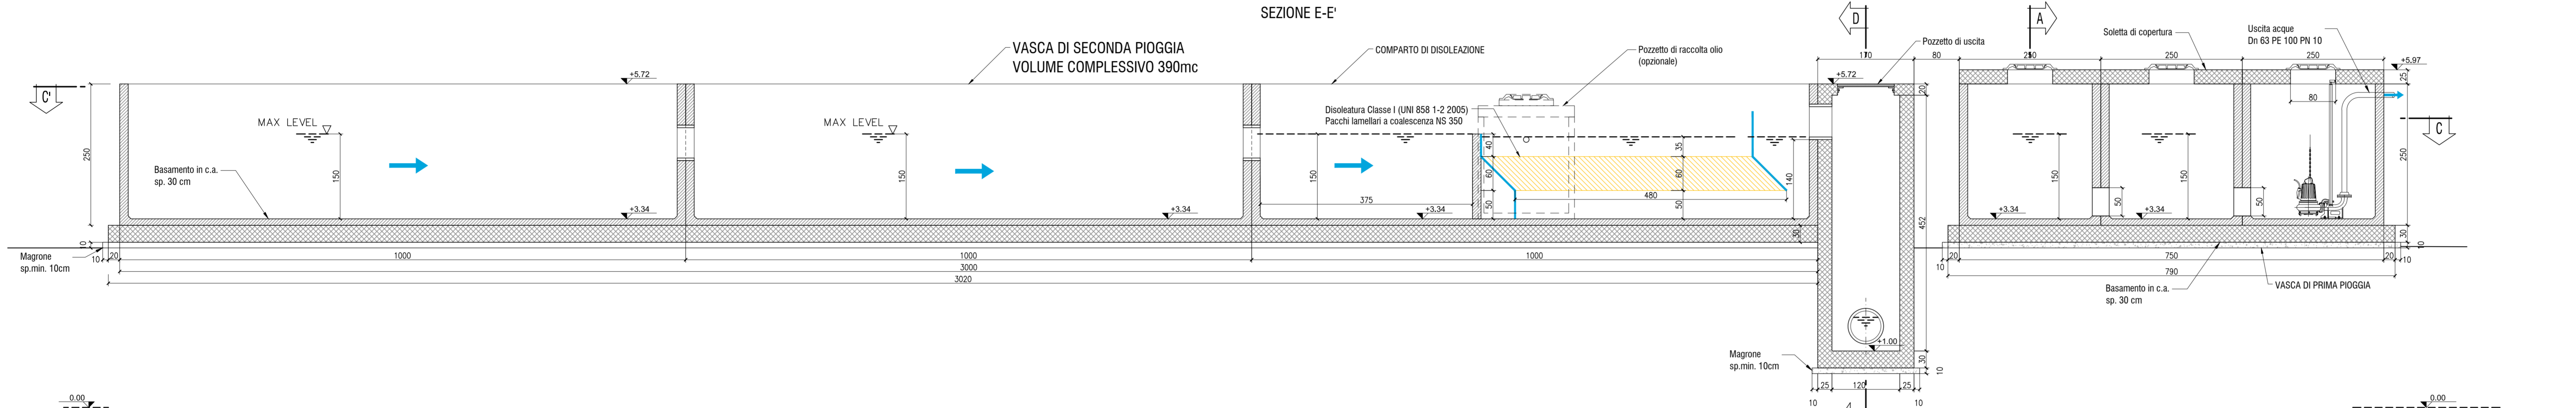

TARANTO
Autorità portuale

INTERVENTI PER IL DRAGAGGIO DI 2,3 M³ DI SEDIMENTI IN AREA MOLO POLISETTORIALE PER LA REALIZZAZIONE DI UN PRIMO LOTTO DELLA CASSA DI COLMATA FUNZIONALE ALL'AMPLIAMENTO DEL V SPORGENTE DEL PORTO DI TARANTO

Progetto Esecutivo

CANTIERIZZAZIONE
Vasche di prima e seconda pioggia - Sezioni

CODICE PROGETTO		CODICE ELABORATO		REV.	APP.
PUG102		PEICANAL0000SZ03		B	370
REV.	DATA	DESCRIZIONE	REALTATO	CONTROLLATO	APPROVATO
B	Maggio 2016	Nota A.P. Prot. U. 0008807/22/04/2016		Lettingregina	
A	Gennaio 2016	Emissione		Lettingregina	

Progettisti incaricati - R.T.P.:

MANDATARIA: **ISTITUTO**

ING. **ING. LUIGI SEVERINI** studio ingegneria italiana

IMPRESA: **ASTALDI**

IL RESPONSABILE DEL PROGETTO